



PŪDORYS 1. NP

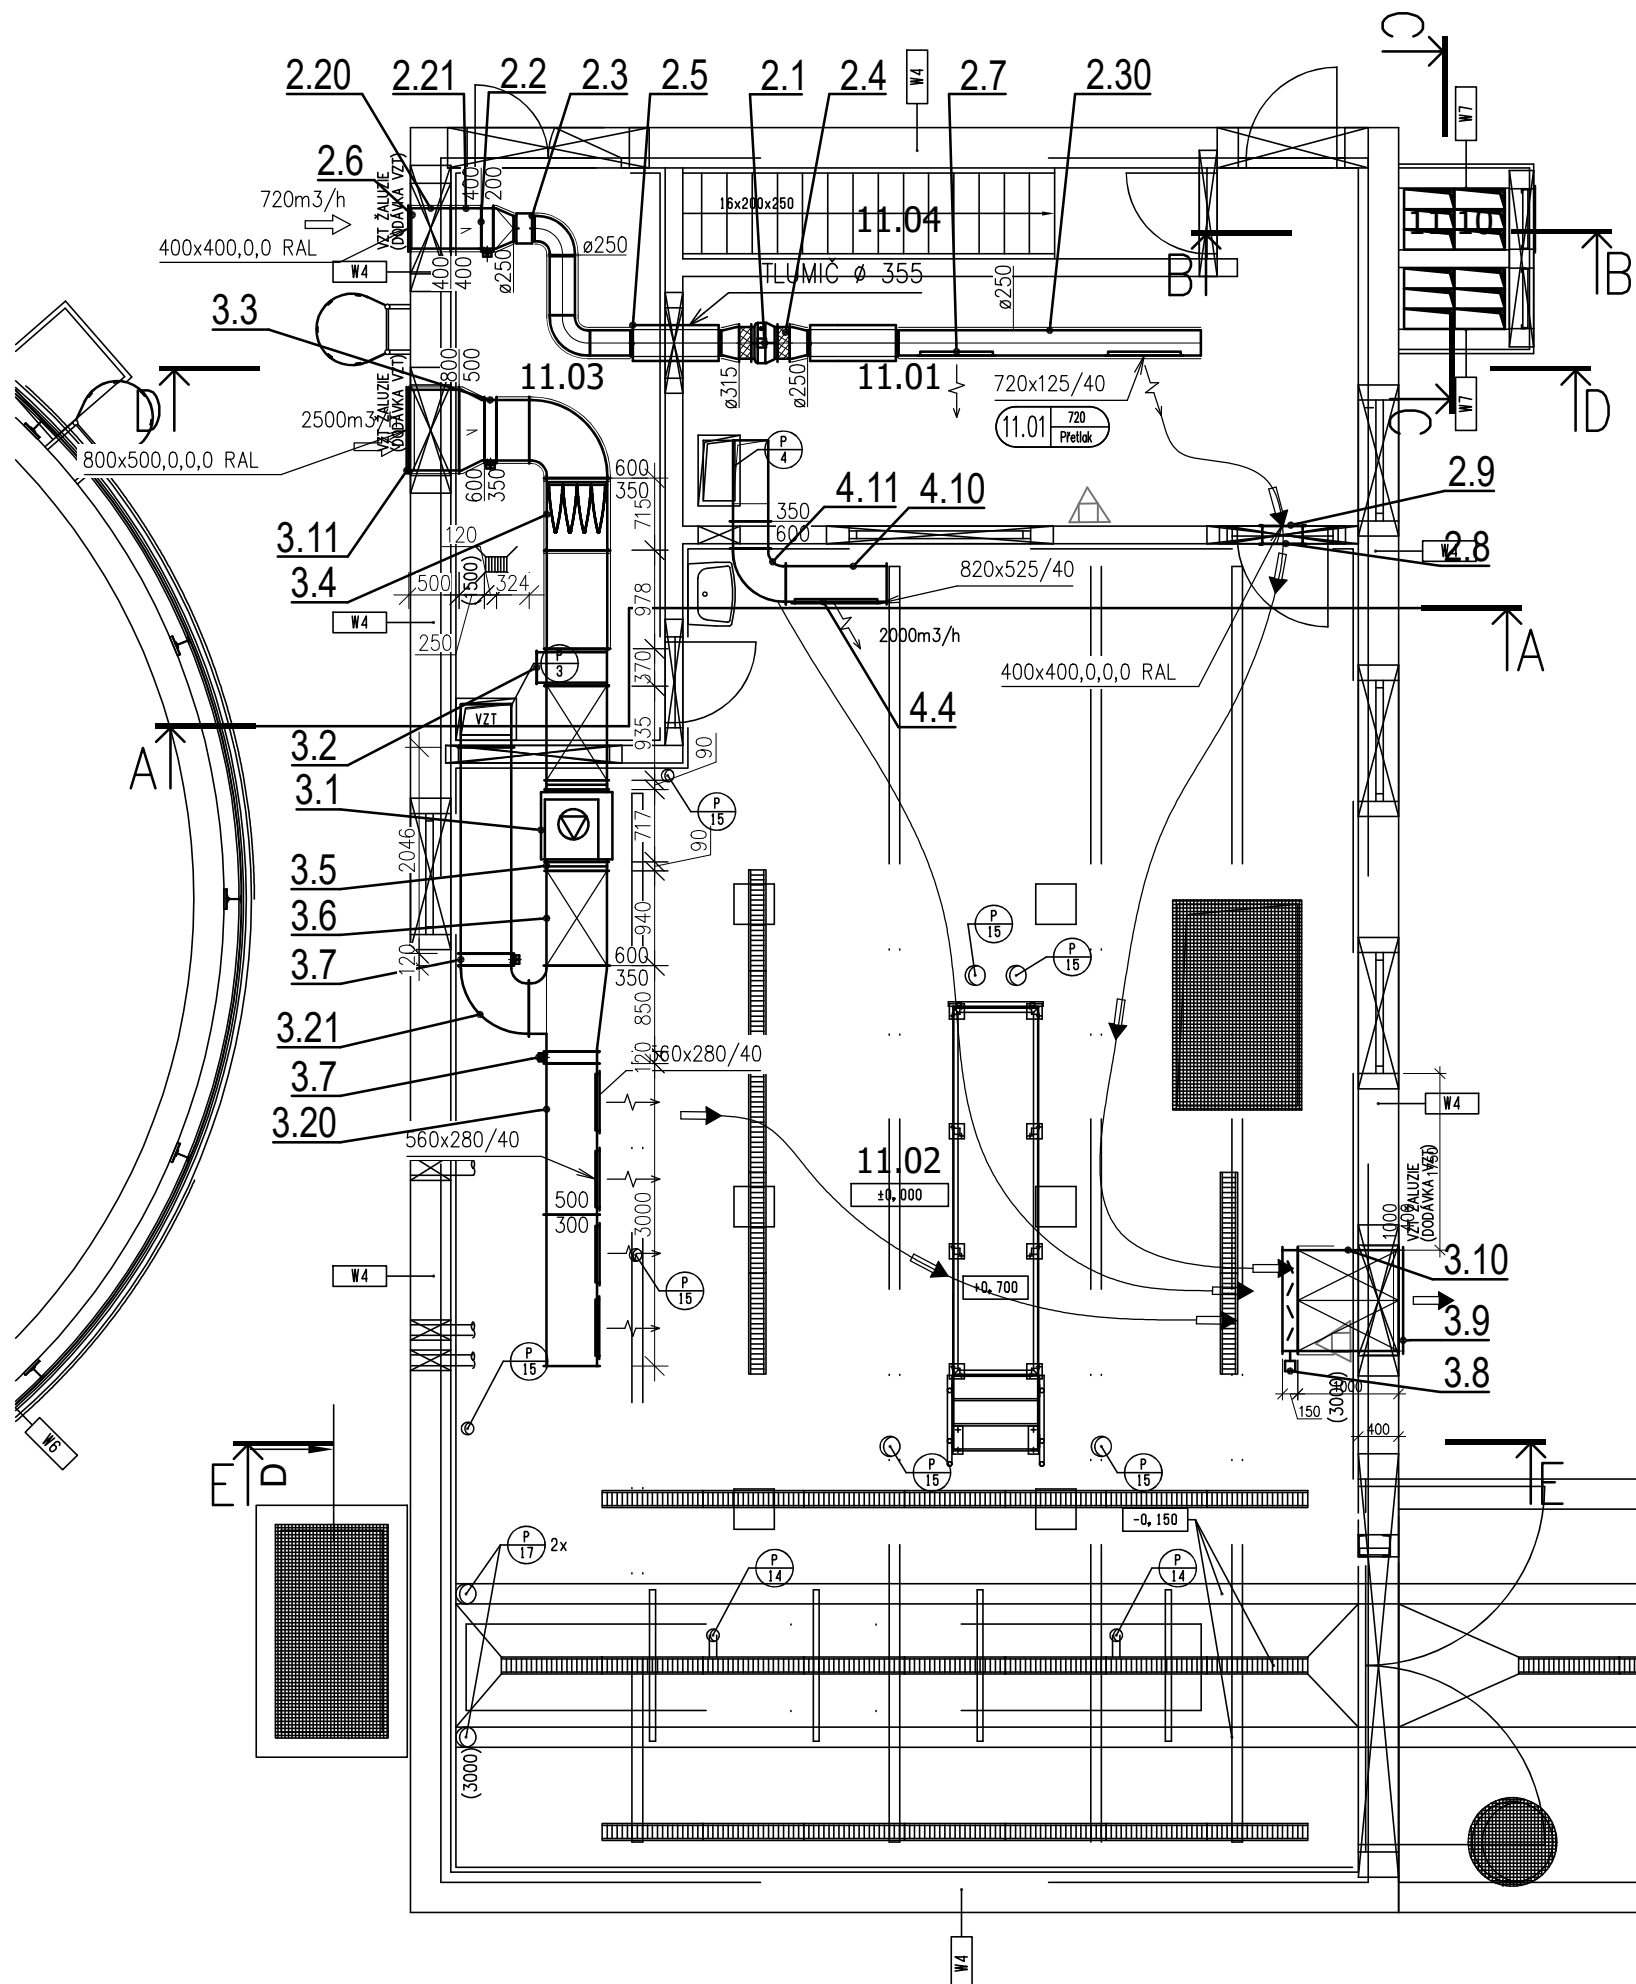

ŘEZ A-A

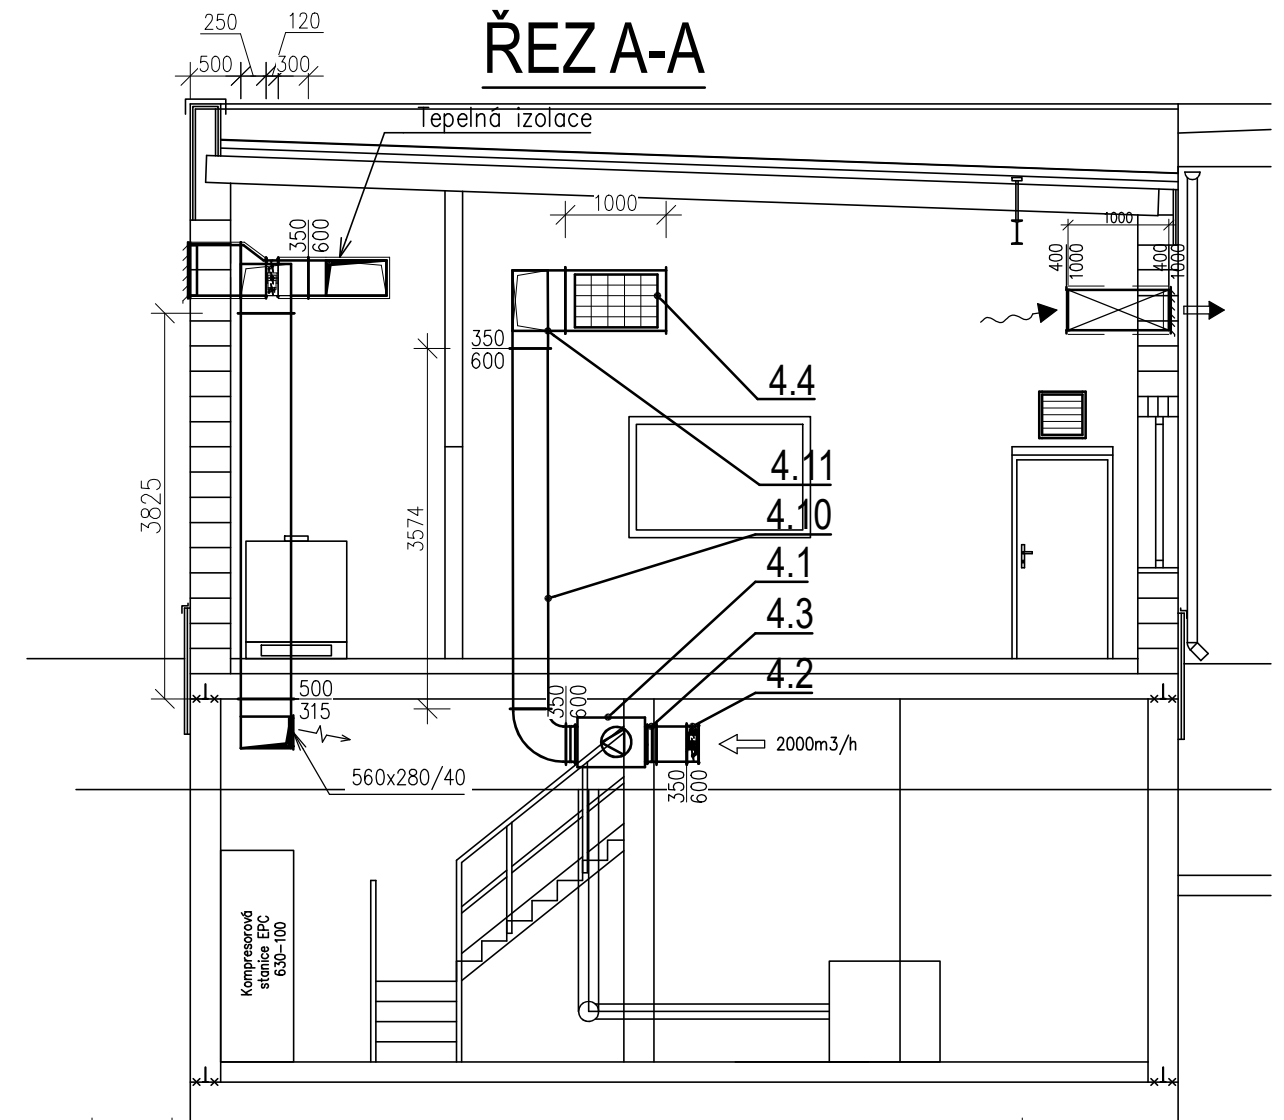

Rev. C			
Rev. B			
Rev. A			
Index:	Datum:	Změny:	Vypracoval:

k.ú. Vinoř [782378]

Souřadnicový systém JTSK, výškový systém Bpv

d plus

Sokolovská 16/45A, 186 00 Praha 8 - Karlín
tel. +420 221 873 111, fax. +420 221 873 247

www.d-plus.cz
d-plus@d-plus.cz

Hlavní inženýr projektu: Ing. Viktor MÍCHAL	Zodp. projektant: Ing. Vladimír Brejcha	Vypracoval: Ing. Vladimír Brejcha	
MÚ (OÚ): Městská část Praha - Vinohř	Kraj: Hlavní město Praha	Datum:	02/2025
Investor: Hlavní město Praha, zastoupené PVS a.s.		Stupeň:	DPS
Zakázka: Stavba č. 3145 TV Vinohř, etapa 0012 ČOV Vinohř D.1 DOKUMENTACE STAVEBNÍHO NEBO INŽENÝRSKÉHO OBJEKTU		Číslo zakázky:	4047/2/2024
		Měřítko:	1:75
		Počet formátů A4:	2
Obsah: D.1.4.2 VZDUCHOTECHNIKA SO 04 - PŮDORYS 1.NP, ŘEZ A-A	Číslo přílohy: D.1.4.2.5	Revize:	