


Podélný profil: PROFIL C M 1:500/50  
Rozsah: km 0,00000 – km 0,08523

DRUH POZEMKU:	OSTATNÍ PLOCHA
PARCELY:	1499/1
KATASTRÁLNÍ ÚZEMÍ:	Vinoř (782378)
KRAJ:	HLAVNÍ MĚSTO PRAHA

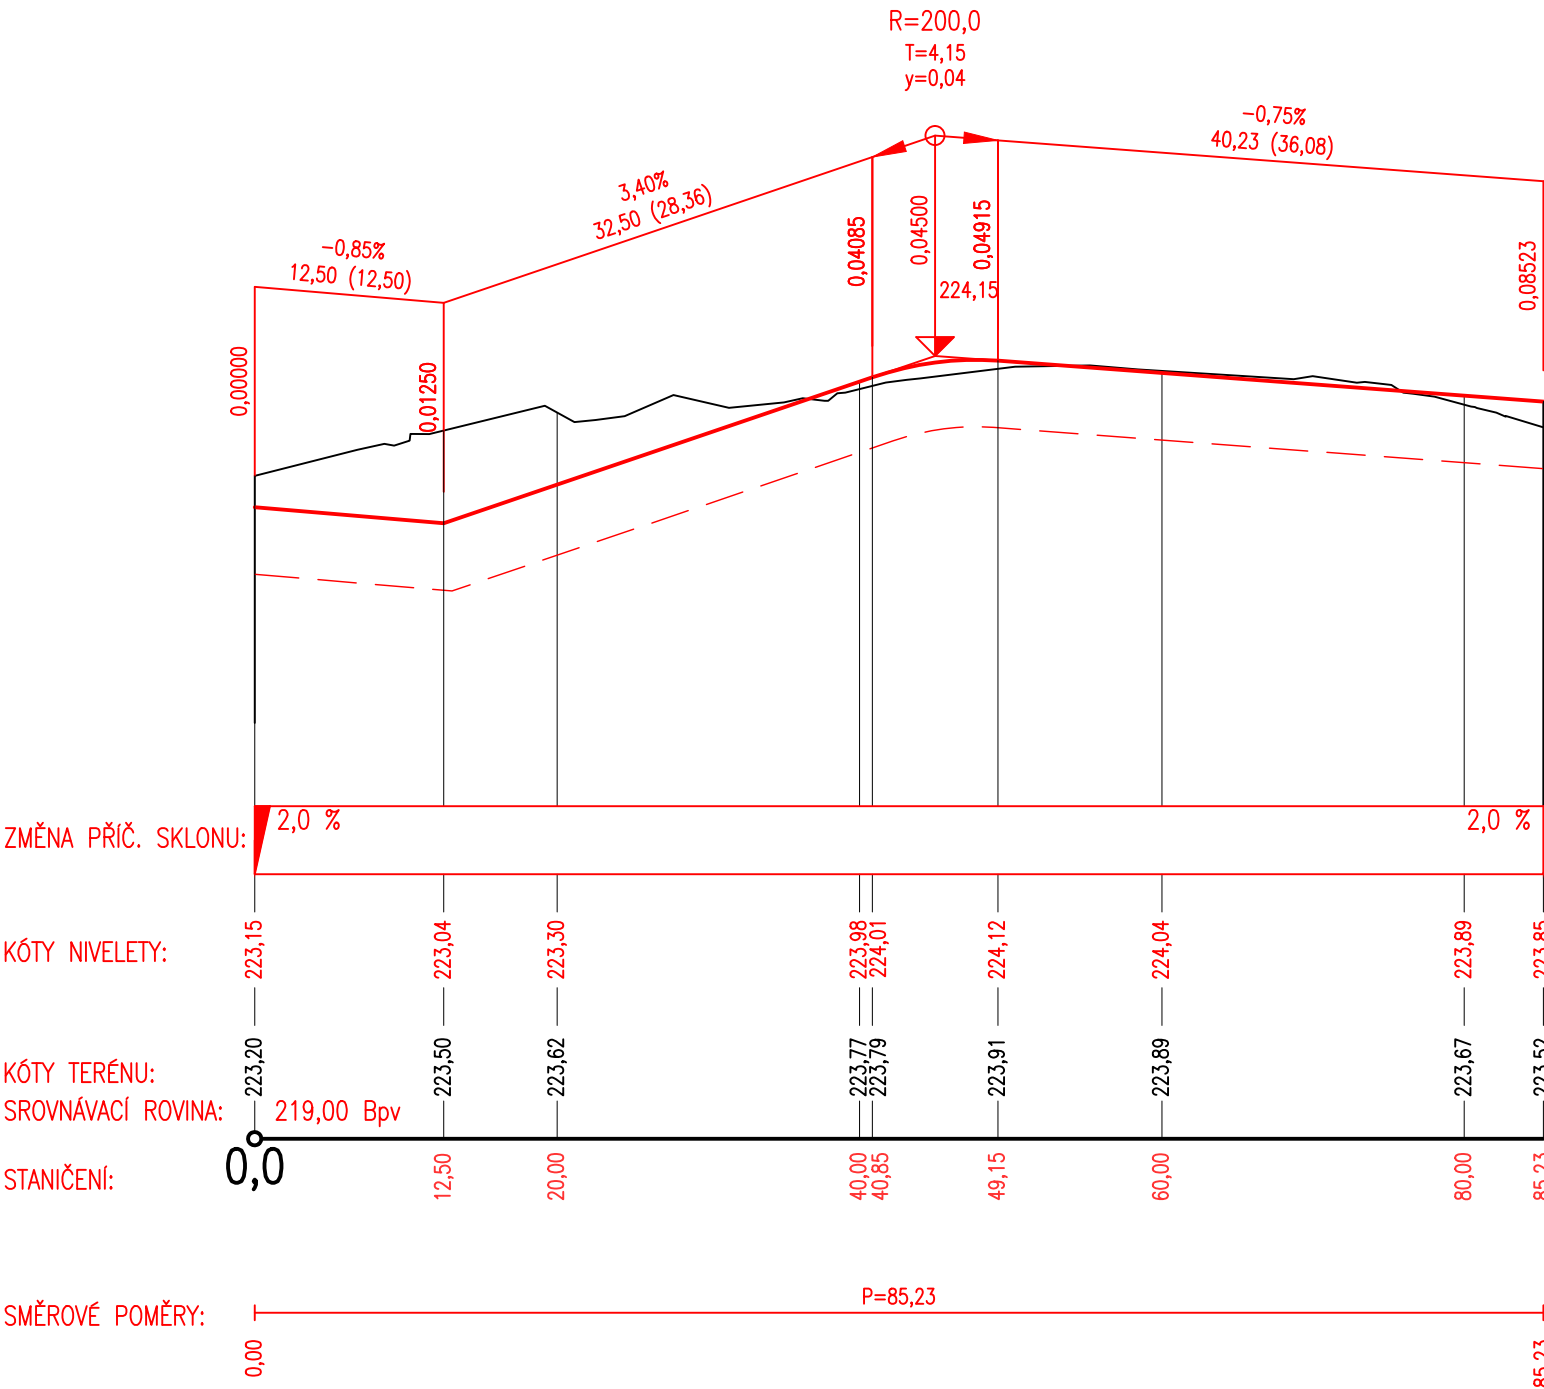

Rev. C			
Rev. B			
Rev. A			
Index:	Datum:	Změny:	Vypracoval:

k.ú. Vinoř [782378] Souřadnicový systém JTSK, výškový systém Bpv

**d plus**  
PROJEKTOVÁ A INŽENÝRSKÁ A.S.

Sokolovská 16/45A, 186 00 Praha 8 - Karlín  
tel. +420 221 873 111, fax. +420 221 873 247  
www.d-plus.cz  
d-plus@d-plus.cz

Hlavní inženýr projektu: Ing. Viktor MÍCHAL	Zodp. projektant: Ing. Michal FOTT	Vypracoval: Ing. Daniel SLONKA	
MÚ (OÚ): Městská část Praha - Vinoř	Kraj: Hlavní město Praha	Datum:	02/2025
Investor: Hlavní město Praha, zastoupené PVS a.s.		Stupeň:	DPS
Zakázka: Stavba č. 3145 TV Vinoř, etapa 0012 - ČOV Vinoř D. DOKUMENTACE OBJEKTŮ A TECHNICKÝCH A TECHNOLOGICKÝCH ZAŘÍZENÍ D.1. Dokumentace stavebního nebo inženýrského objektu D.1.1. Architektonicko - stavební řešení		Číslo zakázky:	4047/2/2024
		Měřítko:	1:500/50
		Počet formátů A4:	2
Obsah: SO 12 Komunikace a zpevněné plochy PODÉLNÝ PROFIL- VĚTEV C	Číslo přílohy: D.1.1.12.3.3	Revize:	