

ÚZEMÍ
POVRCH ÚZEMÍ
PARCELNÍ ČÍSLO

6- Tlakový vzduch do
homogenizačních nádrží

MĚŘÍTKO 1:500 / 1:100

KÓTA UPRAVENÉHO TERÉNU

HLoubKA VÝKOPU


KÓTA DNA POTRUBÍ

KÓTA TERÉNU

STANIČENÍ [Km],[m]

SKLON [promile] - DĚLKA [m]
DN [mm] - MATERIÁL - DĚLKA [m]

| Vinoř | | | |
|-------|--------|---|---|
| 3 | | 4 | 5 |
| 1 | 1499/1 | 6 | |

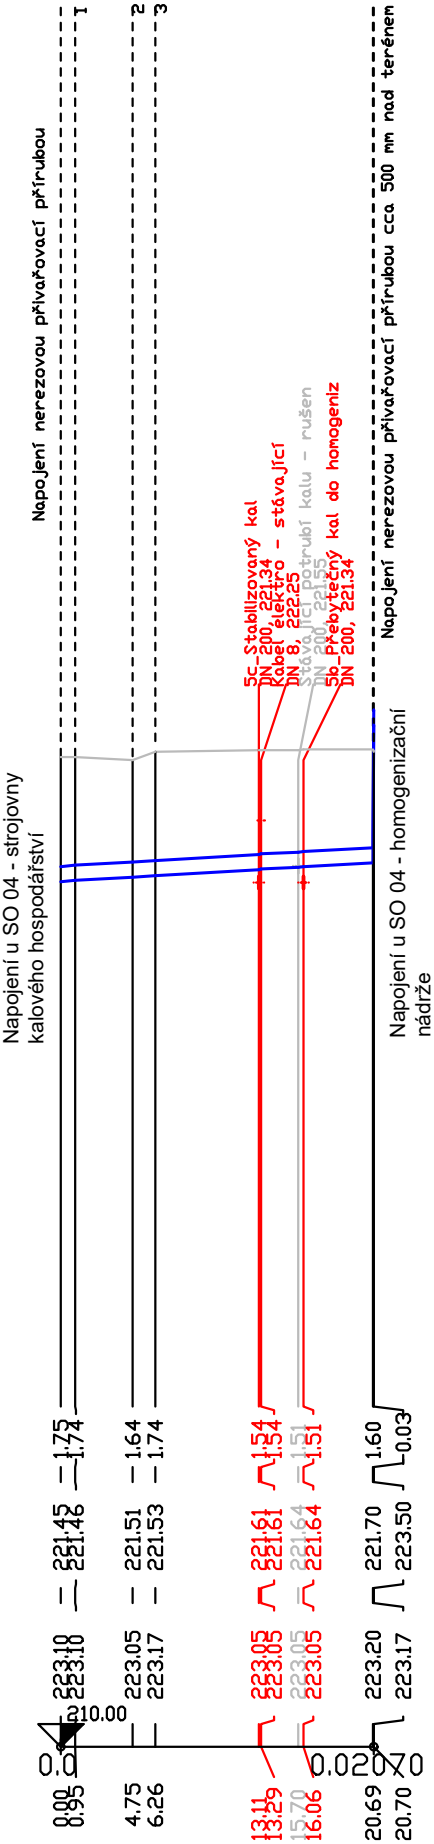

| |
|---------------------|
| 12.08 - 20.69 |
| 200 - Nerez - 20.70 |

LEGENDA:
1) 0.00 - 0.05
2) -13.42 - -0.05

ÚZEMÍ
POVRCH ÚZEMÍ
PARCELNÍ ČÍSLO

12 - Vzduch do lapáku
štěrku

MĚŘÍTKO 1:500 / 1:100

KÓTA UPRAVENÉHO TERÉNU

HLoubKA VÝKOPU


KÓTA DNA POTRUBÍ

KÓTA TERÉNU

STANIČENÍ [Km],[m]

SKLON [promile] - DĚLKA [m]
DN [mm] - MATERIÁL - DĚLKA [m]

| Vinoř | |
|---------------------|--|
| Areálová komunikace | |
| 1499/1 | |

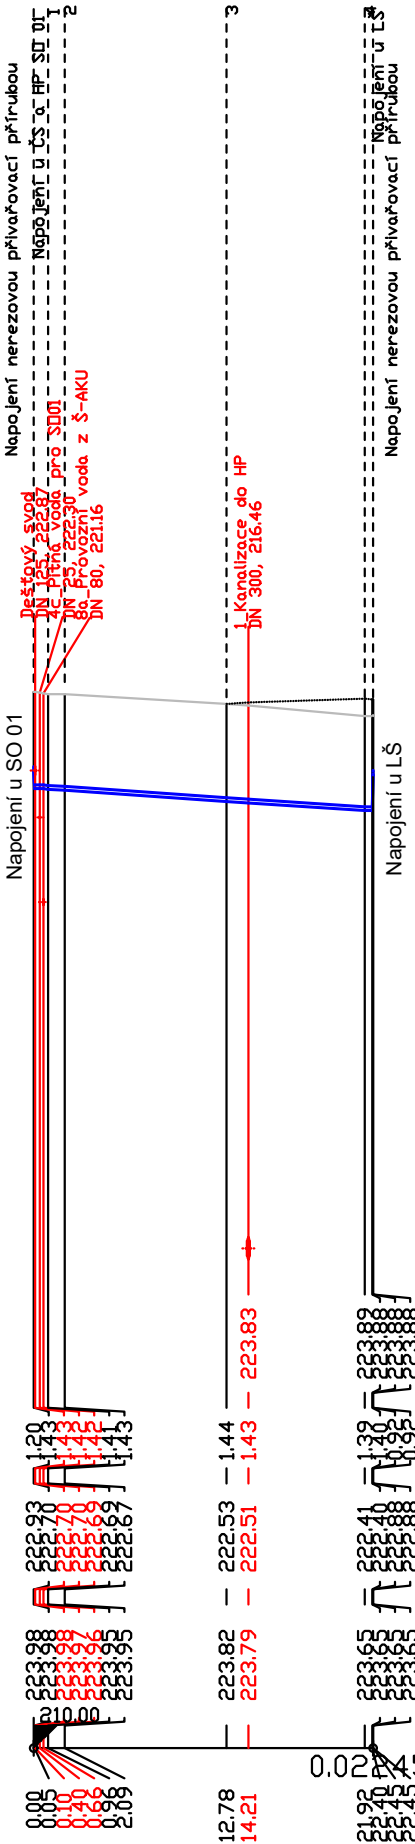

| |
|--------------------|
| -13.42 - 22.35 |
| 50 - Nerez - 22.45 |

LEGENDA:
1) 0.00 - 0.05
2) -13.42 - -0.05

| | | | |
|--------|--------|--------|-------------|
| Rev. C | | | |
| Rev. B | | | |
| Rev. A | | | |
| Index: | Datum: | Změny: | Vypracoval: |

k.ú. Vinoř [782378]

Souřadnicový systém JTSK, výškový systém Bpv

| | | | |
|--|---|--------------------------------------|-------------|
| d plus PROJEKTOVÁ A INŽENÝRSKÁ A.S. | | | |
| Sokolovská 16/45A, 186 00 Praha 8 - Karlín tel. +420 221 873 111, fax. +420 221 873 247 | | www.d-plus.cz d-plus@d-plus.cz | |
| Hlavní inženýr projektu: Ing. Viktor MÍCHAL | Zodp. projektant: Ing. Jindřich SLÁMA, Ph.D. | Vypracoval: Ing. Michaela ČAPKOVÁ | |
| MÚ (OÚ): Městská část Praha - Vinoř | Kraj: Hlavní město Praha | Datum: | 02/2025 |
| Investor: Hlavní město Praha, zastoupené PVS a.s. | | Stupeň: | DPS |
| Zakázka: Stavba č. 3145 TV Vinoř, etapa 0012 - ČOV Vinoř | | Číslo zakázky: | 4047/2/2024 |
| D. DOKUMENTACE OBJEKTŮ A TECHNICKÝCH A TECHNOLOGICKÝCH ZAŘÍZENÍ D.1. Dokumentace stavebního nebo inženýrského objektu D.1.1. Architektonicko - stavební řešení | | Měřítko: | 1:500/100 |
| Obsah: SO 11 SPOJOVACÍ POTRUBÍ PODÉLNÉ ŘEZY č. 6, 12 | | Počet formátů A4: | 3 |
| | | Číslo přílohy: | Revize: |
| | | D.1.1.11.7 | Č. kopie: |