

MAJETKOPRÁVNÍ TABULKA

KÚ	Č.P.	L.V.	Výměra (m ²)	Vlastnické právo	Druh pozemku	Způsob ochrany nemovitosti	Poznámka
Pozemky dotčené stavbou							
Vinoř 782378	1496/1	523	174	HLAVNÍ MĚSTO PRAHA, Mariánské náměstí 2/2, Staré Město, 11000 Praha 1	zastavěná plocha a nádvoří	Nejsou evidovány žádné způsoby ochrany	stavba občanského vybavení č.p. 257
Vinoř 782378	1496/3	523	211	HLAVNÍ MĚSTO PRAHA, Mariánské náměstí 2/2, Staré Město, 11000 Praha 1	zastavěná plocha a nádvoří	Nejsou evidovány žádné způsoby ochrany	jiná stavba na p.č. 1496/3 bez č.p./ev.č.
Vinoř 782378	1499/1	523	8182	HLAVNÍ MĚSTO PRAHA, Mariánské náměstí 2/2, Staré Město, 11000 Praha 1	ostatní plocha	Nejsou evidovány žádné způsoby ochrany	jiná plocha
Vinoř 782378	1499/2	523	92	HLAVNÍ MĚSTO PRAHA, Mariánské náměstí 2/2, Staré Město, 11000 Praha 1	zastavěná plocha a nádvoří	Nejsou evidovány žádné způsoby ochrany	jiná stavba na p.č. 1499/2 bez č.p./ev.č.
Vinoř 782378	1499/3	523	858	HLAVNÍ MĚSTO PRAHA, Mariánské náměstí 2/2, Staré Město, 11000 Praha 1	zastavěná plocha a nádvoří	Nejsou evidovány žádné způsoby ochrany	jiná stavba na p.č. 1499/3 bez č.p./ev.č.
Vinoř 782378	1499/4	523	39	HLAVNÍ MĚSTO PRAHA, Mariánské náměstí 2/2, Staré Město, 11000 Praha 1	zastavěná plocha a nádvoří	Nejsou evidovány žádné způsoby ochrany	jiná stavba na p.č. 1499/4 bez č.p./ev.č.
Vinoř 782378	1505	2248	915	Česká Republika, právo hospodaření s majetkem státu: Povodí Labe, státní podnik, Víta Nejedlého 951/8, Slezské Předměstí, 50003 Hradec Králové	vodní plocha	Nejsou evidovány žádné způsoby ochrany	koryto vodního toku přirozené nebo upravené
Jenštejn 658499	78/4	10001	140	OBEC JENŠTEJN, 9. května 60, 25073 Jenštejn	ostatní plocha	Nejsou evidovány žádné způsoby ochrany	nepłodná půda
Podolanka 724149	220	132	860	Středočeský kraj, Zborovská 81/11, Smíchov, 15000 Praha 5 Hospodaření se svěřeným majetkem kraje : Krajská správa a údržba silnic Středočeského kraje, příspěvková organizace, Zborovská 81/11, Smíchov, 15000 Praha 5	ostatní plocha	Nejsou evidovány žádné způsoby ochrany	silnice



LEGENDA:

- 673/29

POZEMKY DOTČENÉ STAVBOU
- 78/4

SOUSEDNÍ POZEMKY
- NOVÉ OBJEKTY ČOV
- REKONSTRUOVANÉ OBJEKTY ČOV
- STÁVAJÍCÍ OBJEKTY ČOV
- OPLOCENÍ ČOV
- PŘELOŽKA STÁVAJÍCÍHO KABELU TELECOM
- 1499/1

HRANICE KATASTRÁLNÍHO ÚZEMÍ
A PARCELNÍ ČÍSLA DLE KATASTRÁLNÍ MAPY

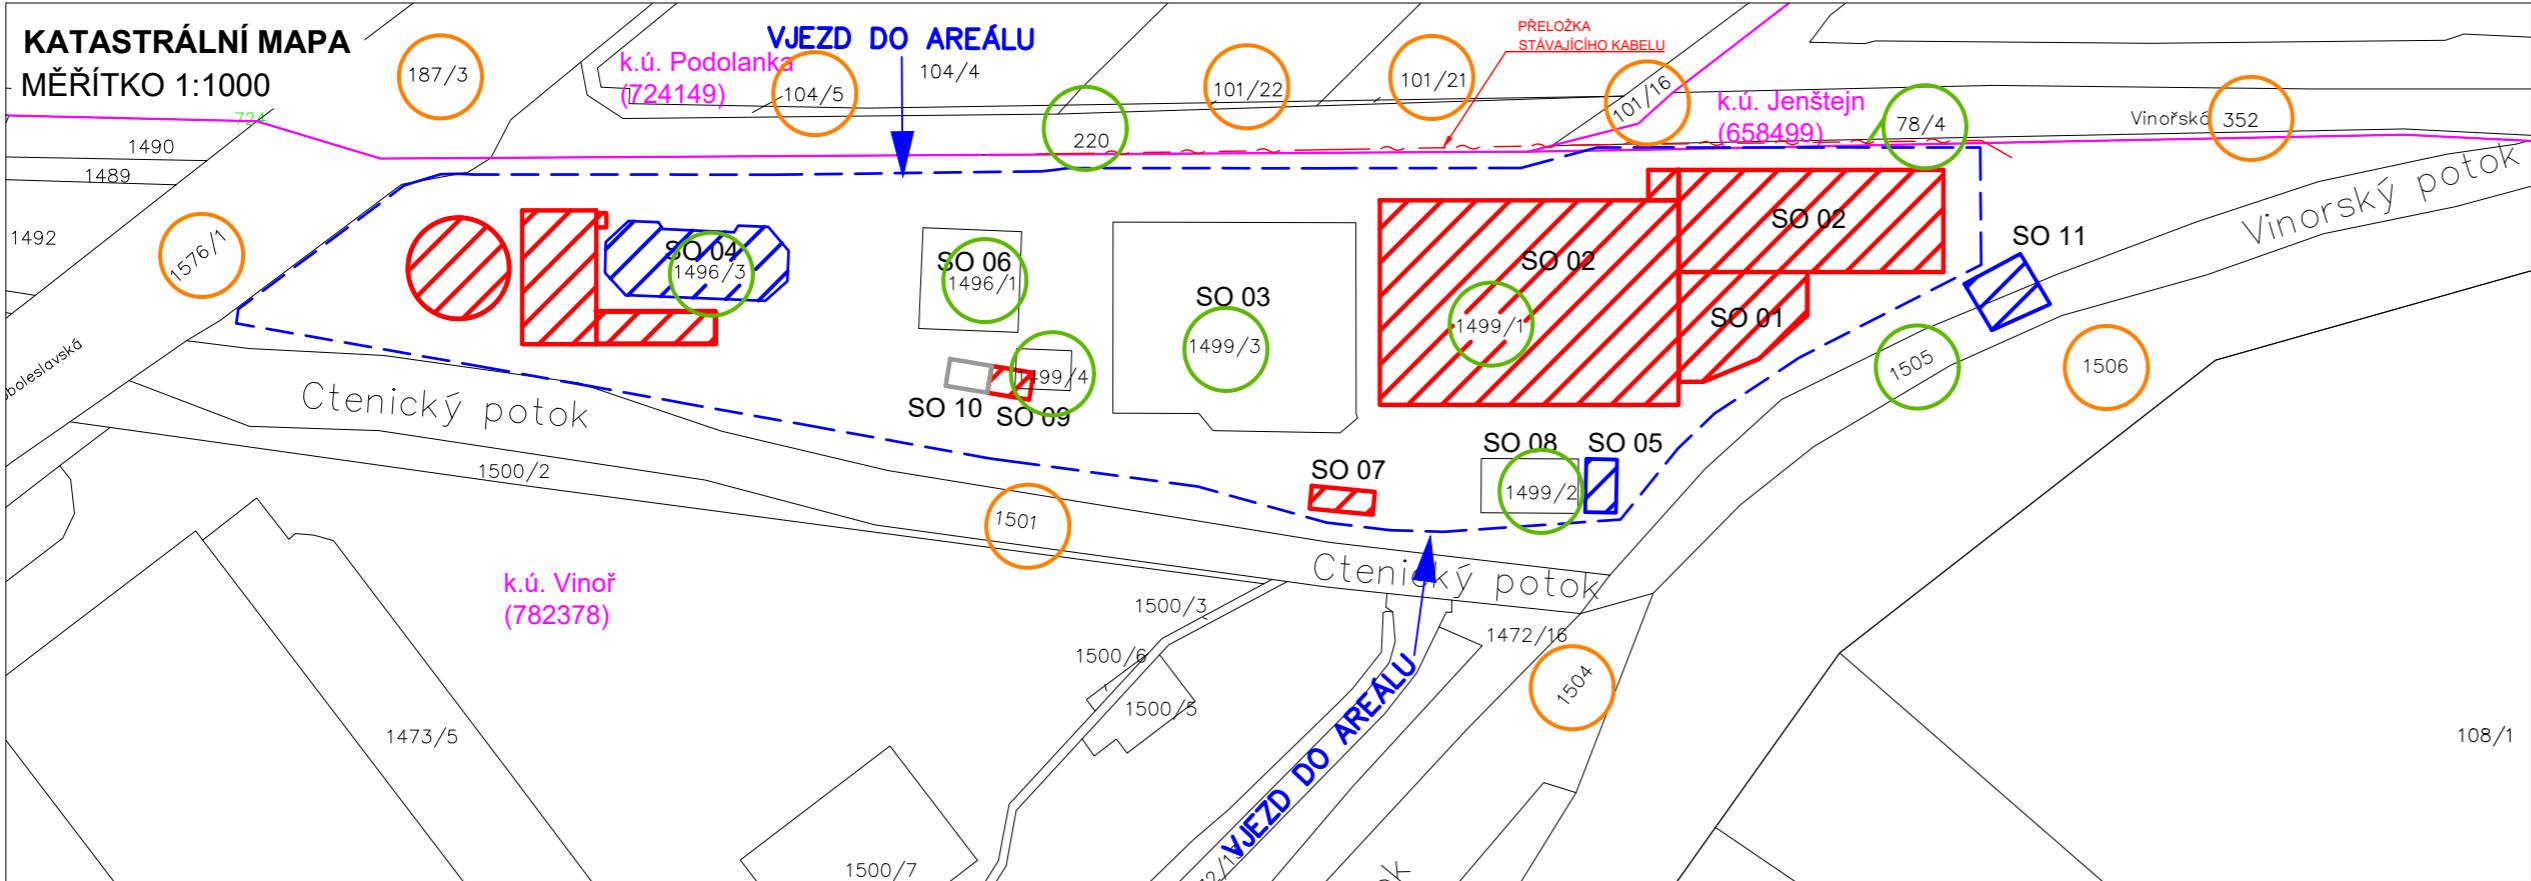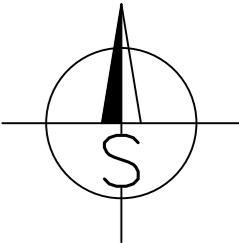

Rev. C			
Rev. B			
Rev. A			
Index:	Datum:	Změny:	Vypracoval:

k.ú. Vinoř [782378] Souřadnicový systém JTSK, výškový systém BpV

<div><div><div>d plus</div><div>PROJEKTOVÁ A INŽENÝRSKÁ A.S.</div></div><div>Sokolovská 16/45A, 186 00 Praha 8 - Karlín tel. +420 221 873 111, fax. +420 221 873 247</div><div>www.d-plus.cz d-plus@d-plus.cz</div></div>			
Hlavní inženýr projektu: Ing. Viktor MÍCHAL	Zodp. projektant: Ing. Viktor MÍCHAL	Vypracoval: Daniela STEHLÍKOVÁ	
MÚ (OÚ): Městská část Praha - Vinoř	Kraj: Hlavní město Praha	Datum:	02/2025
Investor: Hlavní město Praha, zastoupené PVS a.s.		Stupeň:	DPS
Zakázka: Stavba č. 3145 TV Vinoř, etapa 0012 - ČOV Vinoř C. SITUAČNÍ VÝKRESY		Číslo zakázky:	4047/2/2024
		Měřítko:	1:1000
		Počet formátů A4:	3
Obsah:		Číslo přílohy:	Revize:
KATASTRÁLNÍ SITUACE		C.2	