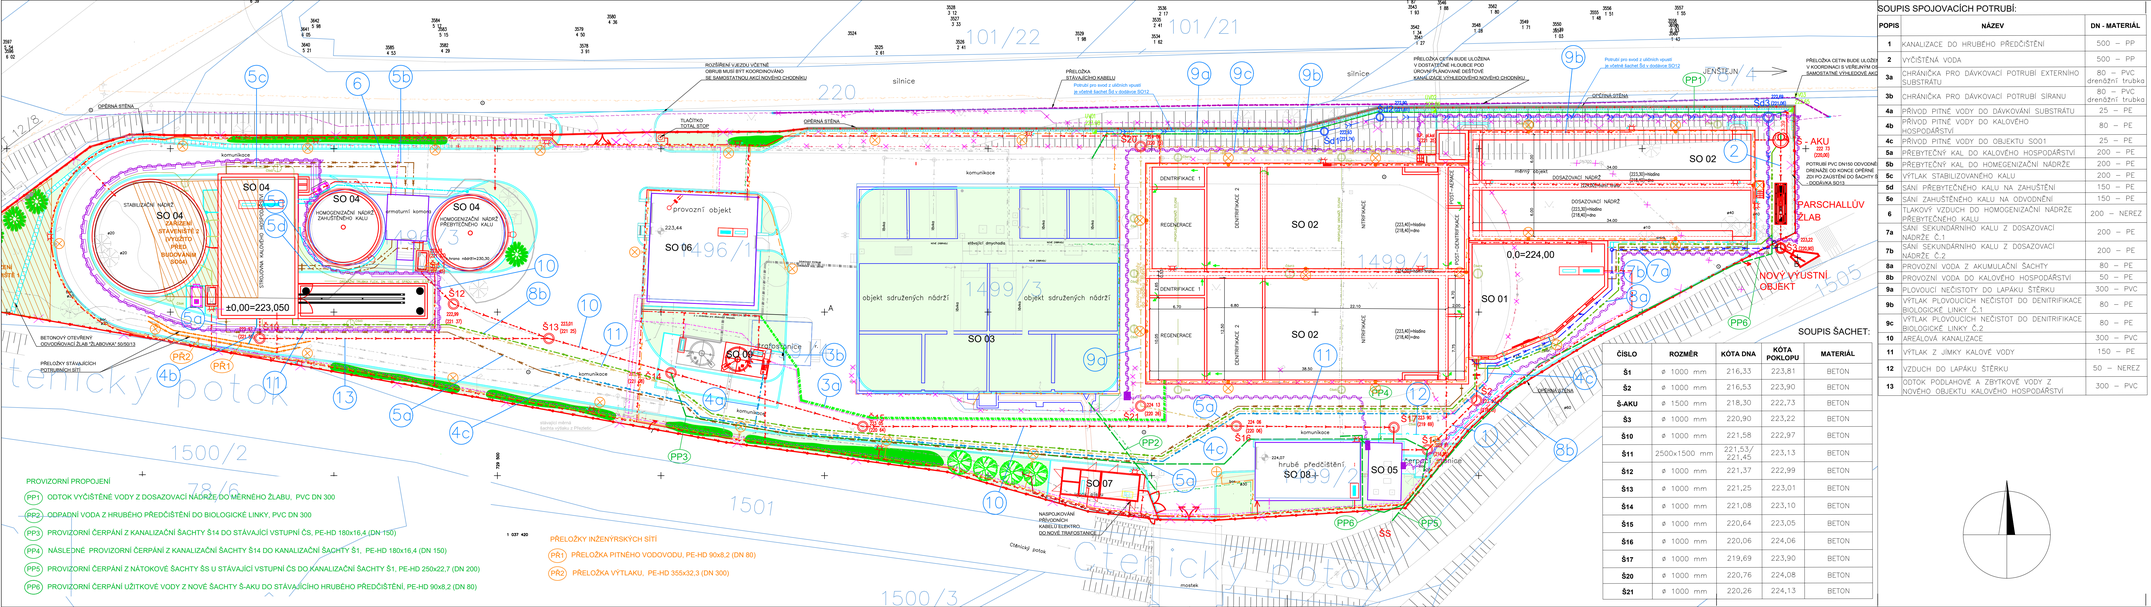

PROVIZORNÍ PROPOJENÍ

- PP1 ODTOK VYČIŠTĚNÉ VODY Z DOSAZOVACÍ NÁDRŽE DO MĚRNÉHO ŽLABU, PVC DN 300
- PP2 ODPADNÍ VODA Z HRUBÉHO PŘEDČIŠTĚNÍ DO BIOLOGICKÉ LINKY, PVC DN 300
- PP3 PROVIZORNÍ ČERPÁNÍ Z KANALIZAČNÍ ŠACHTY Š14 DO STÁVAJÍCÍ VSTUPNÍ ČS, PE-HD 180x16,4 (DN 150)
- PP4 NÁSLEDNÉ PROVIZORNÍ ČERPÁNÍ Z KANALIZAČNÍ ŠACHTY Š14 DO KANALIZAČNÍ ŠACHTY Š1, PE-HD 180x16,4 (DN 150)
- PP5 PROVIZORNÍ ČERPÁNÍ Z NÁTOKOVÉ ŠACHTY ŠS U STÁVAJÍCÍ VSTUPNÍ ČS DO KANALIZAČNÍ ŠACHTY Š1, PE-HD 250x22,7 (DN 200)
- PP6 PROVIZORNÍ ČERPÁNÍ UŽITKOVÉ VODY Z NOVÉ ŠACHTY Š-AKU DO STÁVAJÍCÍHO HRUBÉHO PŘEDČIŠTĚNÍ, PE-HD 90x8,2 (DN 80)

PŘELOŽKY INŽENÝRSKÝCH SÍTÍ

- PR1 PŘELOŽKA PITNÉHO VODOVODU, PE-HD 90x8,2 (DN 80)
- PR2 PŘELOŽKA VÝTLAKU, PE-HD 355x32,3 (DN 300)

SOUPIS SPOJOVACÍCH POTRUBÍ:

POPIS	NÁZEV	DN - MATERIÁL
1	KANALIZACE DO HRUBÉHO PŘEDČIŠTĚNÍ	500 – PP
2	VYČIŠTĚNÁ VODA	500 – PP
3a	CHRÁNIČKA PRO DÁVKOVACÍ POTRUBÍ EXTERNÍHO SUBSTRÁTU	80 – PVC drenážní trubka
3b	CHRÁNIČKA PRO DÁVKOVACÍ POTRUBÍ SÍRANU	80 – PVC drenážní trubka
4a	PŘÍVOD PITNÉ VODY DO DÁVKOVÁNÍ SUBSTRÁTU	25 – PE
4b	PŘÍVOD PITNÉ VODY DO KALOVÉHO HOSPODÁŘSTVÍ	80 – PE
4c	PŘÍVOD PITNÉ VODY DO OBJEKTU SO01	25 – PE
5a	PŘEBYTEČNÝ KAL DO KALOVÉHO HOSPODÁŘSTVÍ	200 – PE
5b	PŘEBYTEČNÝ KAL DO HOMEGENIZAČNÍ NÁDRŽE	200 – PE
5c	VÝTLAK STABILIZOVANÉHO KALU	200 – PE
5d	SÁNÍ PŘEBYTEČNÉHO KALU NA ZAHUŠTĚNÍ	150 – PE
5e	SÁNÍ ZAHUŠTĚNÉHO KALU NA ODVODNĚNÍ	150 – PE
6	TLAKOVÝ VZDUCH DO HOMOGENIZAČNÍ NÁDRŽE PŘEBYTEČNÉHO KALU	200 – NEREZ
7a	SÁNÍ SEKUNDÁRNÍHO KALU Z DOSAZOVACÍ NÁDRŽE Č.1	200 – PE
7b	SÁNÍ SEKUNDÁRNÍHO KALU Z DOSAZOVACÍ NÁDRŽE Č.2	200 – PE
8a	PROVOZNÍ VODA Z AKUMULAČNÍ ŠACHTY	80 – PE
8b	PROVOZNÍ VODA DO KALOVÉHO HOSPODÁŘSTVÍ	50 – PE
9a	PLOVOUCÍ NEČISTOTY DO LAPÁKU ŠTĚRKU	300 – PVC
9b	VÝTLAK PLOVOUCÍCH NEČISTOT DO DENITRIFIKACE BIOLOGICKÉ LINKY Č.1	80 – PE
9c	VÝTLAK PLOVOUCÍCH NEČISTOT DO DENITRIFIKACE BIOLOGICKÉ LINKY Č.2	80 – PE
10	AREÁLOVÁ KANALIZACE	300 – PVC
11	VÝTLAK Z JÍMKY KALOVÉ VODY	150 – PE
12	VZDUCH DO LAPÁKU ŠTĚRKU	50 – NEREZ
13	ODTOK PODLAHOVÉ A ZBYTKOVÉ VODY Z NOVÉHO OBJEKTU KALOVÉHO HOSPODÁŘSTVÍ	300 – PVC

SOUPIS ŠACHET:

ČÍSLO	ROZMĚR	KÓTA DNA	KÓTA POKLOPU	MATERIÁL
Š1	ø 1000 mm	216,33	223,81	BETON
Š2	ø 1000 mm	216,53	223,90	BETON
Š-AKU	ø 1500 mm	218,30	222,73	BETON
Š3	ø 1000 mm	220,90	223,22	BETON
Š10	ø 1000 mm	221,58	222,97	BETON
Š11	2500x1500 mm	221,53/ 221,45	223,13	BETON
Š12	ø 1000 mm	221,37	222,99	BETON
Š13	ø 1000 mm	221,25	223,01	BETON
Š14	ø 1000 mm	221,08	223,10	BETON
Š15	ø 1000 mm	220,64	223,05	BETON
Š16	ø 1000 mm	220,06	224,06	BETON
Š17	ø 1000 mm	219,69	223,90	BETON
Š20	ø 1000 mm	220,76	224,08	BETON
Š21	ø 1000 mm	220,26	224,13	BETON

LEGENDA:

NOVÉ INŽENÝRSKÉ SÍTĚ

- ODPADNÍ VODA – GRAVITACE
- ODPADNÍ VODA – VÝTLAK
- KAL – VÝTLAK
- KAL – GRAVITACE
- KALOVÁ VODA – VÝTLAK
- PLOVOUCÍ NEČISTOTY – GRAVITACE
- TLAKOVÝ VZDUCH
- PROVOZNÍ VODA
- PITNÁ VODA
- SVOD ZE STŘECH – DODÁVKA ZTI
- CHEMIE – EXTERNÍ SUBSTRÁT
- CHEMIE – SÍRAN ŽELEZITÝ
- NOVÉ EL. VEDENÍ NN
- NOVÉ EL. VEDENÍ VO
- NOVÉ EL. VEDENÍ – SJEDNOCENÉ
- PROVIZORNÍ POTRUBÍ
- TRVALÉ PŘELOŽKY POTRUBÍ

7 označení větve spojovacího potrubí

Š13 223,00 (221 20) nová kanalizační šachta, + kóta poklopu + (kóta dna)

STÁVAJÍCÍ INŽENÝRSKÉ SÍTĚ

- KANALIZACE – GRAVIT. (SPLAŠKY, KALY, ODPADNÍ VODA)
- KANALIZACE – VÝTLAK (KALY, ODPADNÍ VODA APOD.)
- PITNÁ VODA
- UŽITKOVÁ VODA
- EL. VEDENÍ VN
- EL. VEDENÍ NN
- EL. VEDENÍ VO
- SDĚLOVACÍ VEDENÍ SPOLEČNÉ STÁVAJÍCÍ PLYNOVOD
- NOVÉ VÝTLAKY SÍRANU ŽELEZITÉHO VEDENÉ VE SPOLEČNÉ CHRÁNIČCE

nová zařízení

Smrk ztepilý, Borovice lesní

Zerav západní

UPOZORNĚNÍ

PŘED ZAHÁJENÍM ZEMNÍCH PRACÍ JE NUTNO VYŽÁDAT VYTČENÍ, ZPŮSOB OCHRANY A DOZOR OD SPRÁVCŮ STÁV. INŽ. SÍTÍ V PROSTORU VÝSTAVBY.

Souřadnicový systém JTSK, výškový systém Bpv

Index:	Datum:	Změny:	Vypracoval:
Rev. C			
Rev. B			
Rev. A			

k.ú. Vinoř [782378] Souřadnicový systém JTSK, výškový systém Bpv

d plus
PROJEKTOVÁ A INŽENÝRSKÁ A.S.
Sokolovská 1614/5A, 186 00 Praha 8 - Karlín
tel: +420 221 873 111, fax: +420 221 873 247
www.d-plus.cz
d-plus@d-plus.cz

Hlavní inženýr projektu: Ing. Viktor MICHAL	Zodp. projektant: Ing. Viktor MICHAL	Vypracoval: Ing. Viktor MICHAL
MÚ (ÚO): Městská část Praha - Vinoř	Kraj: Hlavní město Praha	Datum: 02/2025
Investor: Hlavní město Praha, zastoupené PVS a.s.		Stupeň: DPS
Zakázka: Stavba č. 3145 TV Vinoř, etapa 0012 - ČOV Vinoř		Číslo zakázky: 4047/2/2024
C. SITUAČNÍ VÝKRESY		Měřítko: 1:250
		Počet formátů A4: 6 / C. kopie: -
Obsah: SITUACE SPOJOVACÍHO POTRUBÍ		Číslo přílohy: C.6 / Revize: -