


Podélný profil: PROFIL B M 1:500/50  
Rozsah: km 0,00000 – km 0,11684

DRUH POZEMKU:  
PARCELY:  
KATASTRÁLNÍ ÚZEMÍ:  
KRAJ:

OSTATNÍ PLOCHA			
1499/1	1499/8	1499/6	
Vinoř (782378)			
HLAVNÍ MĚSTO PRAHA			

SKLONOVÉ POMĚRY:

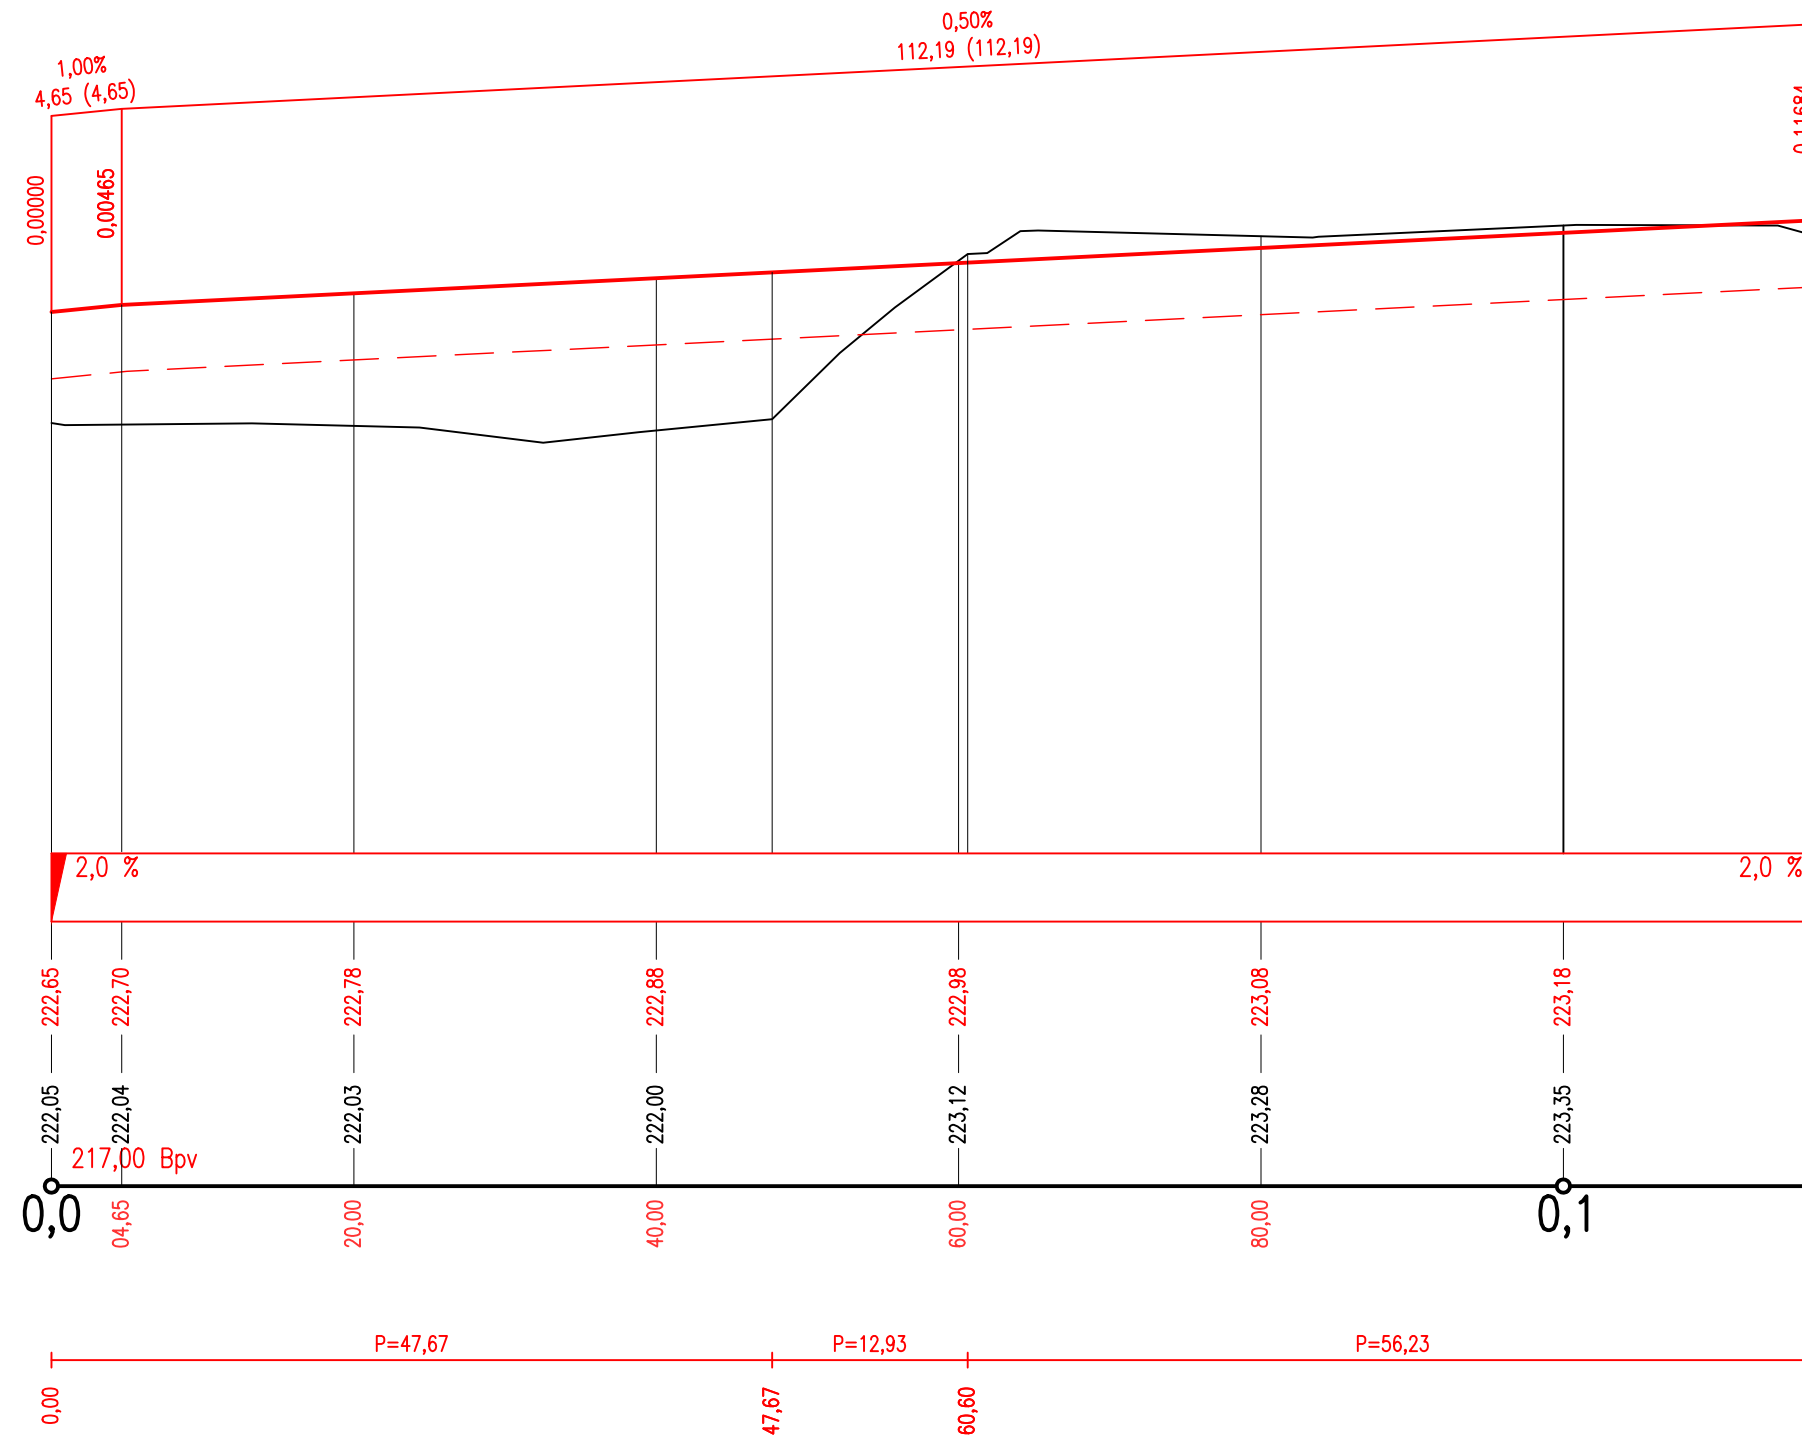

ZMĚNA PŘÍČ. SKLONU:

KÓTY NIVELETY:

KÓTY TERÉNU:  
SROVNÁVACÍ ROVINA:


### STANIČENÍ:

SMĚROVÉ POMĚRY:

Rev. C			
Rev. B			
Rev. A			
Index:	Datum:	Změny:	Vypracoval:

k.ú. Vinoř [782378]

Souřadnicový systém JTSK, výškový systém Bpv

 <b>PROJEKTOVÁ A INŽENÝRSKÁ A.S.</b>			Sokolovská 16/45A, 186 00 Praha 8 - Karlín tel. +420 221 873 111, fax. +420 221 873 247		www.d-plus.cz d-plus@d-plus.cz		
Hlavní inženýr projektu: Ing. Viktor MÍCHAL		Zodp. projektant: Ing. Michal FOTT		Vypracoval: Ing. Daniel SLONKA			
MÚ (OÚ): Městská část Praha - Vínohř		Kraj: Hlavní město Praha		Datum:		02/2025	
Investor: Hlavní město Praha, zastoupené PVS a.s.				Stupeň:		DPS	
Zakázka: <b>Stavba č. 3145 TV Vínohř, etapa 0012 - ČOV Vínohř</b> D. DOKUMENTACE OBJEKTŮ A TECHNICKÝCH A TECHNOLOGICKÝCH ZAŘÍZENÍ D.1. Dokumentace stavebního nebo inženýrského objektu D.1.1. Architektonicko - stavební řešení				Číslo zakázky:		4047/2/2024	
				Měřítko:		1:500/50	
				Počet formátů A4:		3	Č. kopie:
Obsah: SO 12 Komunikace a zpevněné plochy PODÉLNÝ PROFIL- VĚTEV B				Číslo přílohy: D.1.1.12.3.2		Revize:	