



SO 04 - KALOVÉ HOSPODÁŘSTVÍ - JÍMKA FUGÁTU


ZÁKLADOVÁ DESKA - výztuž

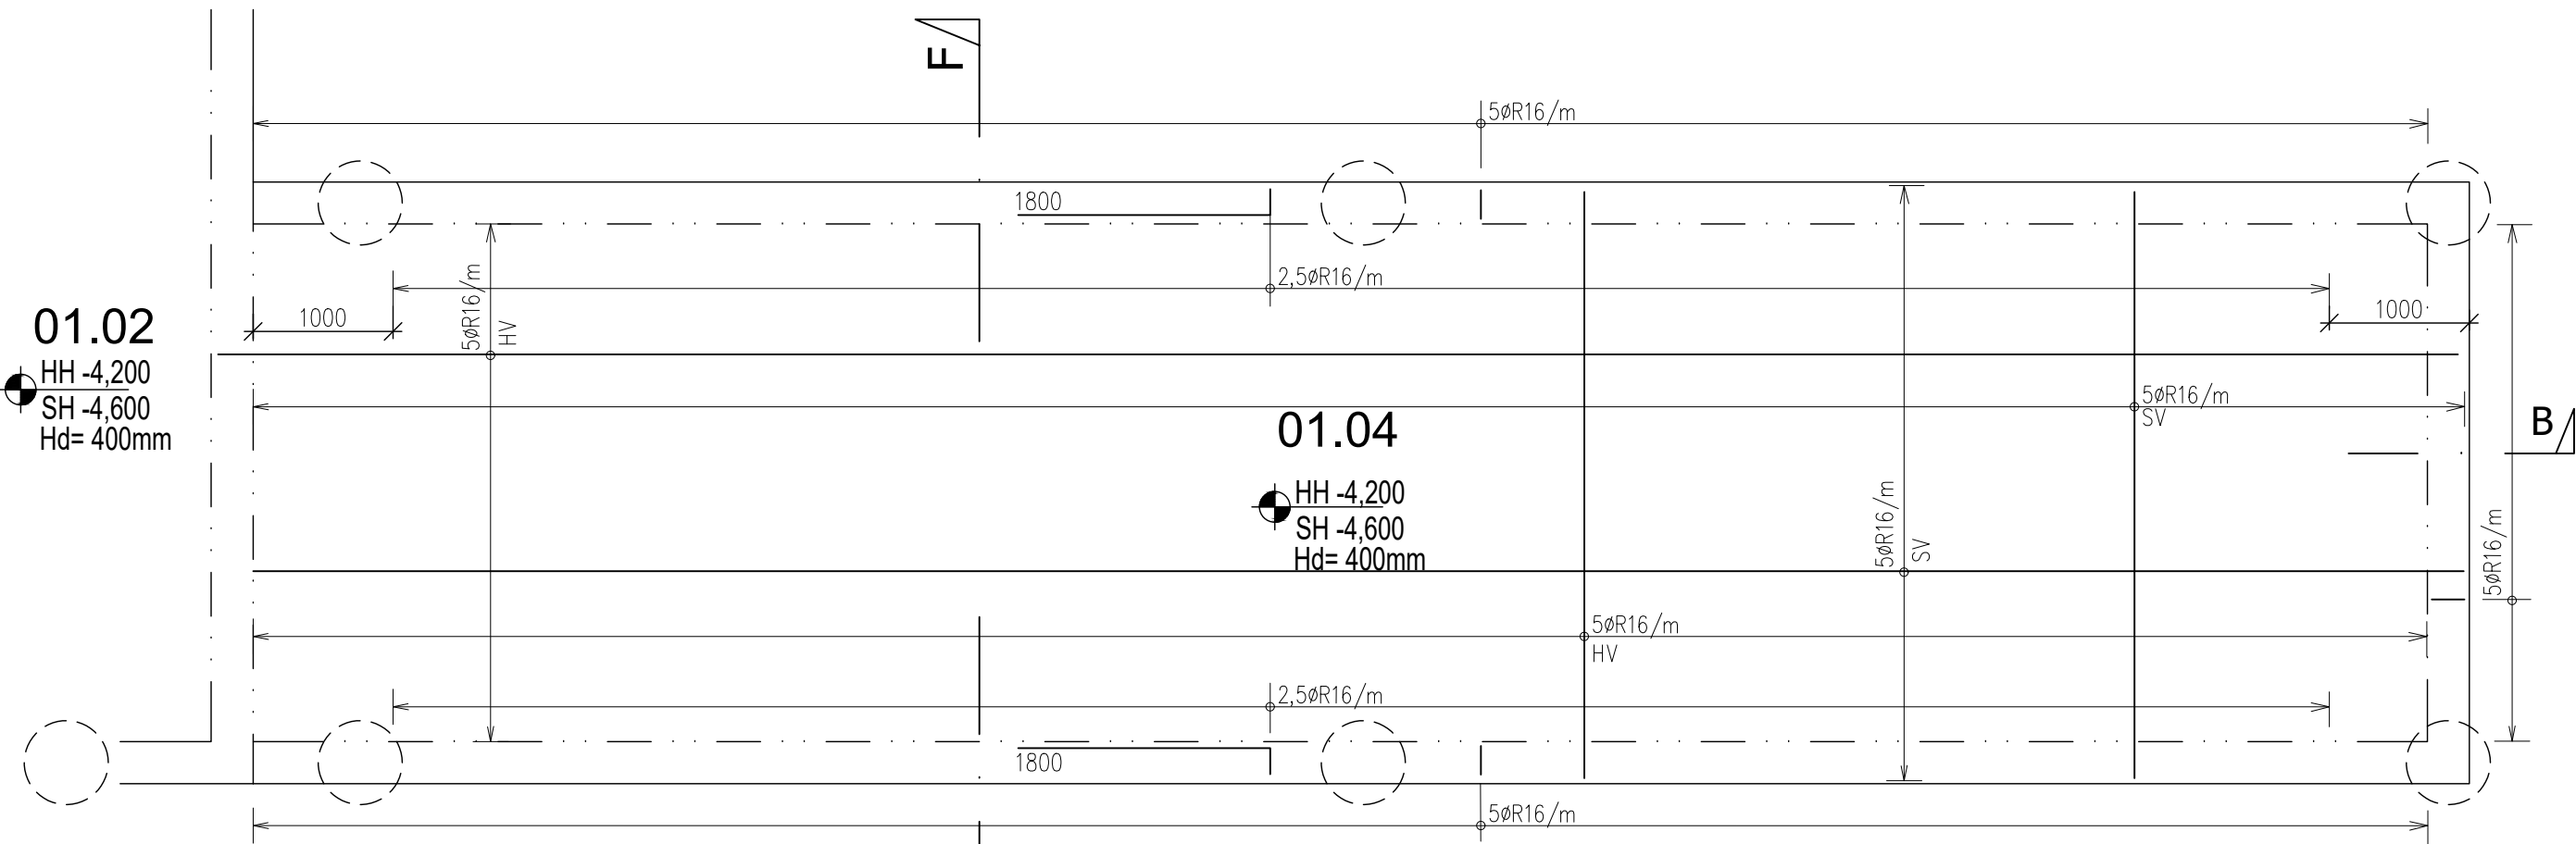


HORNÍ VÝZTUŽ
SCHEMA STRÍDÁNÍ STYKOVANÉ VÝZTUŽE

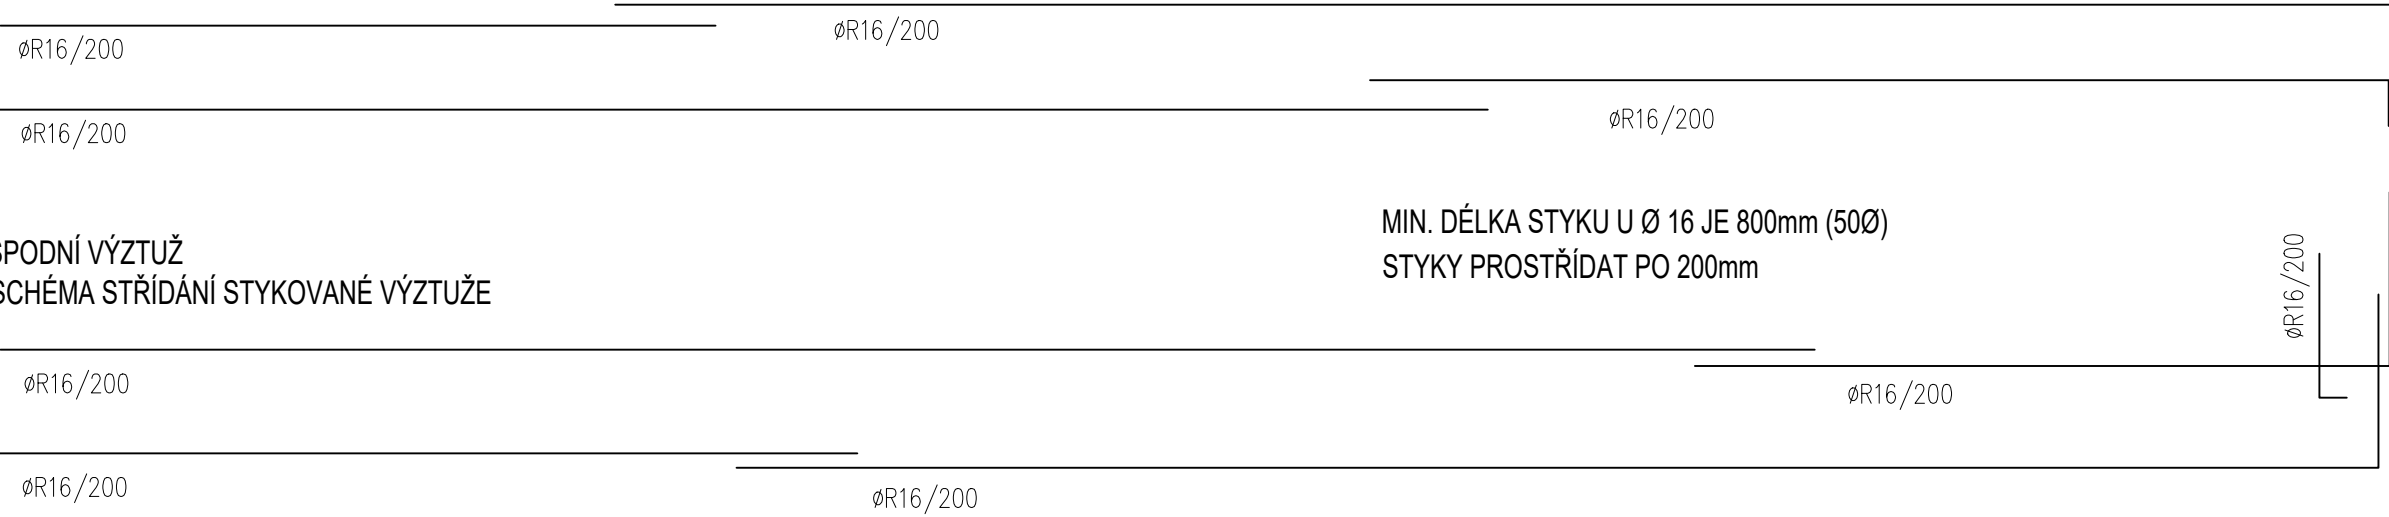


ŘEZ B-B

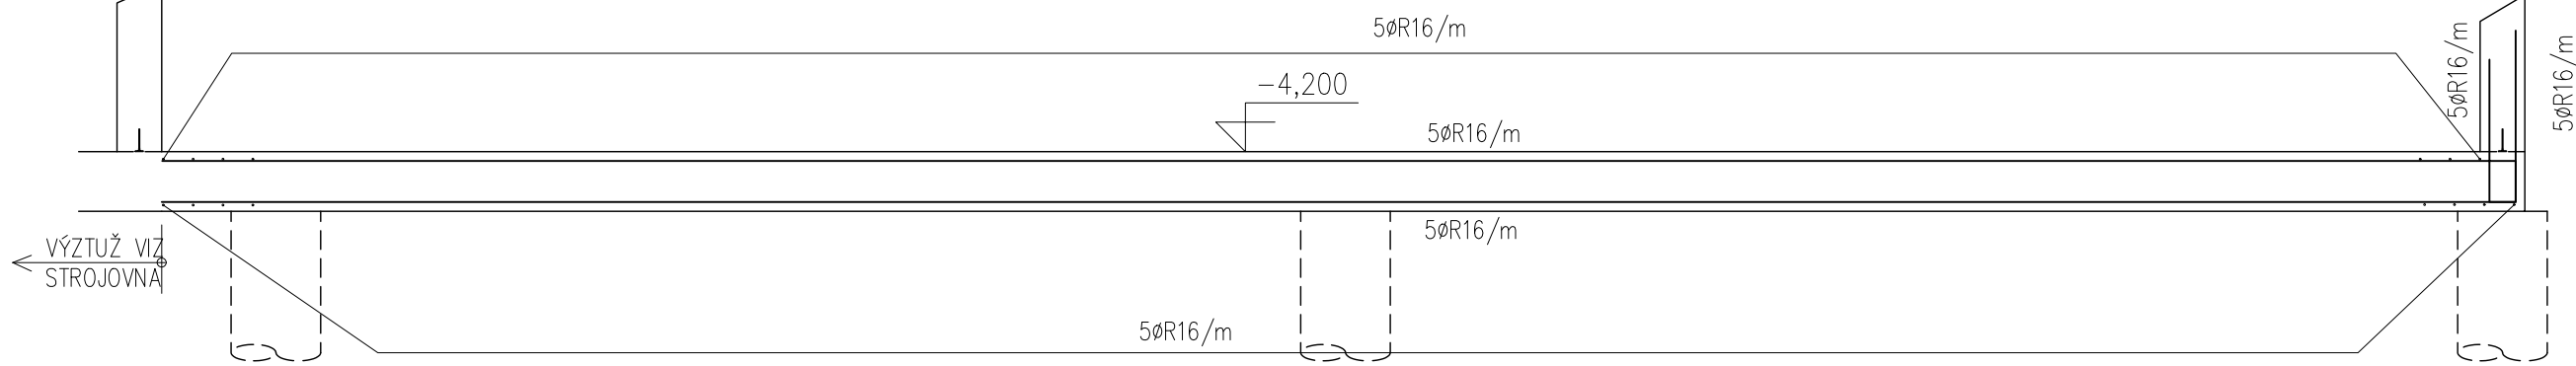



STROPNÍ DESKA - výztuž

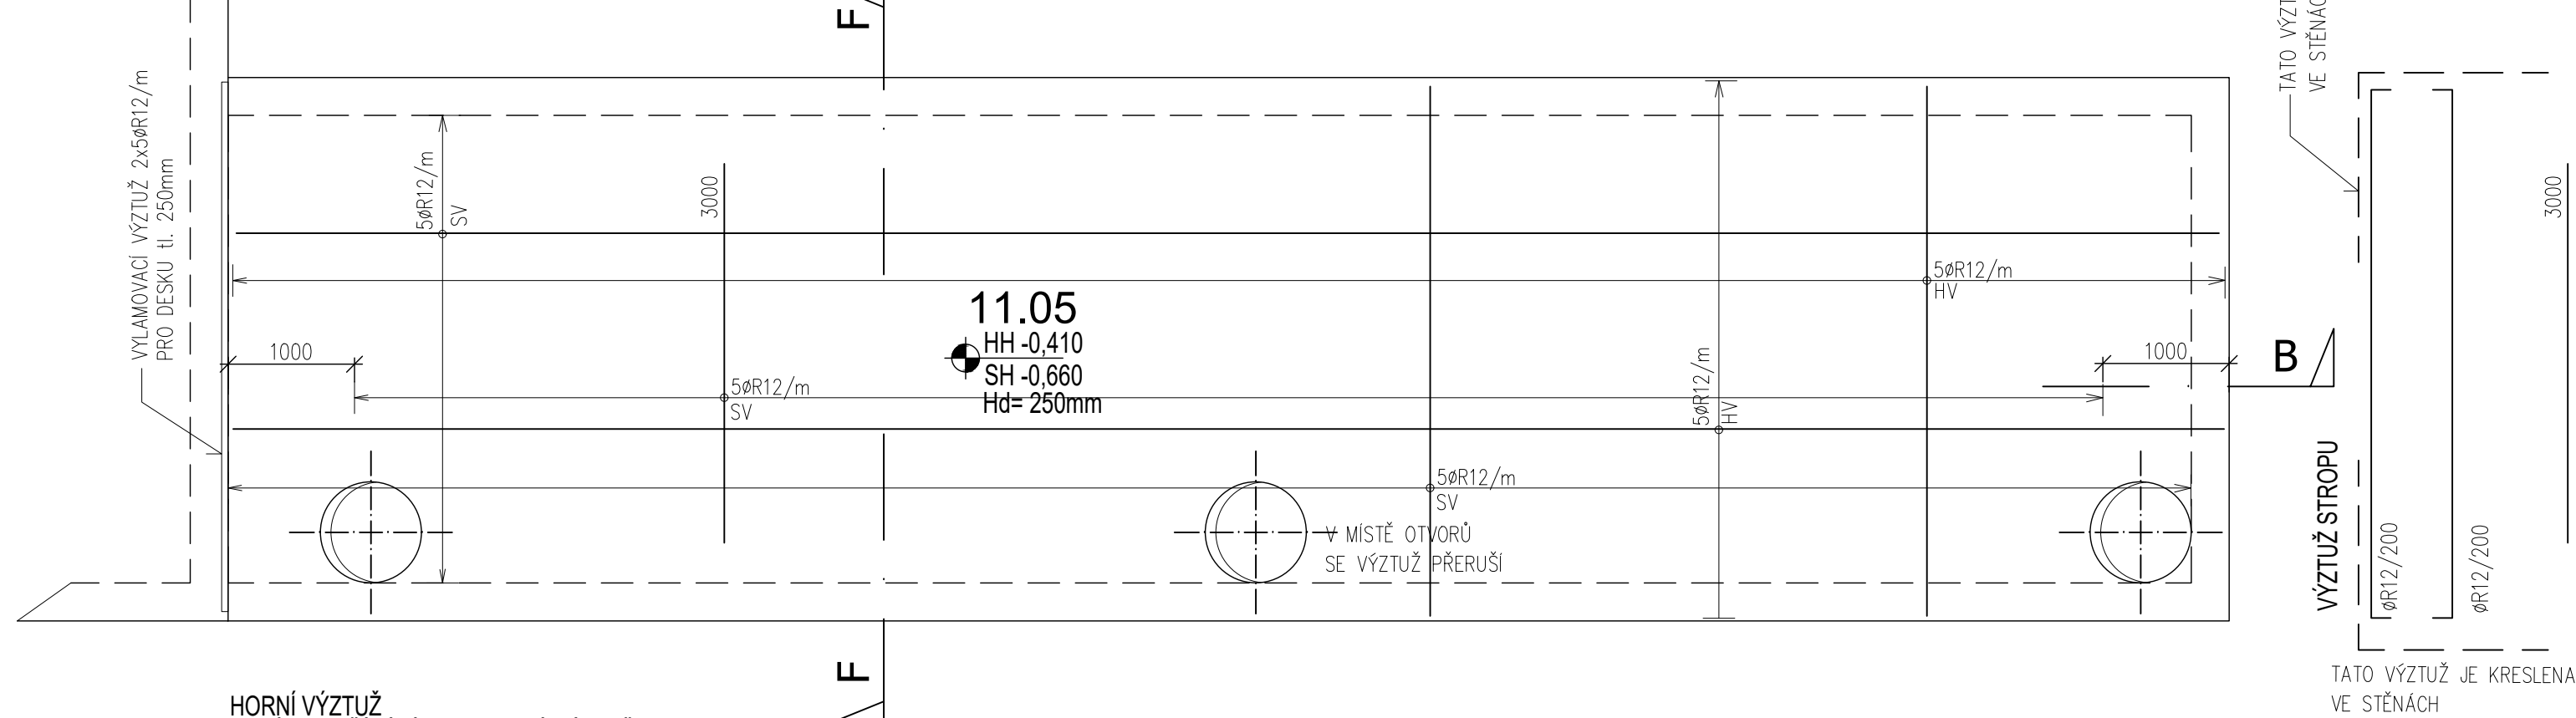


HORNÍ VÝZTUŽ
SCHEMA STRÍDÁNÍ STYKOVANÉ VÝZTUŽE

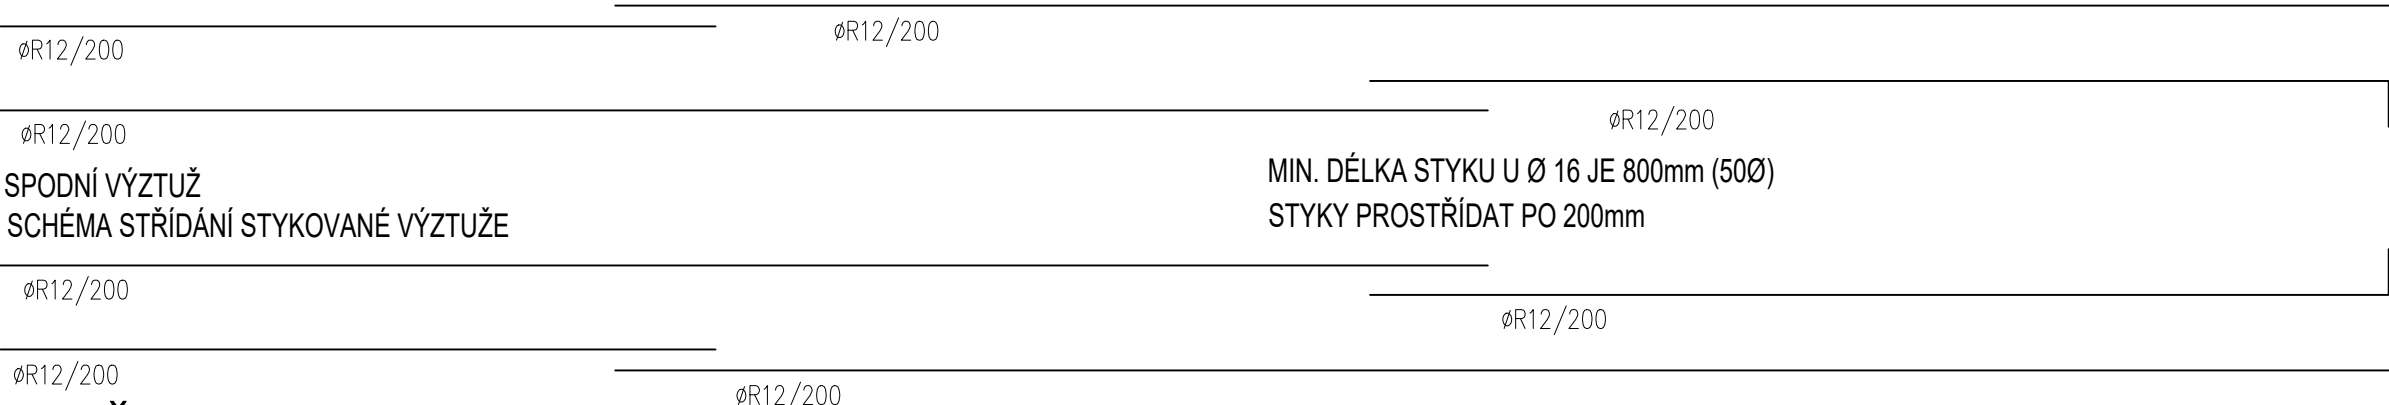


ŘEZ B-B

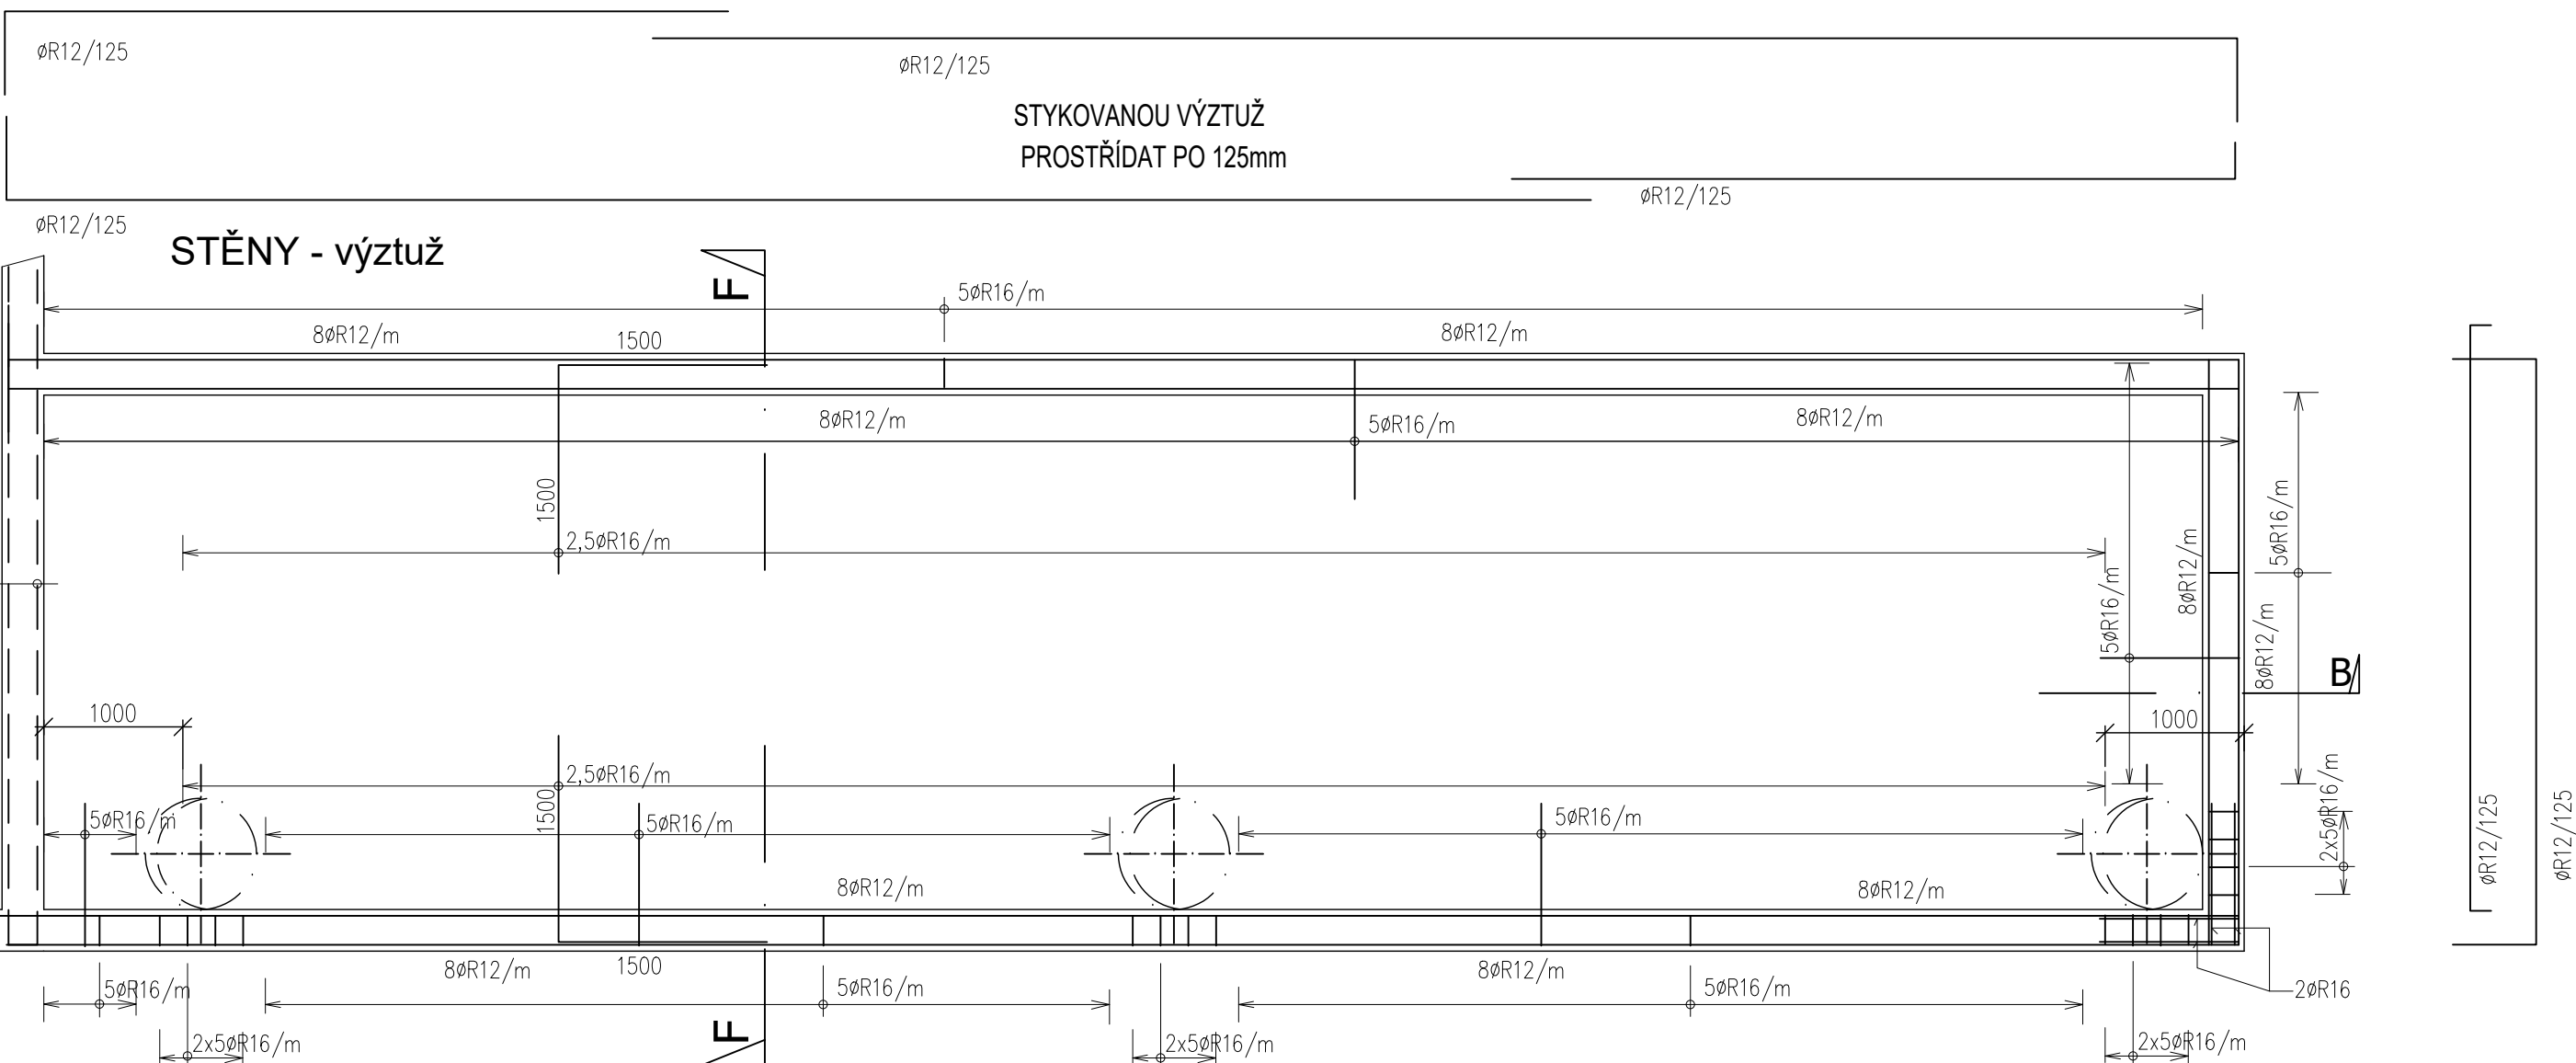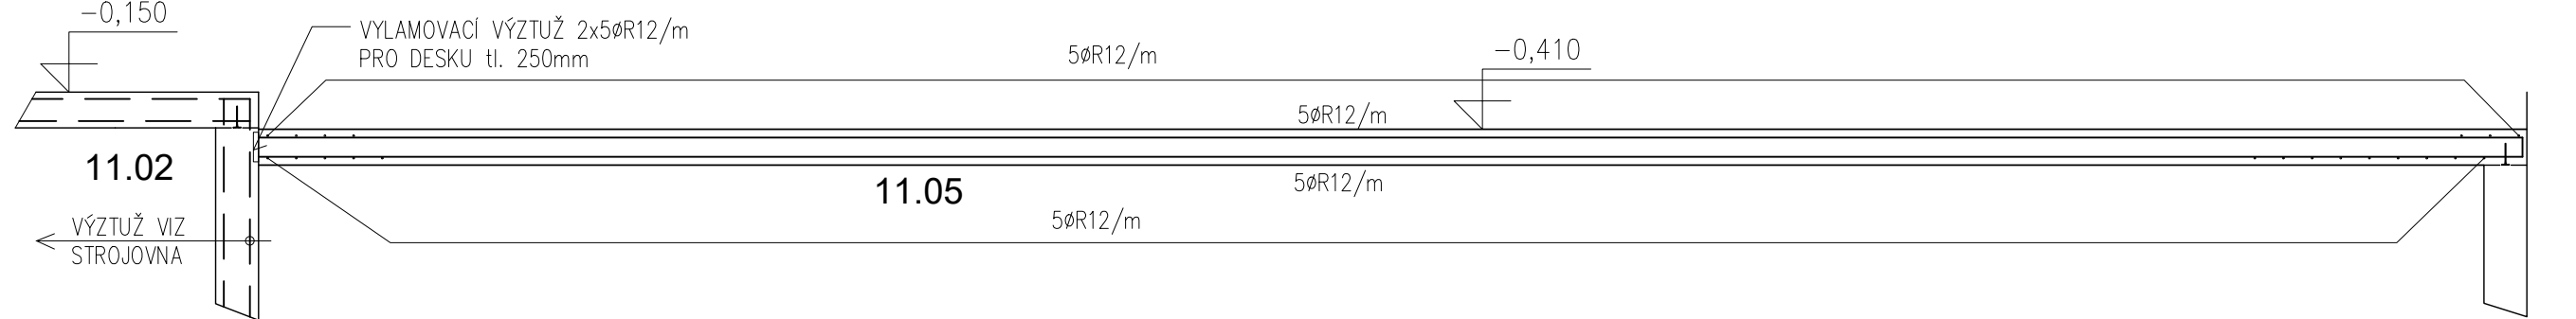


STĚNY - výztuž

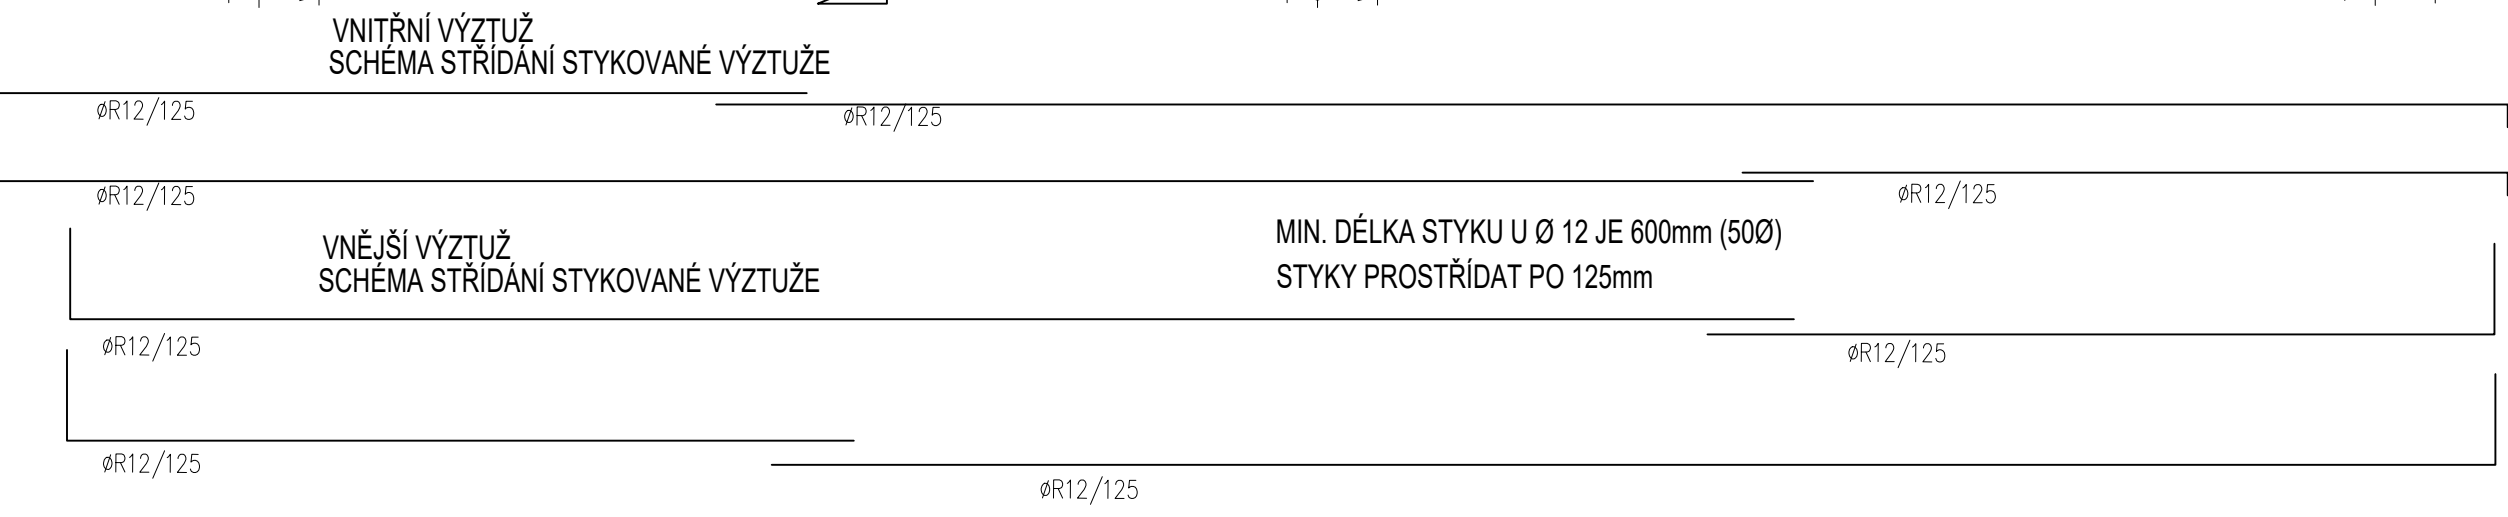


ŘEZ F-F

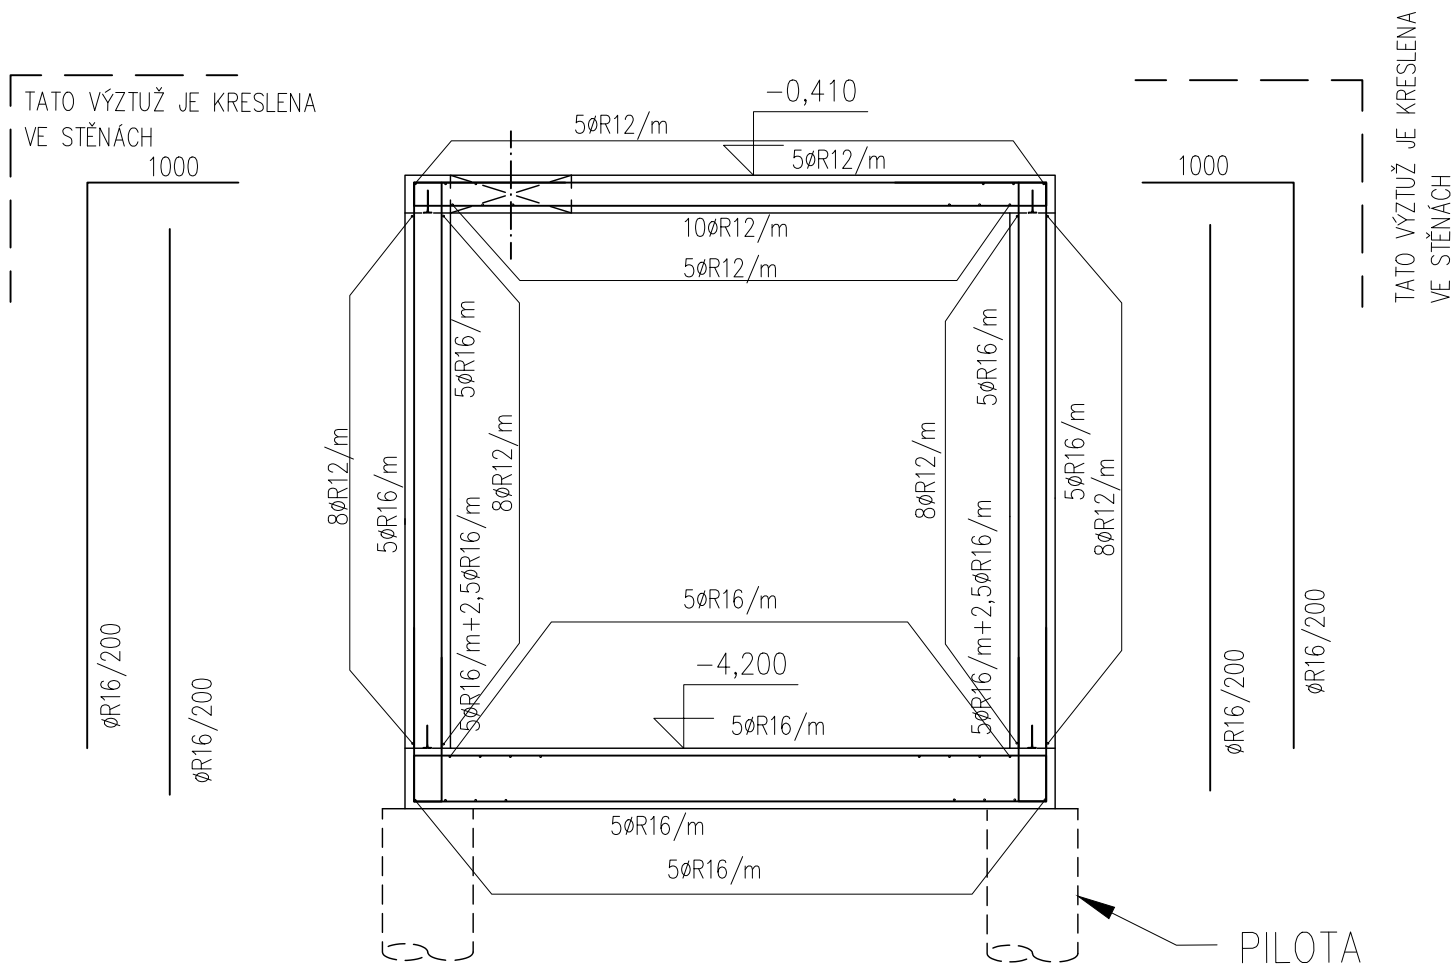


VÝZTUŽ STROPU

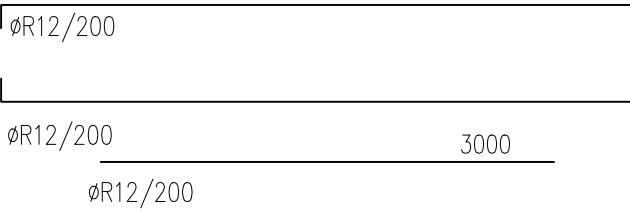

VÝZTUŽ ZÁKLADOVÉ DESKY

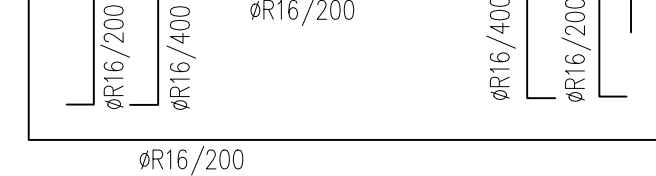


DISTANČNÍ VÝZTUŽ V DESCE

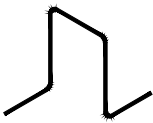

DISTANČNÍ ŽELEZO 2øR14/m2

DISTANČNÍ VÝZTUŽ DO STĚN

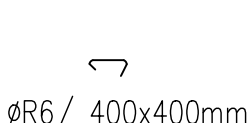

øR6/ 400x400mm

POZNÁMKA:

PROSTUPY PRO POTRUBÍ A JEJICH TĚSNĚNÍ, KTERÉ JSOU DODÁVKOU TECHNOLOGIE, BUDOU DODATEČNĚ VRTÁNY. PRŮMĚR A POLOHU OTVORŮ JE NUTNÉ KOORDINOVAT SE STAVEBNÍ A TECHNOLOGICKOU ČÁSTÍ PROJEKTU

BETON : C30/37 - XA3, XC4 - CI 0,2 - Dmax.22 - S3

SÍRANOVZDORNÝ CEMENT

OCEL: B500B

Krytí výztuže: 40mm

Množství výztuže: 150kg/m3

UVADĚNÉ DELKY JSOU VZTAŽENY K VNEJSIMU LICI PRUTU. POLOMERY OBLÓUKU JSOU POLOMERY OHYBACÍH TRNU, NEZNACENÉ POLOMERY JSOU 1/2 Dr,min (TAB. 20). NEZNACENÉ UHLÝ JSOU 45°, 90° resp 180°. CELKOVÉ DELKY VLOZEK JSOU STRIZNE DELKY. ROVNÉ VLOZKY JSOU VE VYKAZU OZNACENÉ '*'.

Rev. C			
Rev. B			
Rev. A			
Index:	Datum:	Změny:	Vypracoval:

k.ú. Vínof [782378]

Souřadnicový systém JTSK, výškový systém Bpv

d plus PROJEKTOVÁ A INŽENÝRSKÁ A.S.			
Sokolovská 16/45A, 186 00 Praha 8 - Karlín tel. +420 221 873 111, fax. +420 221 873 247		www.d-plus.cz d-plus@d-plus.cz	
Hlavní inženýr projektu: Ing. Viktor MÍCHAL	Zodp. projektant: Ing. Karel JANOCH	Vypracoval: Dana KOUNOVSKÁ	
MÚ (OÚ): Městská část Praha - Vínof	Kraj: Hlavní město Praha	Datum:	02/2025
Investor: Hlavní město Praha, zastoupené PVS a.s.		Stupeň:	DPS
Zakázka: Stavba č. 3145 TV Vínof, etapa 0012 - ČOV Vínof		Číslo zakázky:	4047/2018
D.1 DOKUMENTACE OBJEKTŮ A TECHNICKÝCH A TECHNOLOGICKÝCH ZAŘÍZENÍ		Měřítko:	1:50
D.1.2 Dokumentace stavebního nebo inženýrského objektu		Počet formátů A4:	8
D.1.2.2 Stavební konstrukční řešení		Číslo přílohy:	D.1.2.4.25
Obsah: SO 04 KALOVÉ HOSPODÁŘSTVÍ JÍMKA FUGÁTU - VÝZTUŽ		Revize:	