



SO 04 STROJOVNA KALOVÉHO HOSPODÁŘSTVÍ

ŘEZ X-X

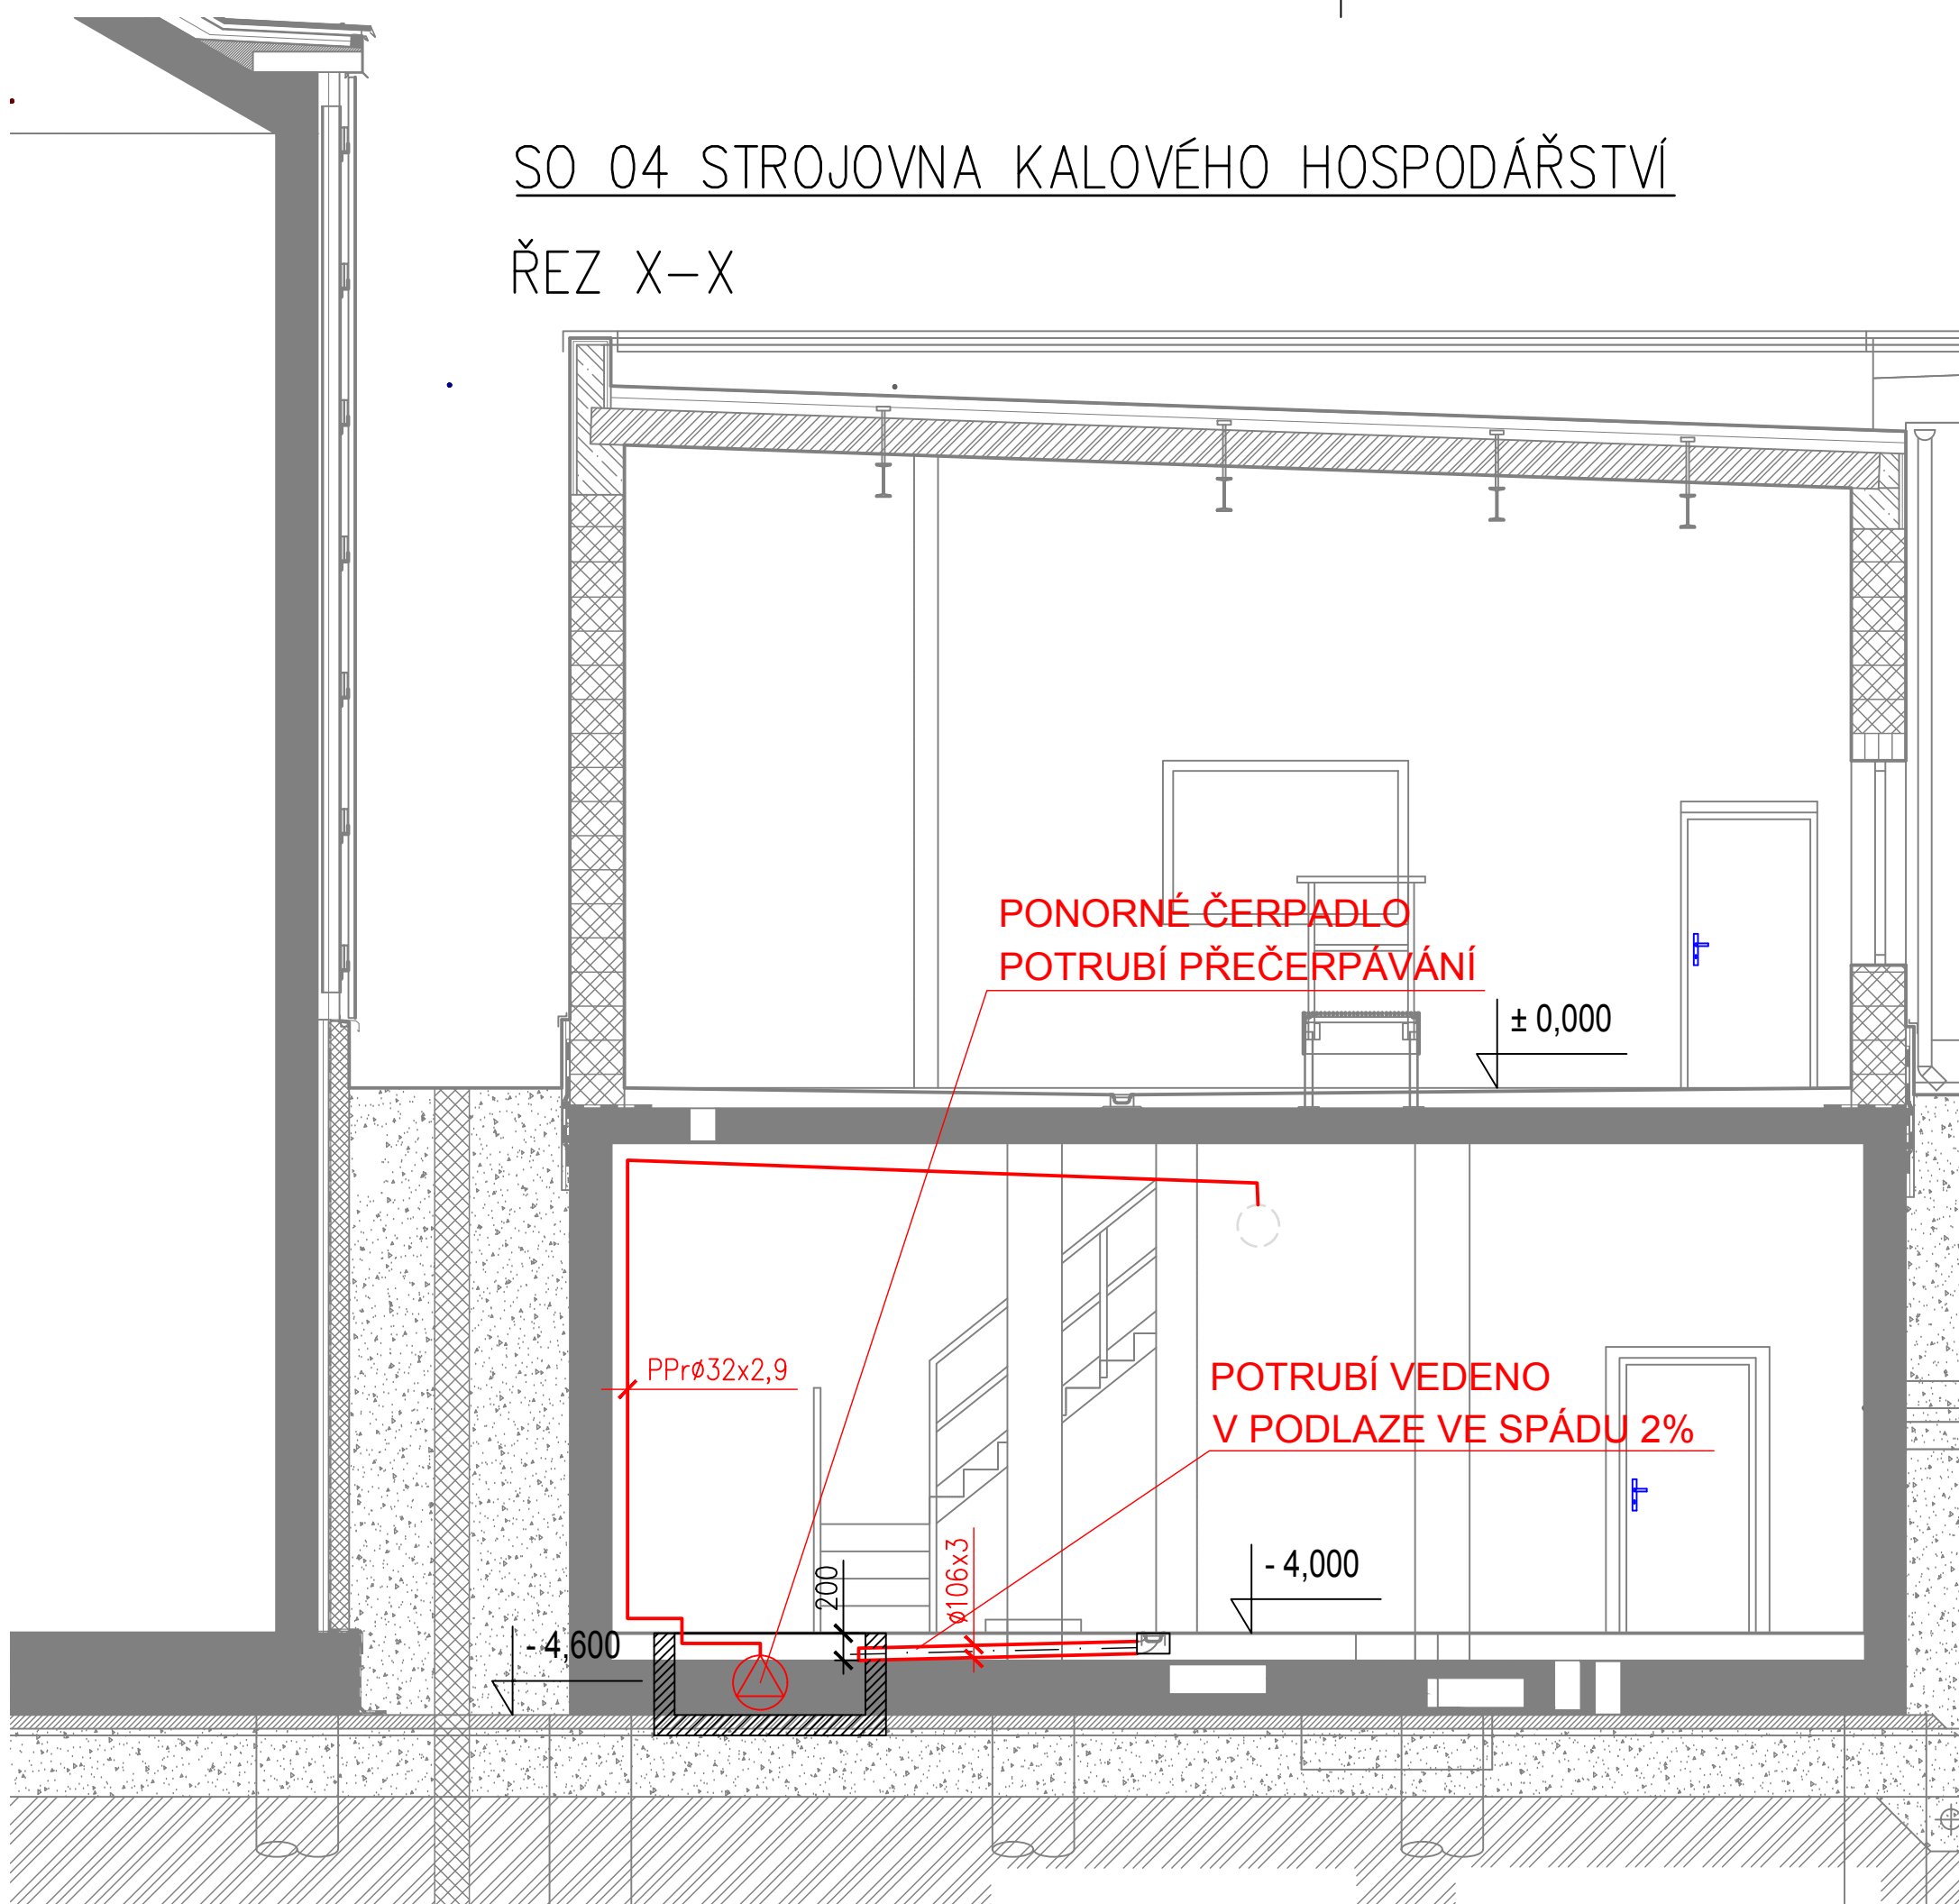

SO 04 STROJOVNA KALOVÉHO HOSPODÁŘSTVÍ

ŘEZ Y-Y

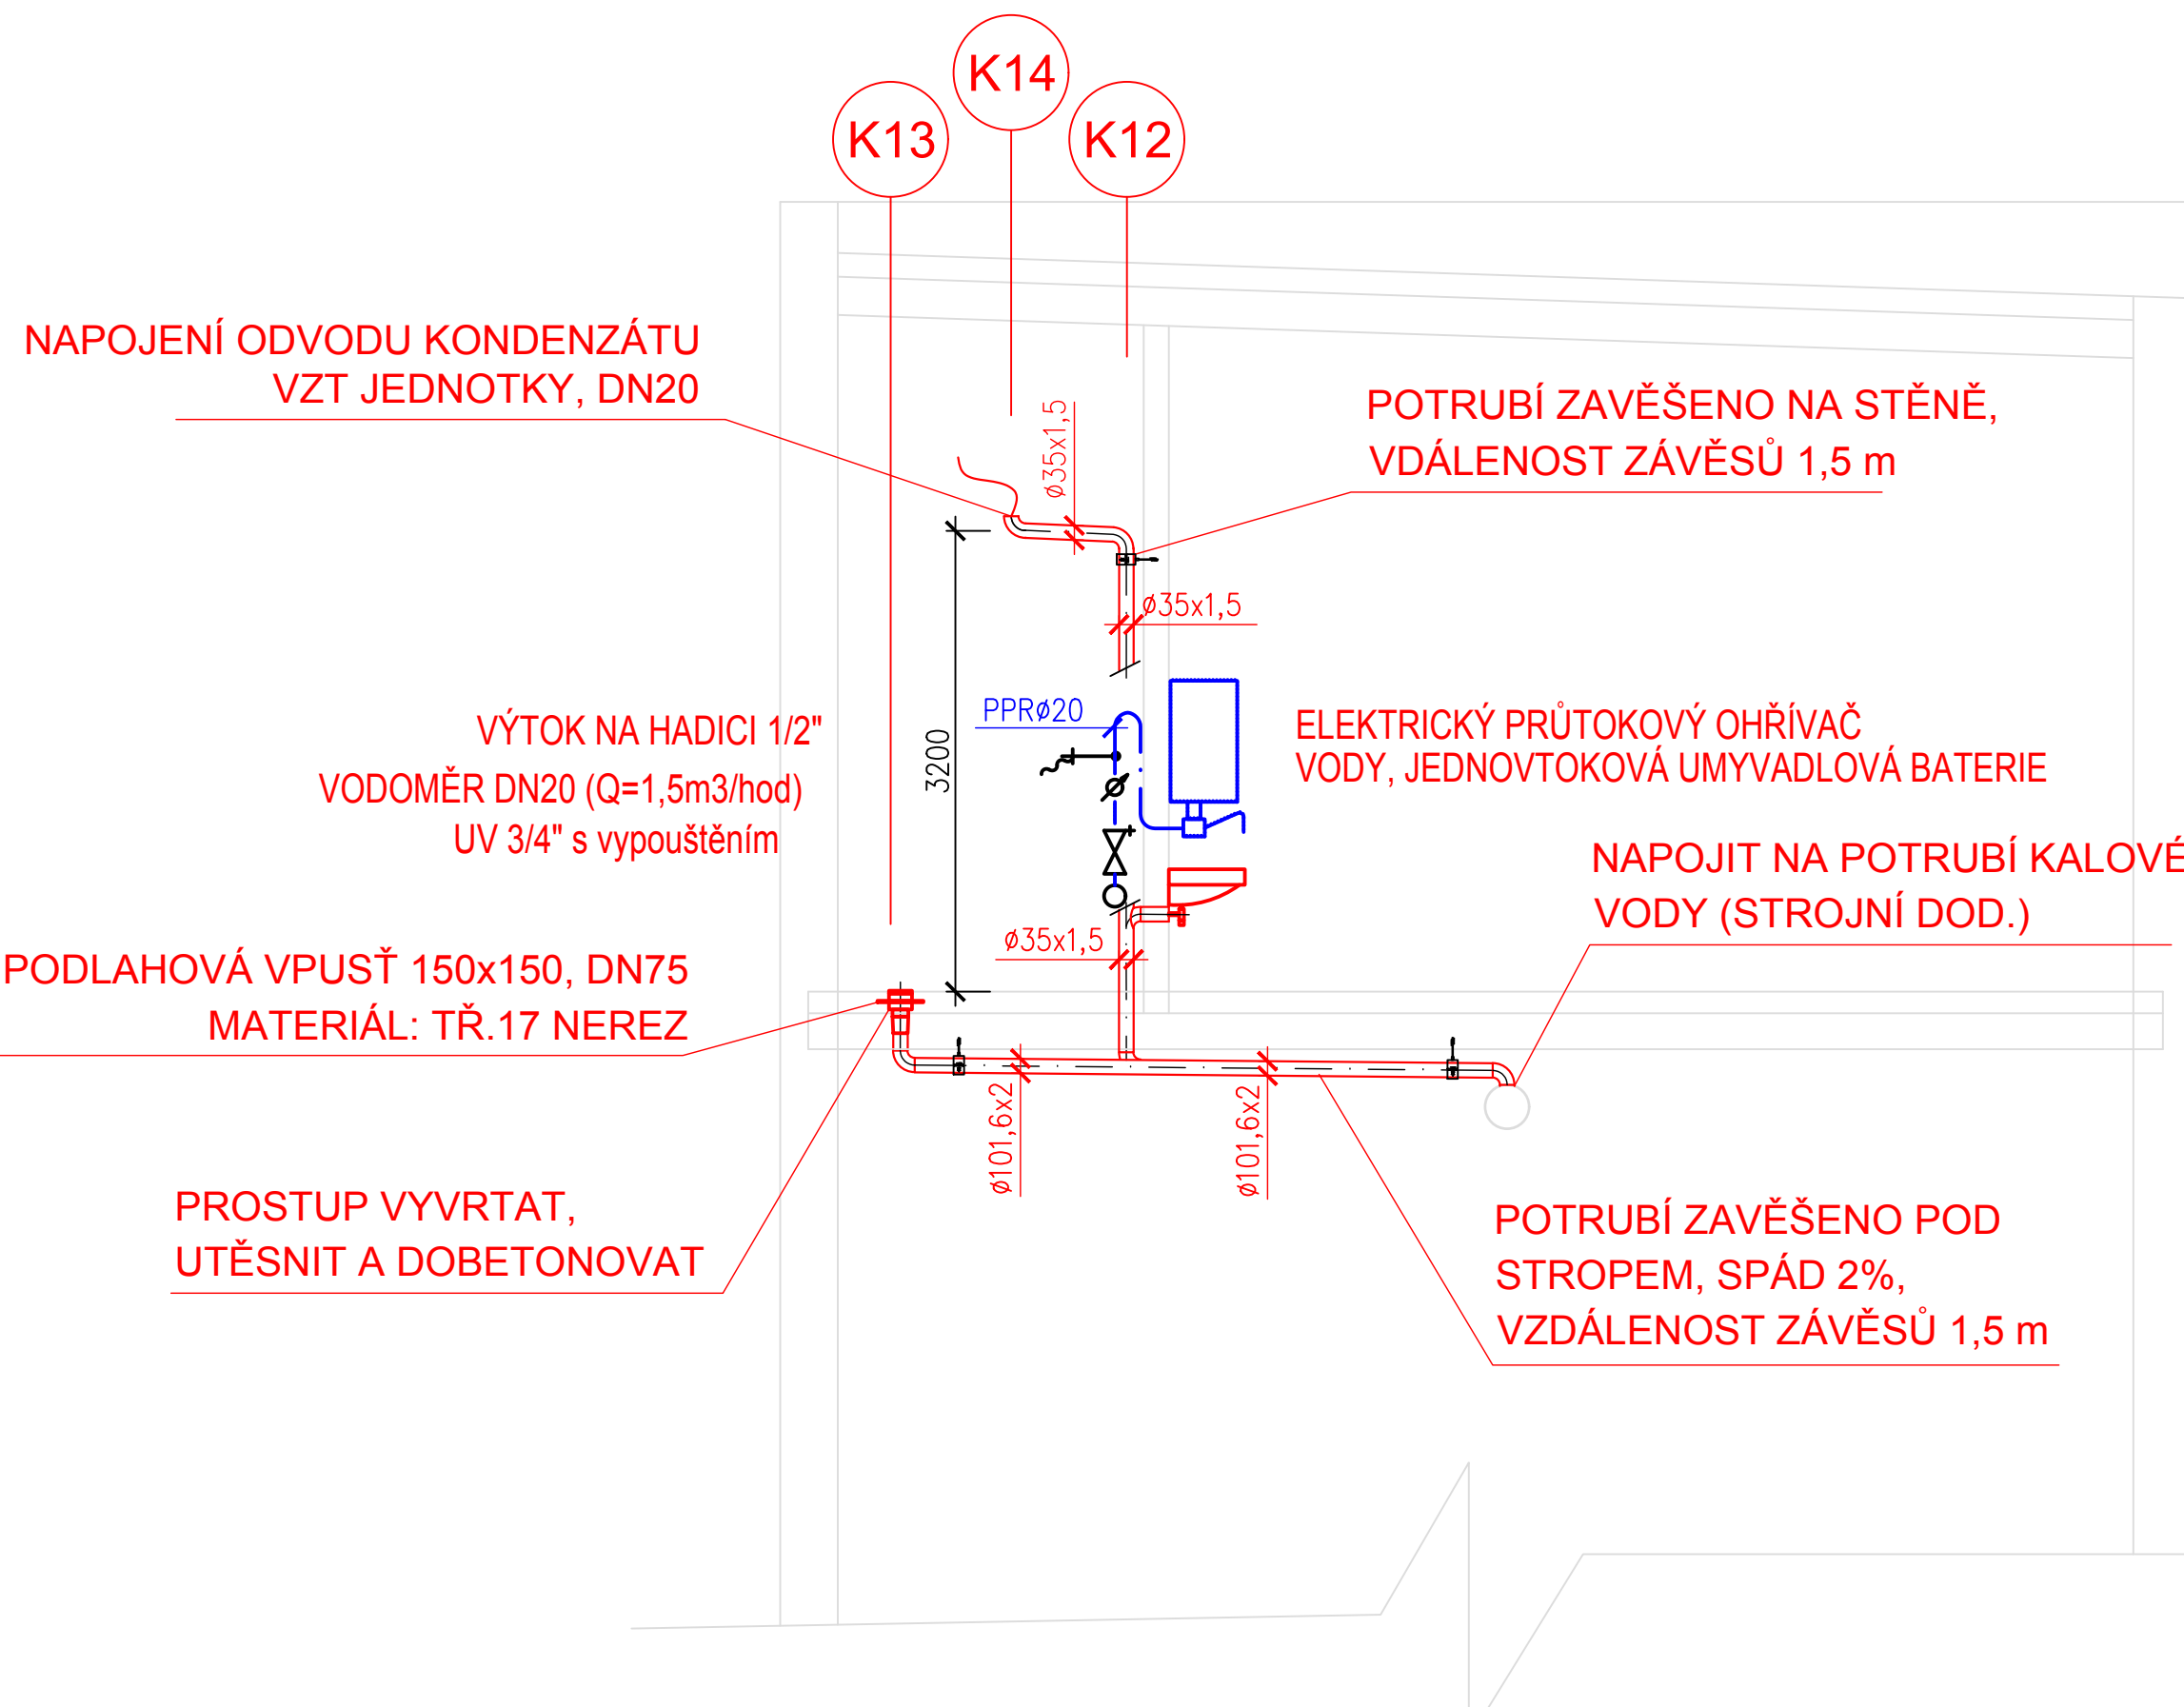

LEGENDA POTRUBÍ:

- STUDENÁ VODA
- SPLAŠKOVÁ KANALIZACE

Rev. C			
Rev. B			
Rev. A			
Index:	Datum:	Změny:	Vypracoval:

k.ú. Vínů [782378] Souřadnicový systém JTSK, výškový systém Bpv

<div></div> <div>PROJEKTOVÁ A INŽENÝRSKÁ A.S.</div>		<div>Sokolovská 16/45A, 186 00 Praha 8 - Karlín</div> <div>tel. +420 221 873 111, fax. +420 221 873 247</div>		<div>www.d-plus.cz</div> <div>d-plus@d-plus.cz</div>	
Hlavní inženýr projektu: Ing. Viktor MÍCHAL		Zodp. projektant: Pavel KOHOUTEK		Vypracoval: Pavel KOHOUTEK	
MÚ (OÚ): Městská část Praha - Vinof		Kraj: Hlavní město Praha		Datum: 02/2025	
Investor: Hlavní město Praha, zastoupené PVS a.s.				Stupeň: DPS	
Zakázka: Stavba č. 3145 TV Vinof, etapa 0012 ČOV Vinof D.1 DOKUMENTACE STAVEBNÍHO NEBO INŽENÝRSKÉHO OBJEKTU D.1.4.1 ZDRAVOTNÉ TECHNICKÉ INSTALACE				Číslo zakázky: 4047/2/2024	
				Měřítko: SCHEMA	
				Počet formátů A4: 4 Č. kopie:	
Obsah: SO 04 STROJOVNA KALOVÉHO HOSPODÁŘSTVÍ ŘEZY				Číslo přílohy: D.1.4.1.5 Revize:	