


ŘEZ VE VÝKOPU

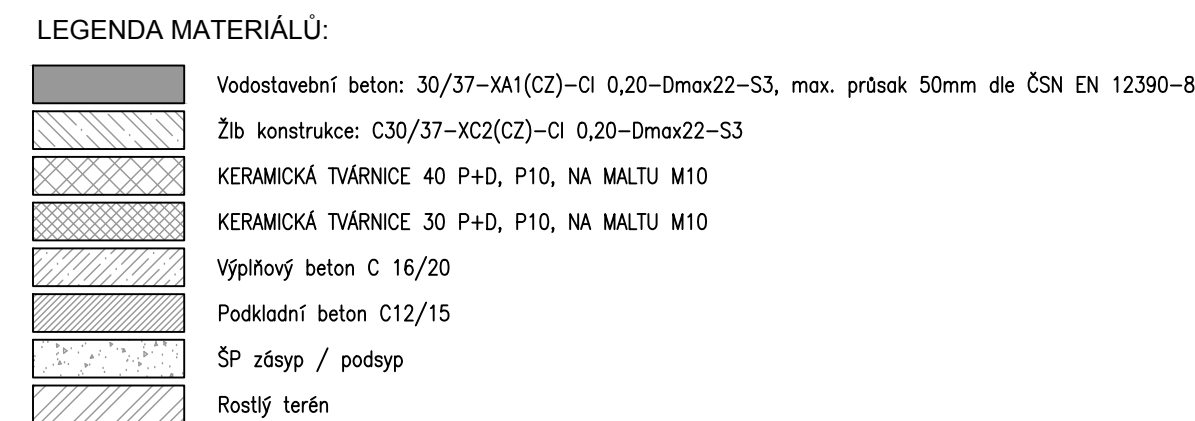

POZNÁMKY:

VÝPISY PRVKŮ (ZÁMEČNICKÝCH VÝROBKŮ, PODROBNOSTÍ, KLEMPÍŘSKÝCH VÝROBKŮ) JSOU SOUČÁSTÍ SAMOTNÉ PŘÍLOHY P.D.

Rev. C			
Rev. B			
Rev. A			
Index:	Datum:	Změny:	Vypracoval:

k.ú. Vinoř [782378] Souřadnicový systém JTSK, výškový systém Bpv

 PROJEKTOVÁ A INŽENÝRSKÁ A.S.		Sokolovská 16/45A, 186 00 Praha 8 - Karlín tel. +420 221 873 111, fax. +420 221 873 247		www.d-plus.cz d-plus@d-plus.cz	
Hlavní inženýr projektu: Ing. Viktor MICHAL		Zodp. projektant: Ing. Viktor NYČ		Vyracoval: Ing. Jiří Čtveráček	
MÚ (OÚ): Městská část Praha - Vinohř		Kraj: Hlavní město Praha		Datum: 02/2025	
Investor: Hlavní město Praha, zastoupené PVS a.s.				Stupeň: DPS	
Zakázka: Stavba č. 3145 TV Vinohř, etapa 0012 - ČOV Vinohř D.1 Dokumentace stavebního nebo inženýrského objektu D.1.1 Architektonicko-stavební část				Číslo zakázky: 4047/2/2024	
				Měřítko: 1:50	
				Počet formátů A4: 8x A4	
Obsah: SO 01 VSTUPNÍ ČERPAČÍ STANICE, HRUBÉ PŘEDČIŠTĚNÍ ŘEZ D-D				Č. kopie:	
				Číslo přílohy: Revize:	
				D.1.1.01.8	