



SO 08 - STŘECHA, nový stav, M1:50

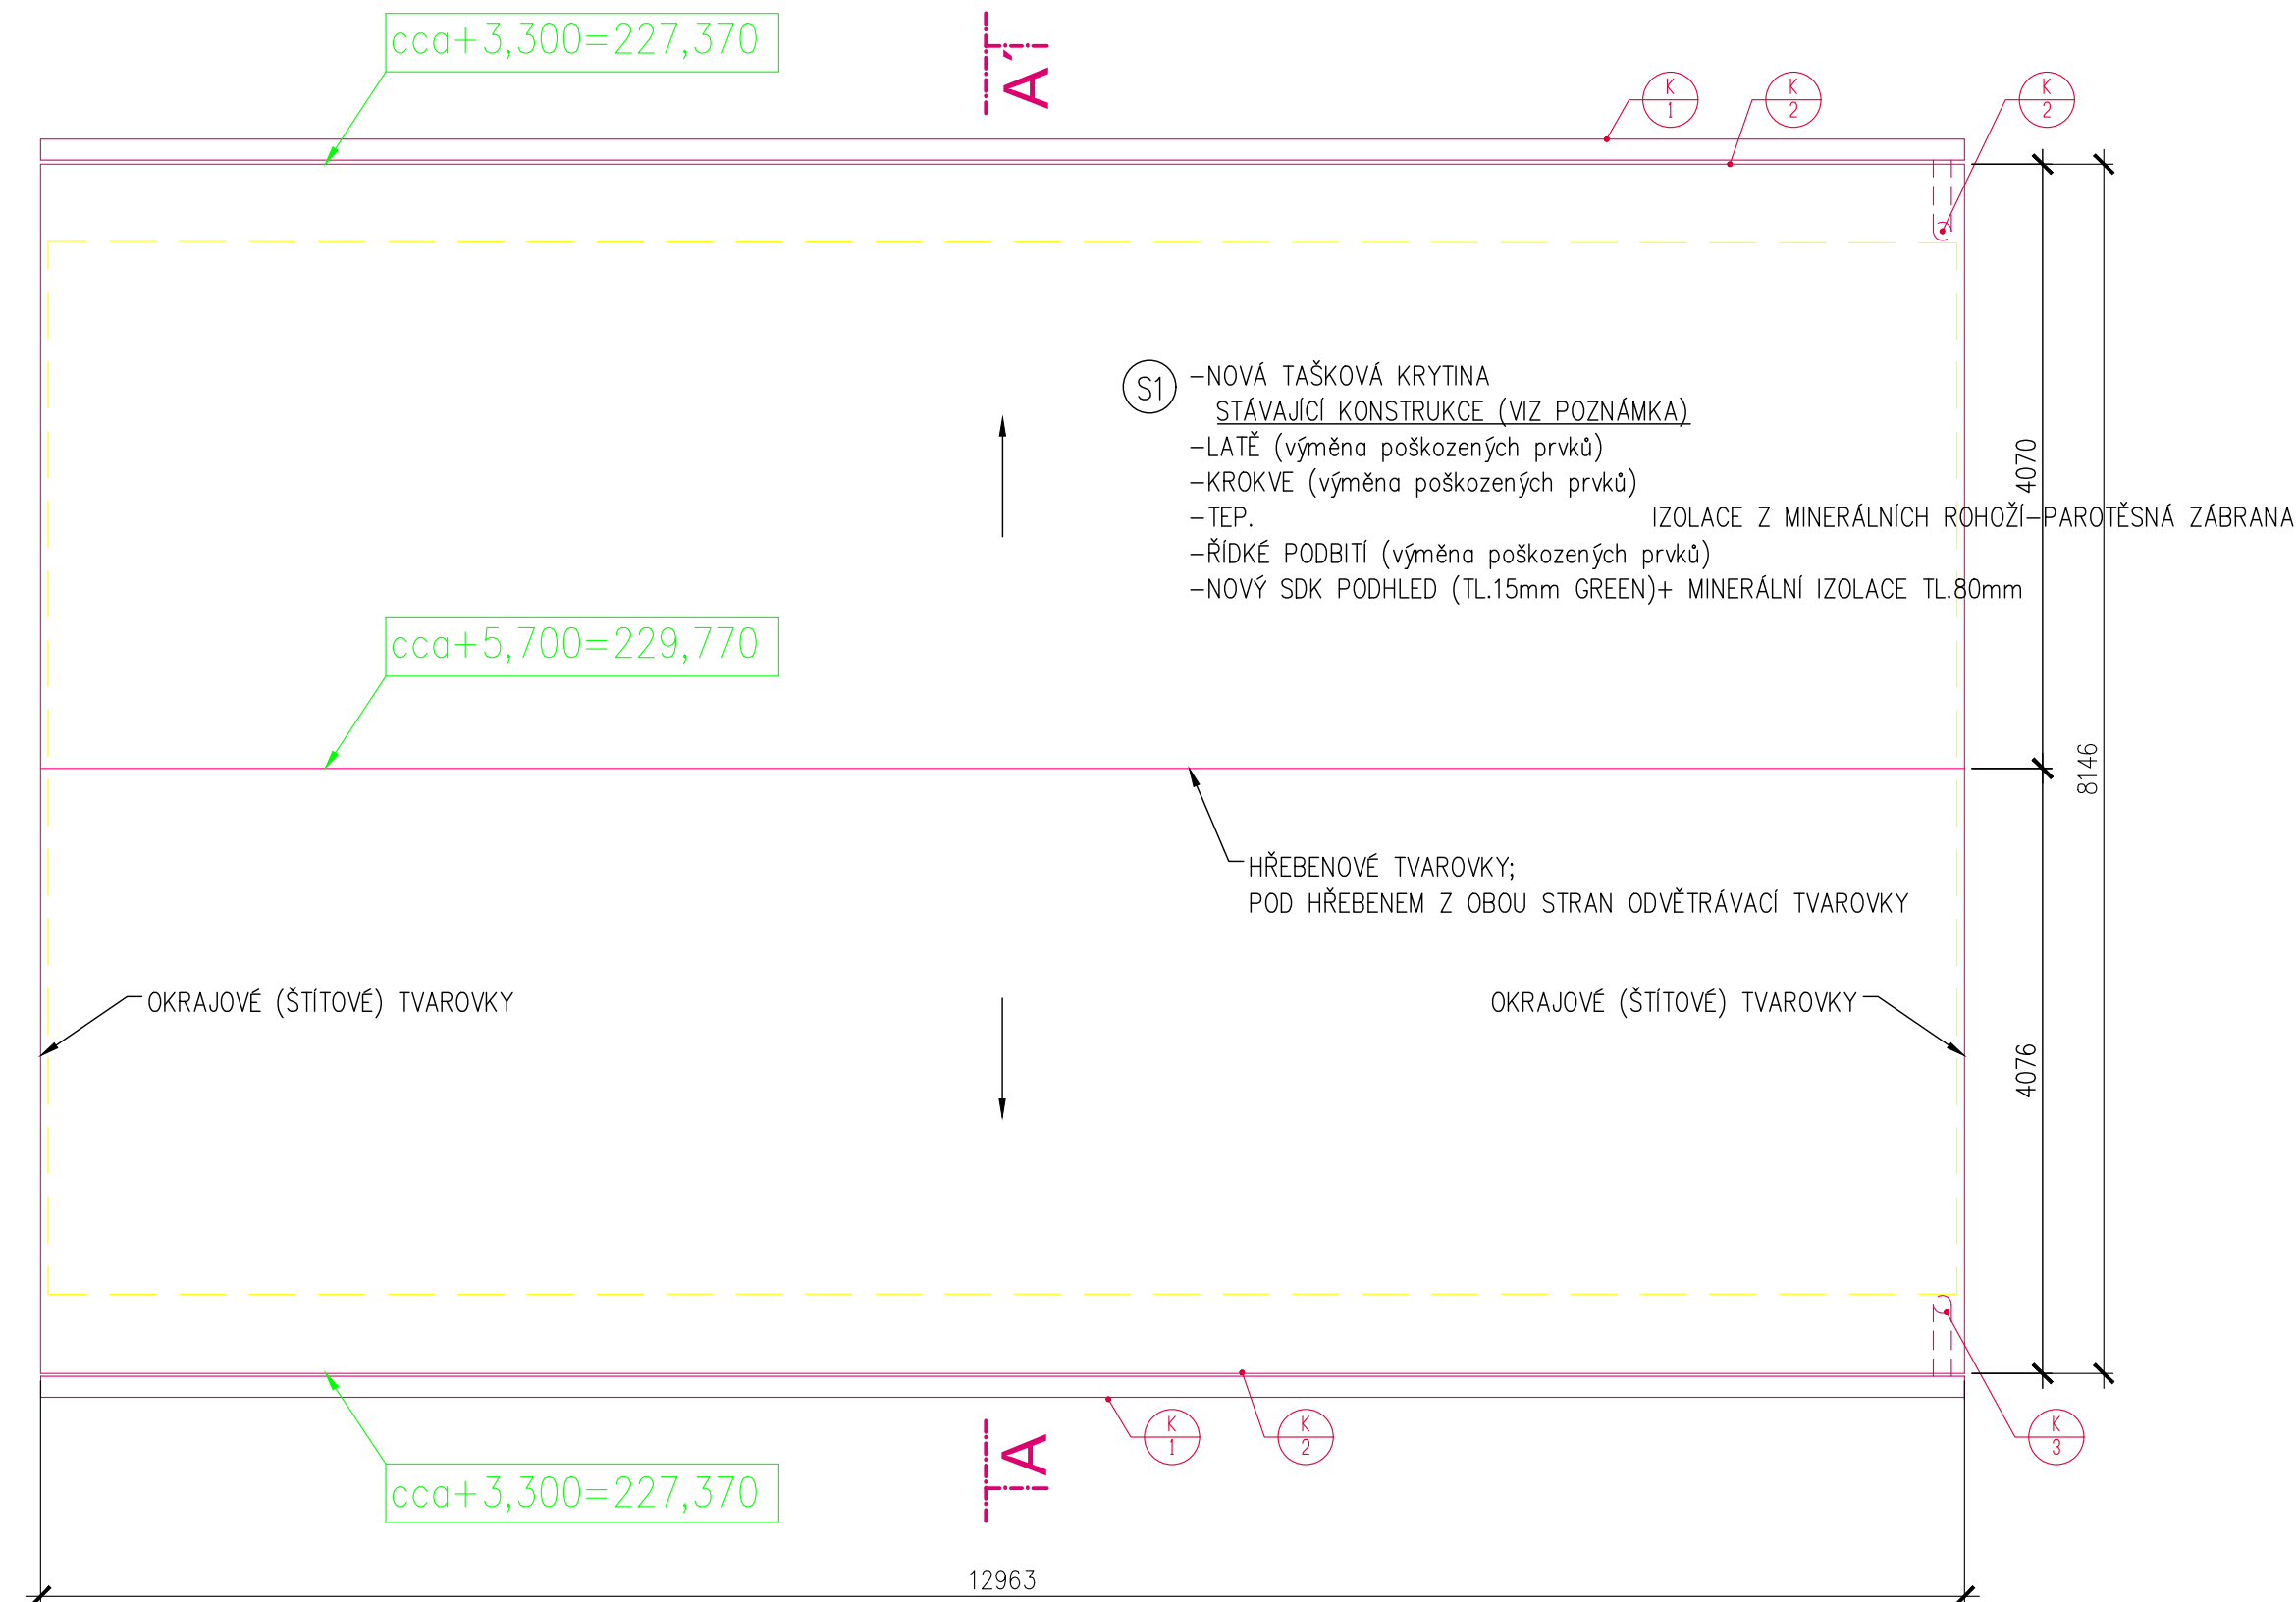

POZNÁMKA:

NENÍ K DISPOZICI STÁVAJÍCÍ VÝKRESOVÁ DOKUMENTACE K DANÉMU OBJEKTU. PODZEMNÍ KONSTRUKCE JSOU ZAKRESLENY DLE ODHADU.

–DŘEVĚNÉ PRVKY KROVU POSODIT PO ODKRYTÍ KONSTRUKCE. PŘEDPOKLÁDÁ SE VÝMĚNA DŘEVĚNÝCH PRVKŮ O OBJEMU CCA 15m3.
STÁVAJÍCÍ ZATEPLENÍ KROVU POSODIT A PŘÍPADNĚ NAHRADIT (PŘEDPOKLAD CCA 70%)

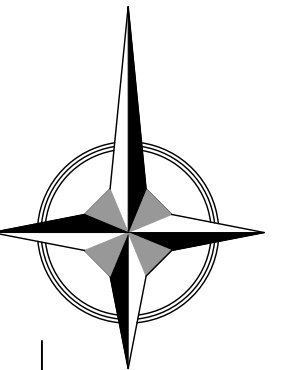

Rev. C			
Rev. B			
Rev. A			
Index:	Datum:	Změny:	Vypracoval:

k.ú. Vinoř [782378]

Souřadnicový systém JTSK, výškový systém Bpv, $\pm 0,000 = 224,070$

		Sokolovská 16/45A, 186 00 Praha 8 - Karlín tel. +420 221 873 111, fax. +420 221 873 247		www.d-plus.cz d-plus@d-plus.cz	
PROJEKTOVÁ A INŽENÝRSKÁ A.S.					
Hlavní inženýr projektu: Ing. Viktor MÍCHAL		Zodp. projektant: Ing. Viktor NÝČ		Vypracoval: Ing. Jiří Čtveráček	
MÚ (OÚ): Městská část Praha - Vinoř		Kraj: Hlavní město Praha		Datum: 02/2025	
Investor: Hlavní město Praha, zastoupené PVS a.s.				Stupeň: DPS	
Zakázka: Stavba č. 3145 TV Vinoř, etapa 0012 - ČOV Vinoř D. DOKUMENTACE OBJEKTŮ A TECHNICKÝCH A TECHNOLOGICKÝCH ZAŘÍZENÍ D.1 Dokumentace stavebního nebo inženýrského objektu D.1.1 Architektonicko-stavební část				Číslo zakázky: 4047/2/2024	
				Měřítko: 1:50	
				Počet formátů A4: 3x A4	
Obsah: SO 08 REKONSTRUKCE OBJEKTU BÝVALÉHO HRUBÉHO PŘEDČIŠTĚNÍ STŘECHA - NOVÝ STAV				Číslo přílohy: D.1.1.8.3 Revize:	