


SPOJNÁ KOMORA SK3 POBŘEŽNÍ

POL.	POPIS
1	KONSTRUKCE STOKY- ŽELEZOBETON C30/37XC2, XA1; OCEL 10 505(R)
2	OBEZDĚNÍ DNA ČEDIČOVÝMI CIHLAMI
3	OBEZDĚNÍ STĚN KANALIZAČNÍMI CIHLAMI
4	STÁVAJÍCÍ KONSTRUKCE SPOJNÉ KOMORY
5	ZRUŠENÍ STÁVAJÍCÍ KONSTRUKCE
6	PODKLADNÍ BETON NOVÉ KCE.
7	ŠTERKOPÍSEK - PODKLADNÍ VRSTVA NOVÉ KDE, DRANÁŽ DN 160
8	STÁVAJÍCÍ STOKA PN700/1250 ZTI

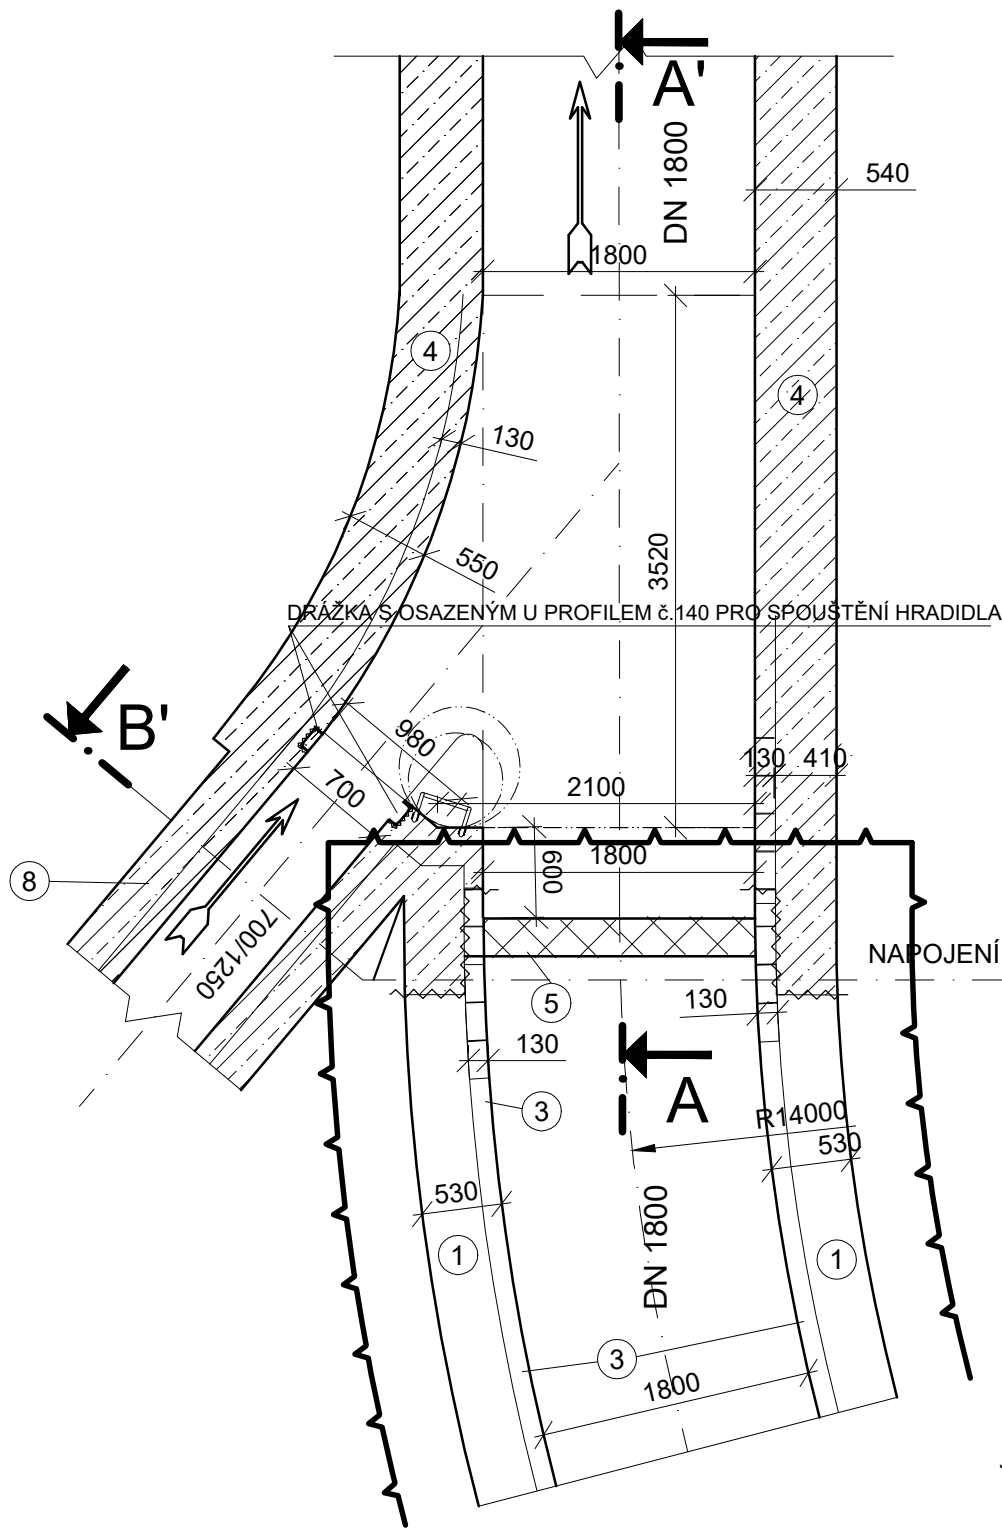


STÁVAJÍCÍ SPOJNÁ KOMORA SK3

NOVÁ STOKA DN 1800, V OBLOKU R=14 M


NAPOJENÍ KONSTRUKCÍ

ŘEZ A-A'

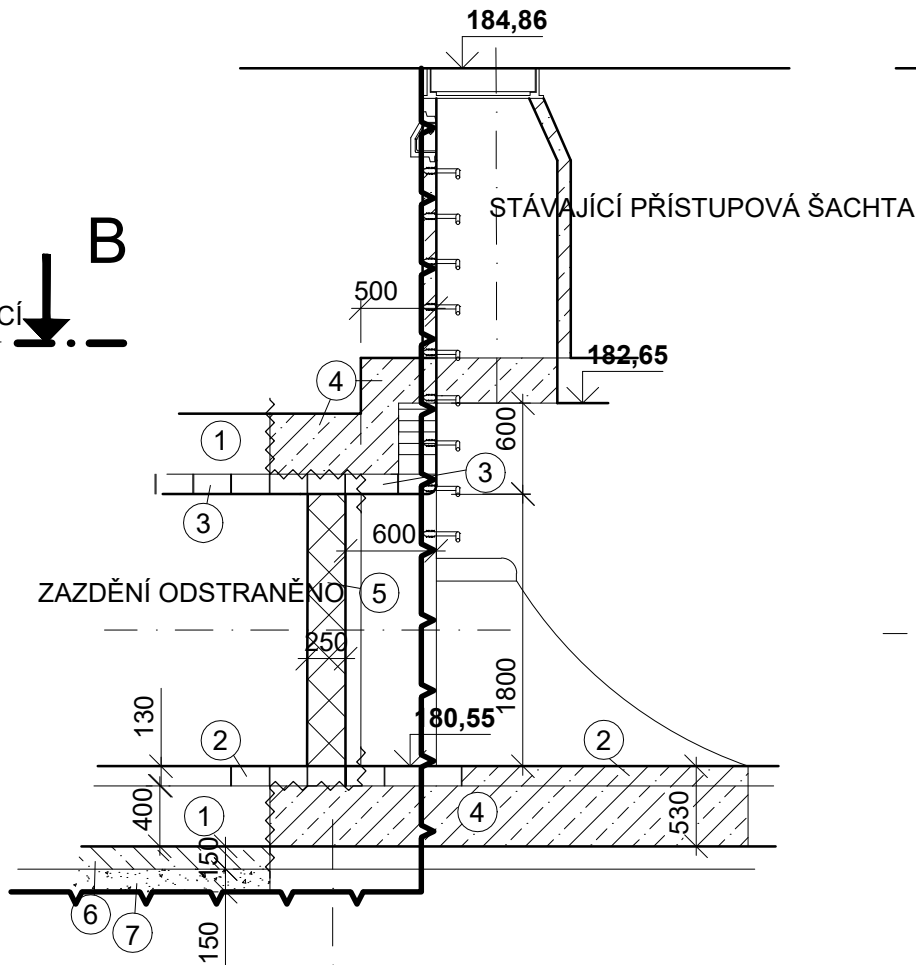

NOVÁ STOKA DN 1800, R=14 M

ŘEZ B-B'

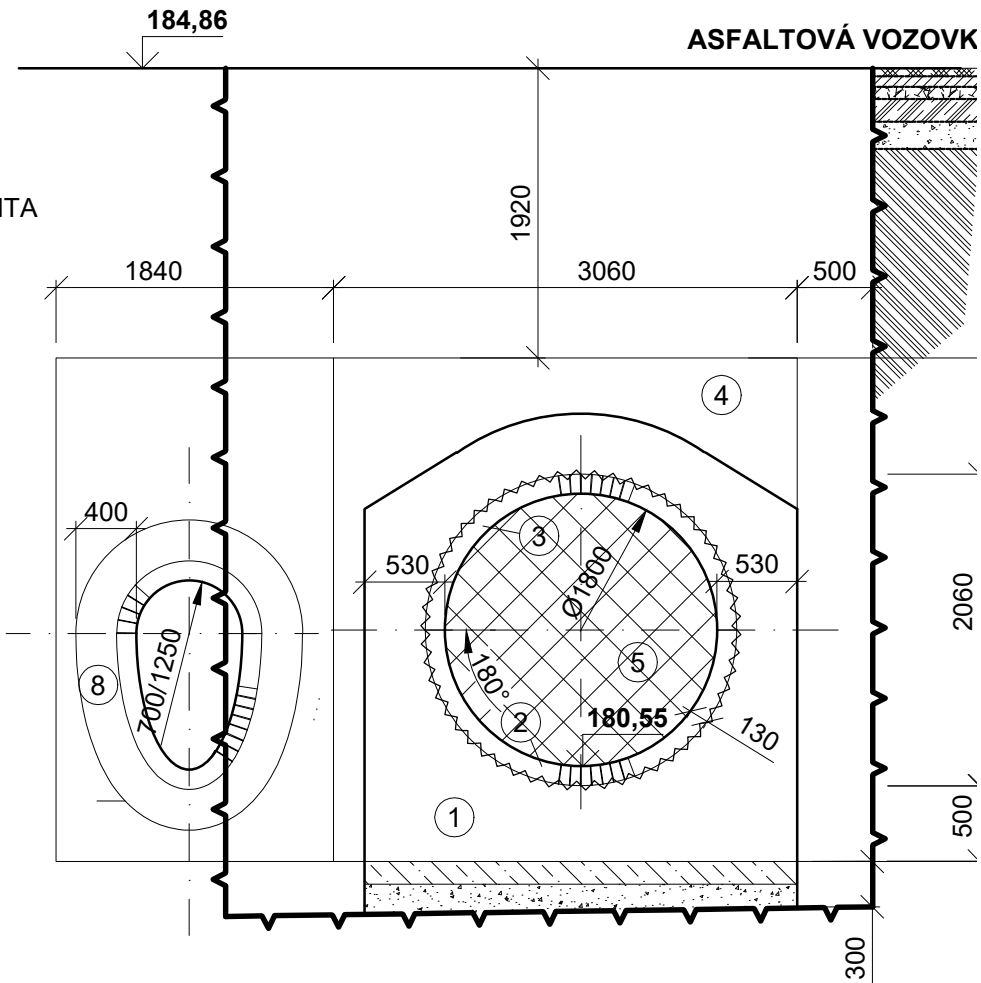

Výškový systém Balt p.v.

6			
5			
4			
3			
2			
1			
REVIZE	POPIS	DATUM	SCHVÁLIL

<div>Sweco a.s.</div> <div>Táborská 31, 140 16 Praha 4</div> <div>IČO: 26475081 www.sweco.cz</div>		<div>SWECO</div> <div></div>		VYPRACOVALIng. Píkal	
				PROJEKTANTIng. Píkal	
				HL. PROJEKTANTIng. Píkal	
				TECH. KONTROLAIng. Kuba, Ph.D.	
				ŘEDITEL DIVIZEIng. Hanák	
OBJEDNATEL:				ČÍSLO ZAKÁZKY10-4156-3802	
Pražská vodohospodářská společnost a.s.				STUPEŇDPS	
1/1/520/23 Vybudování PPO na stokové síti v oblasti Karlína Přeložka sběrače Šaldova				DATUM03/2025	
				FORMÁT3 A4	
				MĚŘÍTKO1 : 50	
				ARCHIVNÍ ČÍSLO008129/24/1	
ČÁST: PŘELOŽKA SBĚRAČE IX ŠALDOVA				SO/PS SO 07	
PŘÍLOHA: SPOJNÁ KOMORA SK 3 - POBŘEŽNÍ				ČÍSLO PŘÍLOHYD.1.1.3.8	

Tato dokumentace včetně všech příloh (s výjimkou dat poskytnutých objednatelem) je duševním vlastnictvím akciové společnosti Sweco a.s. Objednatel této dokumentace je oprávněn ji využít k účelům vyplývajícím z uzavřené smlouvy bez jakéhokoliv omezení. Jiné osoby (jak fyzické, tak právnické) nejsou bez předchozího výslovného souhlasu objednatele oprávněny tuto dokumentaci ani její části jakkoli využívat, kopírovat (ani jiným způsobem rozmnožovat) nebo zpřístupnit dalším osobám.  
Poznámka: Podpisy zpracovatelů jsou připojeny pouze k výtisku číslo 01 nebo originálu přílohy (matrici).

Název souboru: D.1.1.3.8 I SPOJNÁ KOMORA SK 3 - POBŘEŽNÍ I 008129I24I1 I 10 4156 17 04.dwg

