


TĚŽNÍ ŠACHTA TŠ 5 - 4,20 x 7,50m, hl. 5,9m´

Podélný řez 1 - 1´ dočasná výztuž

měř. 1:25

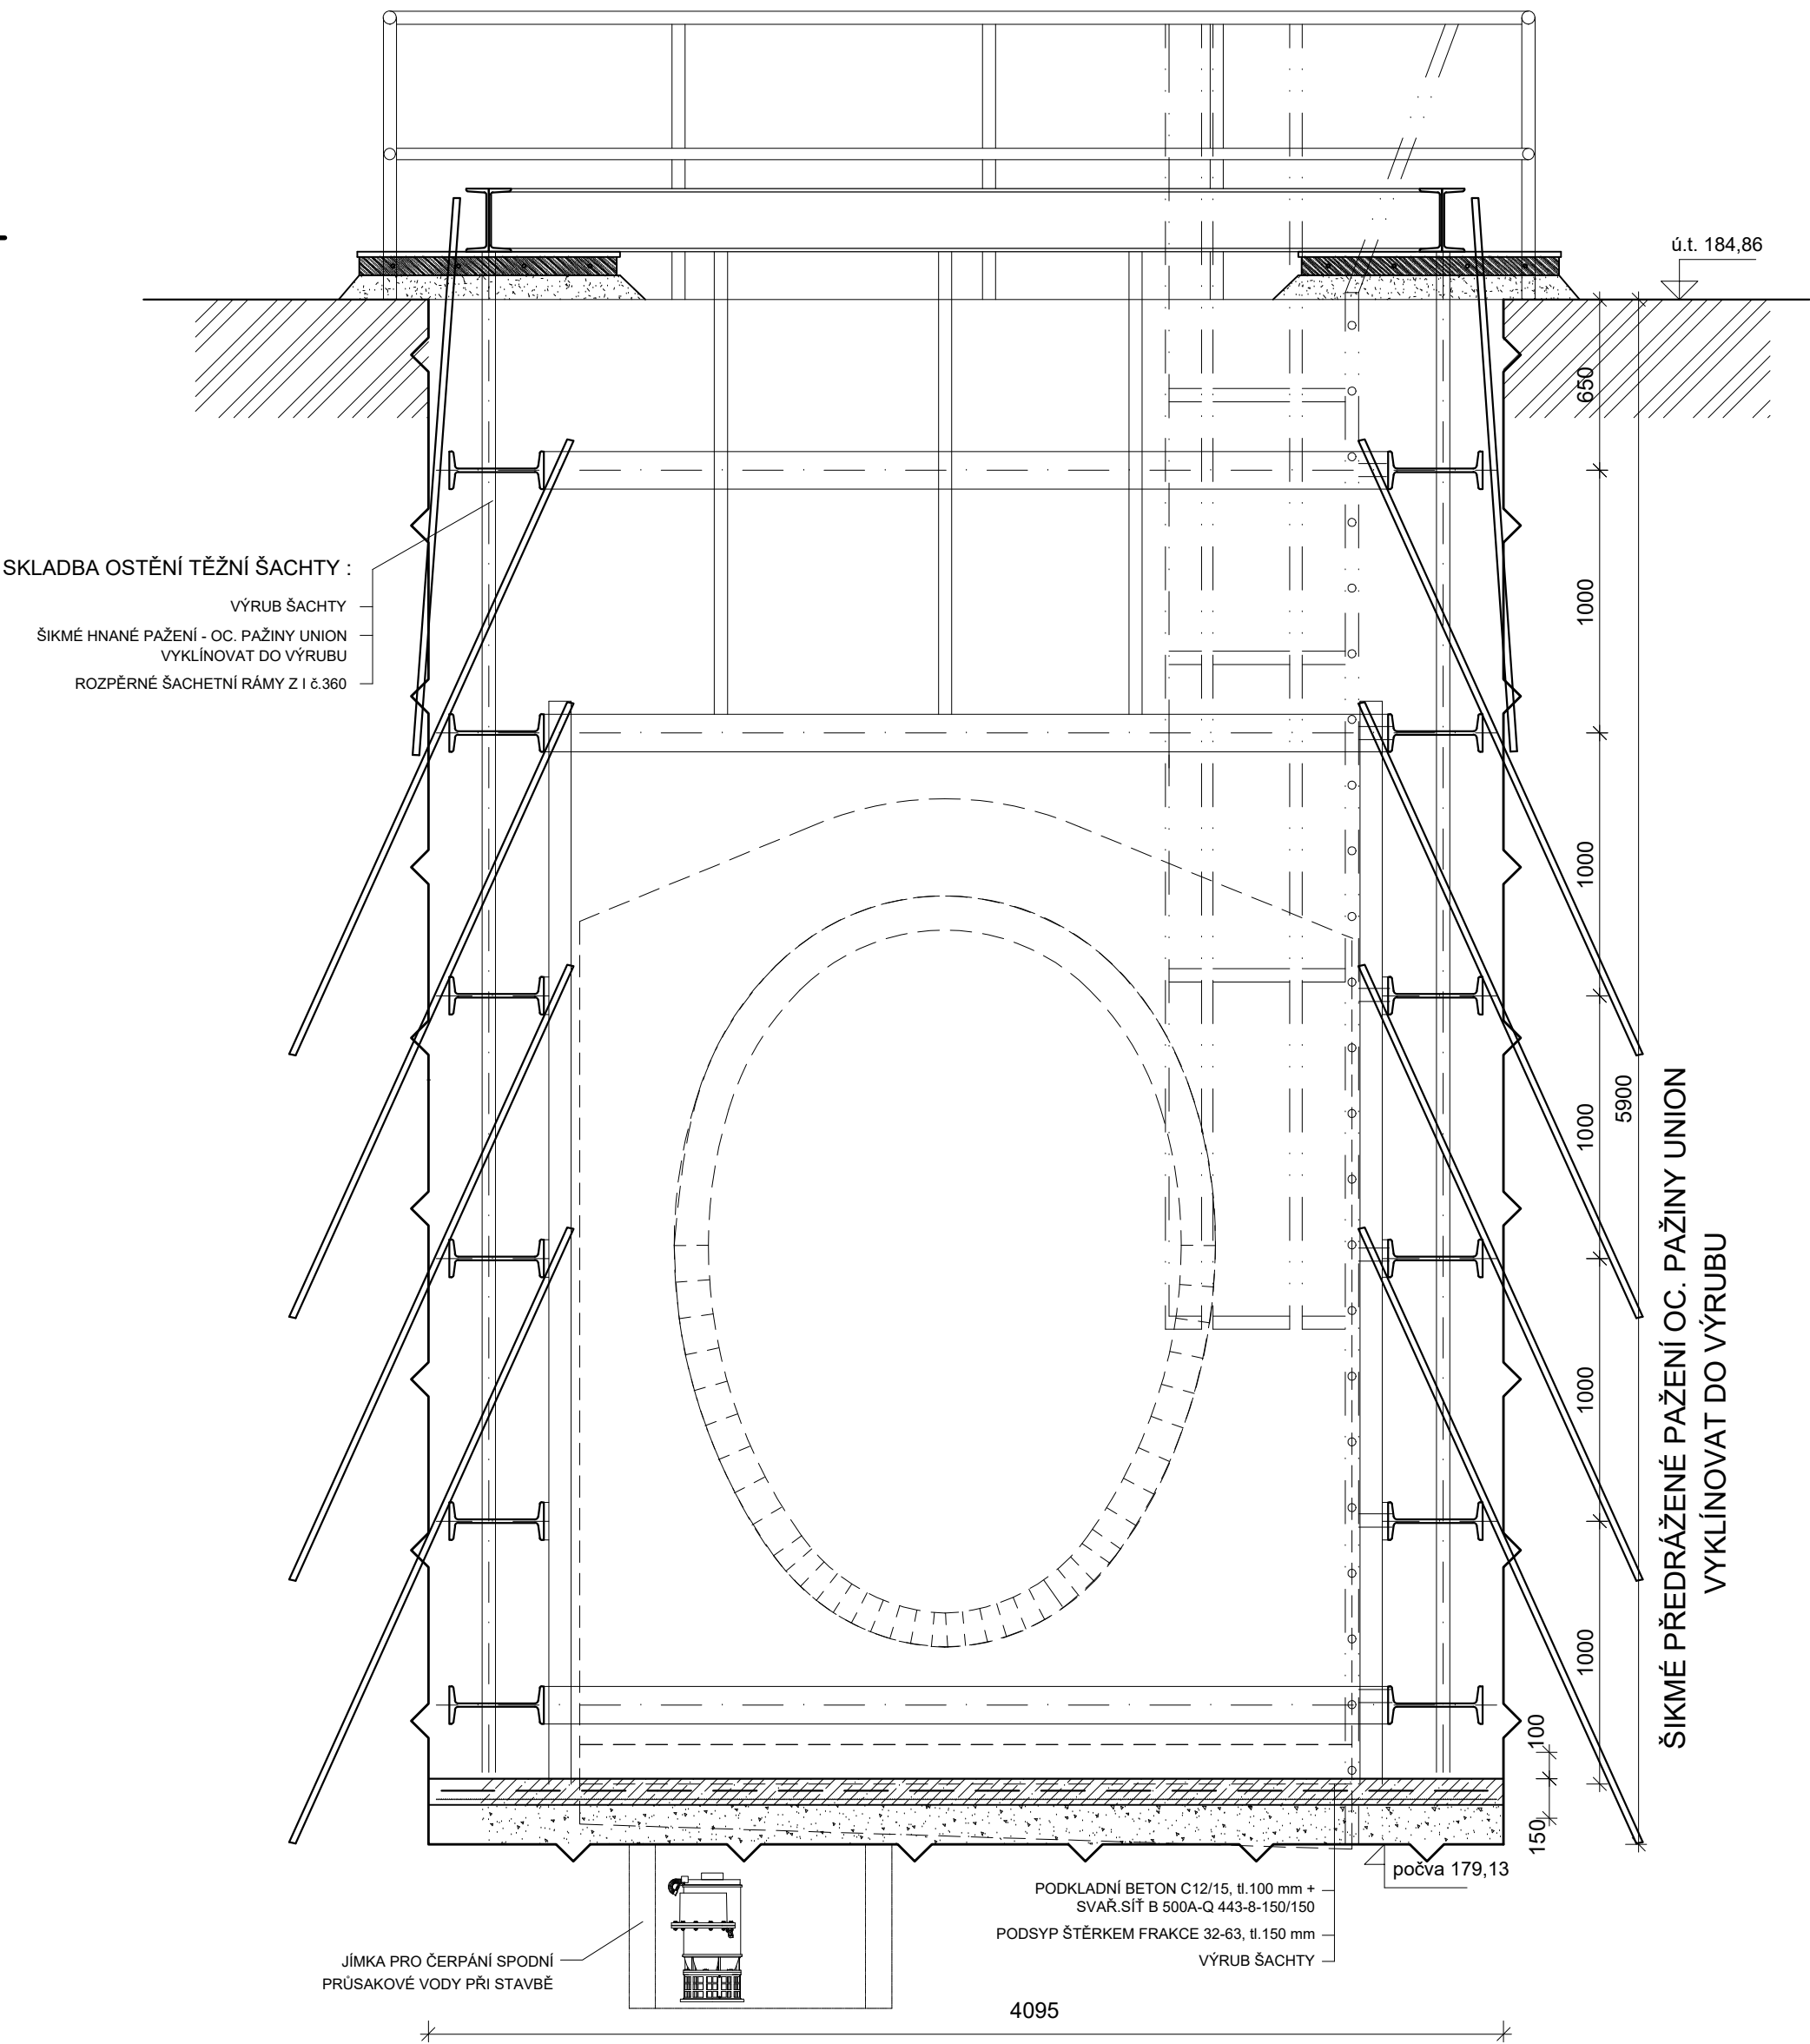

Výškový systém Balt p.v. Souřadný systém S-JTSK

6			
5			
4			
3			
2			
1			
REVIZE	POPIS	DATUM	SCHVÁLIL

Sweco a.s. Táborská 31, 140 16 Praha 4 IČO: 26475081 www.sweco.cz	VYPRACOVAL	Kamenický
	PROJEKTANT	Kamenický
	HL. PROJEKTANT	Ing. Píkal
	TECH. KONTROLA	Ing. Kuba, Ph.D.
	ŘEDITEL DIVIZE	Ing. Hanák
OBJEDNATEL: Pražská vodohospodářská společnost a.s.	ČÍSLO ZAKÁZKY	10-4156-3802
	STUPEŇ	DPS
	DATUM	03/2025
1/1/520/23 Vybudování PPO na stokové síti v oblasti Karlína Přeložka sběrače Šaldova	FORMÁT	6 A4
	MĚŘITKO	1 : 25
	ARCHIVNÍ ČÍSLO	001256/25/1
PŘÍLOHA: PODÉLNÝ ŘEZ TĚŽNÍ ŠACHTOU TŠ 5	ČÍSLO PŘÍLOHY	E.5.12
		d 1

Tato dokumentace včetně všech příloh (s výjimkou dat poskytnutých objednatelem) je duševním vlastnictvím akciové společnosti Sweco a.s. Objednatel této dokumentace je oprávněn ji využít k účelům vyplývajícím z uzavřené smlouvy bez jakéhokoli omezení. Jiné osoby (jak fyzické, tak právnické) nejsou bez předchozího výslovného souhlasu objednatele oprávněny tuto dokumentaci ani její části jakkoli využívat, kopírovat (ani jiným způsobem rozmnožovat) nebo zpřístupnit dalším osobám.
Poznámka: Podpisy zpracovatelů jsou připojeny pouze k výtisku číslo 01 nebo originálu přílohy (matrici).

Název souboru: ZAJISTENÍ JAMY.dwg

