

ROZVADĚČ RM1- 5,6

- * INSTALOVANÝ PŘÍKON : $P_i = 12,5 \text{ kW}$
- * SOUDOBOST : $B = 0.5$
- * SOUDOBÝ PŘÍKON : $P_s = 7 \text{ kW}$
- * KRYTÍ : IP 54/20



Výškový systém Balt p.v.

6			
5			
4			
3			
2			
1			
REVIZE	POPIS	DATUM	SCHVÁLIL

Sweco Hydroprojekt a.s. Ústředí Praha Táborská 31, 140 16 Praha 4; praha@sweco.cz; www.sweco.cz				SWECO 	
VYPRACOVAL	Ing. Mráz	HIP	Ing. Pikal	T. KONTROLA	Ing. V. Novák
PROJEKTANT	Ing. Mráz	ŘEDITEL DIVIZE	Ing. Hanák	DATUM	03/2025
OBJEDNATEL	Společnost PPO Karlín			OKRES	
AKCE: 1/1/520/22 Vybudování PPO na stokové síti v oblasti Karlína RN JIH				ČÍSLO ZAKÁZKY	10 4156 3800
				STUPEŇ	DVZ
				FORMÁT	6A4
				MĚŘÍTKO	1:100
				ARCHIVNÍ ČÍSLO	017992/18/1
PŘÍLOHA: Schéma rozvaděče RM1-5,6				ČÍSLO PŘÍLOHY	D.1.2.5.2.2.2 ⁿ ₁


Tato dokumentace včetně všech příloh (s výjimkou dat poskytnutých objednatelem) je duševním vlastnictvím akciové společnosti Sweco Hydroprojekt a.s. Objednatel této dokumentace je oprávněn ji využít k účelům vyplývajícím z uzavřené smlouvy bez jakéhokoli omezení. Jiné osoby (jak fyzické, tak právnické) nejsou bez předchozího výslovného souhlasu objednatele oprávněny tuto dokumentaci ani její části jakkoli využívat, kopírovat (ani jiným způsobem rozmnožovat) nebo zpřístupnit dalším osobám.

Poznámka: Podpisy zpracovatelů jsou připojeny pouze k výtisku číslo 01 nebo originálu přílohy (matrici).

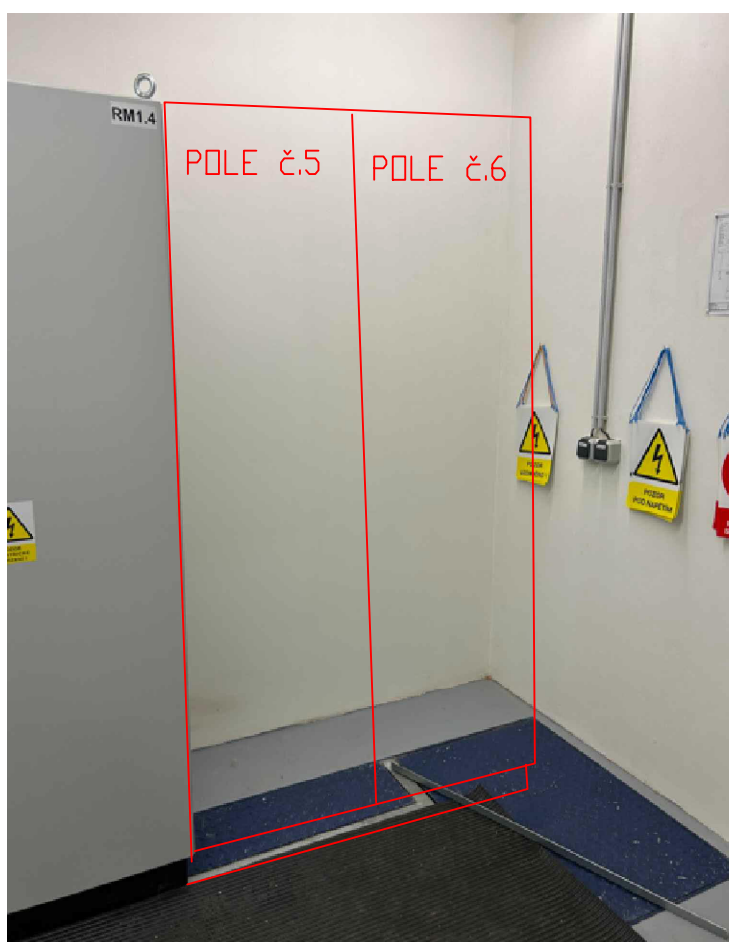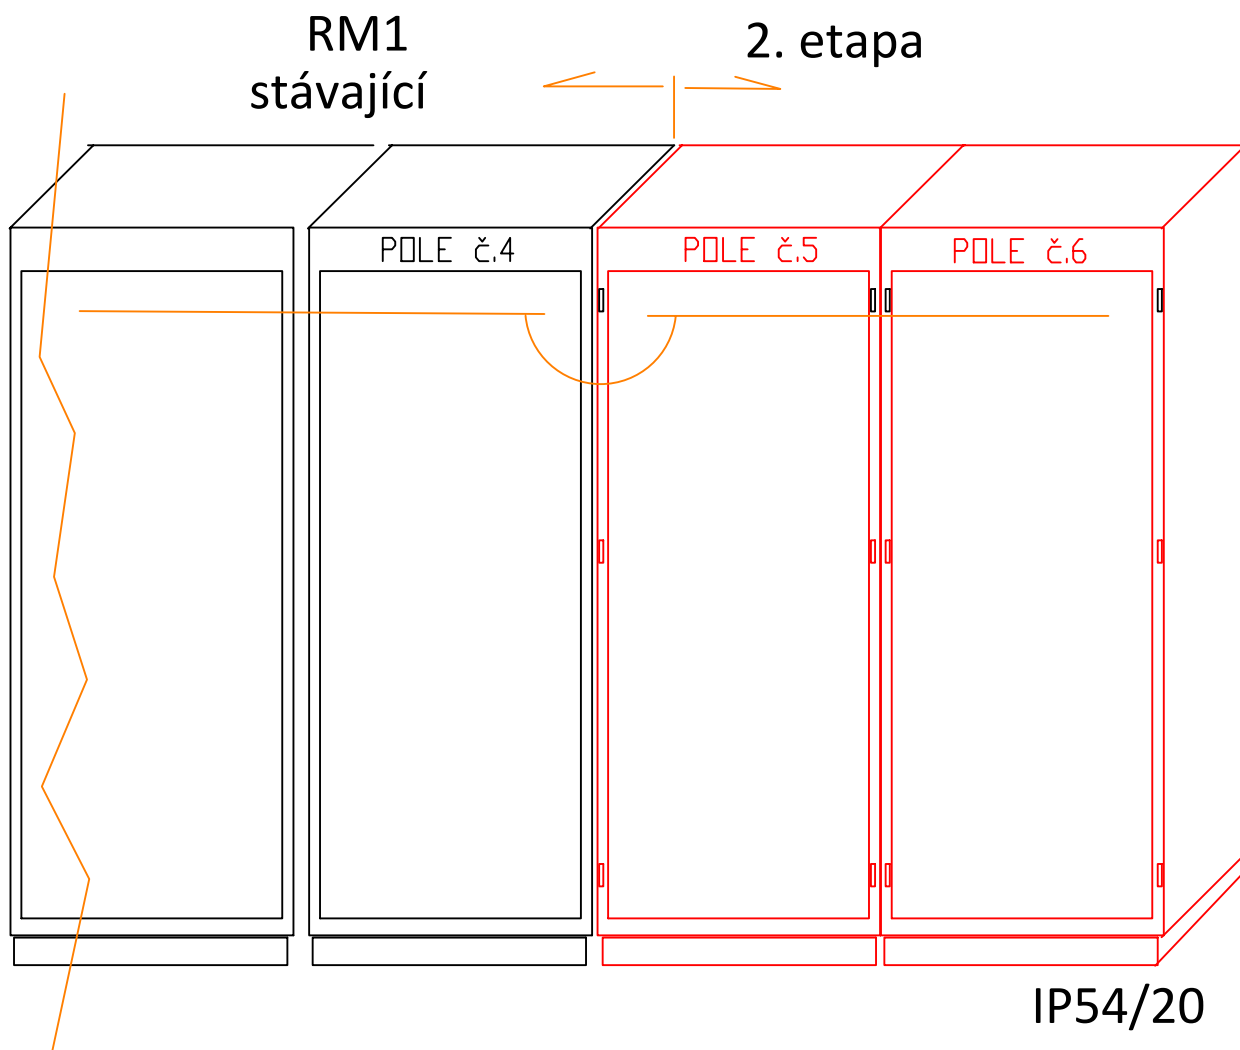

POLE č.4





POLE č.5

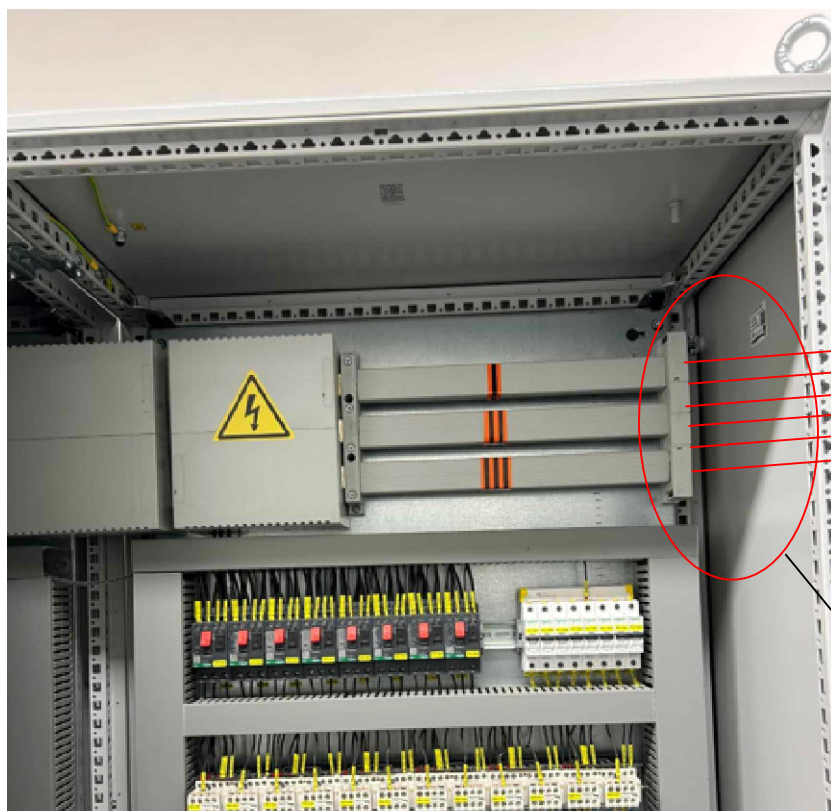

NAPOJENÍ

Pozice	Označení	Popis	Specifikace pohonu	kW	V	A	MS	Poznámka
02.23	M43	Uzávěr nátoky vyplachovací vany	AUMA el. pohon SA07.6	0,40	400	1,6	MS43	AUMA TPA00R1AB-101-000
02.23	M44	Uzávěr nátoky vyplachovací vany	AUMA el. pohon SA07.6	0,40	400	1,6	MS44	AUMA TPA00R1AB-101-000
02.23	M45	Uzávěr nátoky vyplachovací vany	AUMA el. pohon SA07.6	0,40	400	1,6	MS45	AUMA TPA00R1AB-101-000
02.23	M46	Uzávěr nátoky vyplachovací vany	AUMA el. pohon SA07.6	0,40	400	1,6	MS46	AUMA TPA00R1AB-101-000
02.23	M47	Uzávěr nátoky vyplachovací vany	AUMA el. pohon SA07.6	0,40	400	1,6	MS47	AUMA TPA00R1AB-101-000
02.23	M48	Uzávěr nátoky vyplachovací vany	AUMA el. pohon SA07.6	0,40	400	1,6	MS48	AUMA TPA00R1AB-101-000
02.23	M49	Uzávěr nátoky vyplachovací vany	AUMA el. pohon SA07.6	0,40	400	1,6	MS49	AUMA TPA00R1AB-101-000
02.23	M50	Uzávěr nátoky vyplachovací vany	AUMA el. pohon SA07.6	0,40	400	1,6	MS50	AUMA TPA00R1AB-101-000
02.22	M53	Stavidlo retenční nádrže (ODTOK 2)	AUMA el. pohon SA14.2	1,10	400	2,5	MS53	AUMA TPA00R1AB-101-000
02.22	M54	Stavidlo retenční nádrže (ODTOK 1)	AUMA el. pohon SA14.2	1,10	400	2,5	MS54	AUMA TPA00R1AB-101-000
02.25	M55	Klapka pro oplach v ČS	AUMA el. pohon SA07.6	0,40	400	1,6	MS55	
02.25	M56	Klapka pro oplach v ČS	AUMA el. pohon SA07.6	0,40	400	1,6	MS56	
02.25	M57	Klapka pro oplach v ČS	AUMA el. pohon SA07.6	0,40	400	1,6	MS57	
02.25	M58	Klapka pro oplach v ČS	AUMA el. pohon SA07.6	0,40	400	1,6	MS58	
01.21	M59	Stavidlo na nátoky do RN sever	AUMA el. pohon SA14.2	1,10	400	2,5	MS59	
02.21	M60	Stavidlo na nátoky do RN jih	AUMA el. pohon SA14.2	1,10	400	2,5	MS60	
02.04	M61	Elektrický kladkostroj		1,70	400		Ne	
02.04	M62	Elektrický kladkostroj		1,70	400		Ne	

RM1-5. Pole

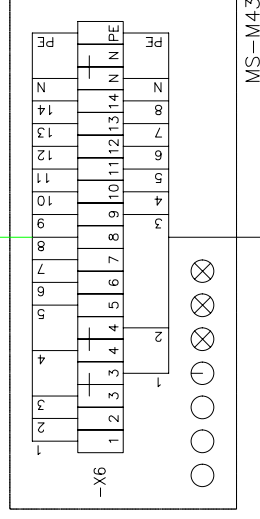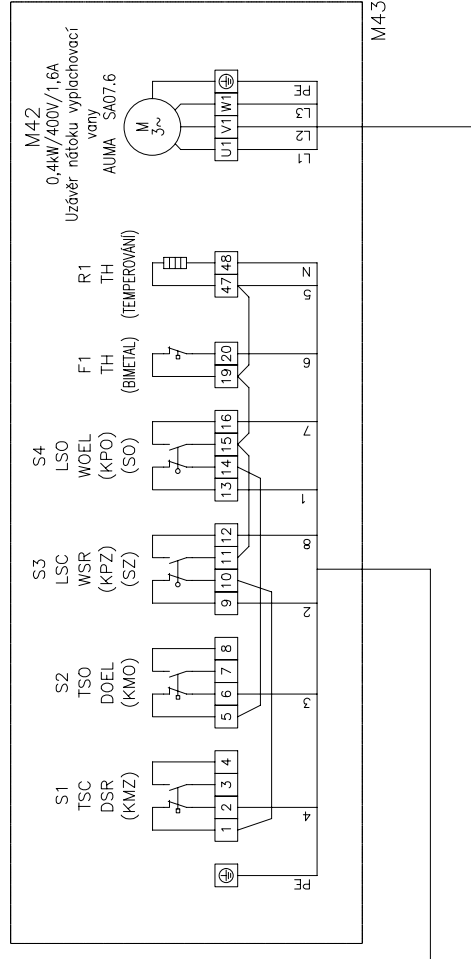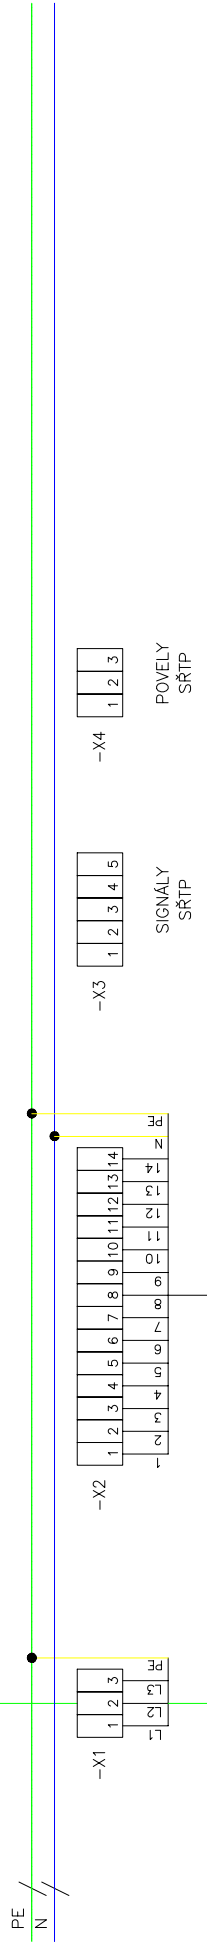
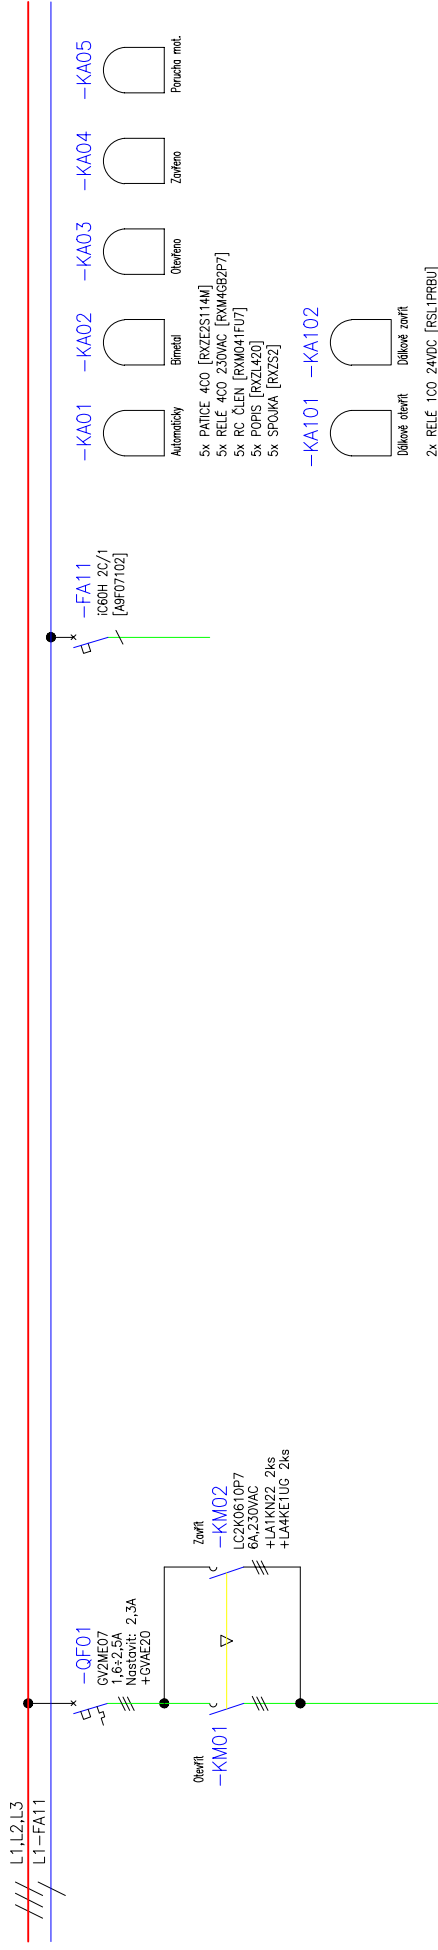


M43

POLES

	SWECO a.s.	datum: 02/2025	zak. č.	Akce: PPO Karlín - RN2	Název: ROZVADĚČ "RM1-5,6"	02
--	------------	-------------------	---------	----------------------------------	-------------------------------------	-----------

RM1-5. Pole


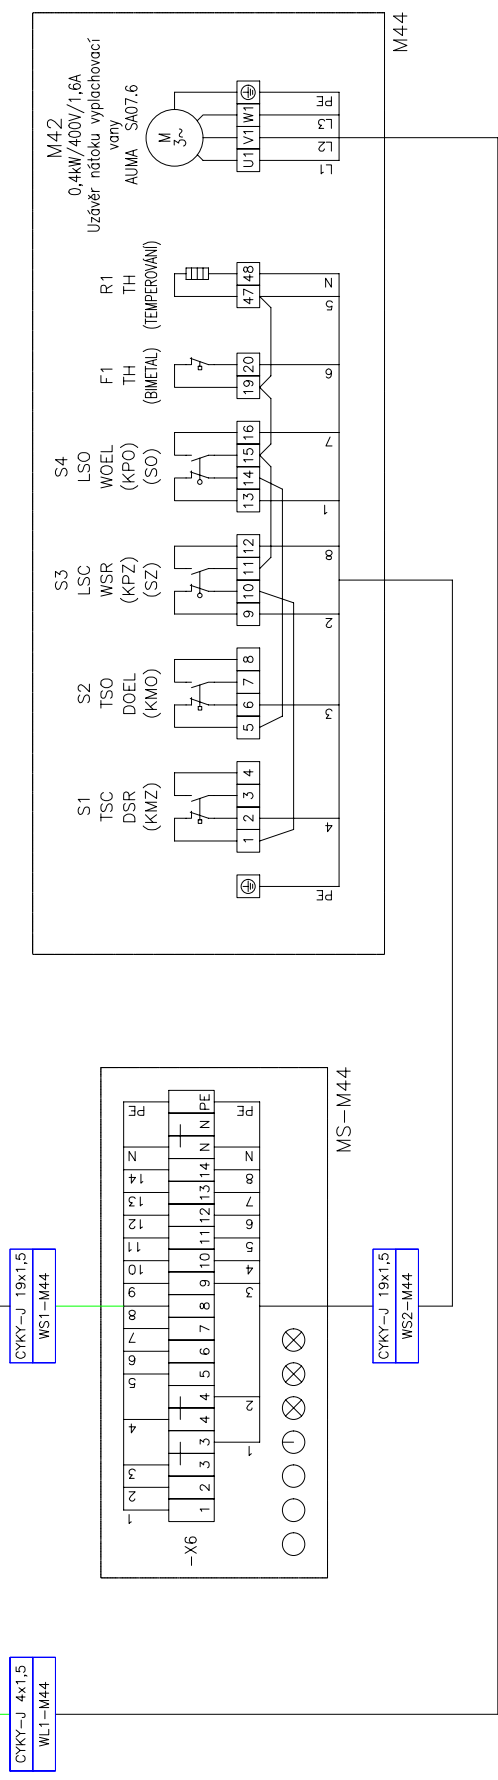
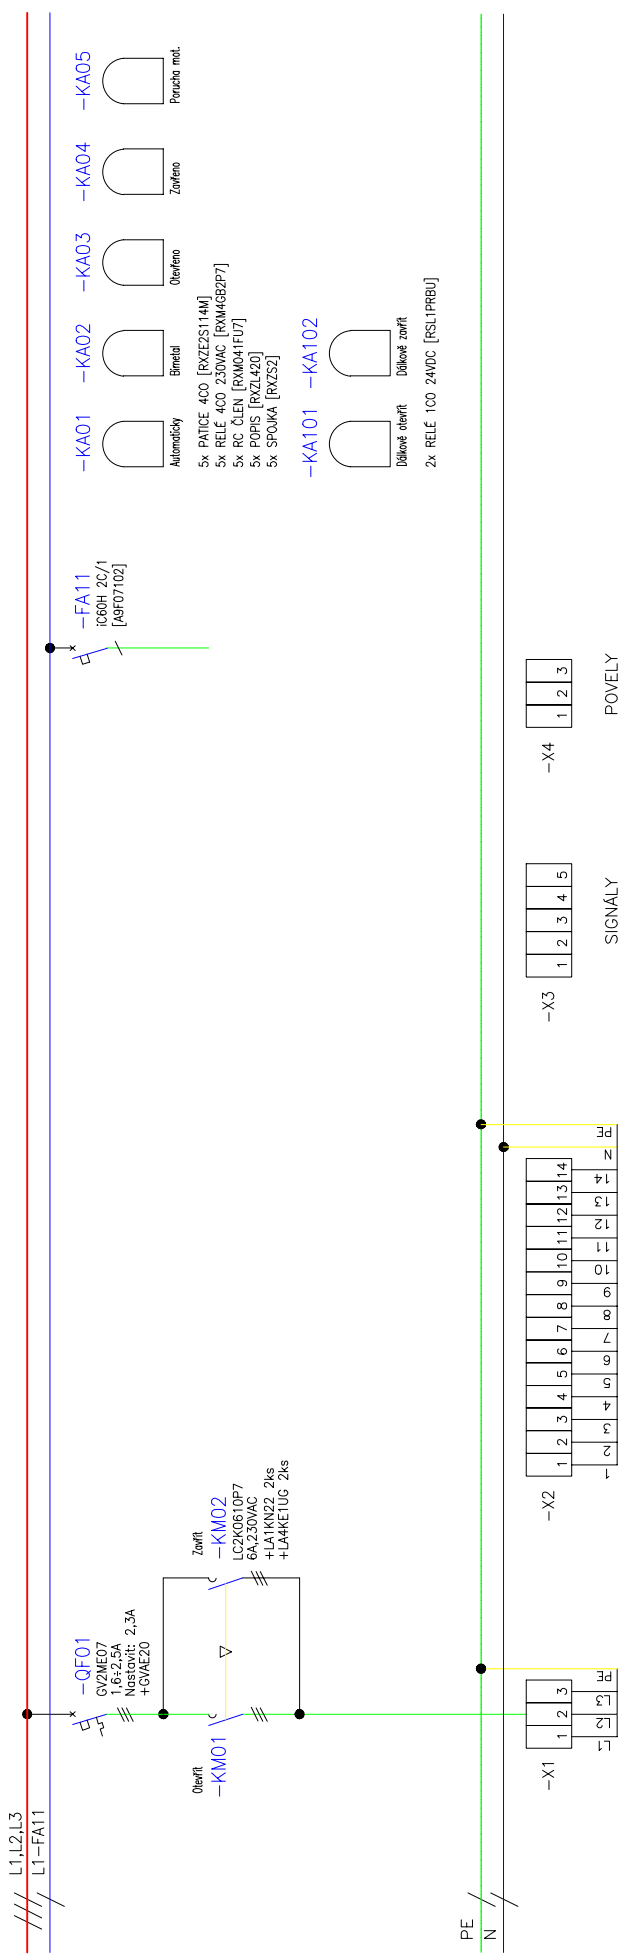


M44

POLES

	vypracovali: SWECO a.s.	datum: 02/2025	zak. č.,	Akce:	Název:	03
				PPO Karlín - RN2	ROZVADĚČ "RM1-5,6"	

RM1-5. Pole

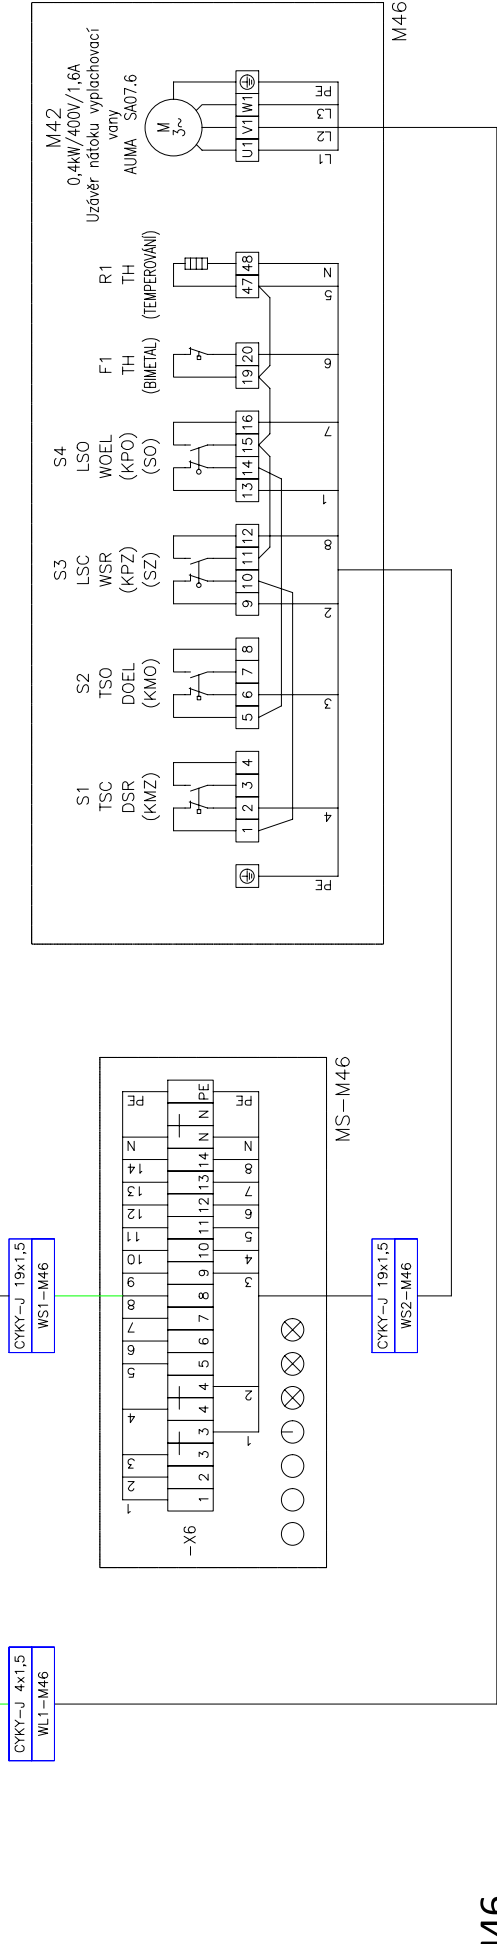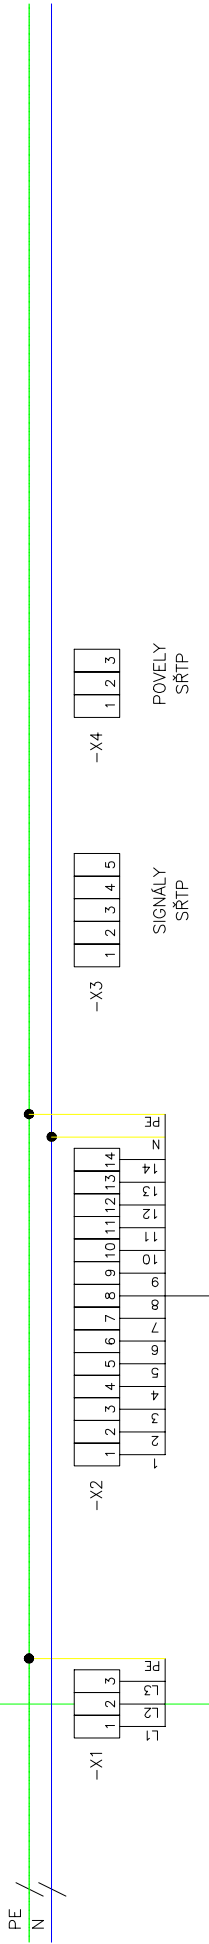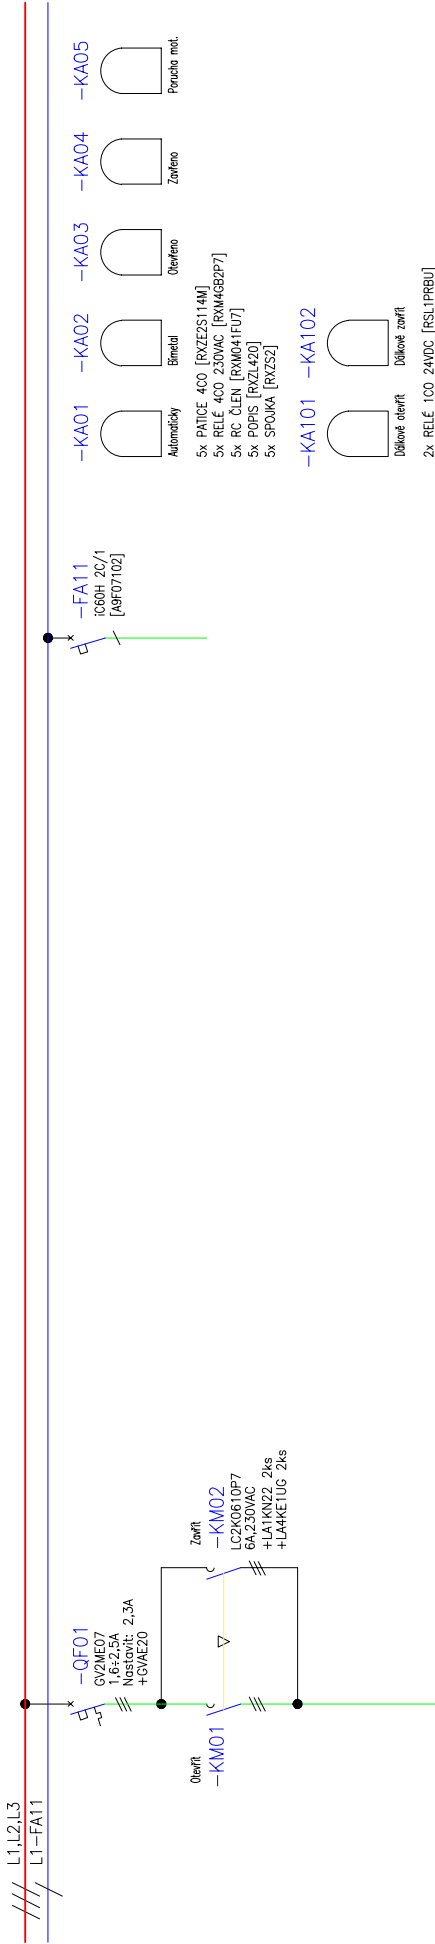


M46

POLE5

vypracovali: SWECO a.s.	datum: 02/2025	zak. č.	Akce:	Název: PPO Karlín - RN2	ROZVADĚČ "RM1-5,6"	05
----------------------------	-------------------	---------	-------	----------------------------	--------------------	----



RM1-5. Pole

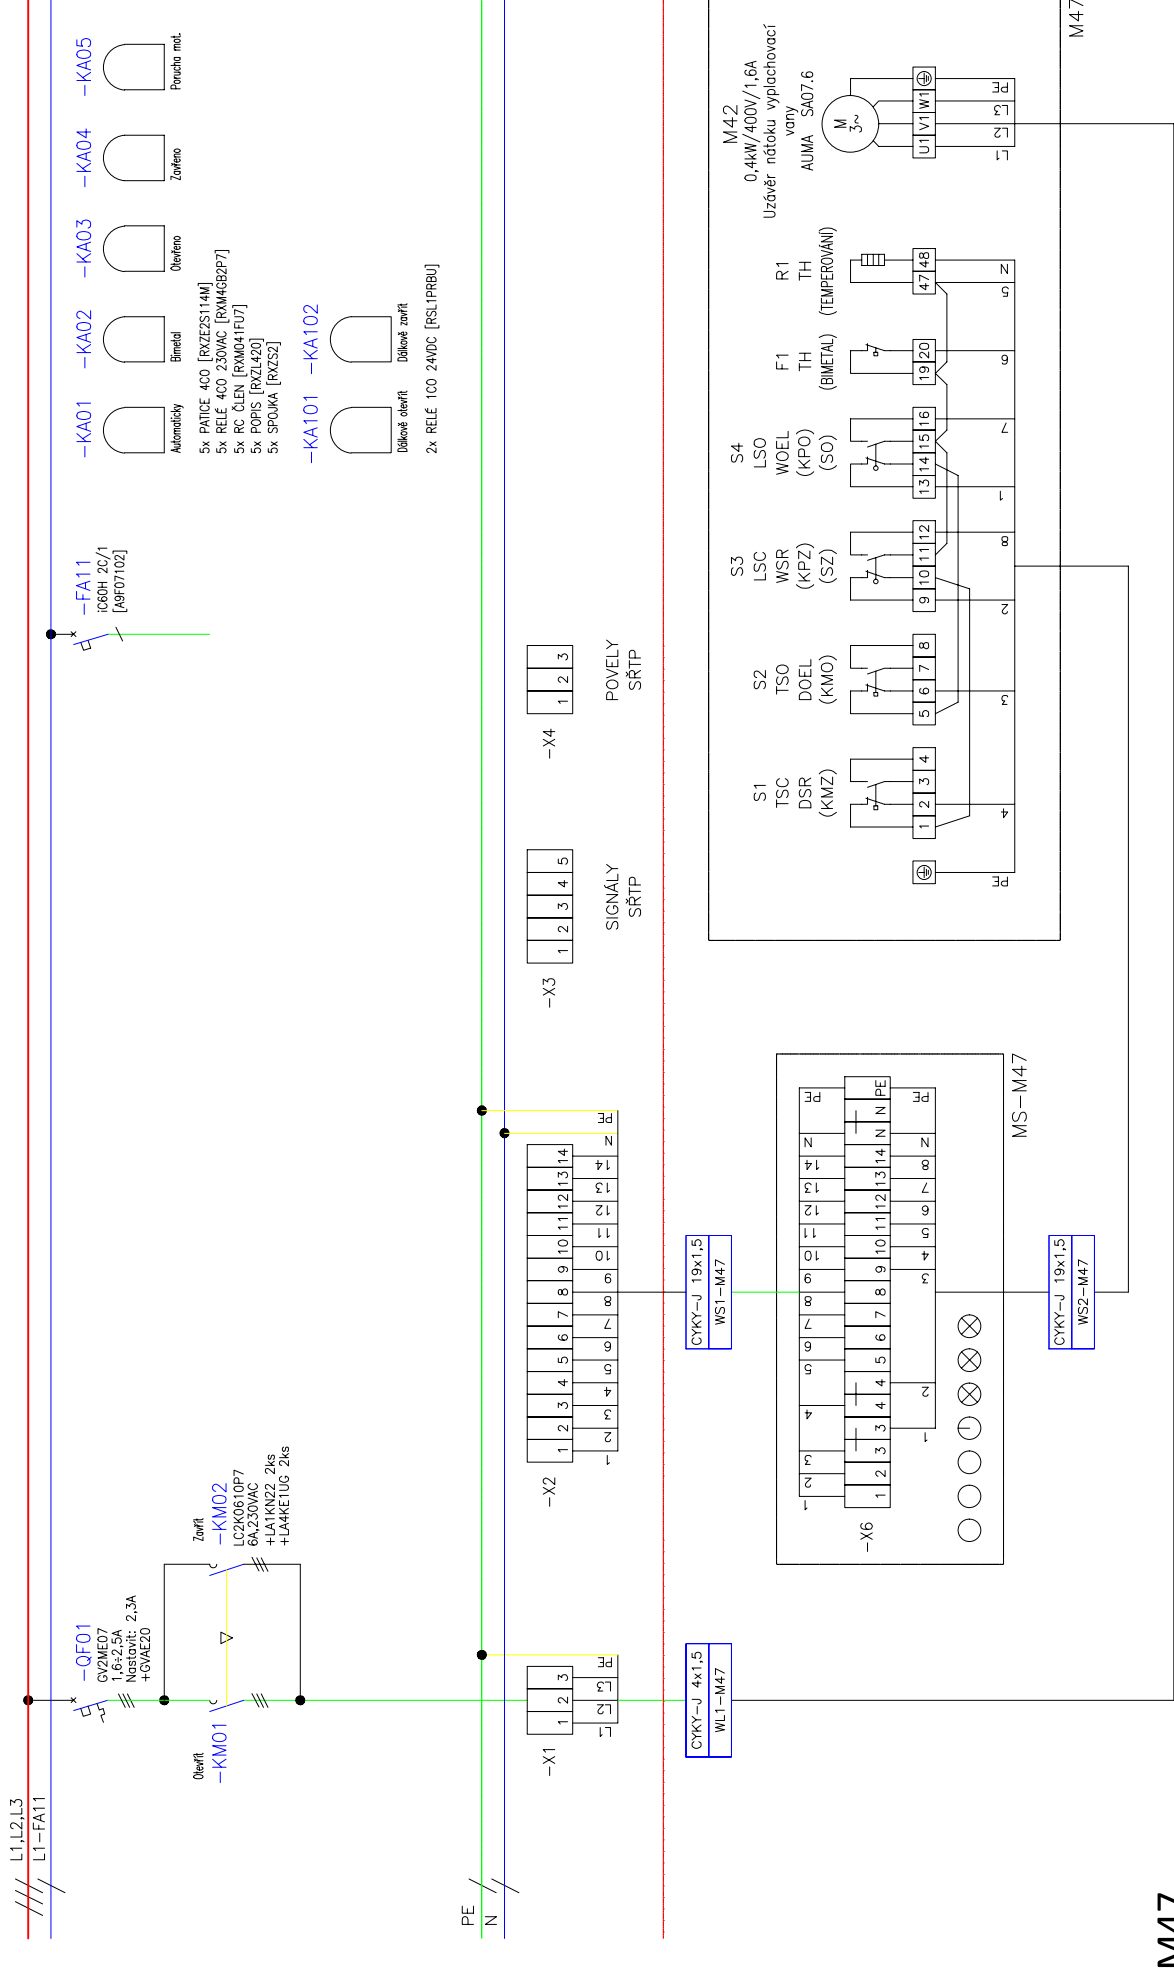

POLES

	vypracoval: SWEKO a.s.	datum: 02/2025	zak. č.,	akce:	Název: ROZVADĚČ "RM1-5,6"	06
--	---------------------------	-------------------	----------	-------	------------------------------	----

RM1-5. Pole



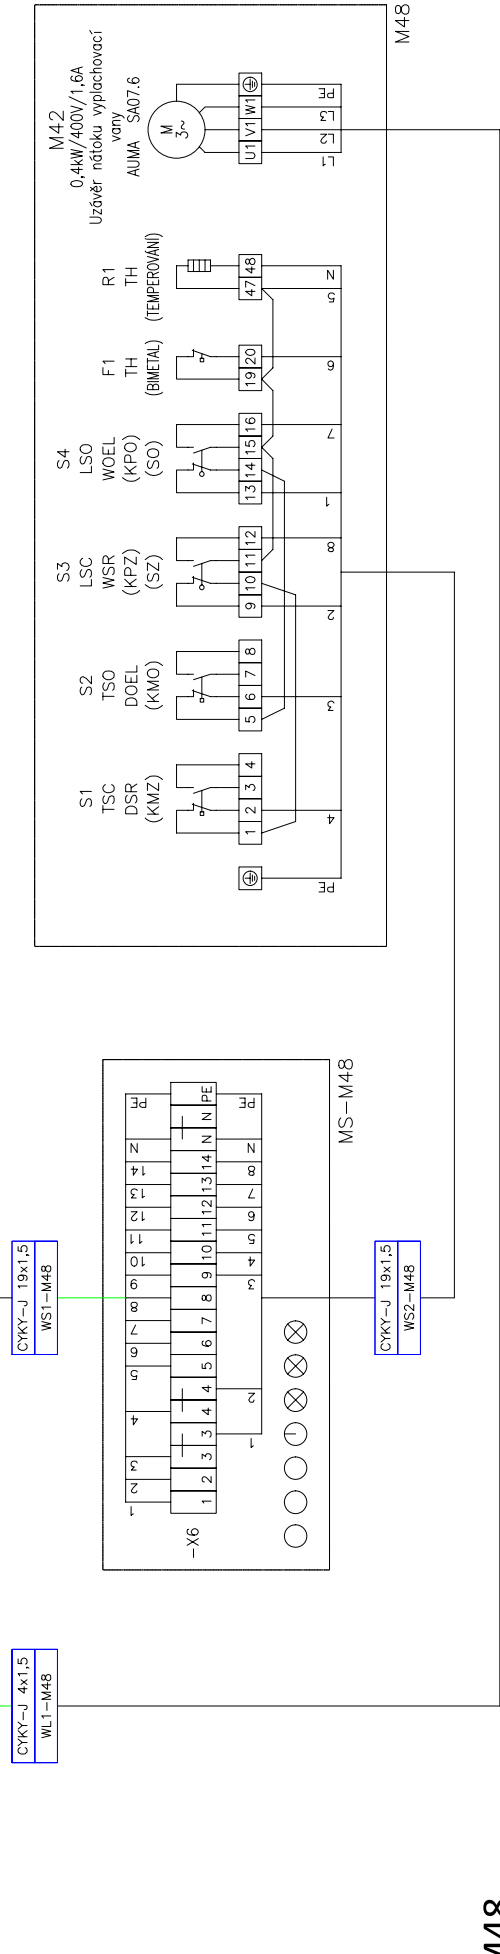
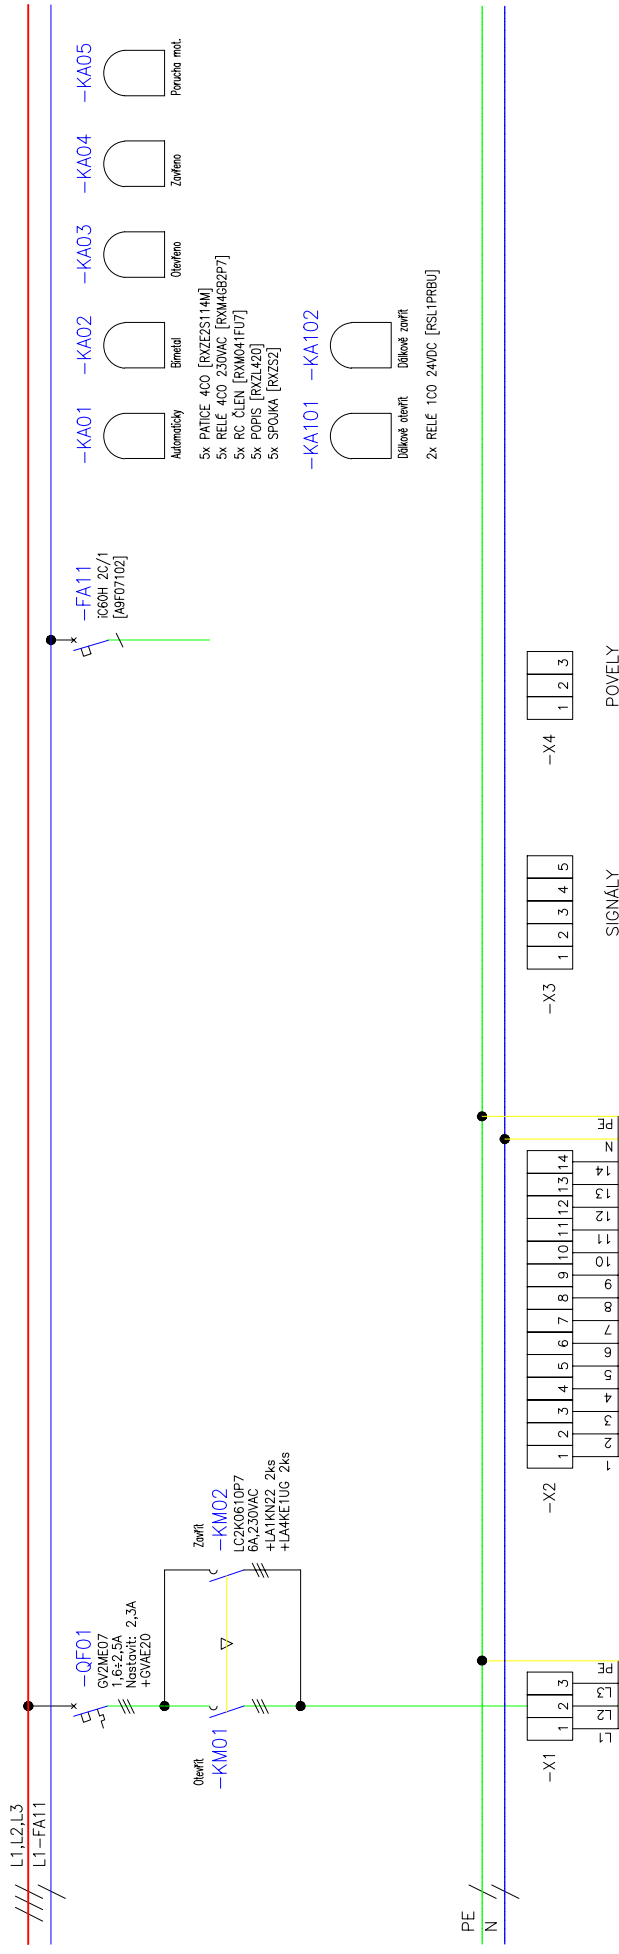


M48

POLES

	vypracovali SWECO a.s.	datum: 02/2025	zak č.	Akce: PPO Karlín - RN2	Název: ROZVADĚČ "RM1-5,6"	07
--	---------------------------	-------------------	--------	-------------------------------	----------------------------------	----

RM1-5. Pole

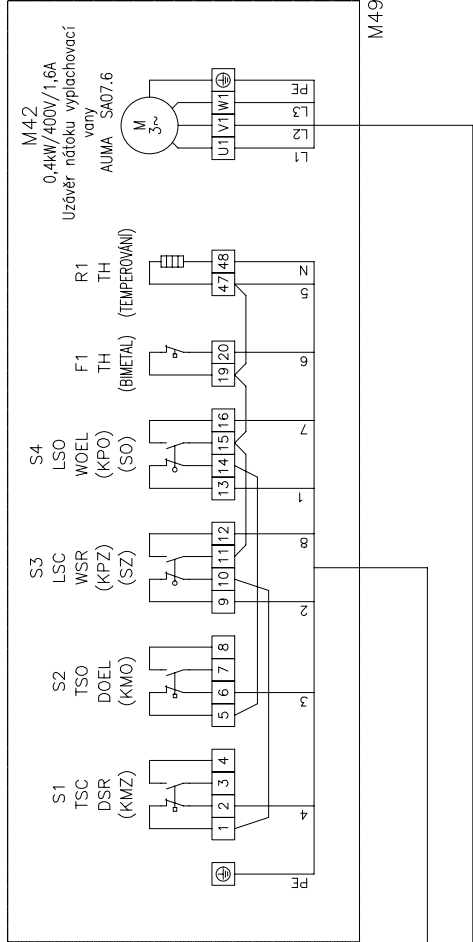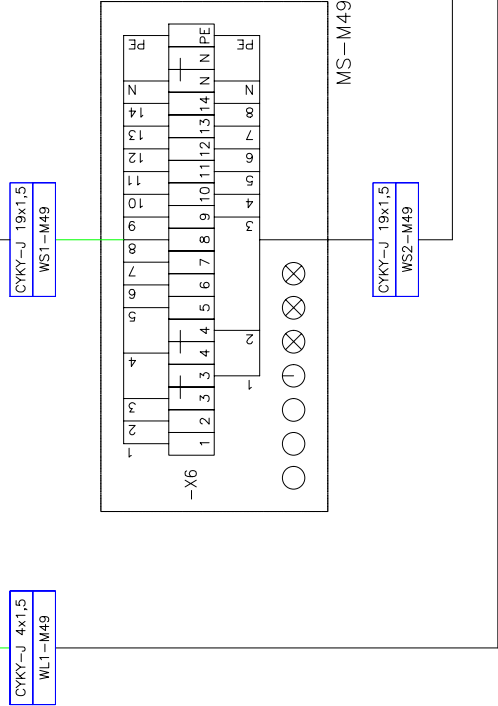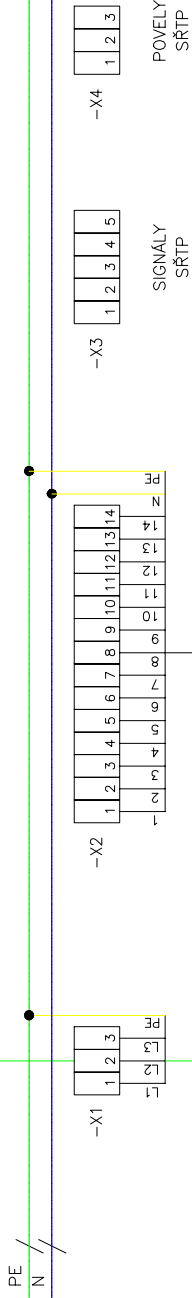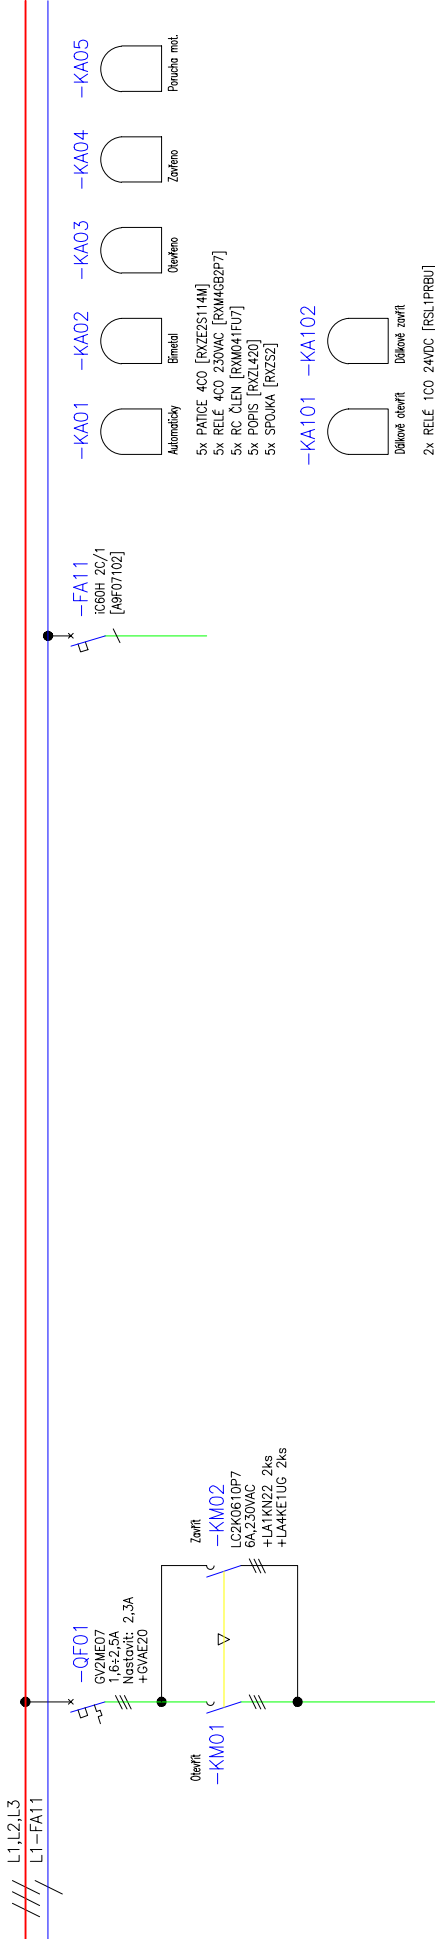


M49

POLE5

	vypracoval: SWECO a.s.	datum: 02/2025	zak. č.	Akce:	Název: PPO Karlín - RN2	ROZVADĚČ "RM1-5,6"	08
--	---------------------------	-------------------	---------	-------	----------------------------	--------------------	----

RM1-5. Pole

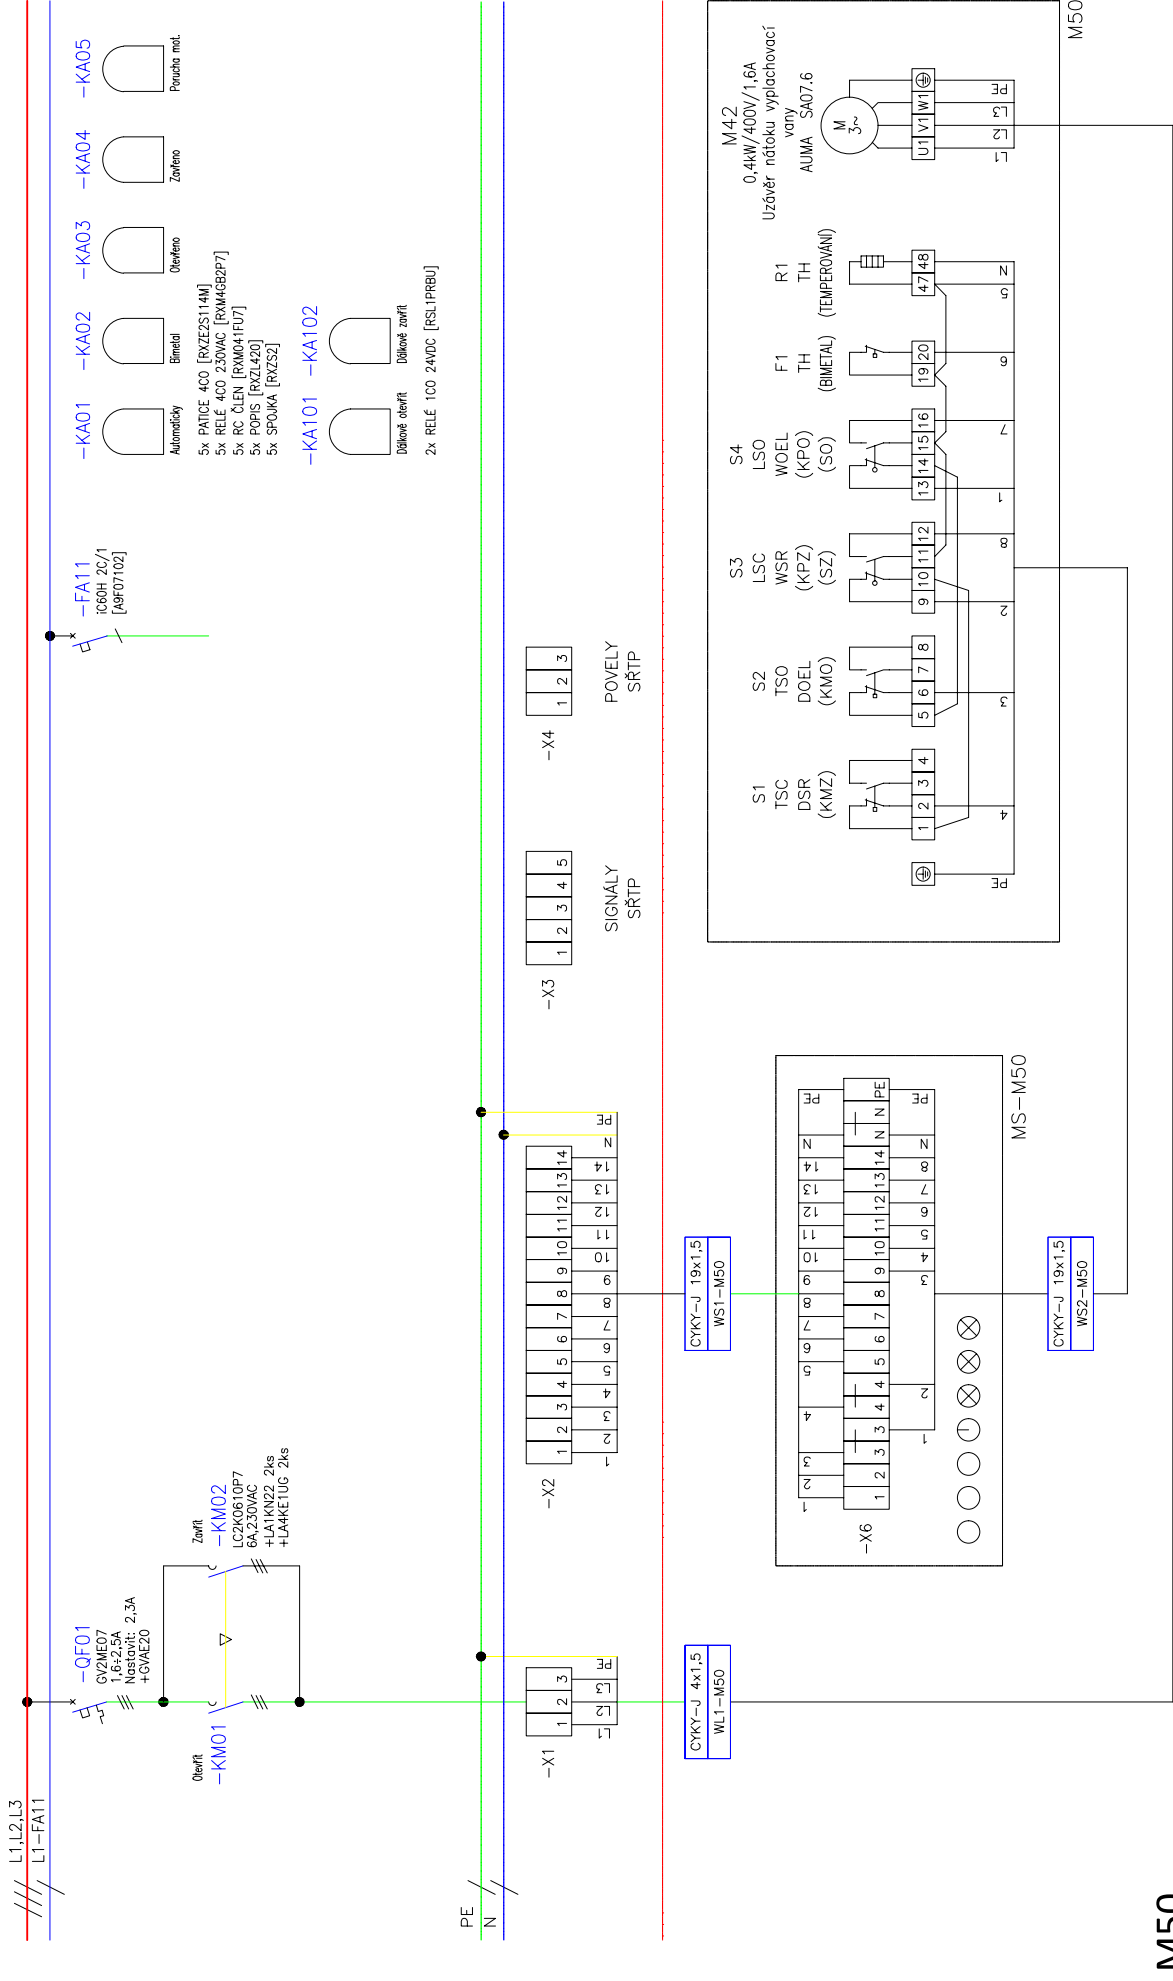


M50

POLES

	vypracovali: SWECO a.s.	datum: 02/2025	zak. č.,	Akce:	Název:
				PPO Karlín - RN2	ROZVADĚČ "RM1-5,6"


RM1-6. Pole

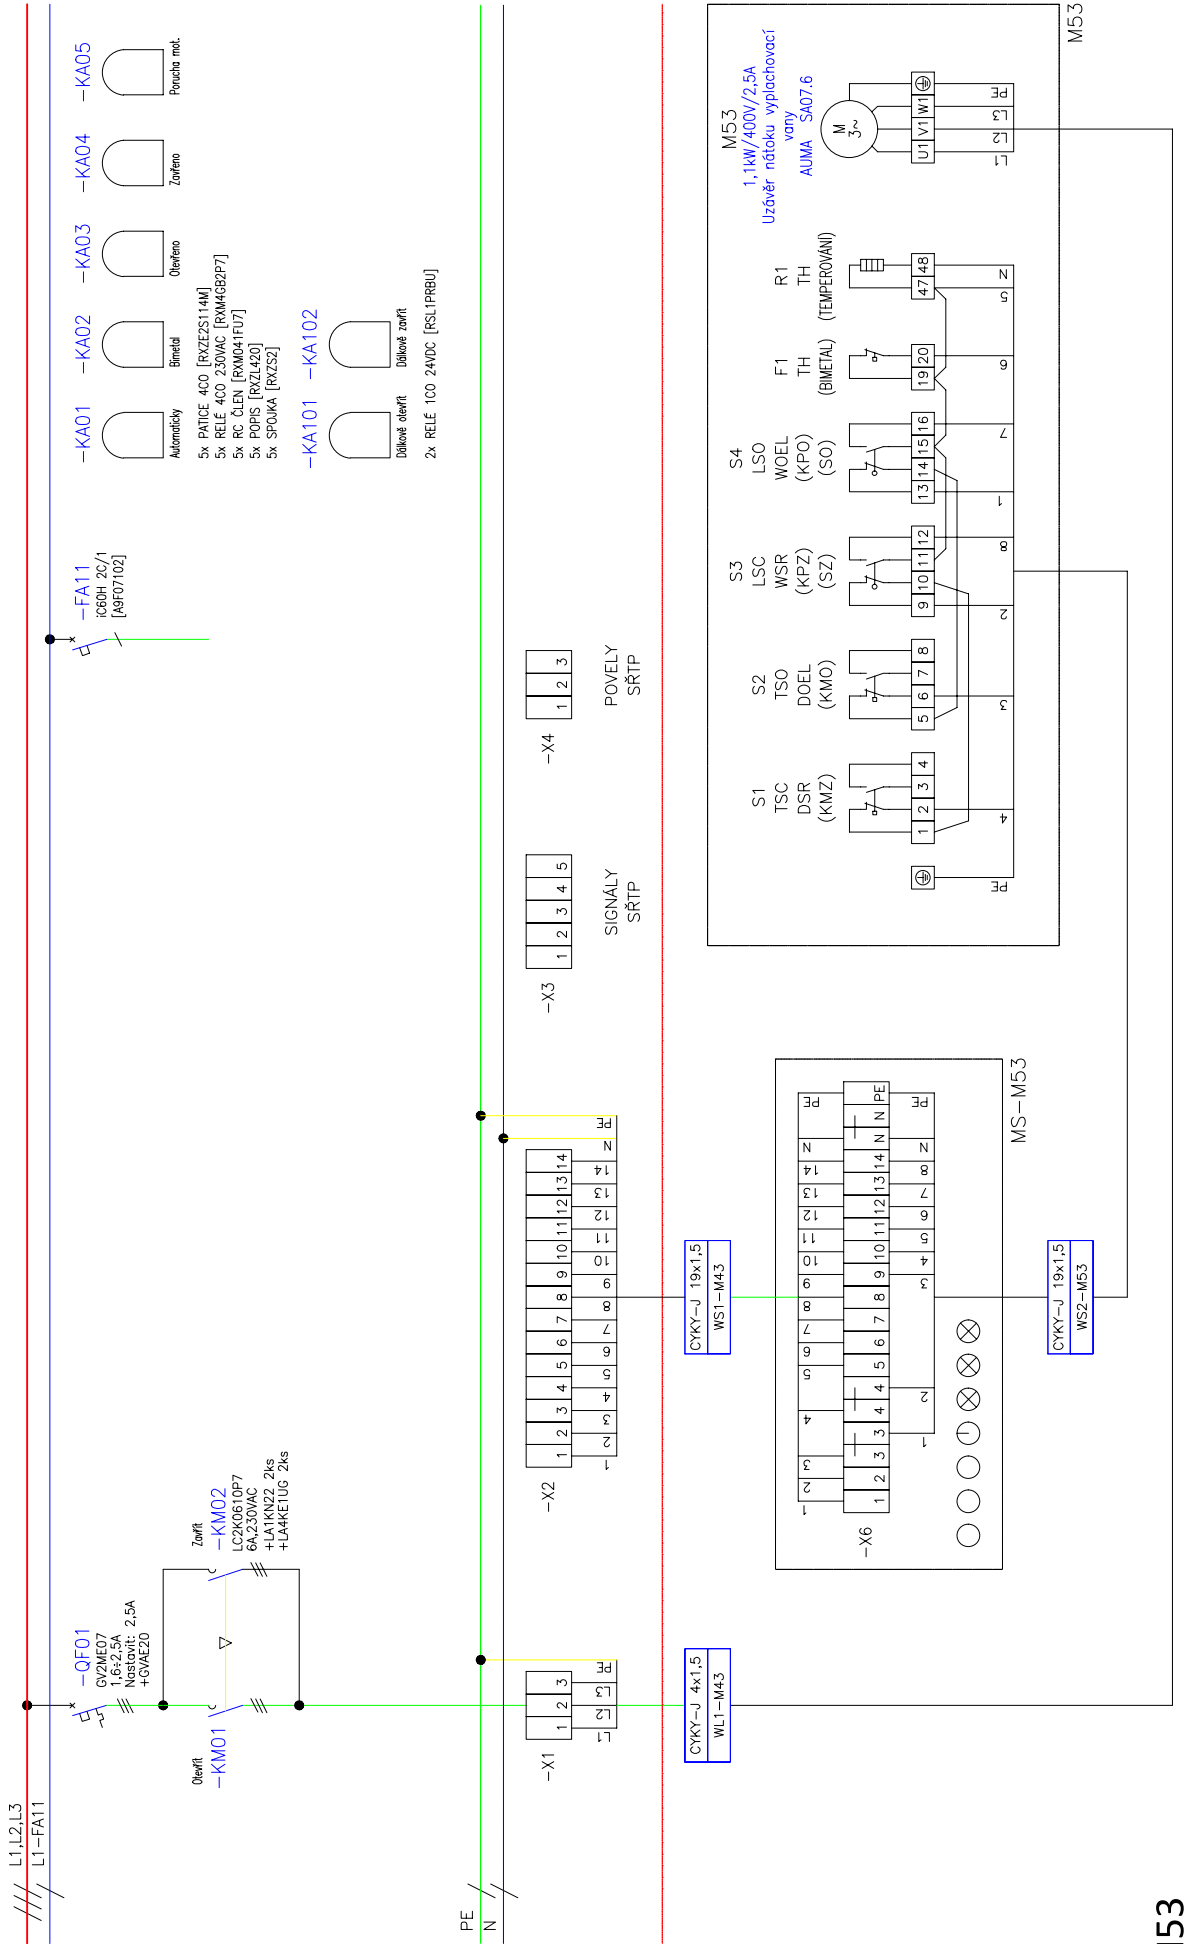

POLE6

vypracoval: SWECCO a.s.	datum: 02/2025	zak. č.	Akce:	Název: ROZVADĚČ "RM1-5,6"	10
----------------------------	-------------------	---------	-------	------------------------------	----




RM1-6. Pole

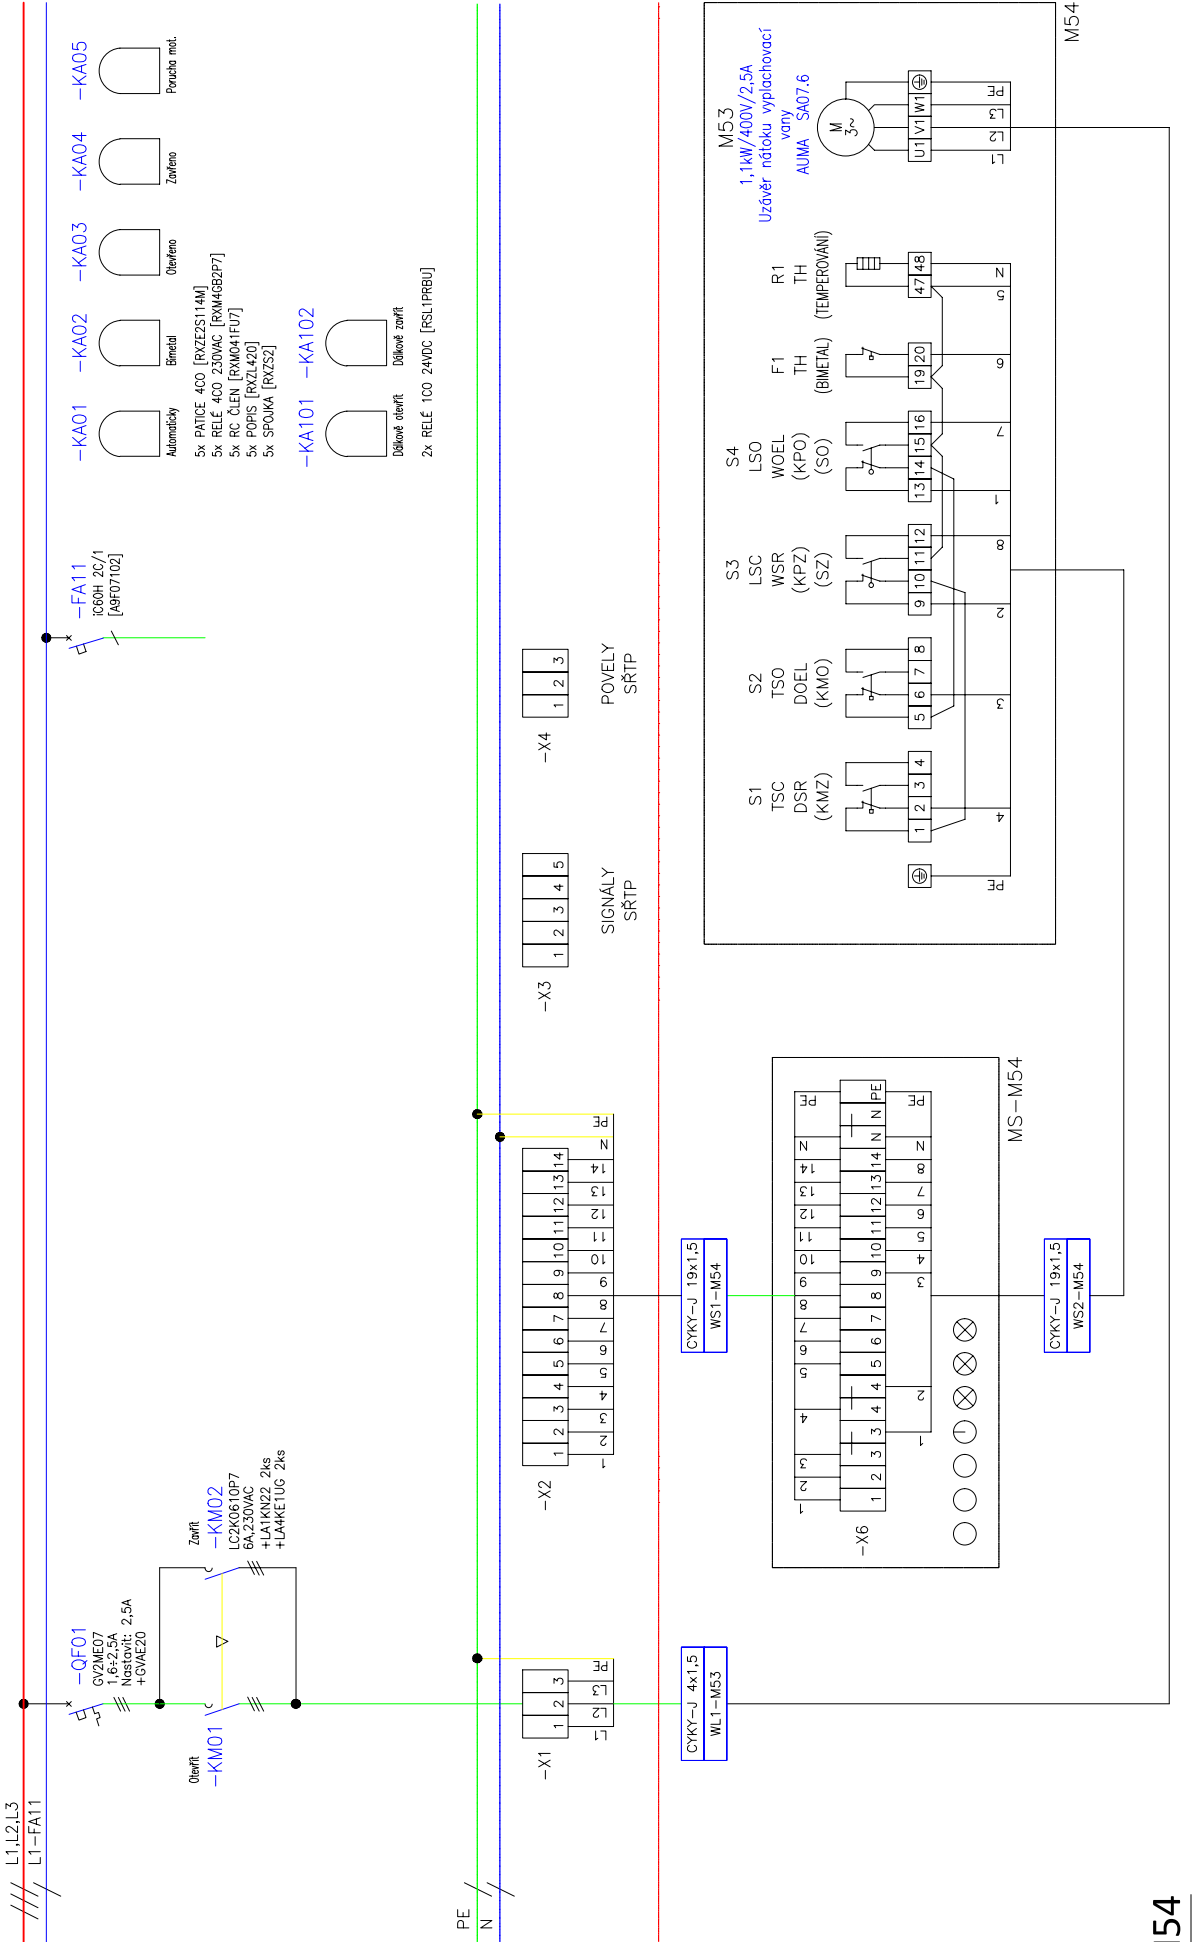

POLE6

	vypracoval: SWEKO a.s.	datum: 02/2025	zak. č.	Akce:	Název: PPO Karlín - RN2	ROZVADĚČ "RM1-5,6"	11
--	---------------------------	-------------------	---------	-------	----------------------------	--------------------	----

RM1-6. Pole

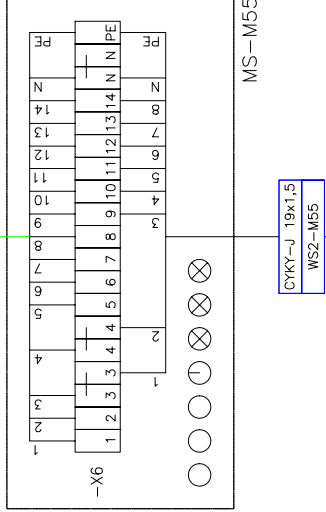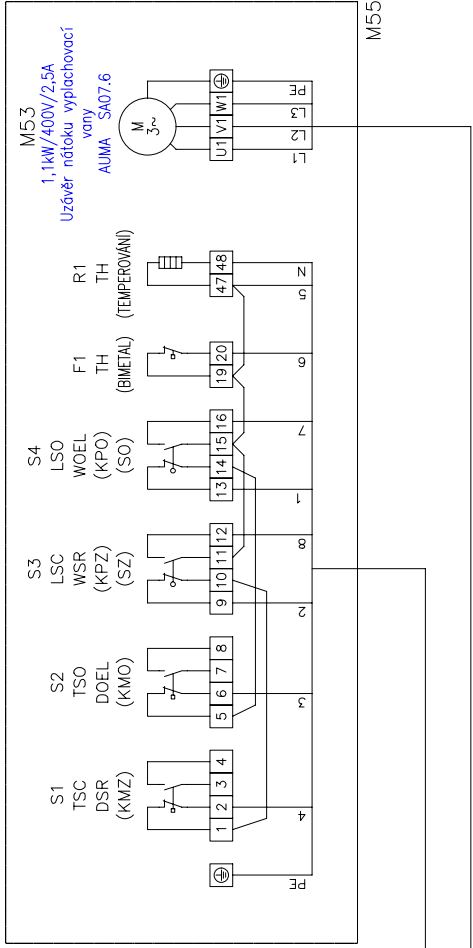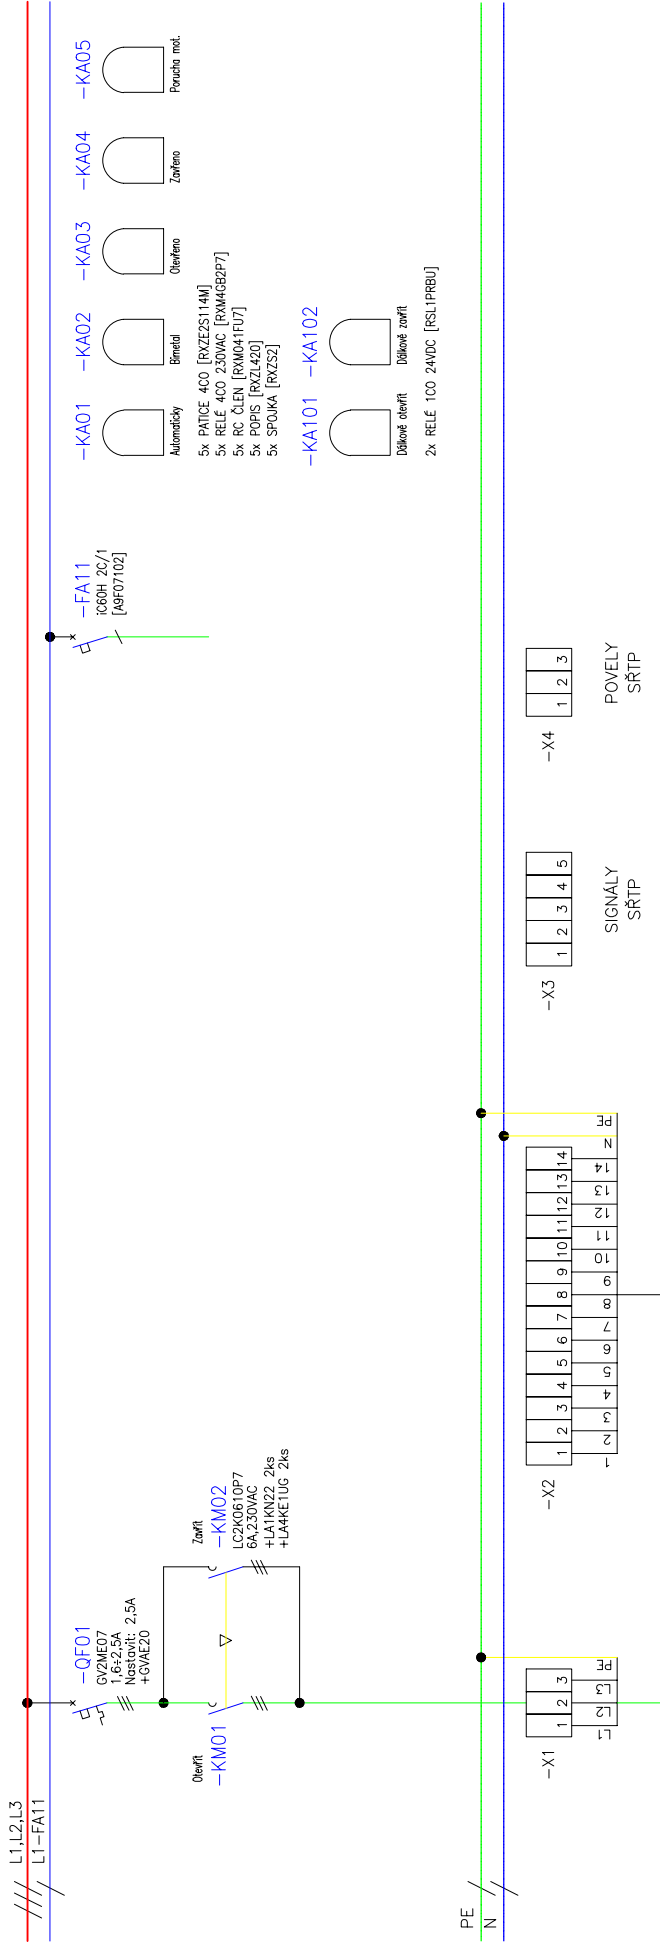


M55

POLE6

	vypracoval: SWEKO a.s.	datum: 02/2025	zak. č.	Akce: PPO Karlín - RN2	Název: ROZVADĚČ "RM1-5,6"	12
--	---------------------------	-------------------	---------	--------------------------------------	---	-----------

RM1-6. Pole



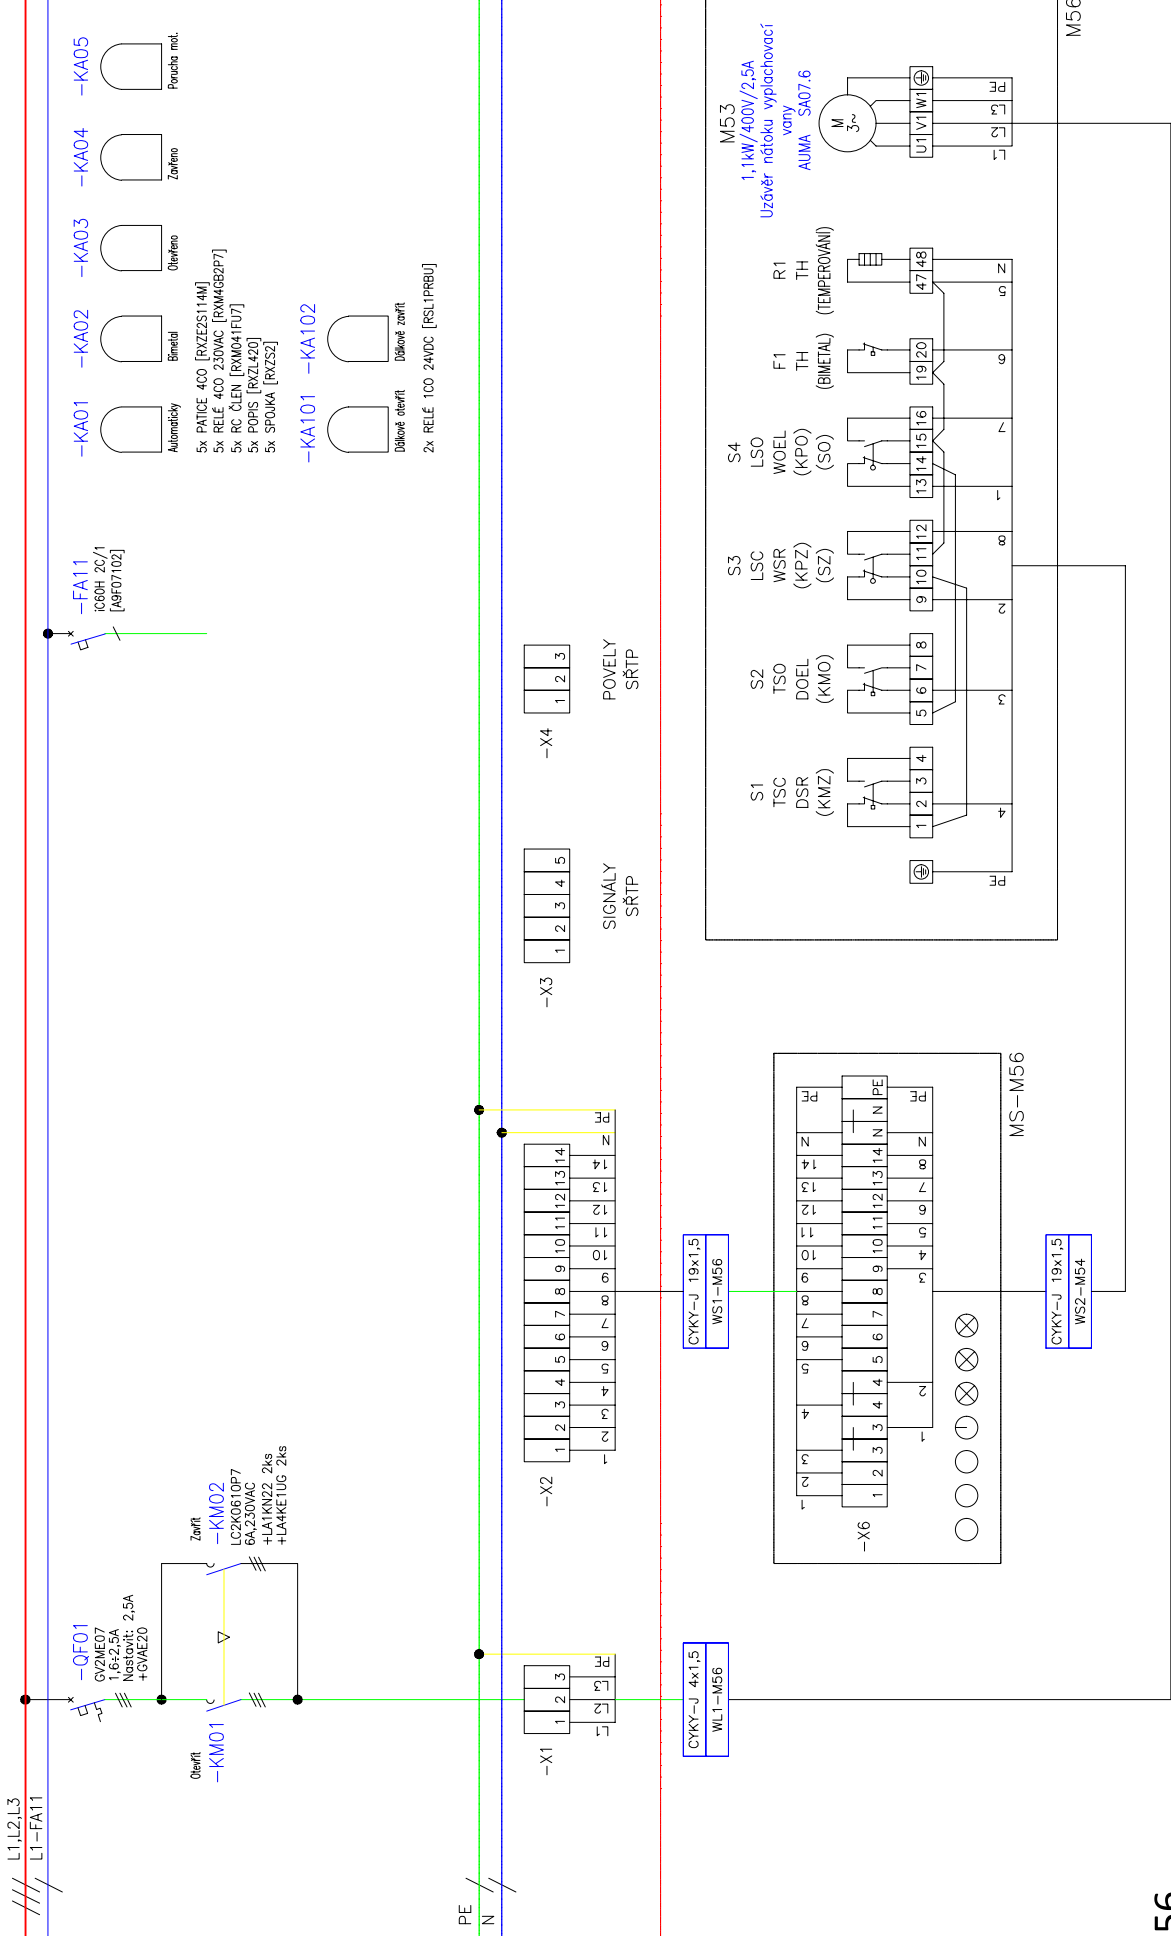


M56

POLE6

	vypracoval: SWECO a.s.	datum: 02/2025	zak č.	Akce:	PPO Karlín - RN2	Název: ROZVADĚČ "RM1-5,6"	13
--	---------------------------	-------------------	--------	-------	------------------	------------------------------	----

RM1-6. Pole

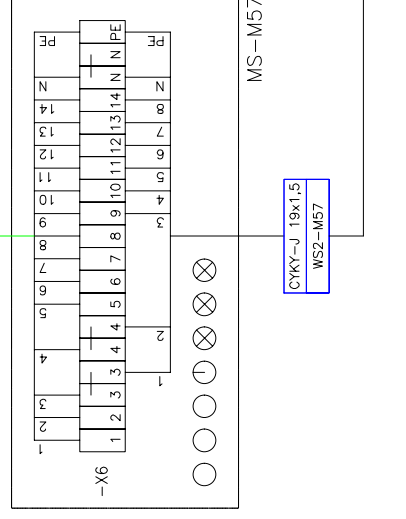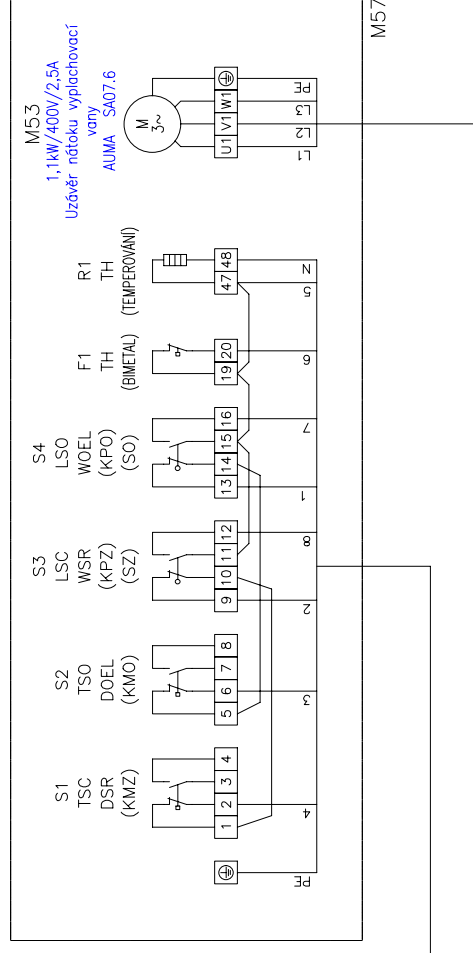
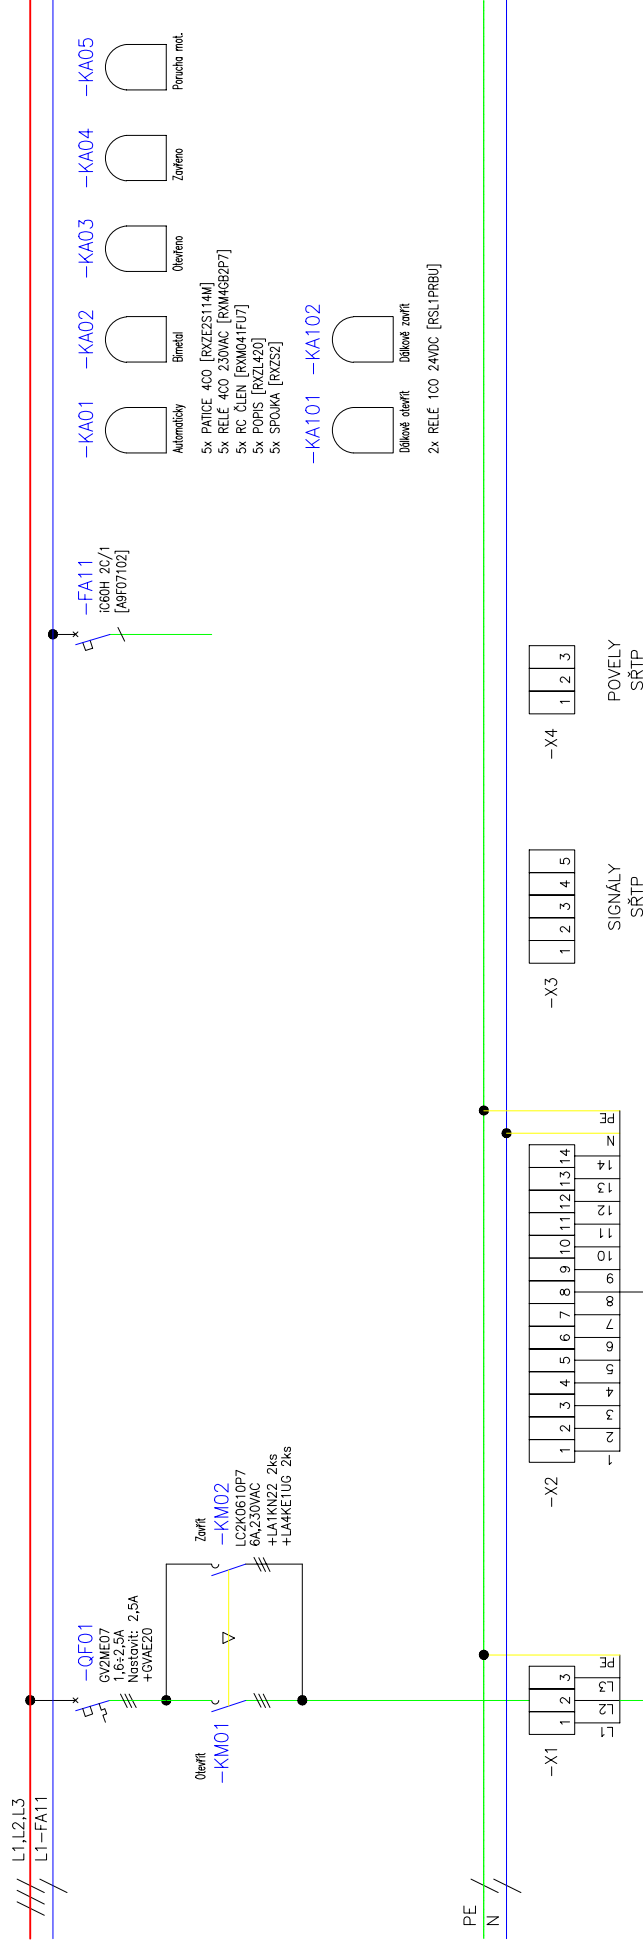


M57

POLE6

	vypracovali: SWEKO a.s.	datum: 02/2025	zak. č., Akce:	Název: PPO Karlín - RN2 ROZVADĚČ "RM1-5.6"	14
--	----------------------------	-------------------	-------------------	--	----

RM1-6. Pole

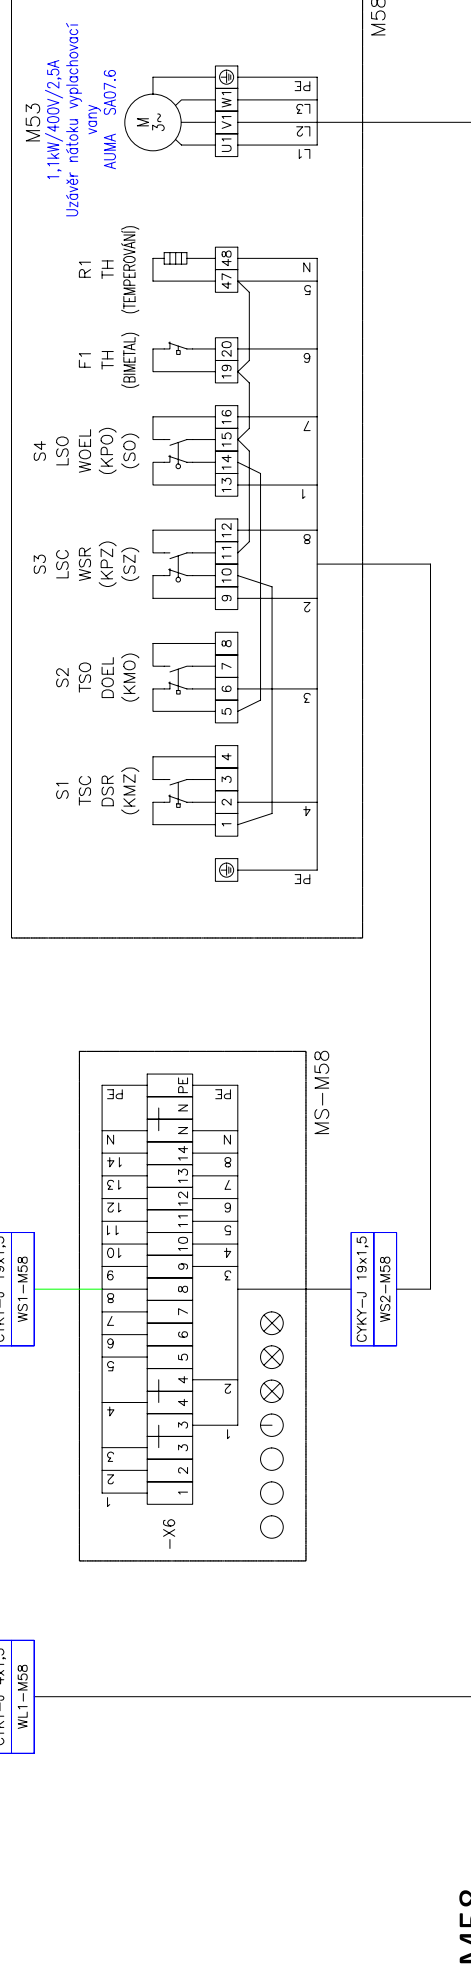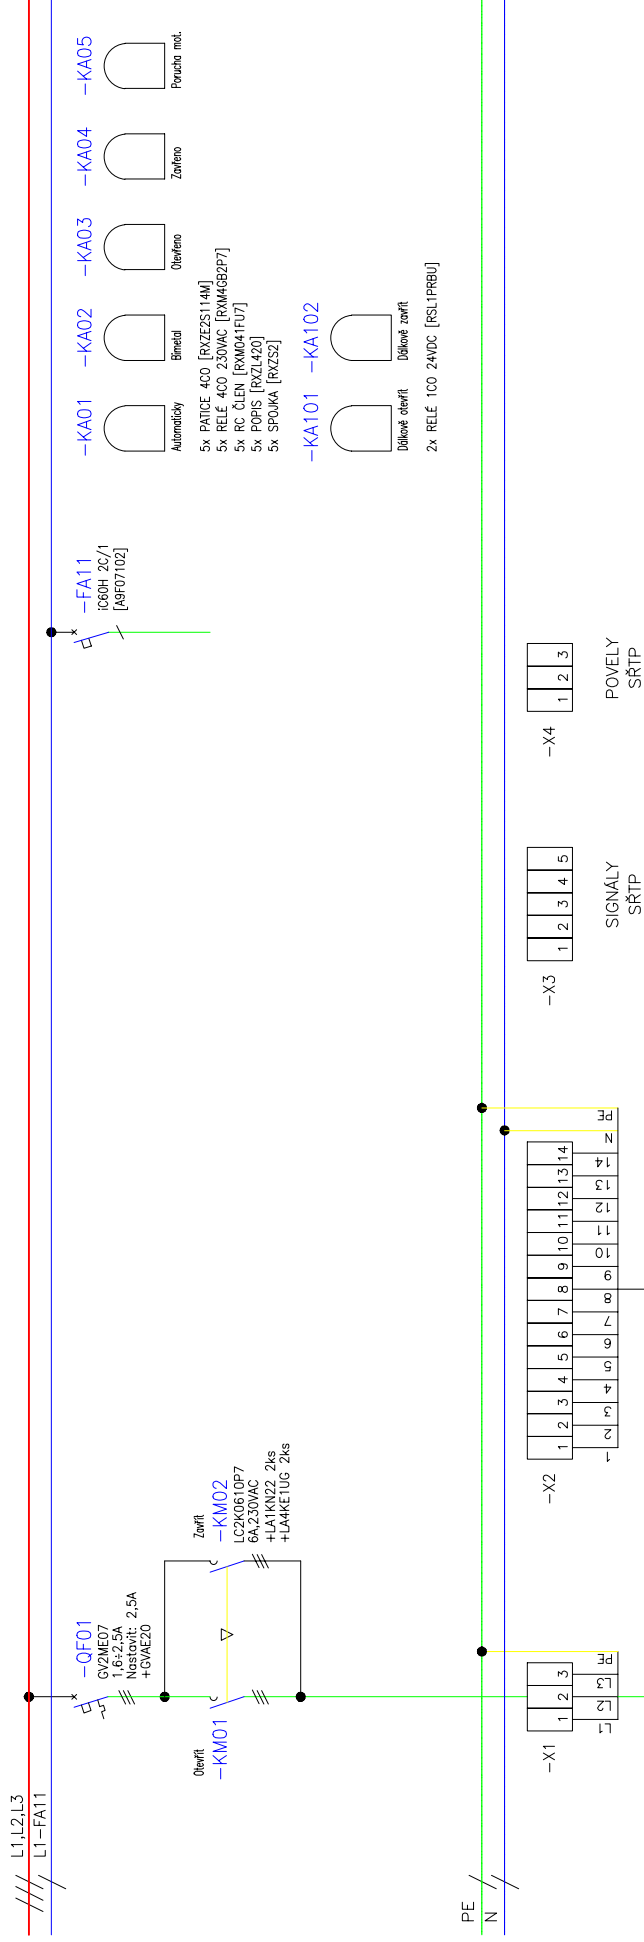


M58

POLE6

	vypracovali: SWECO a.s.	datum: 02/2025	zak. č.:	Ákce:	Název:
				PPO Karlín - RN2	ROZVADĚČ "RM1-5,6"



RM1-6. Pole

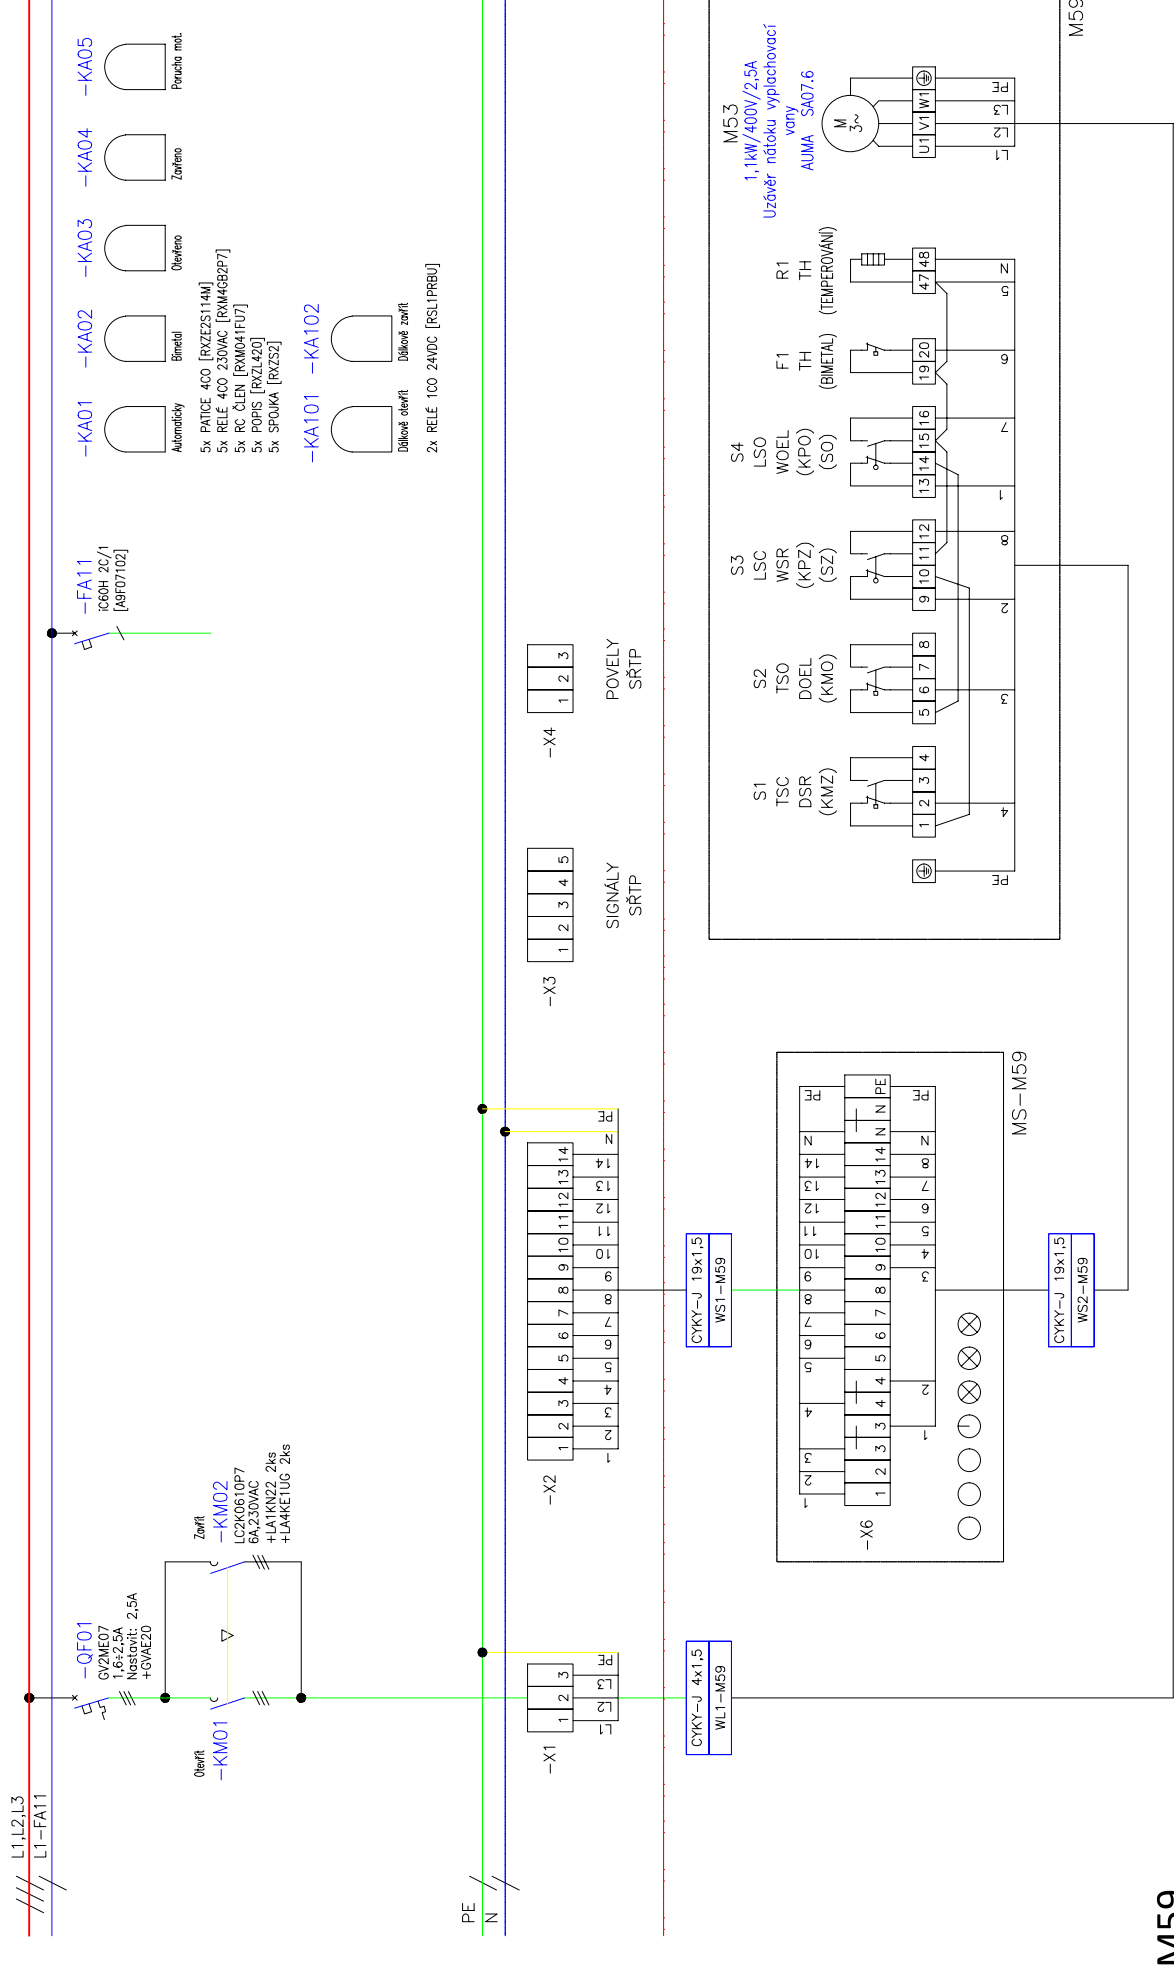

POLE6

	vypracoval: SWECO a.s.	datum: 02/2025	zak. č.,	Akce: PPO Karlín - RN2	Název: ROZVADĚČ "RM1-5,6"	16
--	---------------------------	-------------------	----------	-------------------------------	----------------------------------	----


RM1-6. Pole

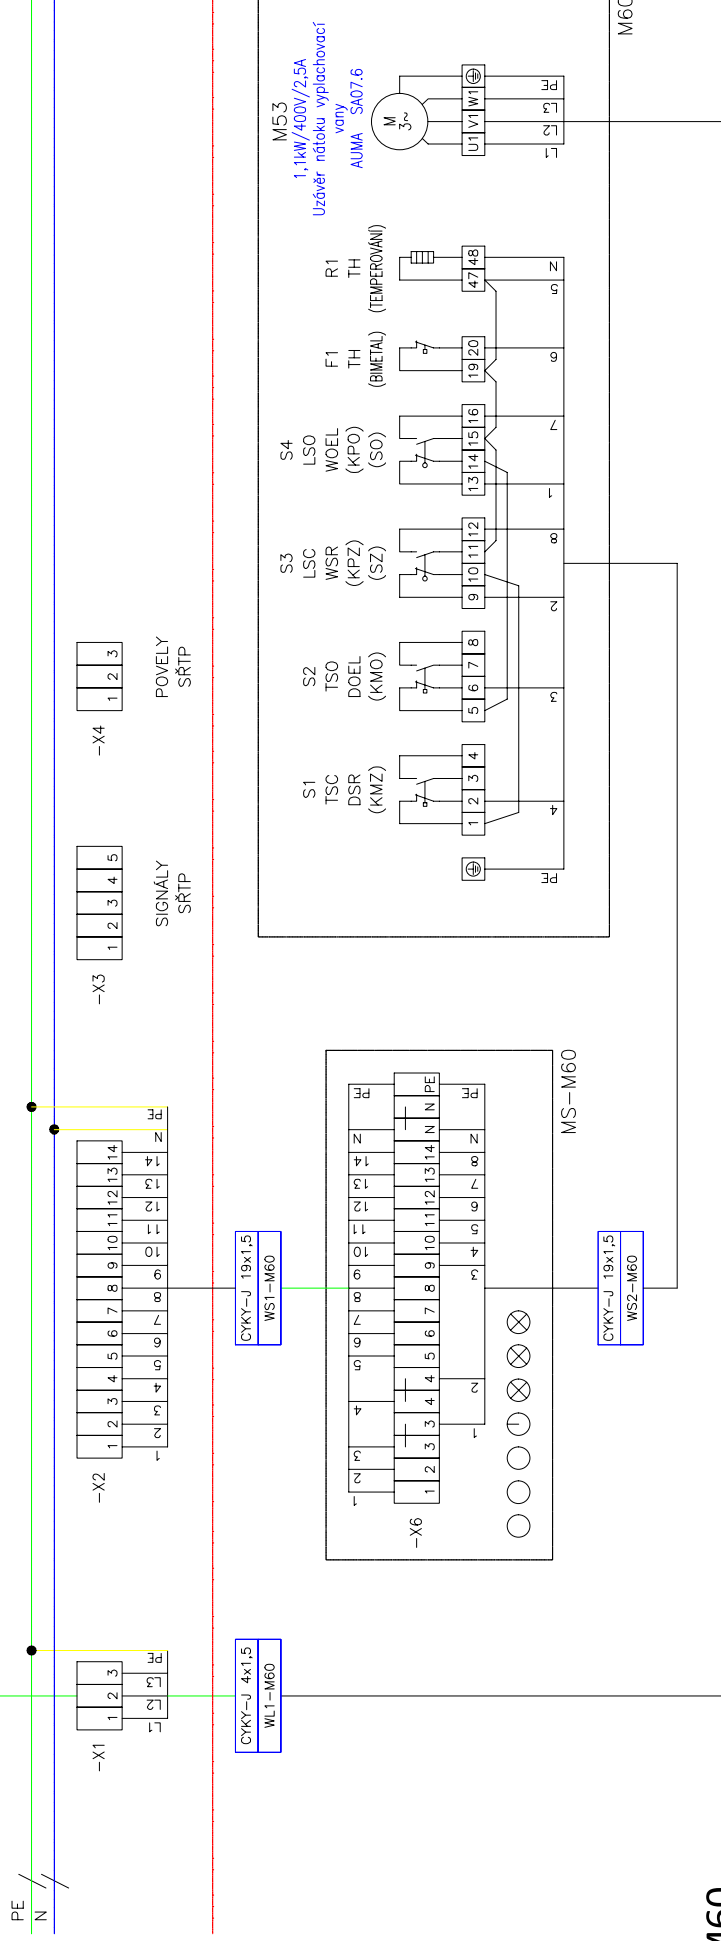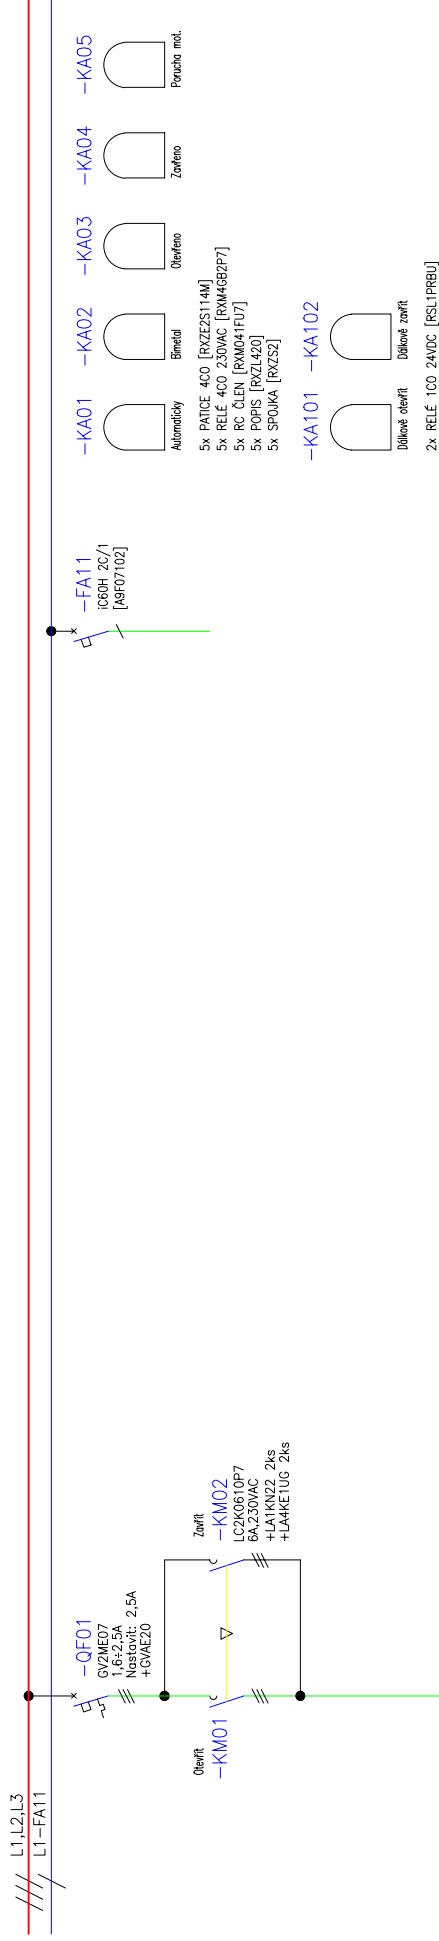

POLE6

	vypracovali: SWECO a.s.	datum: 02/2025	zak. č.,	akce: PPO Karlín - RN2	Název: ROZVADĚČ "RM1-5,6"	17
--	----------------------------	-------------------	----------	---------------------------	------------------------------	----

RM1-6. Pole

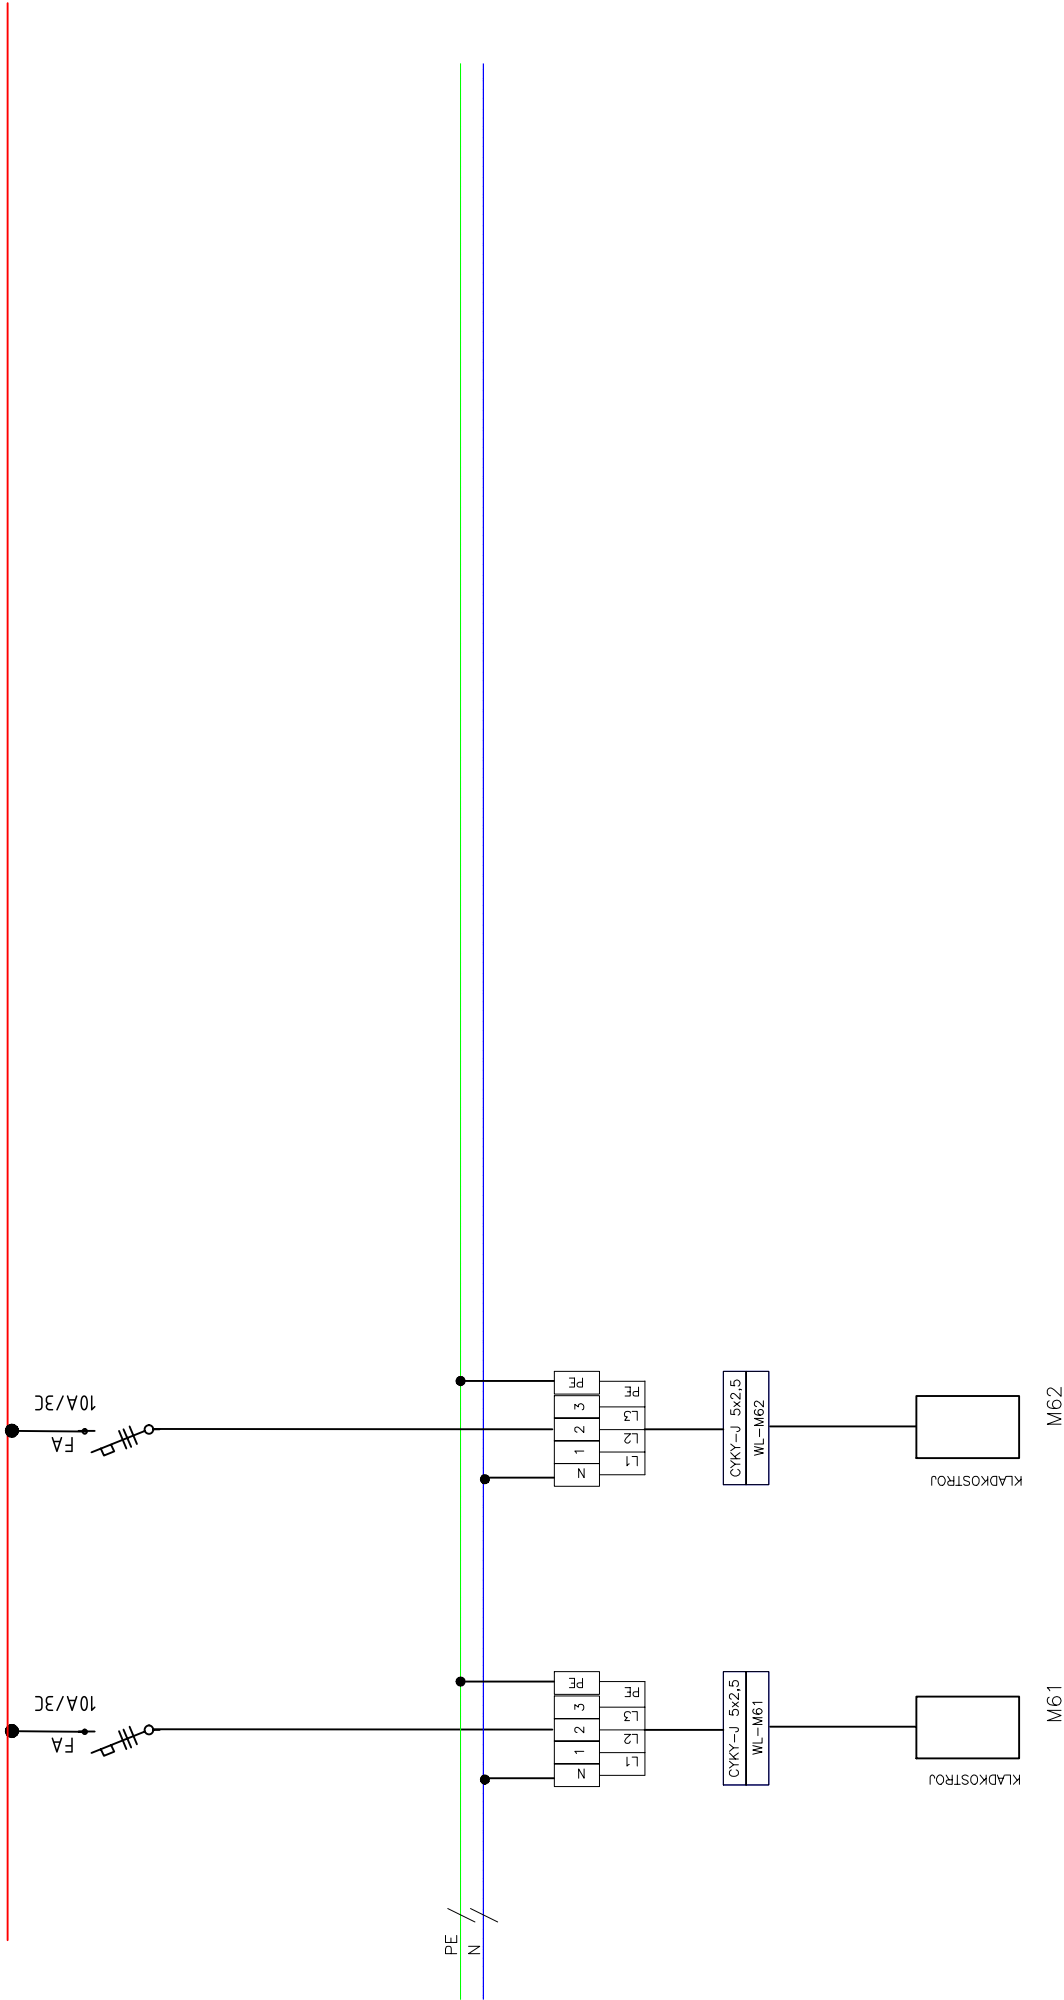

POLE6

	vypracoval: SWECO a.s.	datum: 02/2025	zak. č.	akce:	PPO Karlín - RN2	Název: ROZVADĚČ "RM1-5,6"	18
--	---------------------------	-------------------	---------	-------	------------------	------------------------------	----

