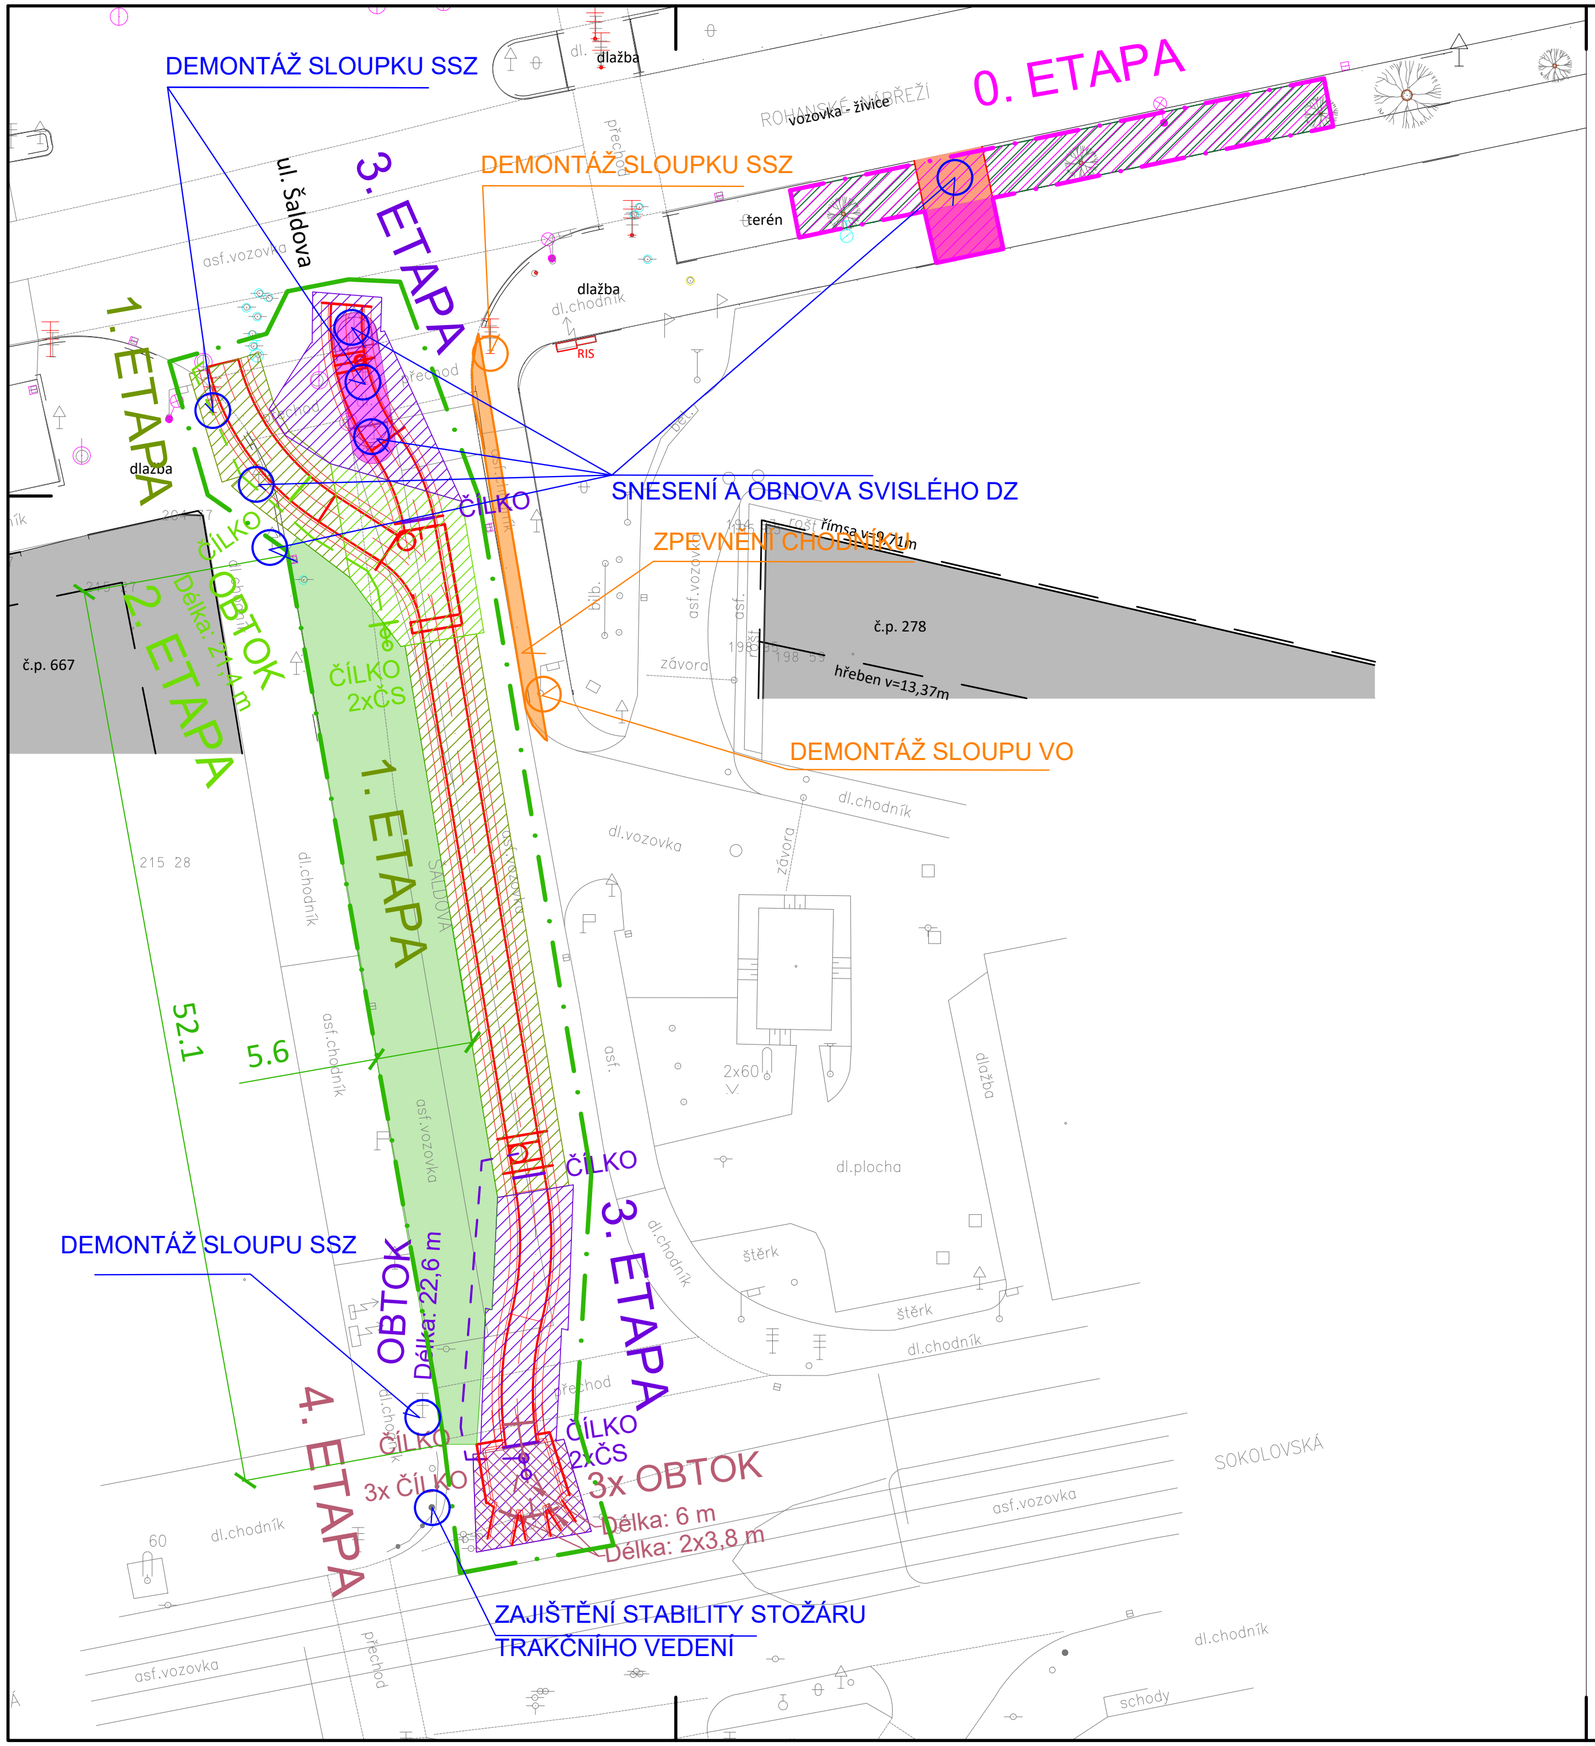

LEGENDA NAVRŽENÝCH OBJEKTŮ:

- SO 07: NAVRŽENÁ PŘELOŽKA SBĚRAČE ŠALDOVA
- SO 07: OBNOVA STÁVAJÍCÍCH PŘÍPOJEK
- SO 07: HRANICE PAŽENÍ
- SO 50: PROVIZORNÍ VÝJEZD A ZPEVNĚNÍ CHODNÍKU PODROBNĚ ŘEŠENO V ČÁSTI D.1.1.3.2

PŘEDPOKLAD ETAPIZACE VÝSTAVBY:

- ETAPA 0
- ETAPA 1
- ETAPA 2
- ETAPA 3
- ETAPA 4

PŘEDPOKLÁDANÉ ZÁBORY PRO VÝSTAVBU:

- ZÁBOR STAVENIŠTĚ - SO 07, SO 10
- ZÁBOR STAVENIŠTĚ - SO 50
- ZS, MEZIDEPONIE A ULOŽIŠTĚ MATERIÁLU CCA 250m2

OSTATNÍ OPATŘENÍ:

- OPATŘENÍ PRO ZACHOVÁNÍ PŘÍSTUPU K AREÁLU MERCEDES
- OSTATNÍ NUTNÁ OPATŘENÍ PRO VÝSTAVBU

ZÁSADY ZOV:

- HLAVNÍ ZAŘÍZENÍ STAVENIŠTĚ SE PŘEDPOKLÁDÁ NA POZEMKU PARC.Č. 767/234 V k.ú. KARLÍN NA VÝCHOD OD ul. BREITFELDOVA V MÍSTĚ STÁVAJÍCÍ RETENČNÍ NÁDRŽE. ZÁBOR V MÍSTĚ STAVBY SE PŘEDPOKLÁDÁ ZEJMÉNA PRO MANIPULACI A MEZISKLÁDKU MATERIÁLU.
- PŘI REALIZACI STAVBY JE NUTNÉ ZACHOVAT PŘÍJEZD DO AREÁLU MERCEDES. PŘÍJEZD SE PŘEDPOKLÁDÁ JEDNOSMĚRNÝ OD ul. ROHANSKÉ NÁBŘEŽÍ. VÝJEZD JE ŘEŠEN PROVIZORIEM ZPĚT NA ul. ROHANSKÉ NÁBŘEŽÍ.
- PŘÍJEZD NA STAVENIŠTĚ PRO STAVBU JE UVAŽOVÁN ZEJMÉNA Z ul. ROHANSKÉ NÁBŘEŽÍ.
- PŘI REALIZACI JE NUTNÉ ZAJISTIT OMEZENÍ RYCHLOSTI TRAMVAJOVÉ DOPRAVY (ZEJMÉNA PŘI VÝSTAVBĚ SK4) V ul. SOKOLOVSKÁ.
- PŘI REALIZACI JE NUTNÉ ZACHOVAT PŘÍSTUPY DO PŘILEHLÝCH NEMOVITOSTÍ.
- PŘI REALIZACI JE NUTNÉ DOČASNĚ DEMONTOVAT (VYJMA JINÉHO) SSZ V KŘIŽOVATCE ULIC ŠALDOVA - ROHANSKÉ NÁBŘEŽÍ A SOKOLOVSKÁ - ŠALDOVA. SEJMUTÍ A ZNOVUOSAZENÍ SZZ BUDE ŘEŠENO V RÁMCI DIR.

- PŘI REALIZACI NAPOJENÍ NA STÁVAJÍCÍ STOKOVOU SÍŤ SE PŘEDPOKLÁDÁ PŘEČERPÁVÁNÍ SPLAŠKOVÝCH VOD. Z DŮVODU PŘEDPOKLÁDANÝCH VÝZNAMNÝCH OBJEMŮ DEŠŤOVÝCH VOD V LETNÍM OBDOBÍ SE DOPORUČUJE REALIZACE V ZIMNÍM OBDOBÍ.

Výškový systém Balt p.v. | Souřadný systém S-JTSK

REVIZE	POPIS	DATUM	SCHVÁLIL
6			
5			
4			
3			
2			
1			

Sweco a.s.
Táborská 31, 140 16 Praha 4
IČO: 26475081 www.sweco.cz

VYPRACOVAL	Ing. Pikal
PROJEKTANT	Ing. Pikal
HL. PROJEKTANT	Ing. Pikal
TECH. KONTROLA	Ing. Kuba, Ph.D.
ŘEDITEL DIVIZE	Ing. Hanák
ČÍSLO ZAKÁZKY	10-4156-3802
STUPEŇ	DPS
DATUM	03/2025
FORMÁT	6 A4
MĚŘÍTKO	1:250
ARCHIVNÍ ČÍSLO	001596/25/1

OBJEDNATEL: Pražská vodohospodářská společnost a.s.

1/1/520/23 Vybudování PPO
na stokové síti v oblasti Karlína
Přeložka sběrače Šaldova

PŘÍLOHA: SITUAČNÍ VÝKRES ZOV

ČÍSLO PŘÍLOHY: C.4.3.1 | e 1

Tato dokumentace včetně všech příloh (s výjimkou dat poskytnutých objednatelem) je duševním vlastnictvím akciové společnosti Sweco a.s. Objednatel této dokumentace je oprávněn ji využít k účelům vyplývajícím z uzavřené smlouvy bez jakéhokoliv omezení. Jiné osoby (jak fyzické, tak právnické) nejsou bez předchozího výslovného souhlasu objednatele oprávněny tuto dokumentaci ani její části jakkoli využívat, kopírovat (ani jiným způsobem rozmnožovat) nebo zpřístupnit dalším osobám.
Poznámka: Podpisy zpracovatelů jsou připojeny pouze k výtisku číslo 01 nebo originálu přílohy (matrici).

Název souboru: C.3 ! KOORDINAČNÍ SITUAČNÍ VÝKRES ! 007545!24!1 ! 10-4156-38011.dwg