


TĚŽNÍ ŠACHTA TŠ Sekce 2

Úvodní Ohlubňový Rám


Půdorys

měř. 1:25

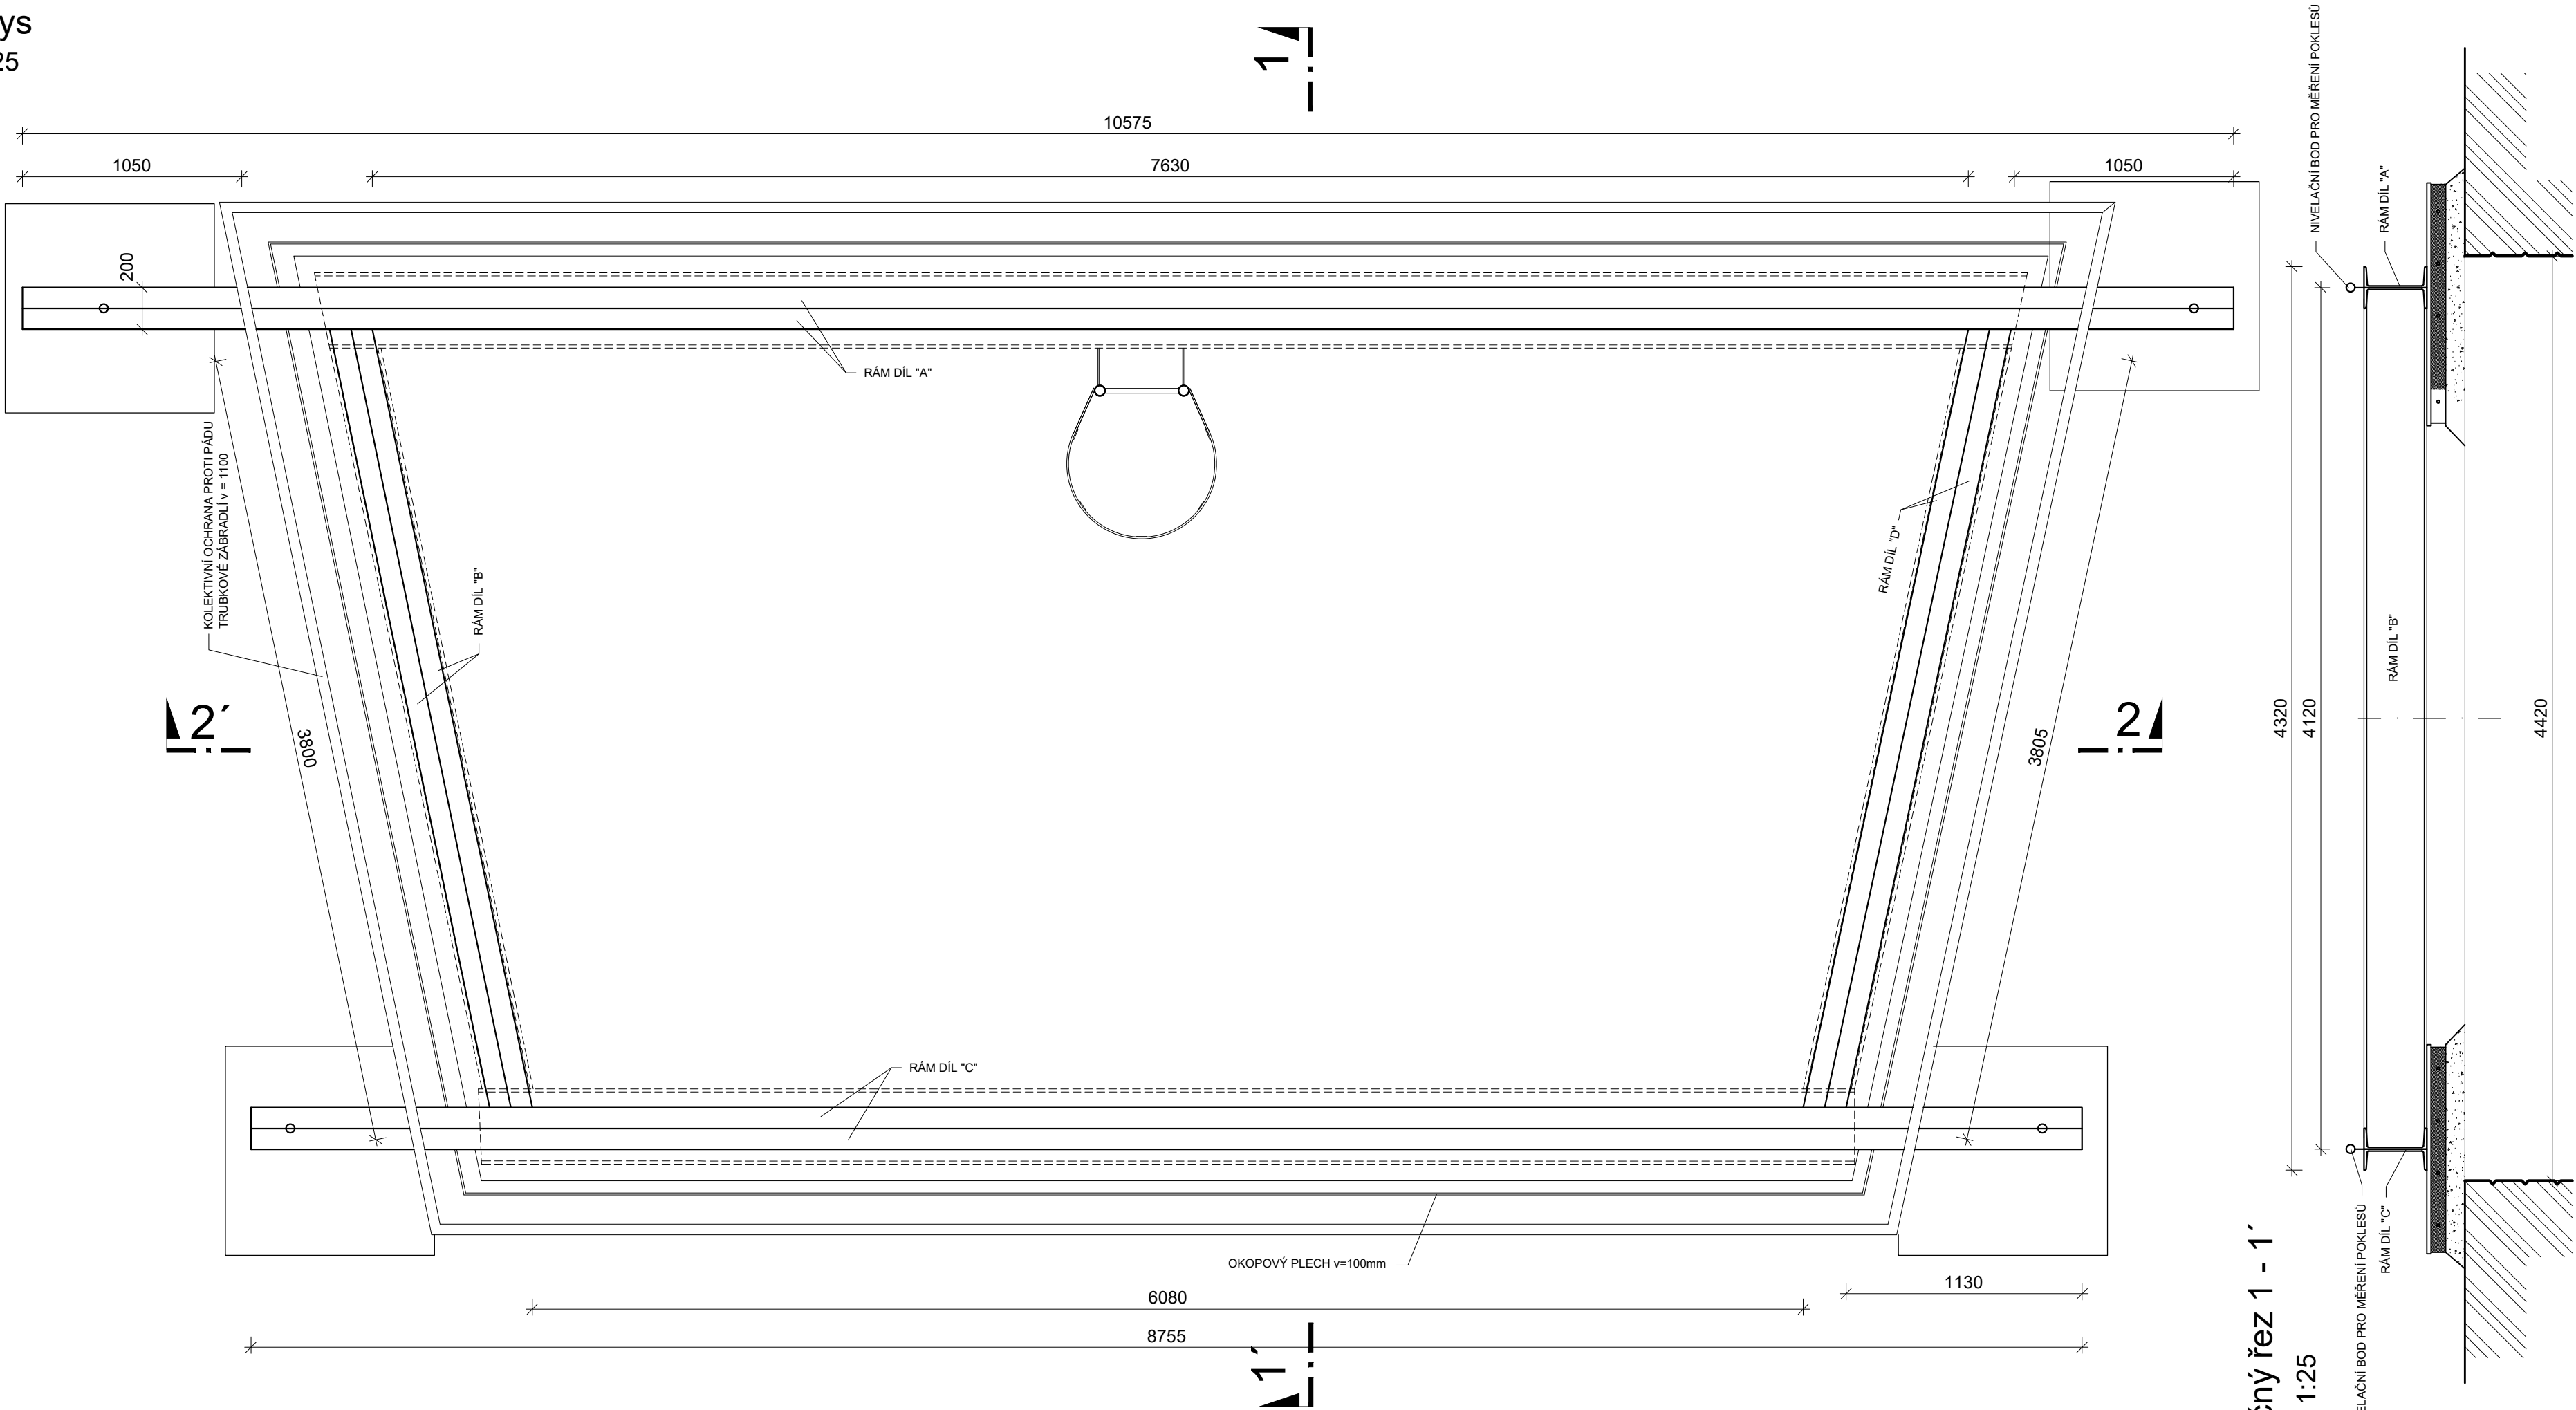

Podélný řez 2 - 2'

měř. 1:25

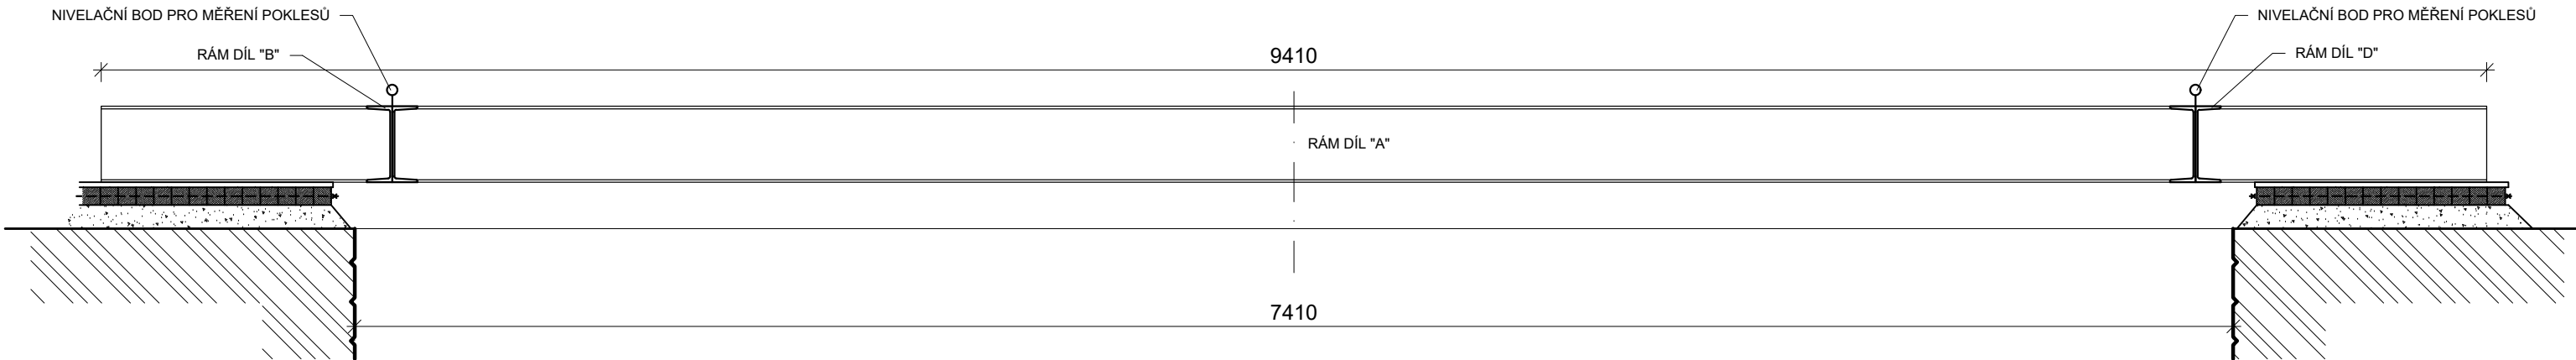

Výkaz materiálu pro 1 šachetní úvodní ohlubňový rám

Prvek	Profil	ks	Měr. jedn	Délka (m)		Hmotnost (kg)	
				jednotk.	celková	jednotk.	celková
RÁM DÍL "A"	U 300	2	m	10,60	21,20	46,2/m'	979,44
RÁM DÍL "B"	U 300	2	m	3,80	7,60		351,12
RÁM DÍL "C"	U 300	2	m	8,80	17,60		813,12
RÁM DÍL "D"	U 300	2	m	3,80	7,60		351,12
MEZISOUČET						kg	2494,8
Přirážka na průřez - 2 %						kg	49,9
CELKOVÁ HMOTNOST						kg	2544,7

ÚVODNÍ OHLUBŇOVÝ RÁM JE TVOŘEN SVÁŘENCÍ POUZE NA SVISLO UKLÁDANÝCH U PROFILŮ č. 300 a MUSÍ BÝT USAZEN DO VODOROVNÉ POLOHY.

SVÁŘENCE NENÍ MOŽNÉ UKLÁDAT "NA PLOCHO" - PRVKY TAK ZTRÁCEJÍ SVOJÍ STATICKOU ÚNOSNOST. POKUD K TOMU DOJDE, BUDE NUTNÉ ZASTAVIT STAVBU A OHLUBŇOVÝ RÁM OPRAVIT.

POKUD TO GEOMORFOLOGICKÁ SITUACE NEUMOŽŇUJE, JE NUTNÉ JEDNOTLIVÁ PODPOROVÁ MÍSTA RÁMU PODEPŘÍT POMOCÍ VHDNÉHO MATERIÁLU ( např. SILNIČNÍ PANELE, TRÁMKY Z TVRDÉHO DŘEVA STAŽENÉ OCEL SVLAKY a pod. ) TAK, ABY BYLA DODRŽENA RELATIVNÍ VODOROVNÁ POZICE RÁMU.

NA URČENÁ MÍSTA RÁMU OSADIT min. 4 BODY PRO GEODETICKÉ NIVELAČNÍ MĚŘENÍ PRO SLEDOVÁNÍ POKLESŮ TERÉNU BĚHEM VÝSTAVBY DÍLA. PROJEKT SLEDOVÁNÍ DÍLA BUDE ZPRACOVÁN DODAVATELEM GEODETICKÝCH PRACÍ.

V PŘÍPADĚ POKLESŮ TERÉNU ( ZEJMÉNA V POKLESOVÉ ZÓNĚ JÁMY ) DOSAHUJÍCÍCH VAROVNÝCH STAVŮ, NEPRODLENĚ KONTAKTOVAT ZODPOVĚDNÉHO BAŇSKÉHO PROJEKTANTA TĚTO ČÁSTI.

PŘED ZAHÁJENÍM VÝSTAVBY MUSÍ BÝT VYTÝČENY V ZÁJMOVÉM ÚZEMÍ VŠECHNY INŽENÝRSKÉ SÍTĚ.

VEŠKERÉ PRÁCE PROVÁDĚNÉ HORNICKÝM ZPŮSOBEM MUSÍ BÝT V SOULADU S VYHLÁŠKOU č. 55/1996 Sb.

VEŠKERÉ PRÁCE PROVÁDĚNÉ HORNICKÝM ZPŮSOBEM MŮŽE PROVÁDĚT POUZE FYZICKÁ/PŘÁVNICKÁ OSOBA S OPRAVNĚNÍM K ČINNOSTI PROVÁDĚNÉ HORNICKÝM ZPŮSOBEM PODLE zákona č. 61/1998Sb.

Výškový systém Balt p.v.		Souřadný systém S-JTSK	
6			
5			
4			
3			
2			
1			
REVIZE	POPIS	DATUM	SCHVÁLIL
OBJEDNATEL:		ČÍSLO ZAKÁZKY	10-4156-3802
1/1/520/23 Vybudování PPO na stokové síti v oblasti Karlína Přeložka sběrače Šaldova		DATUM	03/2025
PŘÍLOHA:		FORMÁT	8 A4
OHLUBŇOVÝ RÁM PRO TŠ Sekce 2		MĚŘITKO	1 : 25
		ARCHIVNÍ ČÍSLO	001249/25/1
		ČÍSLO PŘÍLOHY	E.5.5
			c
			1

Tato dokumentace včetně všech příloh (s výjimkou dat poskytnutých objednatelem) je duševním vlastnictvím akciové společnosti Sweco a.s. Objednatel této dokumentace je oprávněn ji využít k účelům vyplývajícím z uzavřené smlouvy bez jakéhokoli omezení. Jiné osoby (jak fyzické, tak právnické) nejsou bez předchozího výslovného souhlasu objednatele oprávněny tuto dokumentaci ani její části jakkoli využívat, kopírovat (ani jiným způsobem rozmnožovat) nebo zpřístupnit dalším osobám.

Poznámka: Podpisy zpracovatelů jsou připojeny pouze k výtisku čísla 01 nebo originálu přílohy (matrici).

Název souboru: ZAJISTENÍ JÁMY.dwg

