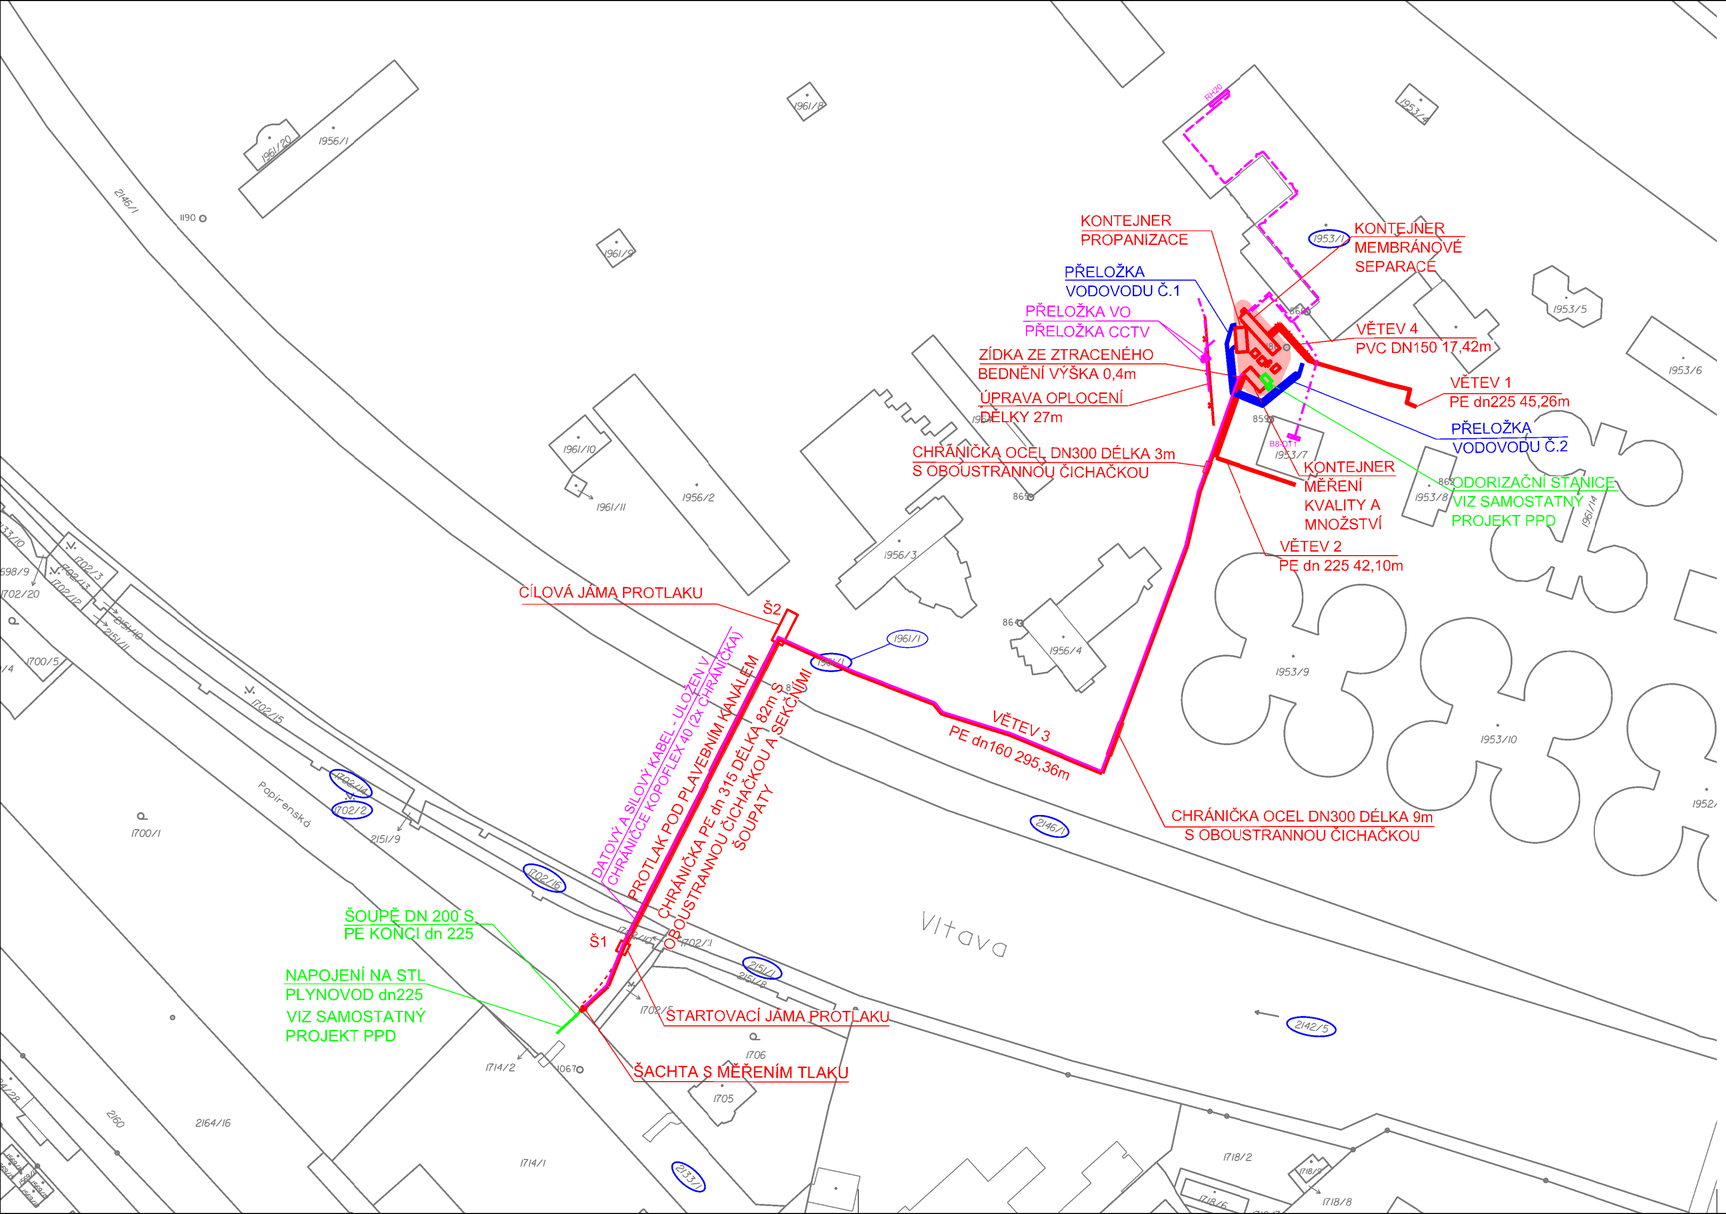

LEGENDA:

- NAVRŽENÉ OBJEKTY
- NAVRŽENÁ PŘELOŽKA VODOVODU
- NAVRŽENÁ PŘELOŽKA KABELU VO A CCTV
- NAVRŽENÁ PŘÍPOJKA NN A DATOVÝCH METALICKÝCH KABELŮ
- NAVRŽENÉ ZPEVNĚNÉ PLOCHY
- 1961/1 STAVBOU DOTČENÉ POZEMKY
- SOUVISEJÍCÍ PROJEKTY PPD

Č.1	Zapracování připomínek z projednání projektu.	05/2021
Revize	*Popis revize*	*Datum revize*

AQUA PROCON s.r.o.
Projektová a inženýrská společnost – divize Praha
Dukelských hrdinů 12, 170 00 Praha
tel.: 266 109 335, fax: 266 712 140
E-mail: info@aquaprocon.cz
www.aquaprocon.cz

Vedoucí projektu	Ing. Aleš Mucha
Vedoucí dílčího projektu	Ing. Pavel Martan
Zodpovědný projektant	Ing. Pavel Martan
Vypracoval	Ing. Marie Klírová
Kontroloval	Ing. Aleš Mucha

Investor	Pražská vodohospodářská společnost a.s.
Objednatel	Pražská vodohospodářská společnost a.s.

Formát	3A4	*Měřítko*	1:1000	*Stupeň*	DPS	*Datum*	03/2021	*Zakázkové číslo*	1551620-50

Projekt

BIOMETAN, VYUŽITÍ KALOVÉHO PLYNU NA ÚČOV PRAHA

C - Situační výkresy

Souprava

Příloha	*Číslo přílohy*	*Revize*
KATASTRÁLNÍ SITUACE	C.3	1