



A - A
M 1:50

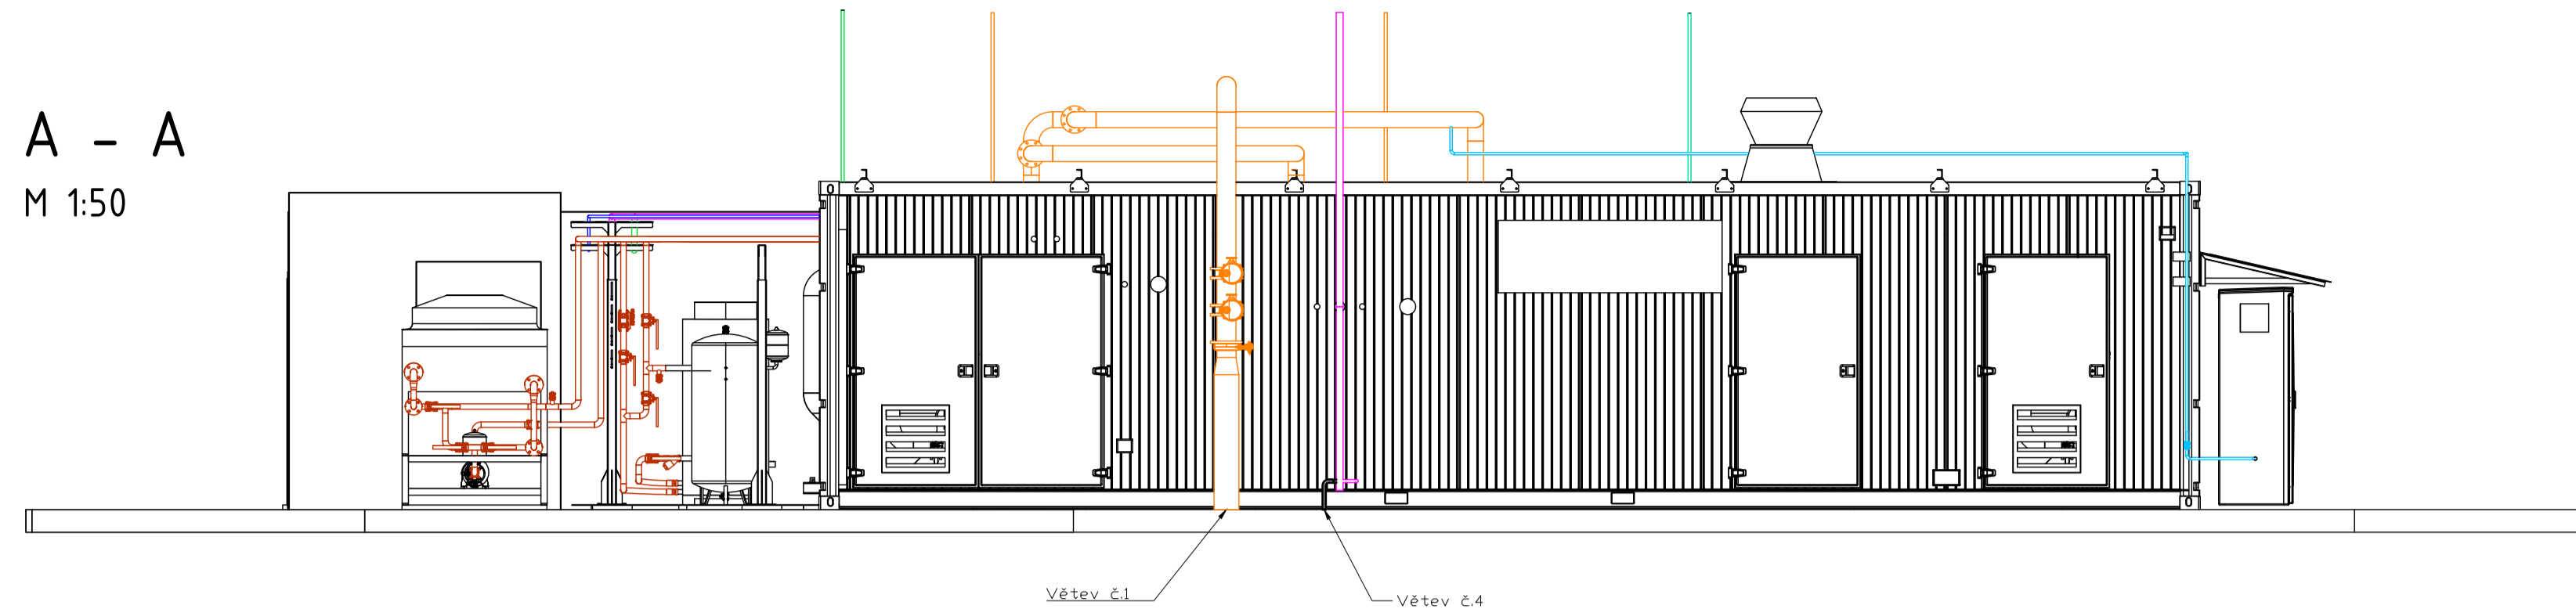


LEGENDA :

- BIOPLYN
- BIOMETAN
- O₂ - KYSLÍK
- OFF-GAS
- CHLAZENÍ
- ODORANT
- PROPAN
- VZDUCH


C - C
M 1:50

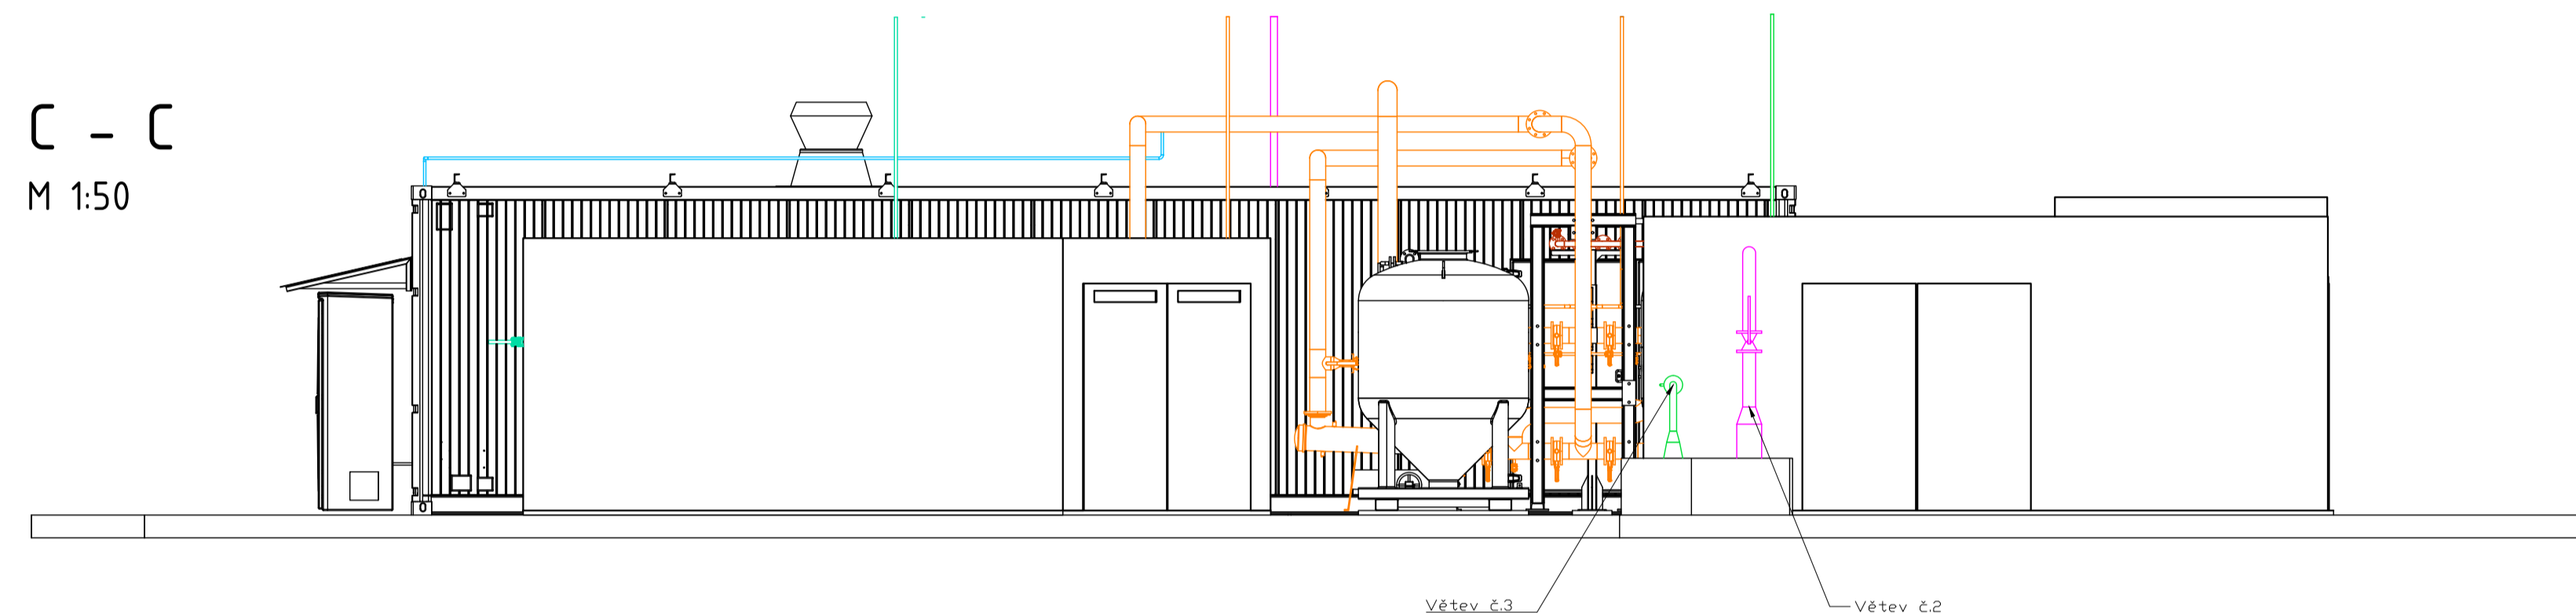


PŮDORYS
M 1:100

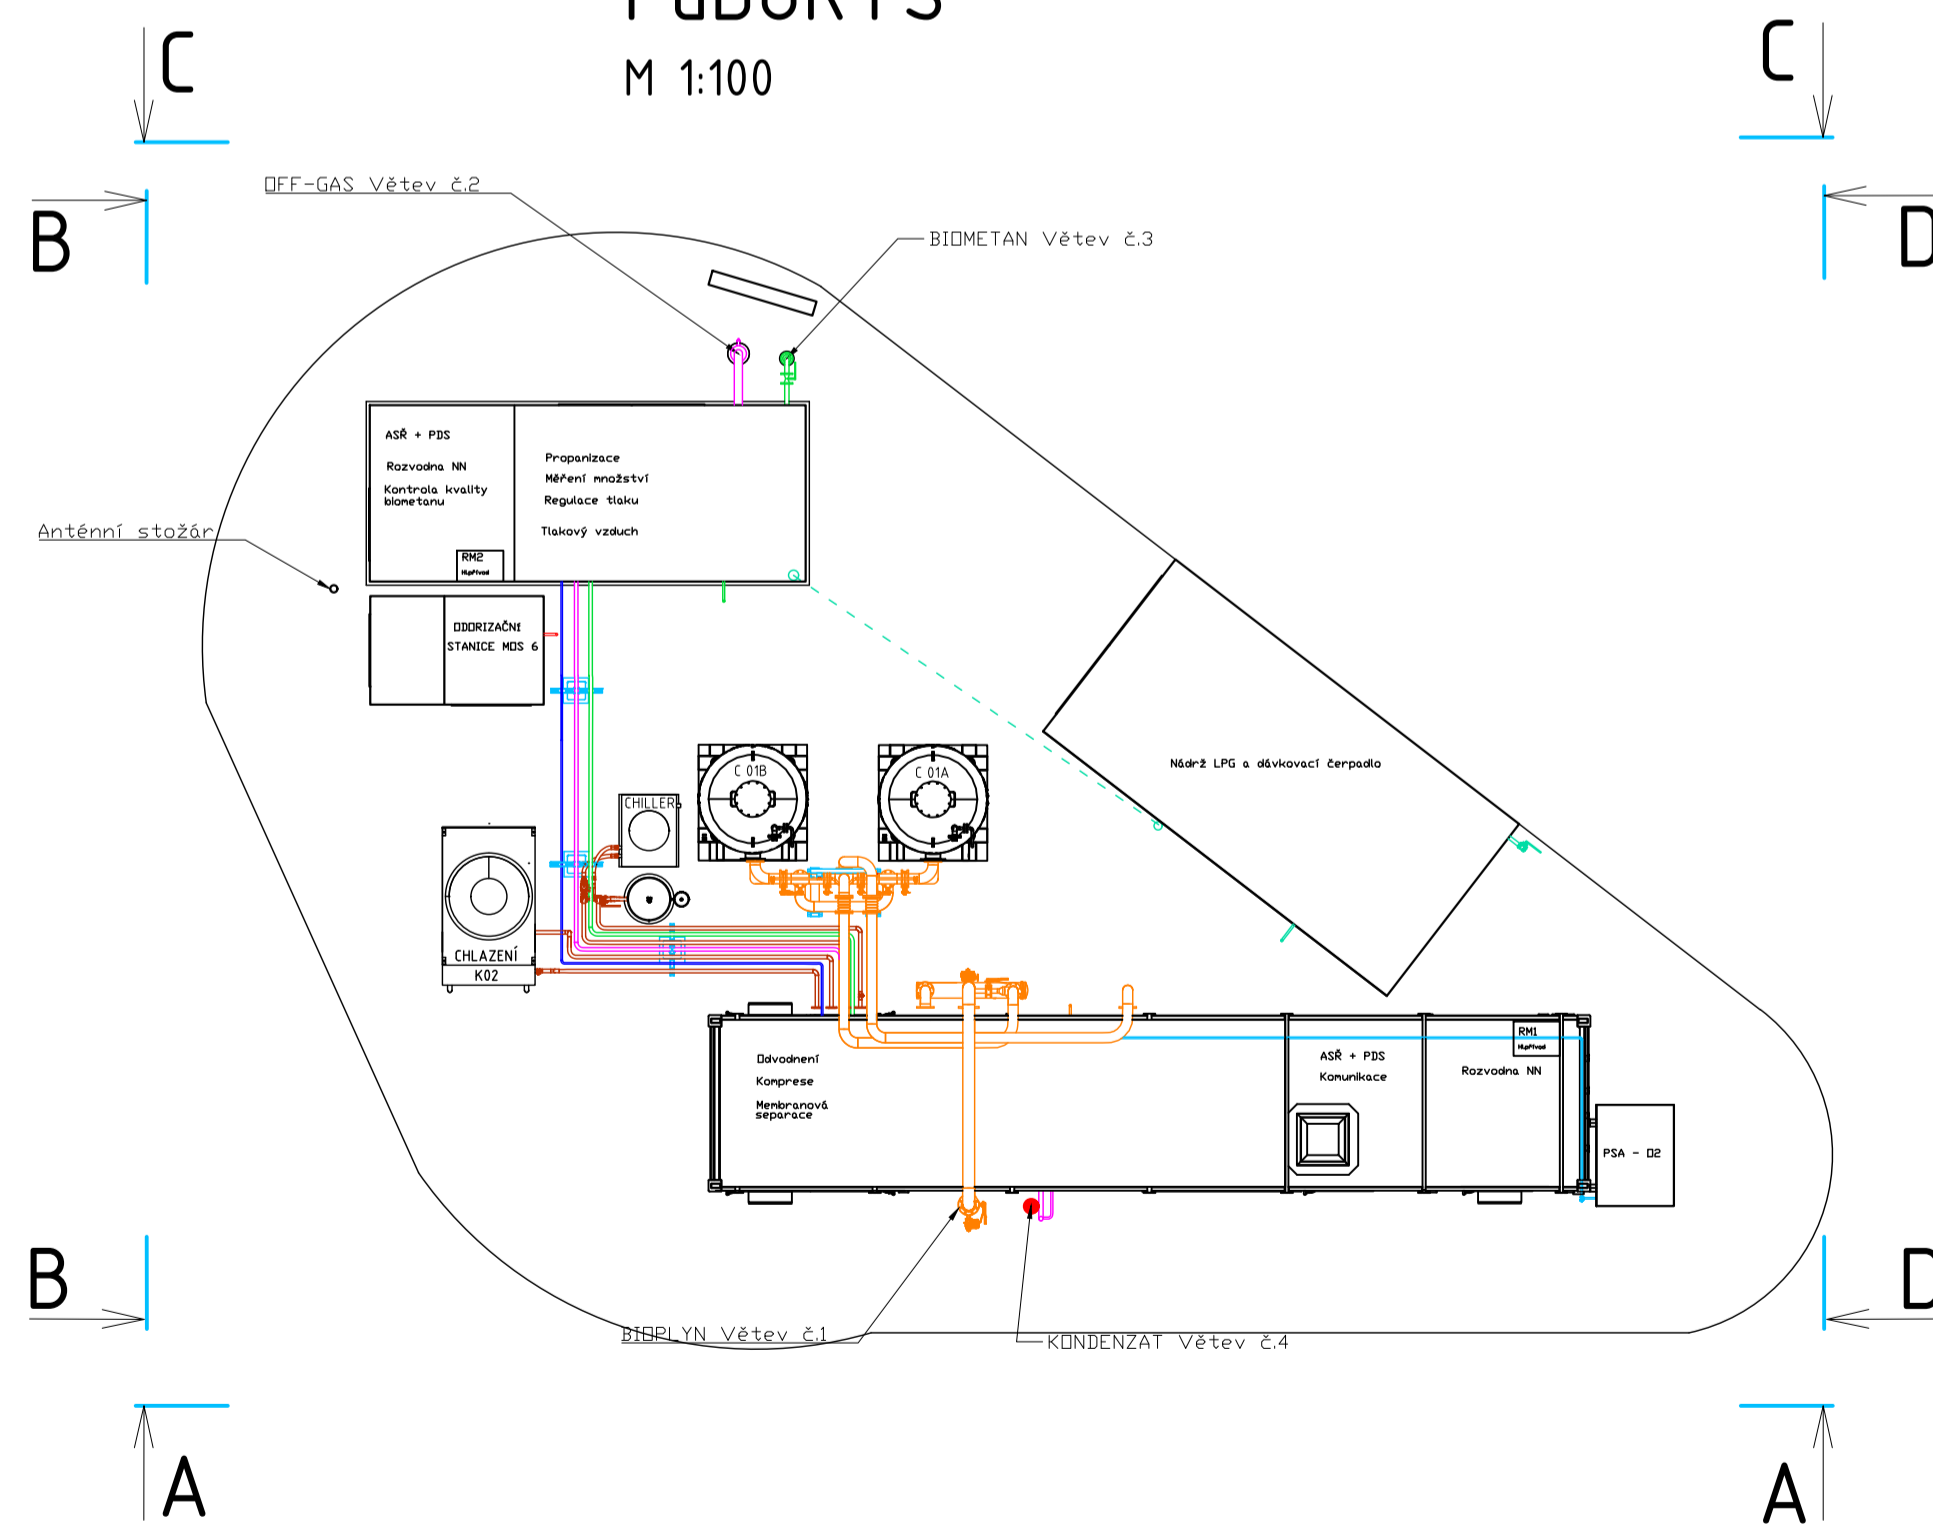

B - B
M 1:50

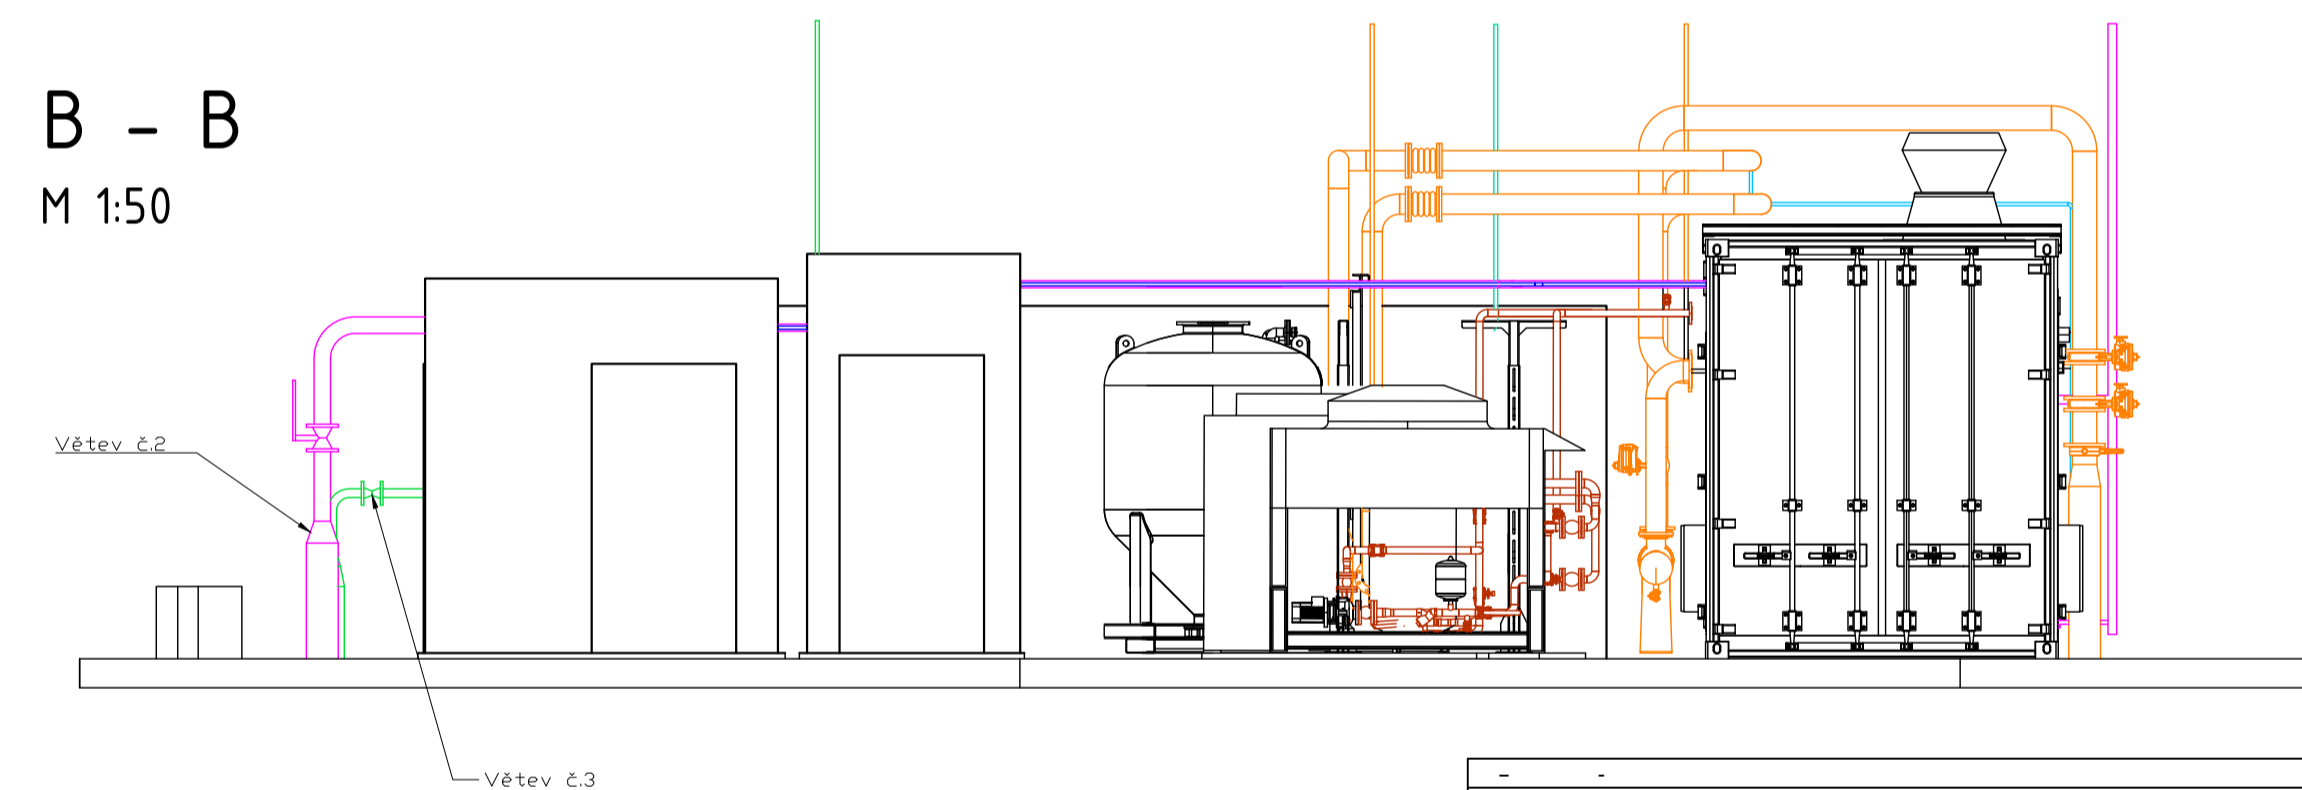

D - D
M 1:50

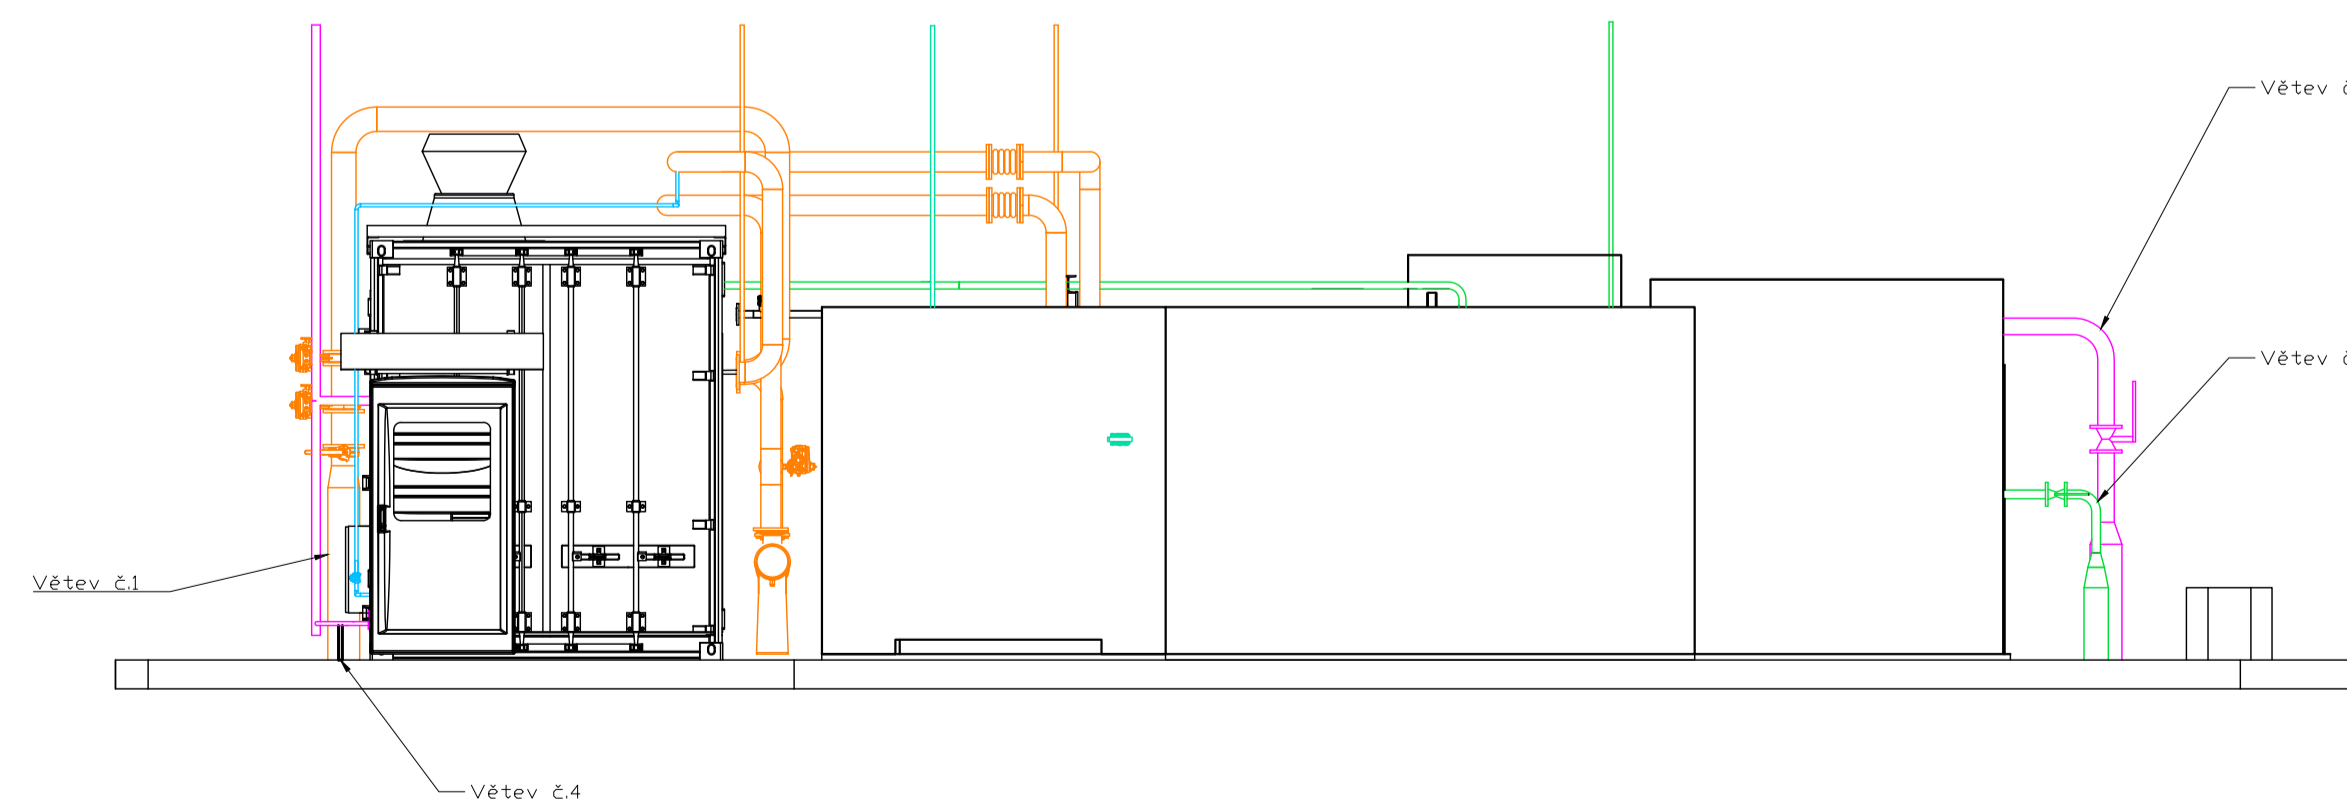

Revize	Popis revize	Datum revize
GAS TECH Ing. Jaroslav Tomko Ing. Jaroslav Tomko Ing. Svoboda		
AQUA PROCON Ing. Aleš Mucha Ing. Pavel Martan		
Pražská vodohospodářská společnost a.s. Pražská vodohospodářská společnost a.s.		
Formát	8A4	Mřítko
Stupeň	DPS	Datum
03/2021	Zakázkové číslo	1551620-50
Projekt BIOMETAN, VYUŽITÍ KALOVÉHO PLYNU NA ÚČOV PRAHA D - Dokumentace objektů a technických a technologických zařízení D.2 - Dokumentace technických a technologických zařízení D.2.1 - PS 01 - STROJNÉ TECHNOLOGICKÁ ČÁST		
Příloha	POTRUBNÍ ROZVODY - PŘEHLED	Číslo přílohy D.2.1.4
Souprava		Revize 0