



Pohled Severní – demolice 1 : 200

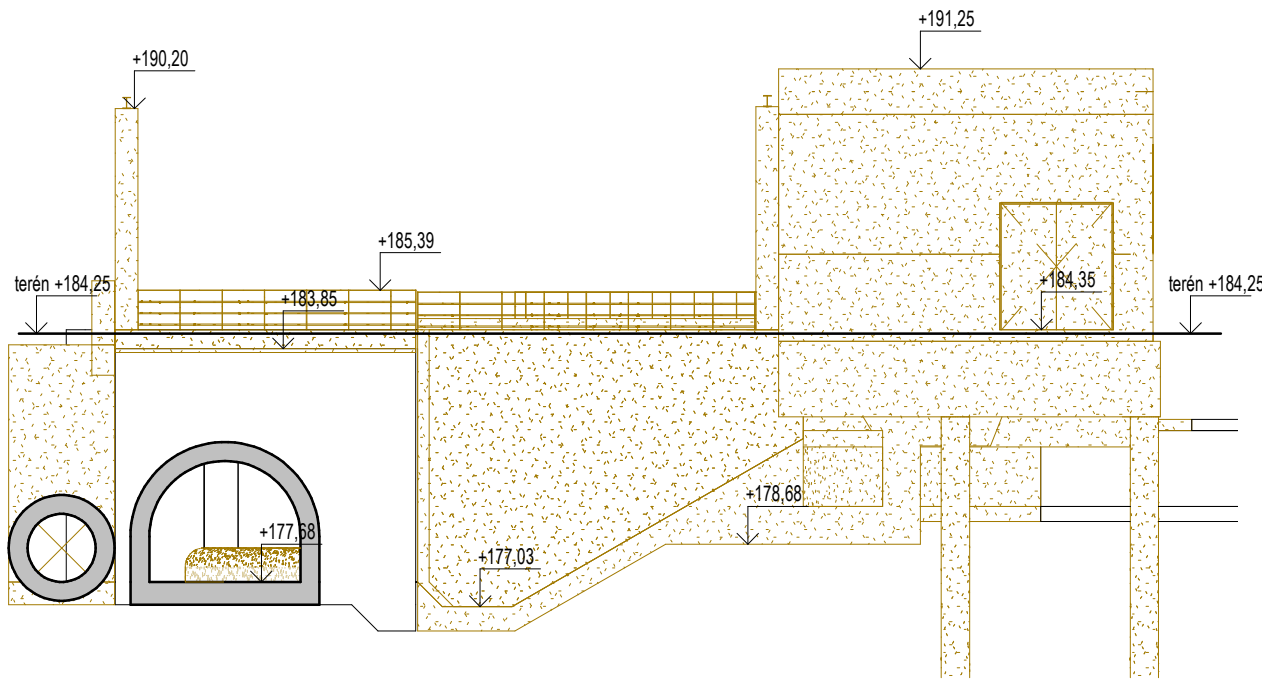


Pohled Jižní – demolice 1 : 200

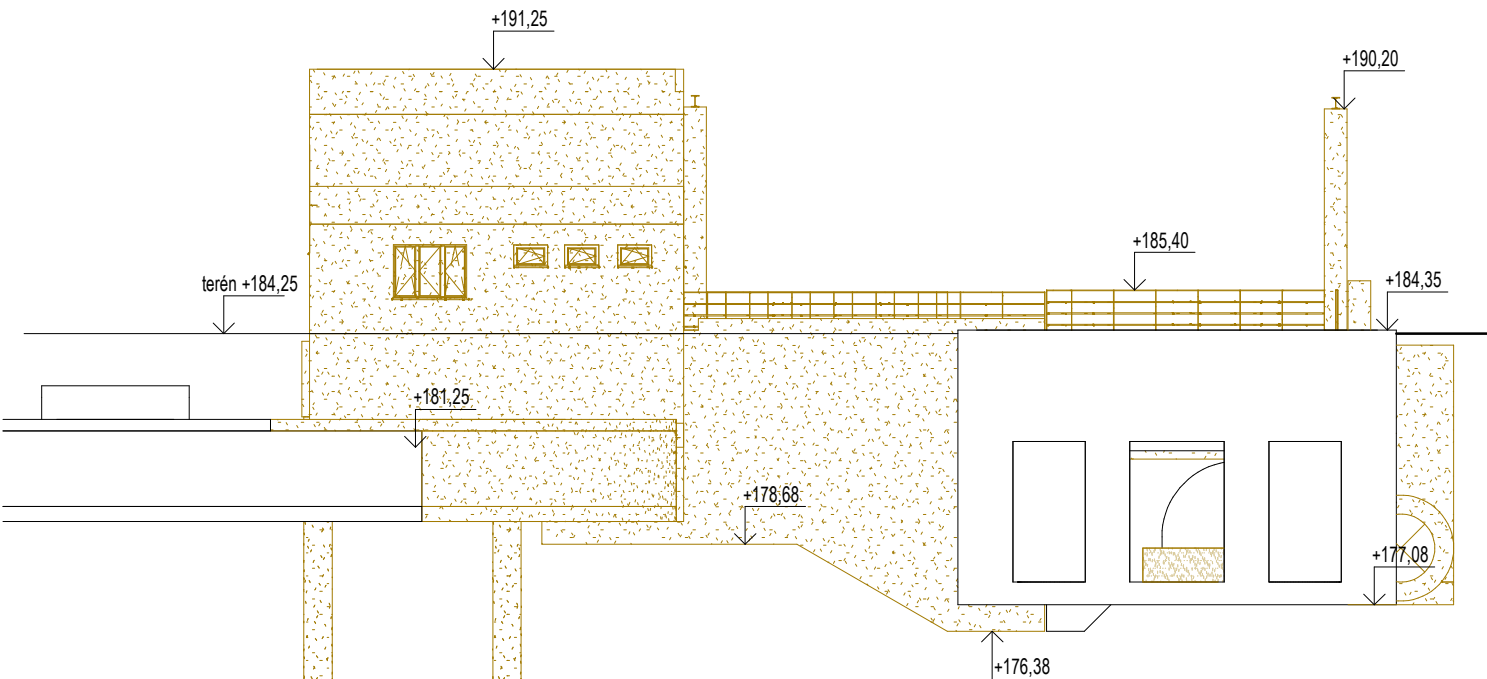


LEGENDA MATERIÁLŮ

- BOURANÉ KONSTRUKCE
- NOVÉ KONSTRUKCE
- STÁVAJÍCÍ KONSTRUKCE

Pohled Východní – demolice 1 : 200

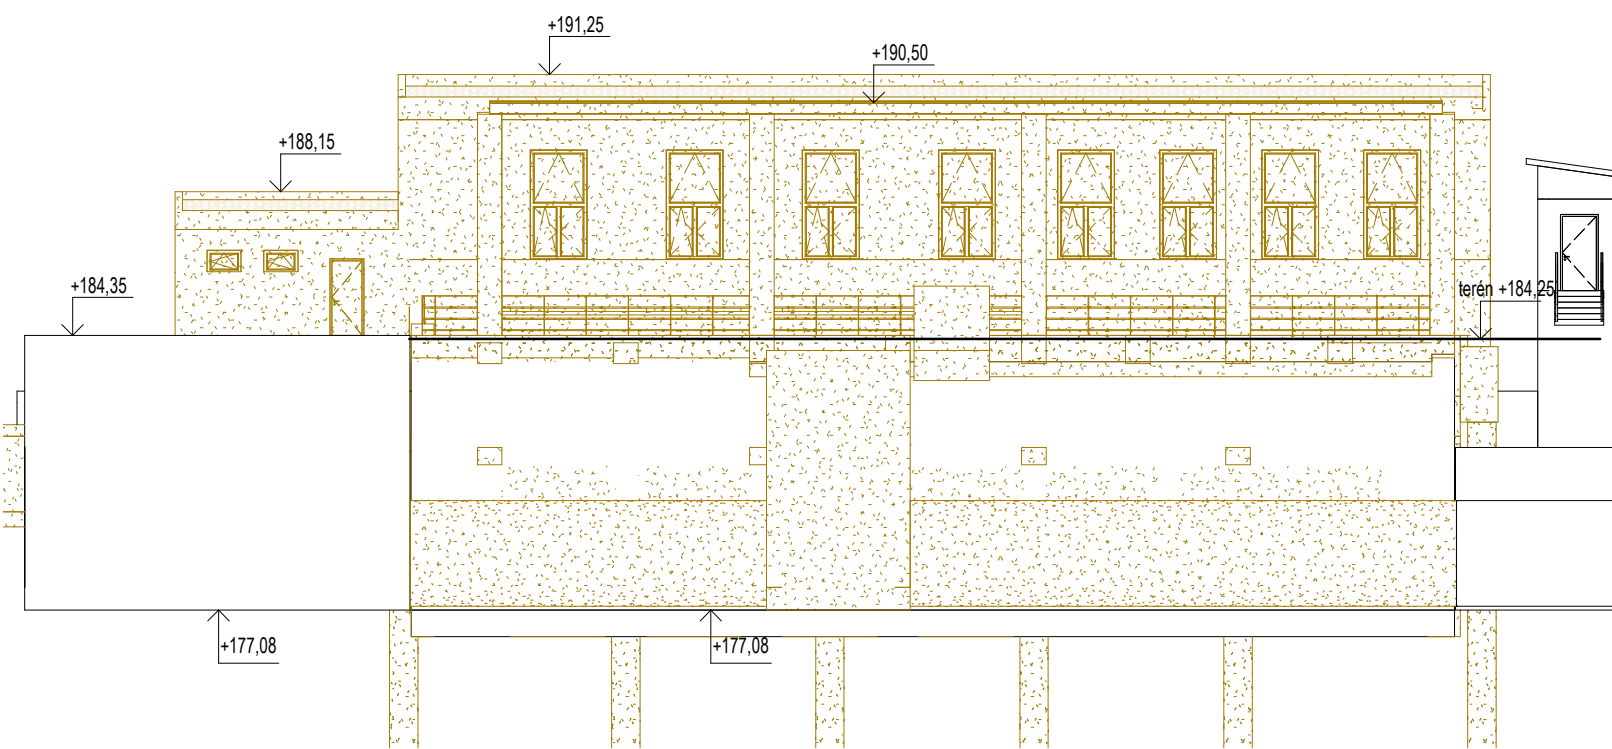

Pohled Západní – demolice 1 : 200

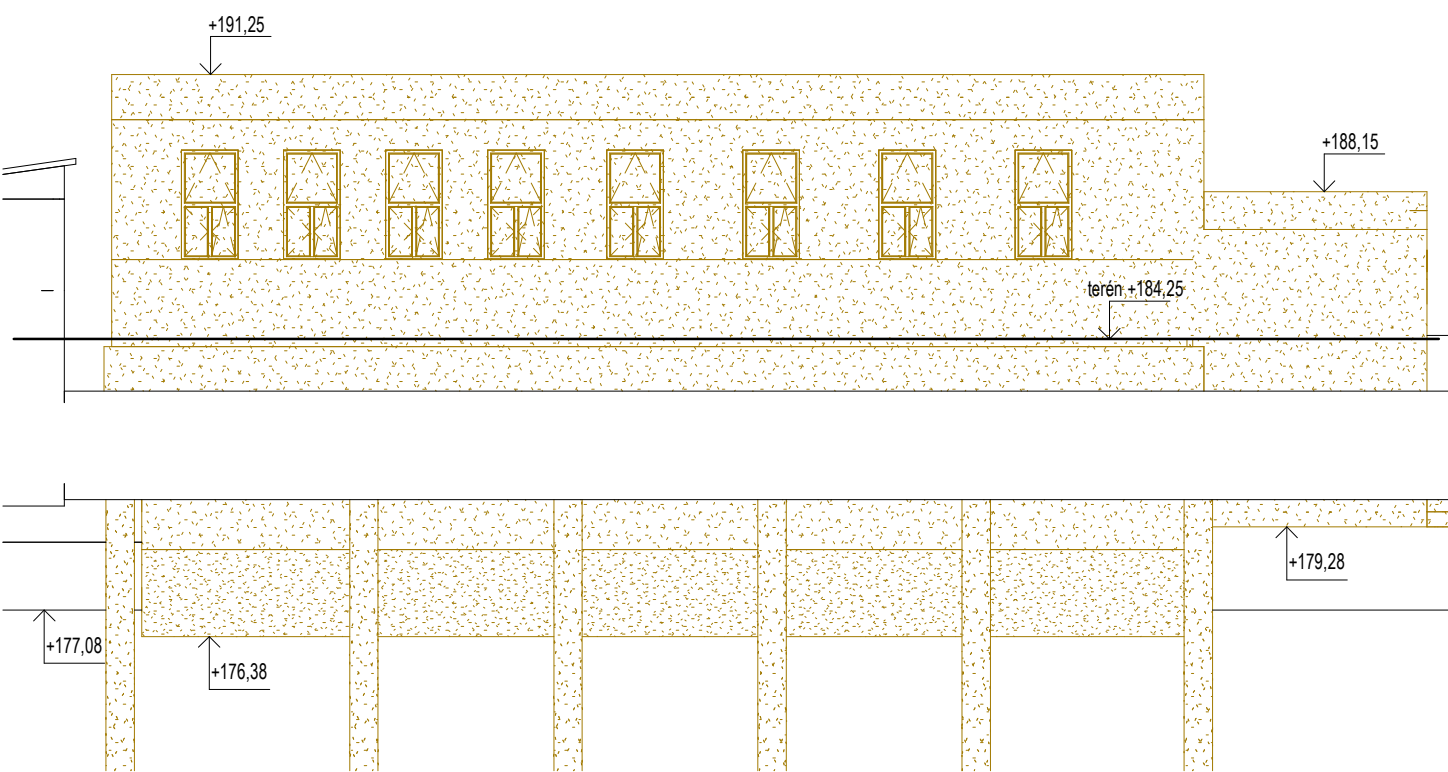

Index:	Datum:	Změny:	Vypracoval:

d plus

30
1990 - 2020
let

D-PLUS PROJEKTOVÁ A INŽENÝRSKÁ A.S.
Sokolovská 16/45A, 196 00 Praha 8 - Karlín
tel. +420 221 873 111, fax +420 221 873 247

www.d-plus.cz
d-plus@d-plus.cz

Hlavní inženýr projektu: Ing. Aleš PRAGER	Zodp. projektant: Ing. Viktor NÝČ	Vypracoval Petr KUBĚNA		
MÚ (OÚ): Praha 6	Kraj: Hl. m. Praha	Datum:	02/2020	
Investor: Hlavní město Praha, Mariánské náměstí 2, 110 01 Praha 1		Stupeň:	DPS	
Zakázka: ÚČOV - doplnění hrubého předčištění před HČS č. investiční akce 1/2/P31/00 D.1 DOKUMENTACE STAVEBNÍCH A INŽENÝRSKÝCH OBJEKTŮ D.1.1 - Architektonicko-stavební řešení		Číslo zakázky:	4053/1/2018	
		Měřítko:	1:200	
Obsah:	SO 01 OBJEKT HRUBÉHO PŘEDČIŠTĚNÍ DEMOLICE - POHLEDY	Počet formátů A4:	3	Č. kopie:
		Číslo přílohy:	Revize:	
		D.1.1.1.3		