


Podélný profil - teplovod

MĚŘÍTKO 1:100 / 1:100

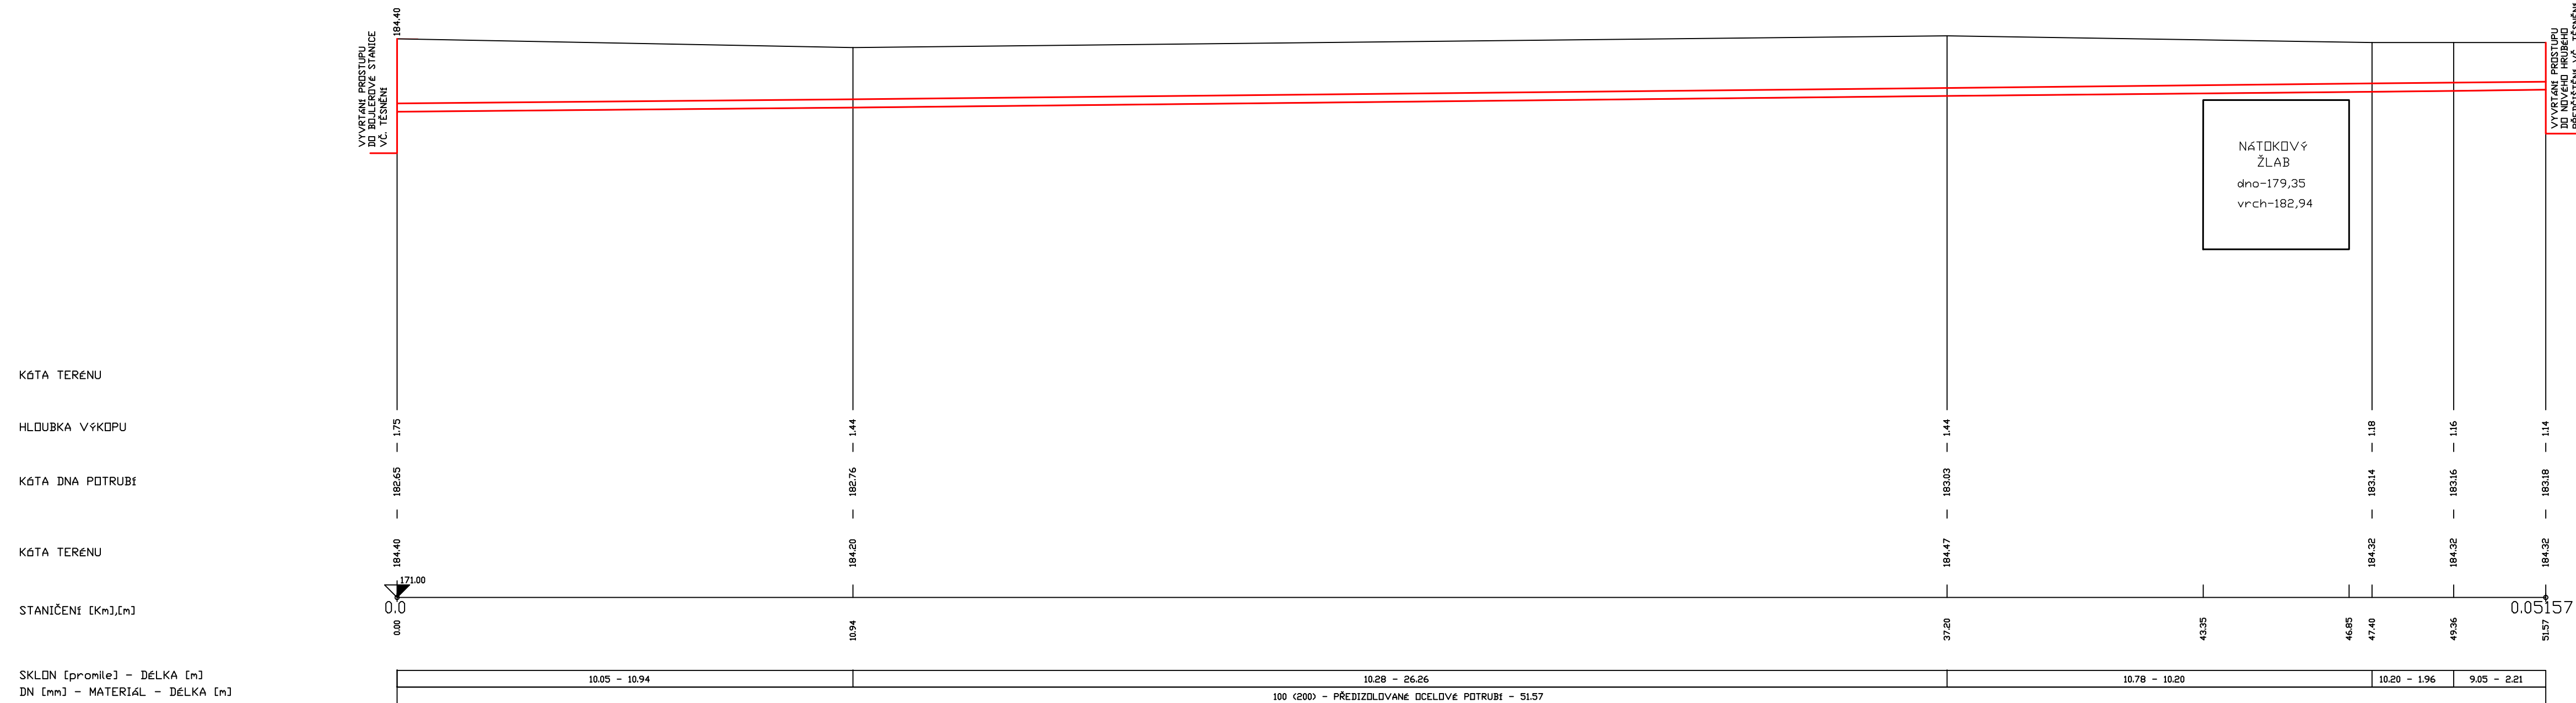

Rev. C			
Rev. B			
Rev. A			
Index:	Datum:	Změny:	Vypracoval:

k.ú.Bubeneč (730106)

Souřadnicový systém JTSK, výškový systém Bpv

 PROJEKTOVÁ A INŽENÝRSKÁ A.S.		Sokolovská 16/45A, 186 00 Praha 8 - Karlín tel. +420 221 873 111, fax. +420 221 873 247		www.d-plus.cz d-plus@d-plus.cz	
Hlavní inženýr projektu: Ing. Aleš PRAGER		Zodp. projektant: Ing. Aleš PRAGER		Vypracoval: Ing. Michaela SVAČINOVÁ	
MÚ (OÚ): MÚ Praha 6		Kraj: Hlavní město Praha **		Datum: 01/2020	
Investor: Hlavní město Praha, Mariánské náměstí 2, 110 01 Praha 1				Stupeň: DPS	
Zakázka: ÚČOV - doplnění hrubého předčištění před HČS <small>číslo investiční akce 1/2/P31/00</small> D.1 DOKUMENTACE STAVEBNÍHO NEBO INŽENÝRSKÉHO OBJEKTU D.1.1 Architektonicko-stavební řešení				Číslo zakázky: 4053/1/2018	
				Měřítko: 1:100/100	
				Počet formátů A4: 4 Č. kopie:	
Obsah: SO 03 SPOJOVACÍ POTRUBÍ PODÉLNÝ PROFIL - TEPLOVOD				Číslo přílohy: D.1.1.3.3 Revize:	