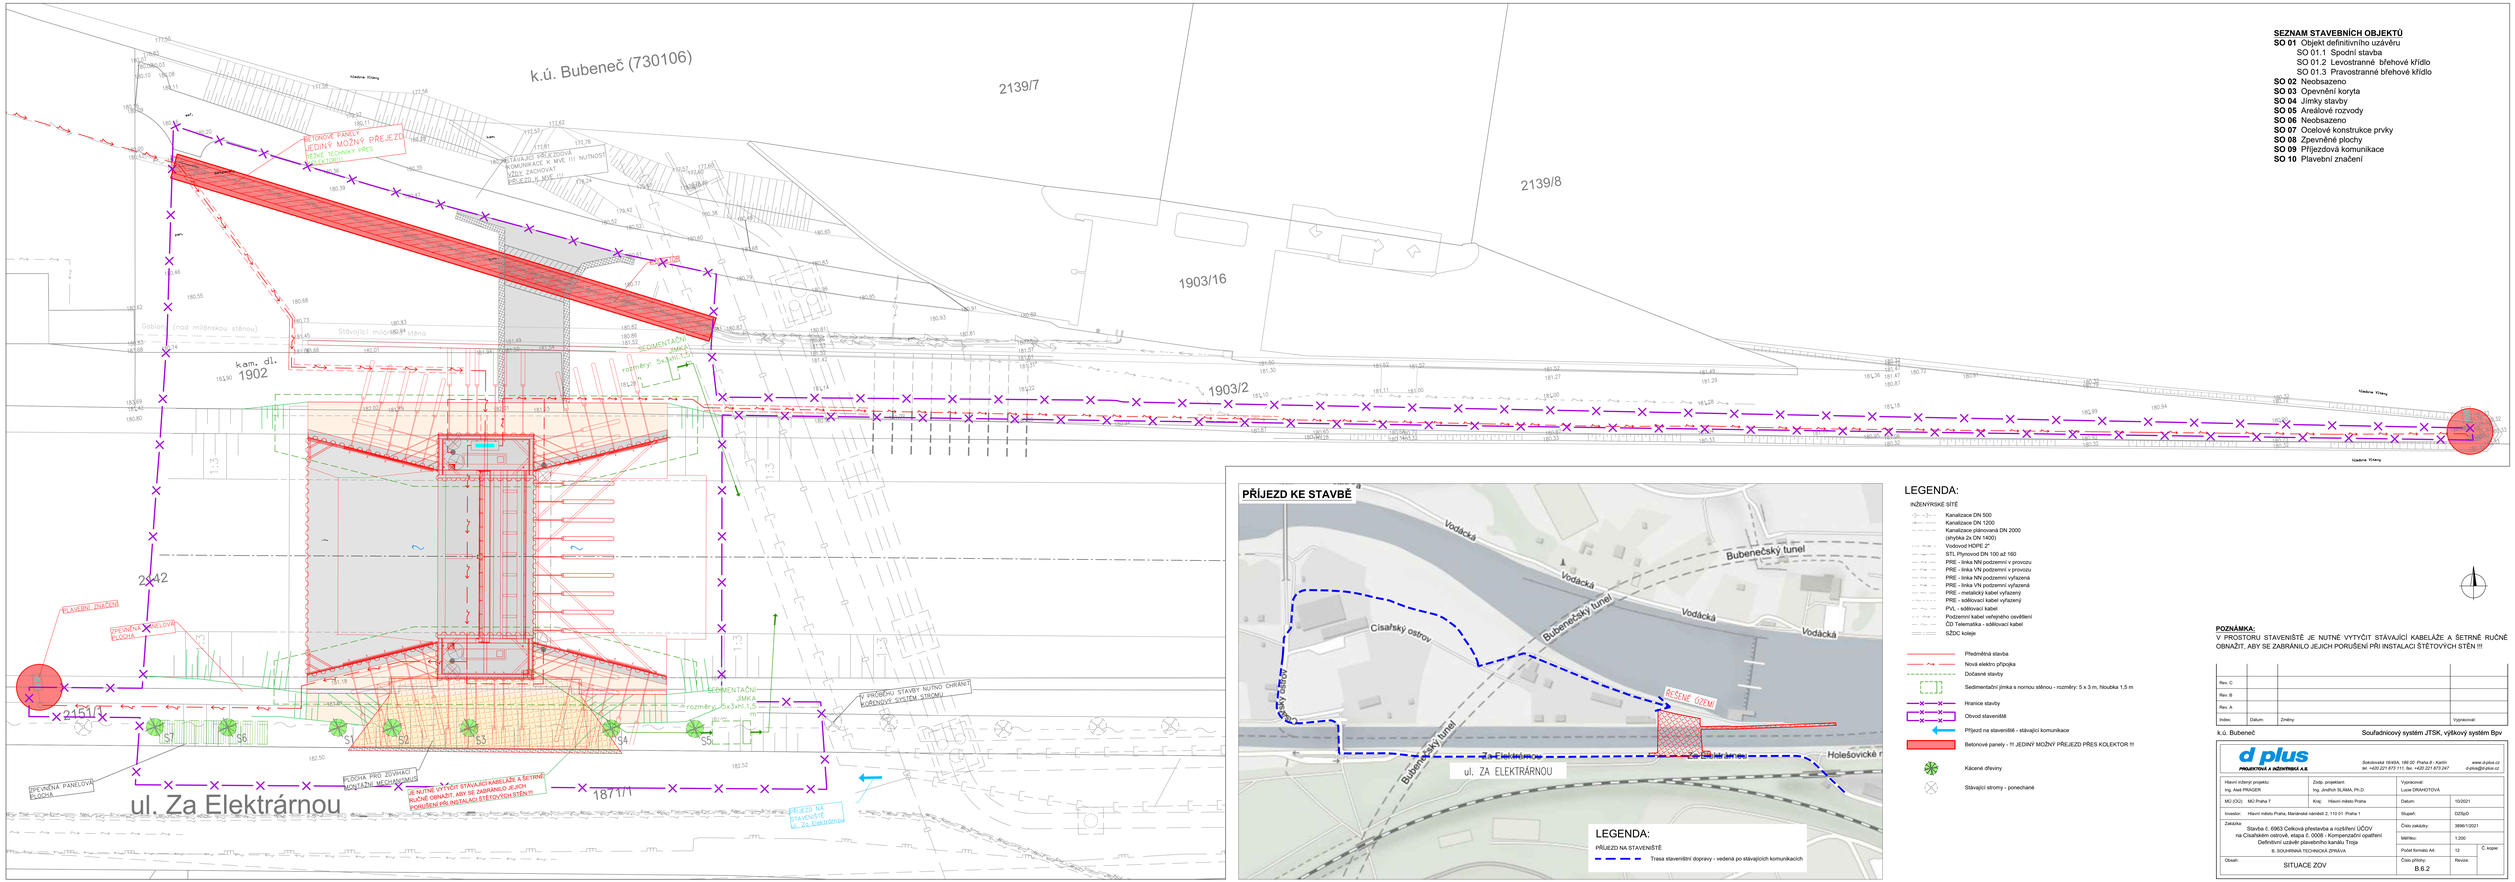

SEZNAM STAVEBNÍCH OBJEKTŮ

SO 01 Objekt definitivního uzávěru
- SO 01.1 Spodní stavba
- SO 01.2 Levostranné břehové křídlo
- SO 01.3 Pravostranné břehové křídlo

SO 02 Neobsazeno
SO 03 Opevnění koryta
SO 04 Jímky stavby
SO 05 Areálové rozvody
SO 06 Neobsazeno
SO 07 Ocelové konstrukce prvky
SO 08 Zpevněné plochy
SO 09 Příjezdová komunikace
SO 10 Plavební značení

LEGENDA:

PŘÍJEZD NA STAVENIŠTĚ
- Trasa staveništní dopravy - vedená po stávajících komunikacích

LEGENDA:

INŽENÝRSKÉ SÍTĚ
- Kanalizace DN 500
- Kanalizace DN 1200
- Kanalizace plánovaná DN 2000 (stryška Ze DN 1400)
- Vodovod HDPE 2"
- STL Plynovod DN 100 až 160
- PRE - linka NN podzemní v provozu
- PRE - linka VN podzemní v provozu
- PRE - linka NN podzemní vyřazená
- PRE - linka VN podzemní vyřazená
- PRE - metalický kabel vyřazený
- PRE - sdělovací kabel vyřazený
- PVL - sdělovací kabel
- Podzemní kabel veřejného osvětlení
- OD Telematika - sdělovací kabel
- SŽDC kolej

- Předmětná stavba
- Nová elektro přípojka
- Dočasné stavby
- Sedimentační jímka a nornou stěnou - rozměry: 5 x 3 m, hloubka 1,5 m
- Hranice stavby
- Obvod staveniště
- Příjezd na staveniště - stávající komunikace
- Betonové panely - !!! JEDINÝ MOŽNÝ PŘÍJEZD PŘES KOLEKTOR !!!
- Kácené dřeviny
- Stávající stromy - ponechané

POZNÁMKA:
V PROSTORU STAVENIŠTĚ JE NUTNÉ VYTÝČIT STÁVAJÍCÍ KABELÁŽE A ŠETRNĚ RUČNĚ OBNAŽIT, ABY SE ZABRÁNILO JEJICH PORUŠENÍ PŘI INSTALACI ŠTĚTOVÝCH STĚN !!!

Indexi	Datum:	Změny:	Vypracoval:
Rev. C			
Rev. B			
Rev. A			

k.ú. Bubeneč — Souřadnicový systém JTSK, výškový systém Bpv

d plus PROJEKTOVÁ A INŽENÝRSKÁ A.S.
Sokolovská 164/54, 186 00 Praha 8 - Karlín
tel. +420 221 873 111, fax. +420 221 873 247
www.d-plus.cz
d-plus@d-plus.cz

Hlavní inženýr projektu: Ing. Aleš PRAŽÁK	Zodp. projektant: Ing. Jindřich SLAMA, Ph.D.	Vypracoval: Lucie DRAKOTOVÁ	
MO (OÚ): MÚ Praha 7	Kraj: Hlavní město Praha	Datum:	10/2021
Investor: Hlavní město Praha, Mariánské nám. 2, 110 01 Praha 1		Stupeň:	DZ/SoÚ
Zakázka: Stavba č. 6963 Celková přestavba a rozšíření ÚČOV na Císařském ostrově, etapa č. 0008 - Kompenzační opatření Definitivní uzávěr plavebního kanálu Troja		Číslo zakázky:	3696/1/2021
		Měřítko:	1:200
B. SOUHRNNÁ TECHNICKÁ ZPRÁVA		Počet formátů A4:	10 / C kopie:
Obsah: SITUACE ZOV		Číslo přílohy: B.6.2	Revize: