




3D pohled 2.PP

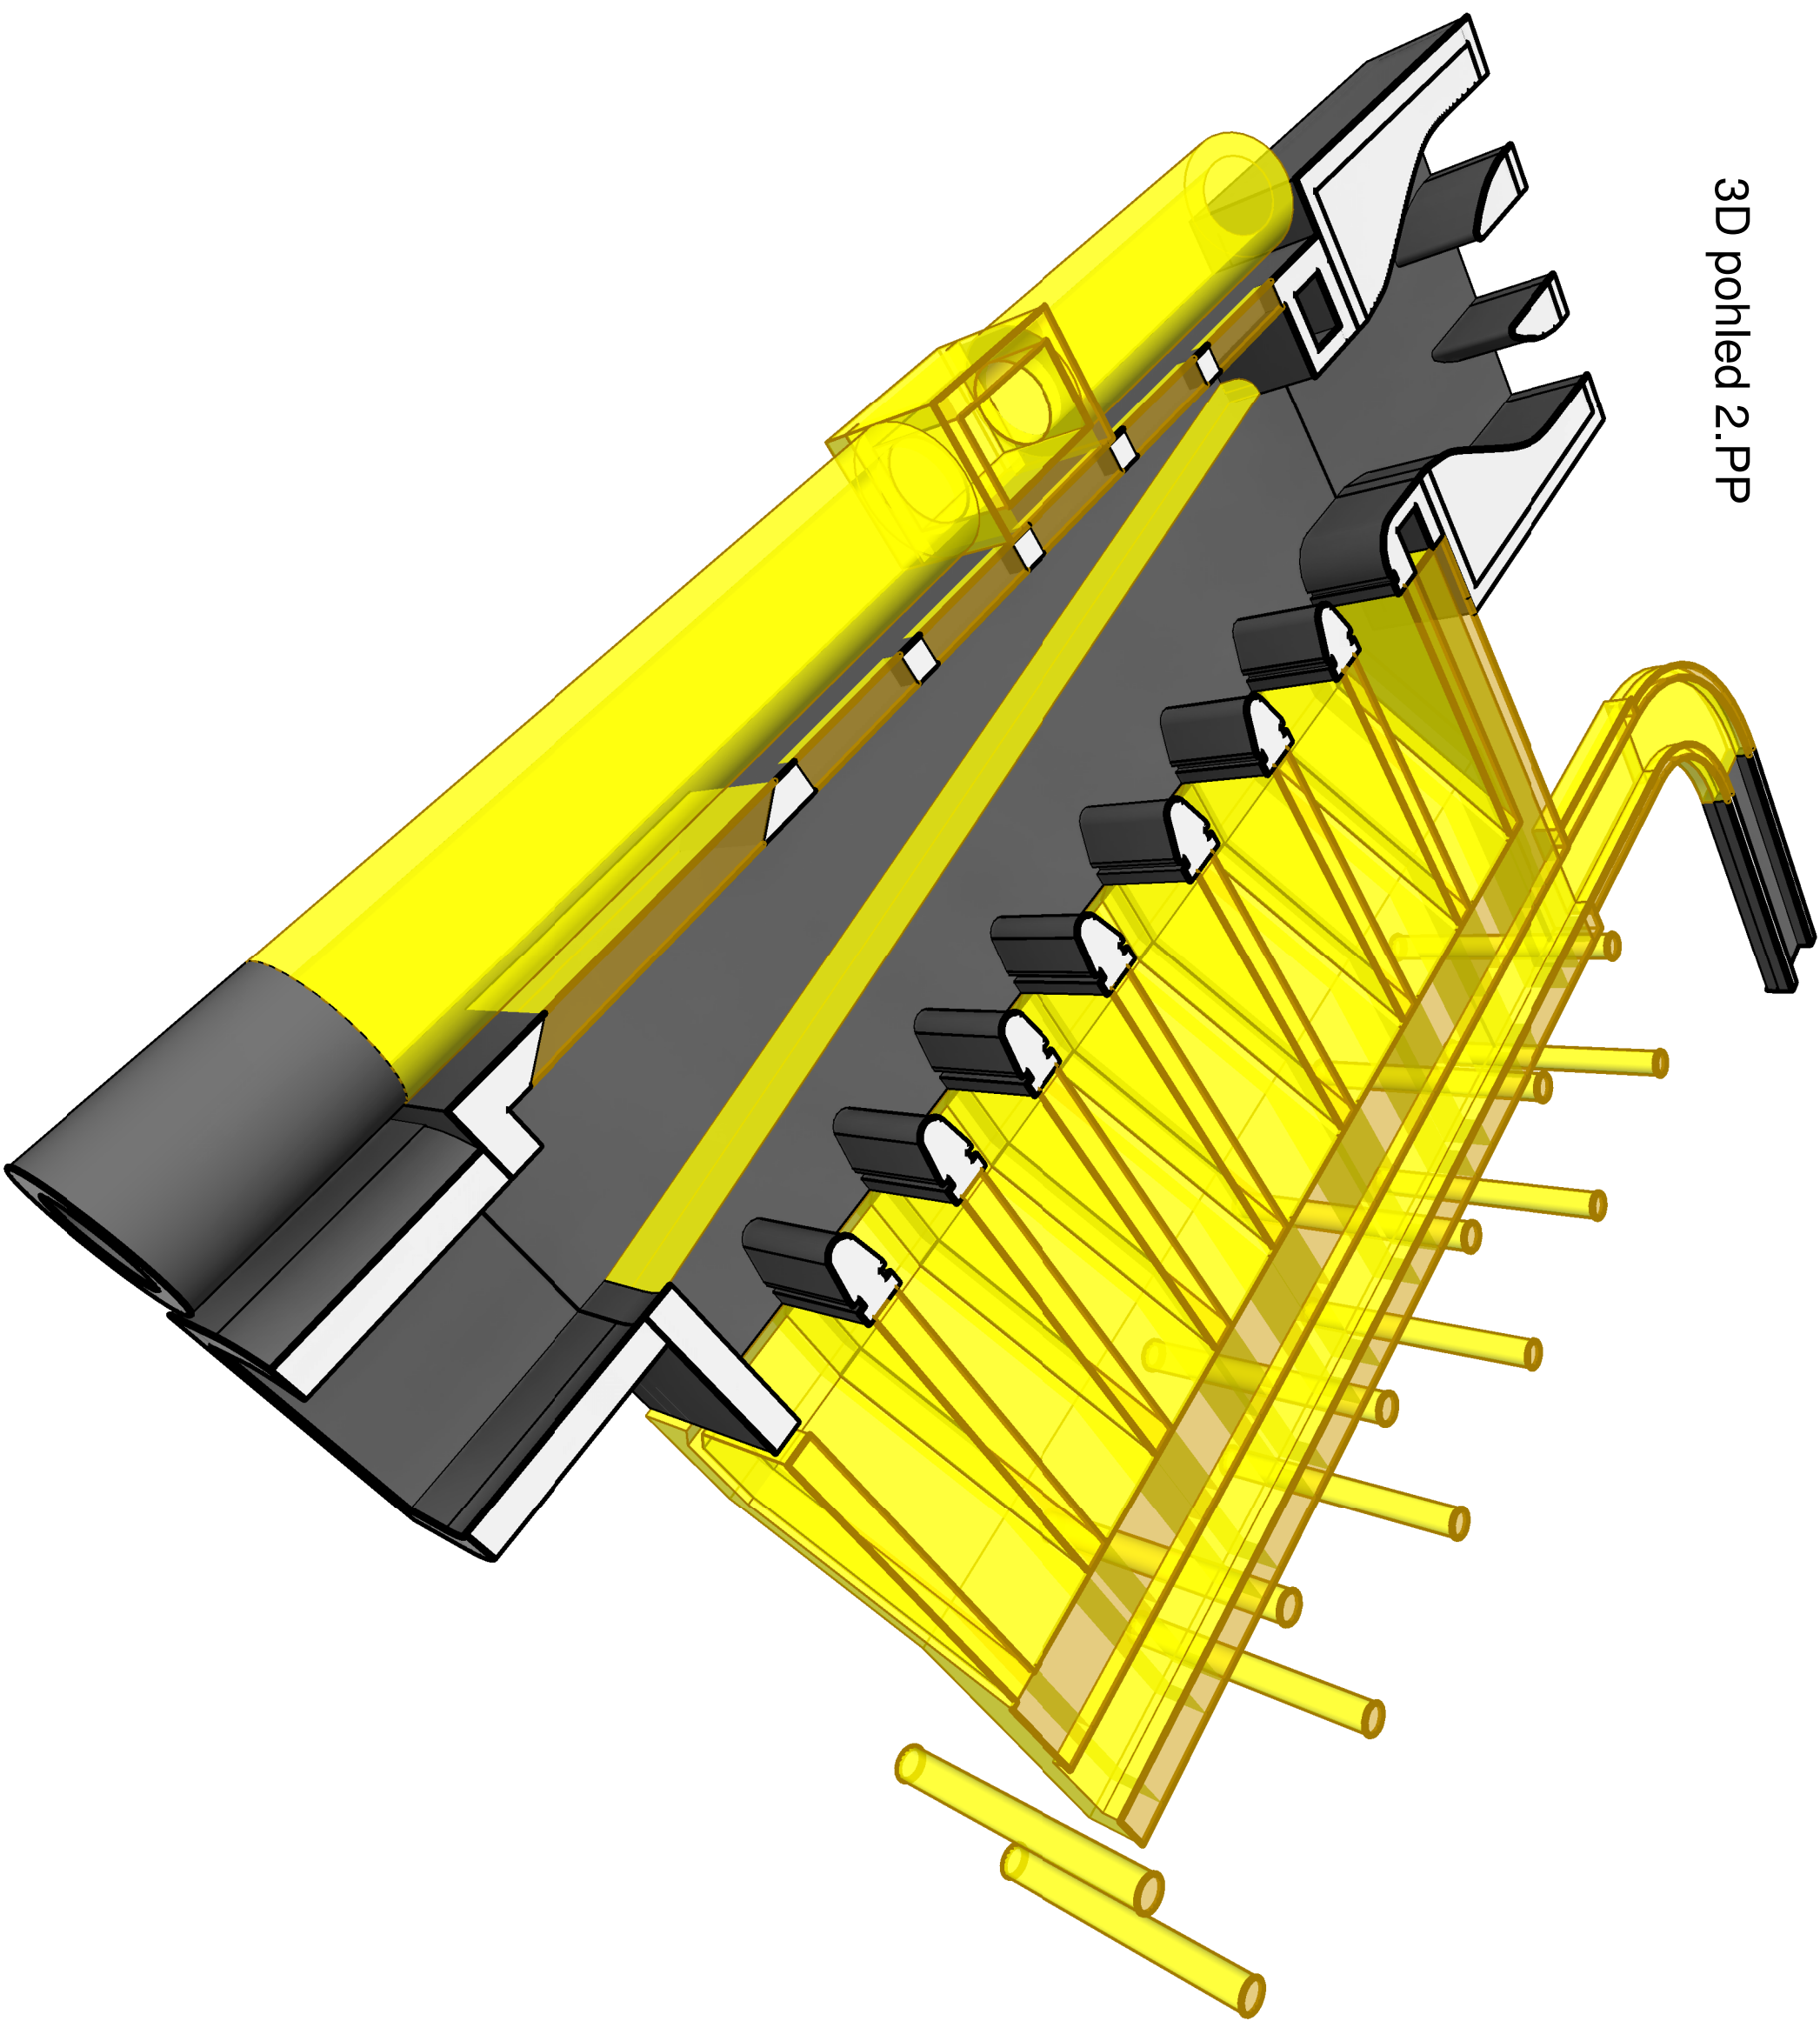


3D pohled Severovýchodní

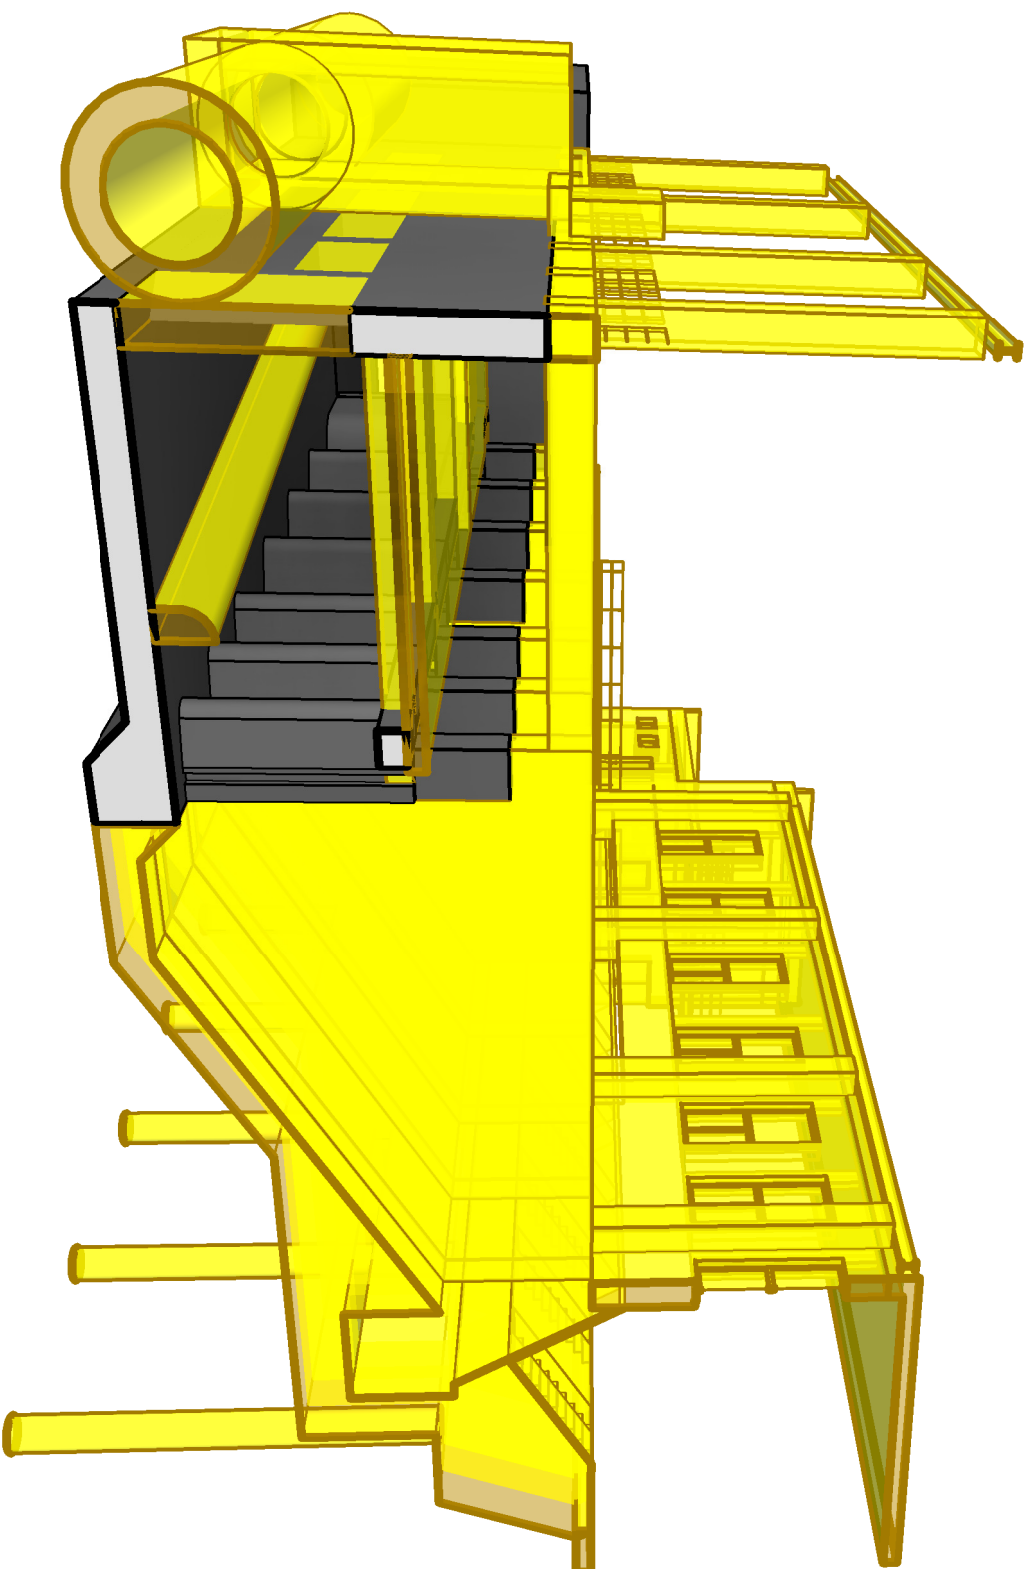


### 3D pohled Exterier1

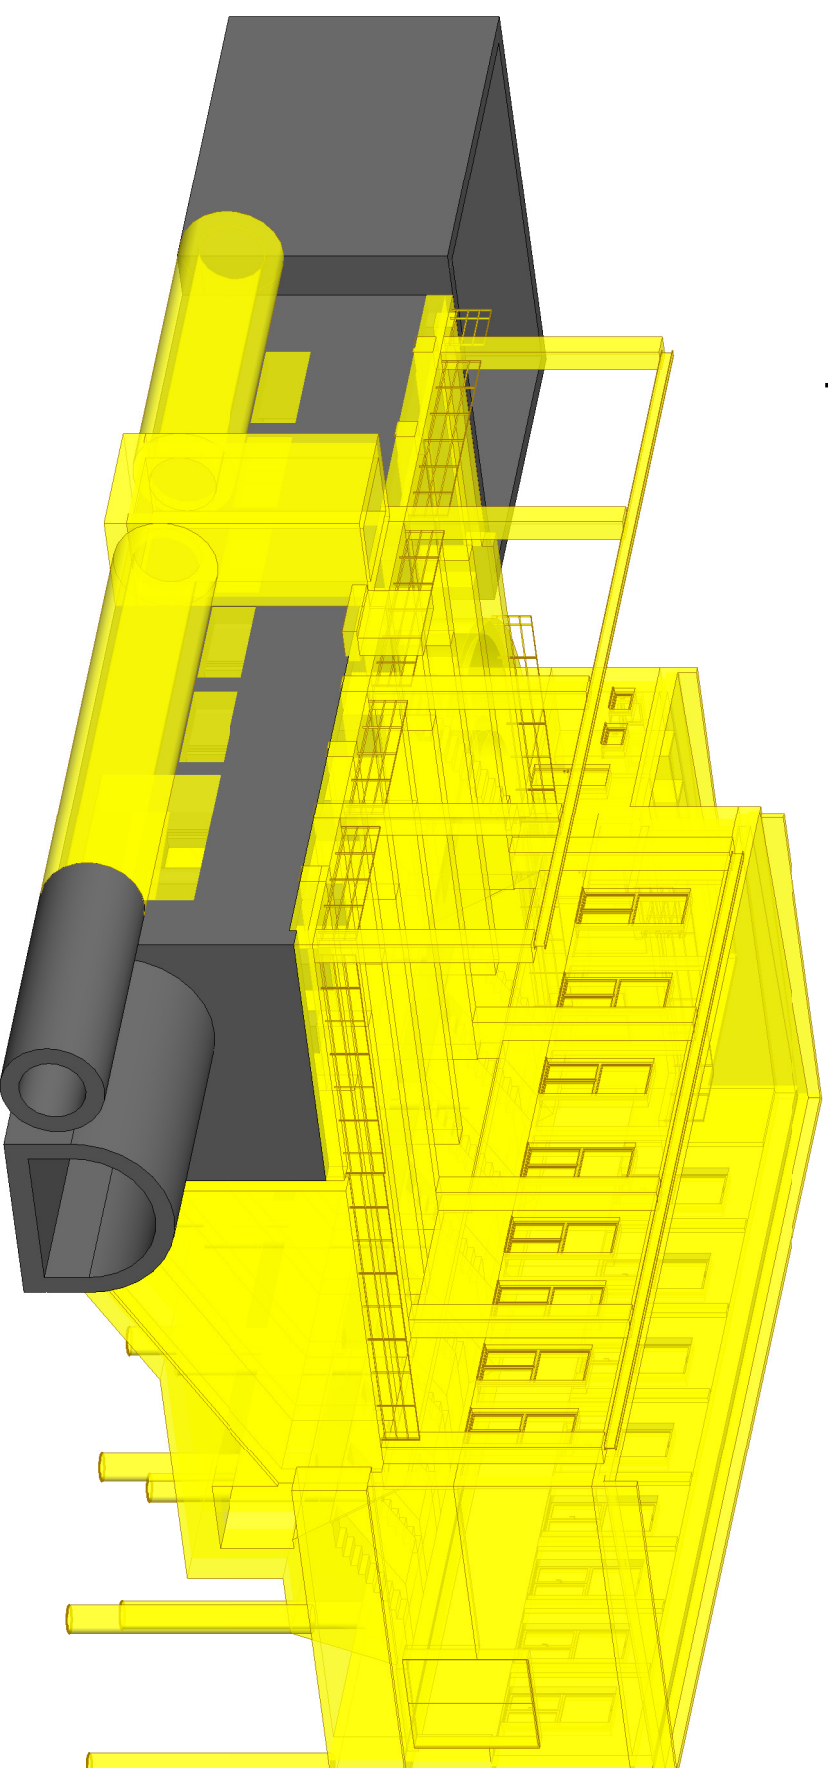

## 3D pohled Exteriors

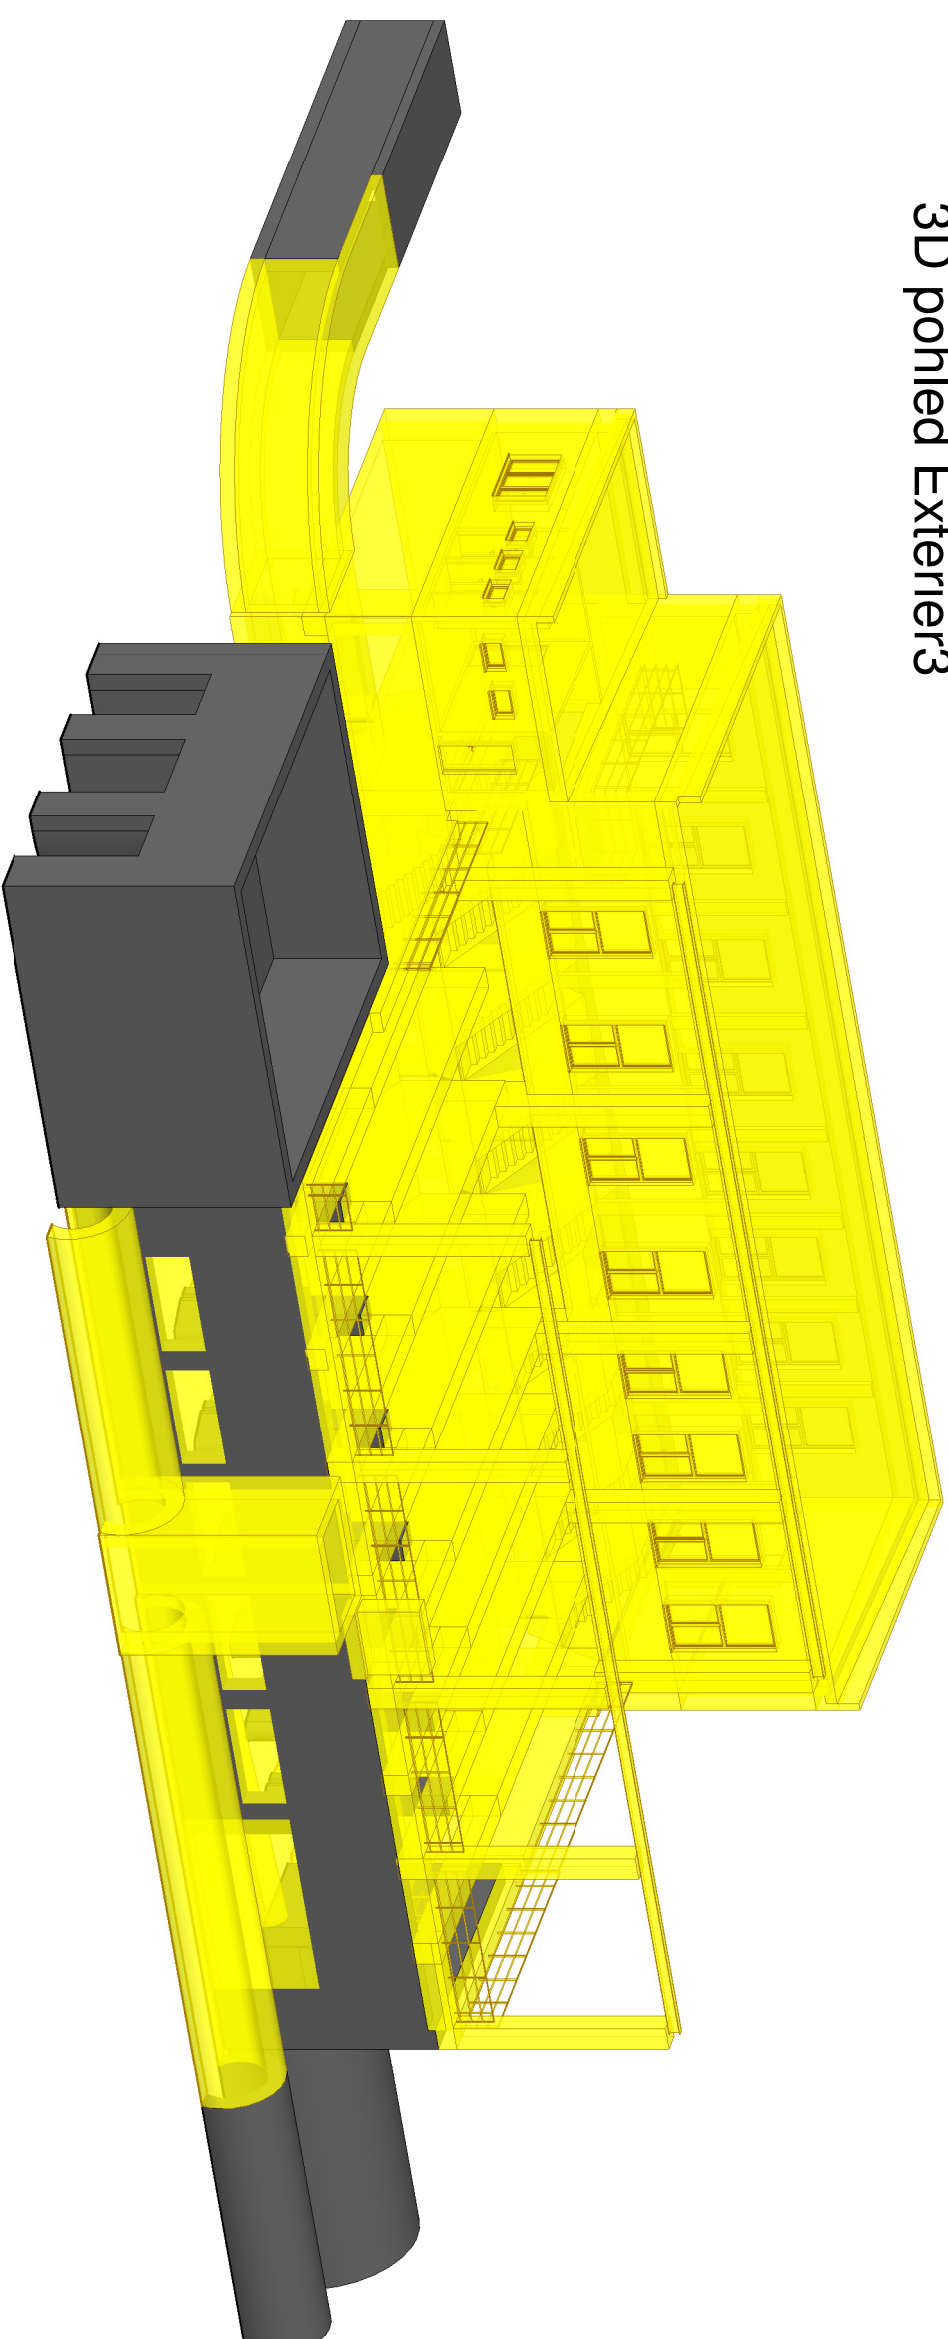


### 3D pohled Exterier2

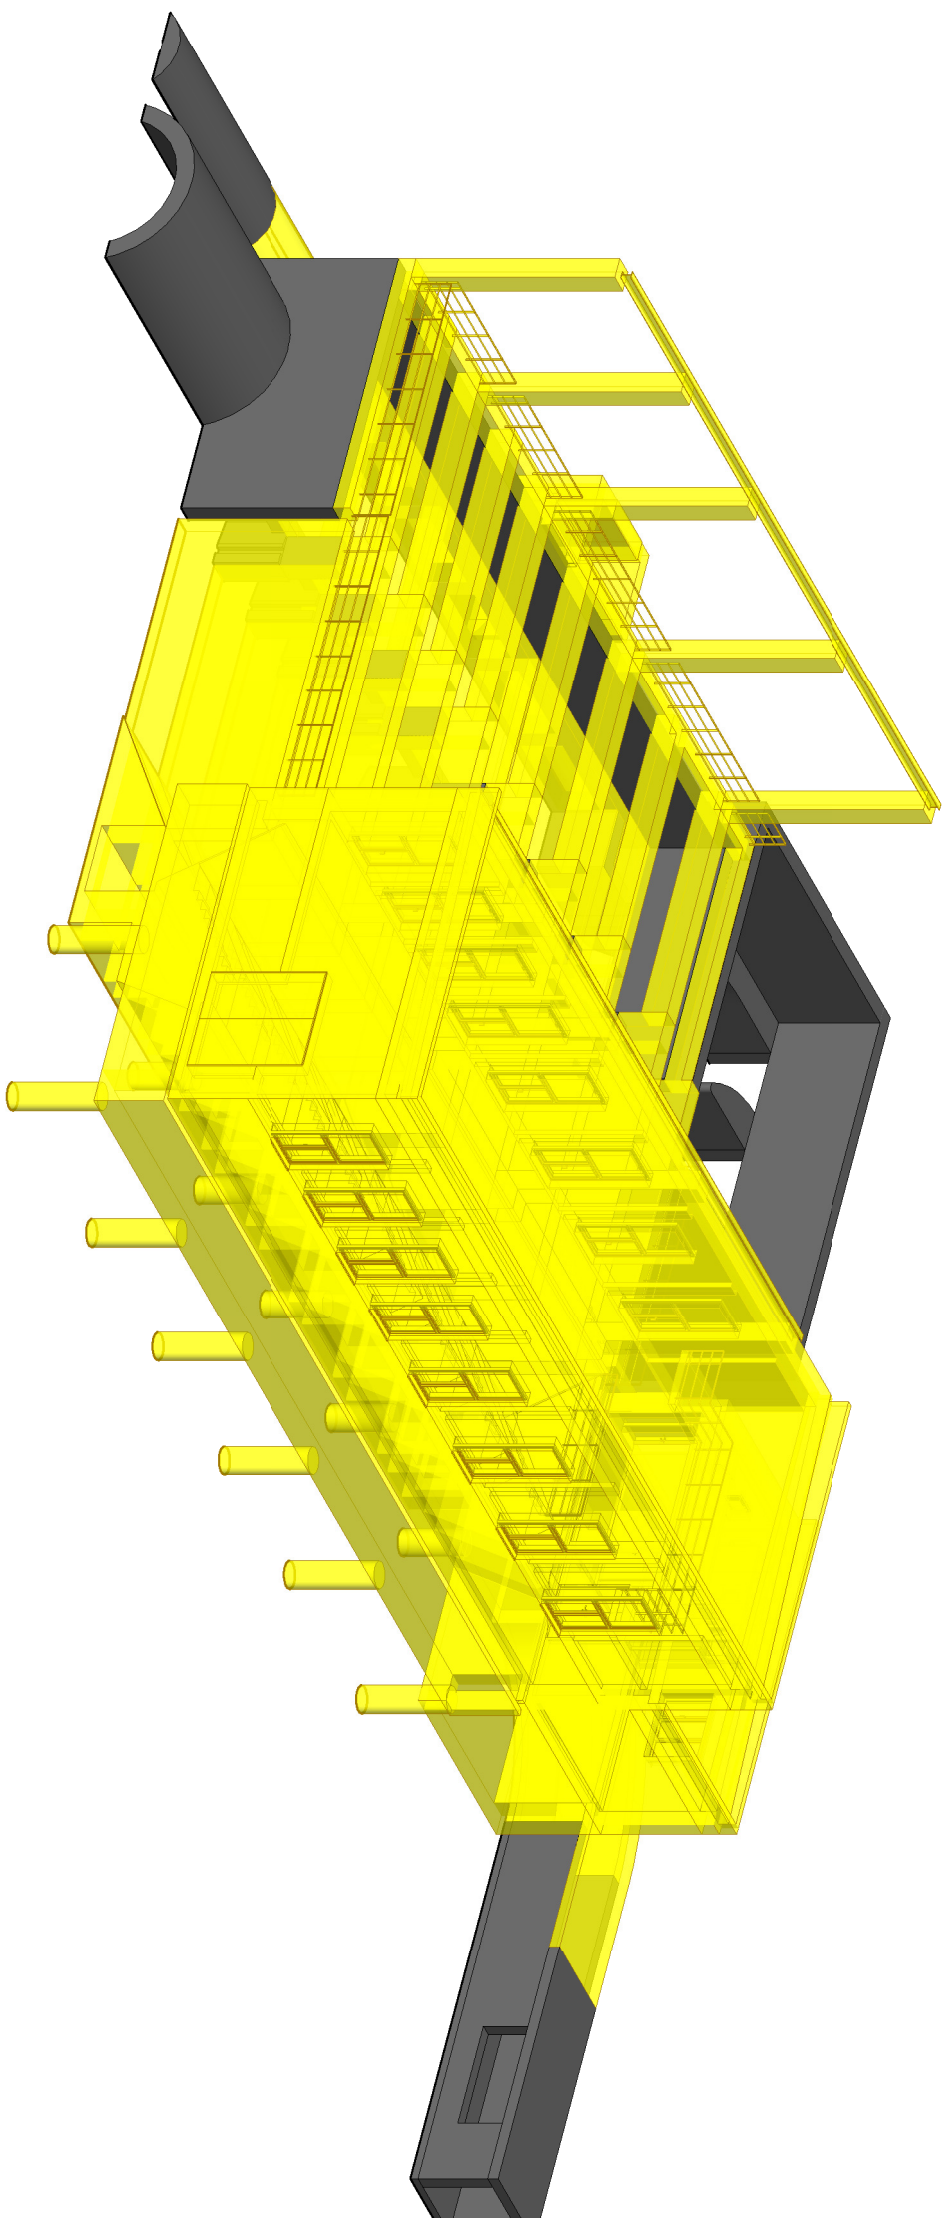

Výkaz vícenásobných kategorií				
Material	Nazov	Material	Objem	Počet
Bílon - Pesky	Bílon - Pesky	124,54 m³	7	
	Bílon - Pesky	124,54 m³		
Bílon - Zakazobion	Bílon - Zakazobion	1 607,08 m³	146	
	Bílon - Zakazobion	1 607,08 m³		
Kov - Hliník	Pesky - Hliník	0,01 m³	22	
	Kov - Hliník	0,01 m³		
Neovz many	Neovz many	0,00 m³	1	
	Neovz many	0,00 m³		
Plast - Bly	Plast - Bly	2,01 m³	44	
	Powerty - Powder - Omilia, Blyk	2,01 m³		
Powerty - Hliník - Omilia, Blyk	Powerty - Hliník - Omilia, Blyk	0,00 m³	13	
	Powerty - Hliník - Omilia, Blyk	0,00 m³		
Silo	Silo	0,81 m³	22	
	Silo	0,81 m³		
Vývoz	Vývoz	0,51 m³	1	
	Vývoz	0,51 m³		
Vývoz - Dřivo	Vývoz - Dřivo	0,49 m³	6	
	Vývoz - Dřivo	0,49 m³		
Železo - Ti - Karantida	Železo - Ti - Karantida	131,41 m³	13	
	Železo - Ti - Karantida	131,41 m³		
Celkový součet: 275		2 006,86 m³		

Výkaz obestavený prostor 1.N	
Typ	Hrubý objem
Objem 3	403,12 m³
Objem 2	1967,77 m³
Celkový součet:	2370,89 m³

[illegible]

		<b>P+PLUS PROJEKTOWA I INŻYNIERSKA S.A.S.</b> Sp. z o.o. z siedzibą w Warszawie ul. 42o 22 873 111, fax: 42o 22 873 847 dplus@p+.pl	
PROJEKTOWA I INŻYNIERSKA S.A.S.		Wzrostawa Paw. KUBENA	
Hlavní inženýr projektu: Ing. Alois PRAGER		Zdob. projektant: Ing. Václav NYČ	
MÚ (OÚ): Praha 6		Kde: Hl. m. Praha	
Investor: Hlavní město Praha, Mariánské náměstí 2, 110 01 Praha 1		Datum:	
Znakové Účtov. - doplnění hrubého předčistění před HČS Č. investiční akce 1/2/P31/00		Súpist:	
D1. DOKUMENTACE STAVBY D1.1. Archivace předchozích staveb		Číslo zakázky:	
SO 01 OBJEKT HRUBÉHO PŘEDČISTĚNÍ		Město:	
Osazen:		Podat formát: A4	
3D POHLEDY - NOVÝ STAV 2		Číslo přílohy:	
		D.1.2.18	
		Payer:	
		Č. ko.	