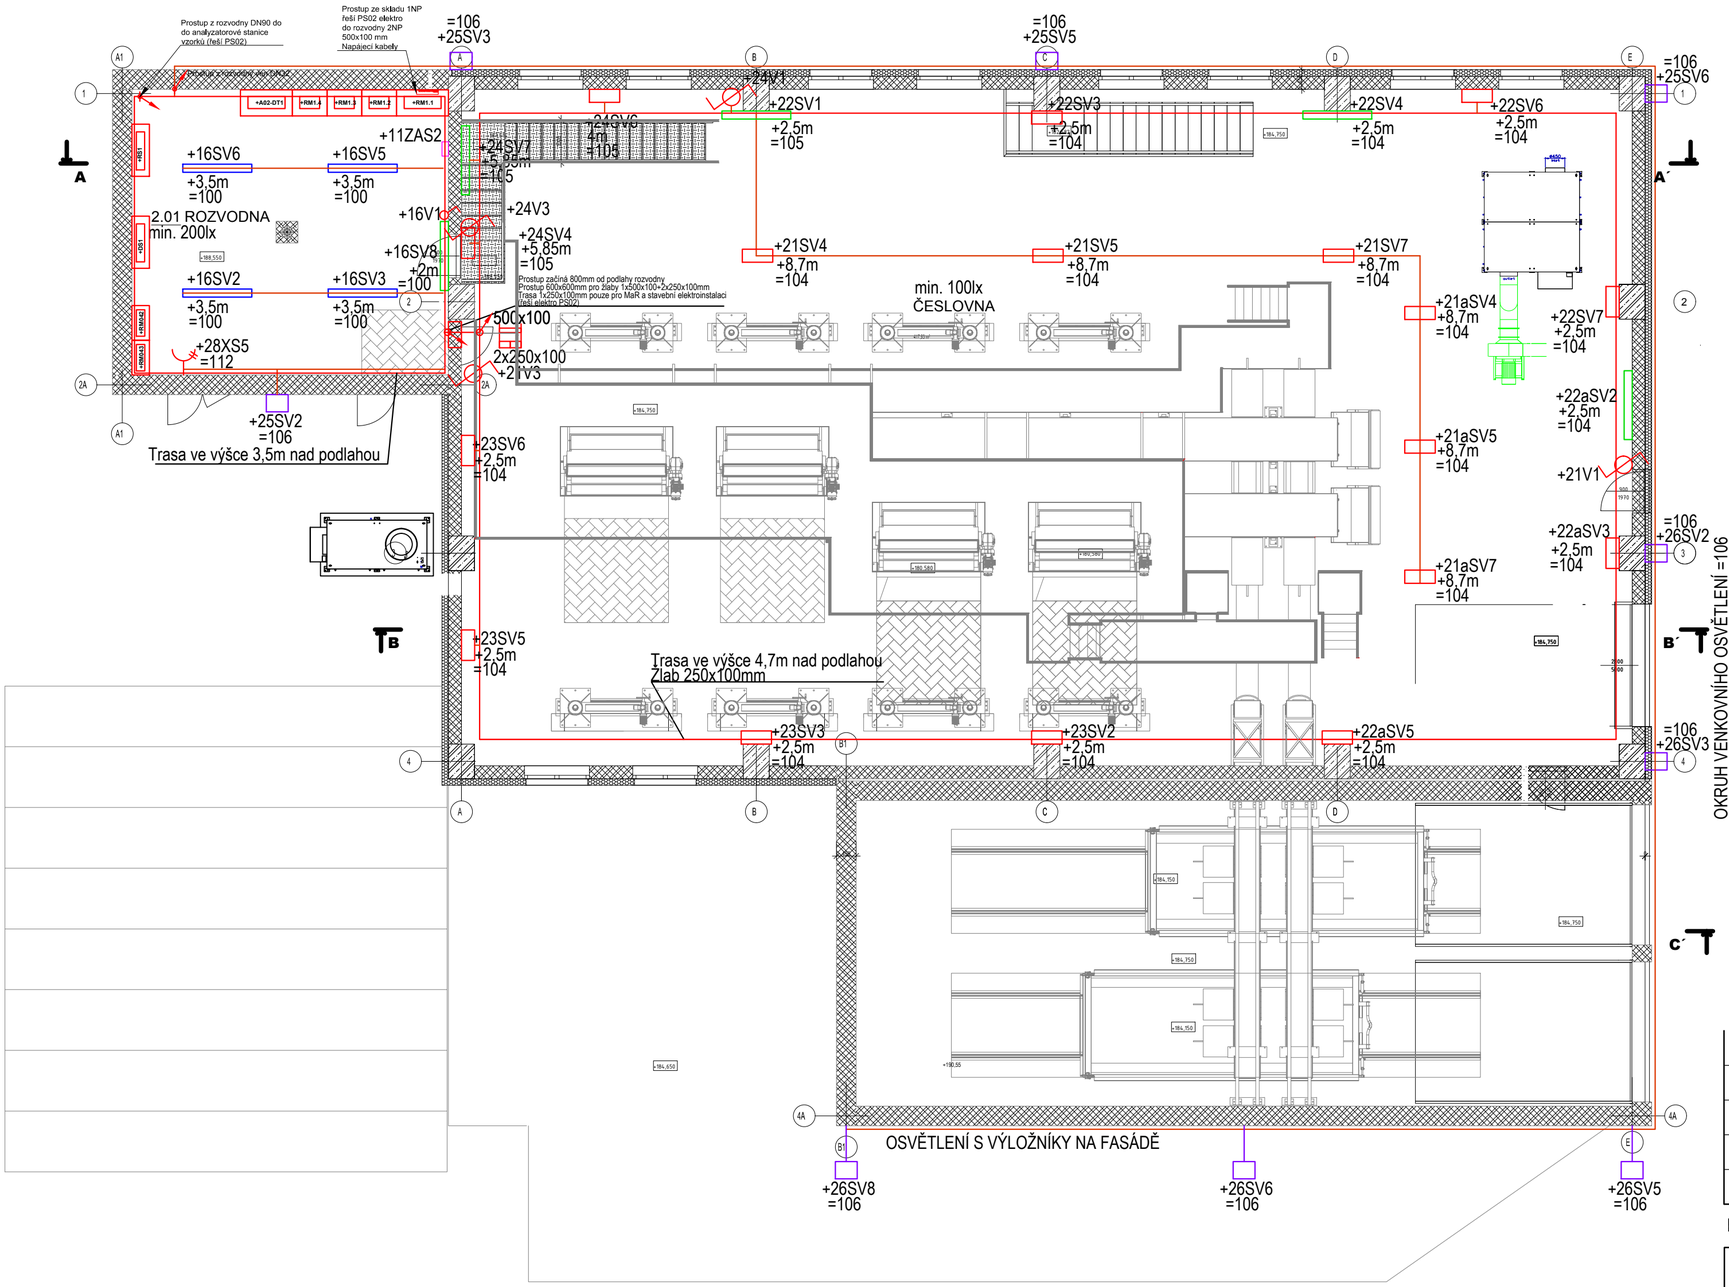

LEGENDA:

- HLAVNÍ KABELOVÁ TRASA 250x100mm
- VEDLEJŠÍ KABELOVÁ TRASA, TRUBKA PEVNÁ/OHEBNÁ DN20,DN25,DN32
- ROZVADĚČ
- MXY — MOTOR/SERVOPOHON
- STOUPAJÍCÍ VEDENÍ/PRŮRAZ
- KLESAJÍCÍ VEDENÍ/PRŮRAZ
- CENTRAL/TOTAL STOP
- PE — EKVIPOTENCIÁLNÍ SVORKOVNICE (1xFeZn 30x5, 2x H07VK 95mm2, 7xH07VK 25mm)
- MET/PE — HLAVNÍ OCHRANNÁ PŘÍPOJNICE/POMOCNÁ PŘÍPOJNICE PE - PŘÍPOJNICE CU 100x10mm
- PRŮMYSLOVÝ VYPÍNAČ NA STĚNU ŘAZENÍ č. 6
- PRŮMYSLOVÝ VYPÍNAČ NA STĚNU ŘAZENÍ č. 1
- PRŮMYSLOVÁ DVOUJZÁSUVKA S KRYTEM, 230VAC/16A, IP55
- Provozní osvětlení 230VAC, 2x58W 1590x186x110m (DxŠxH)
- Nouzové trvalé osvětlení 230VAC,2x58W, 1h 1590x186x110m (DxŠxH)
- Venkovní osvětlení 230VAC,1x400W 505x400x155mm (DxŠxH)
- Provozní osvětlení 230VAC,1x150W 701x302x130mm (DxŠxH)
- Zasuvková skříň IP44 500x330x150mm (VxŠxH)
  - 1x zásuvka 32A/400V/5P
  - 2x zásuvka 16A/400V/5P
  - 4x zásuvka 16A/230V/3P
  - 1x Proudový chránič 40A/4/30mA

Index:	Datum:	Změny:	Vypracoval:
Rev. C			
Rev. B			
Rev. A			

k.ú.Bubeneč (730106) Souřadnicový systém JTSK, výškový systém Bpv

d plus
PROJEKTOVÁ A INŽENÝRSKÁ A.S.
Sokolovská 16/45A, 186 00 Praha 8 - Karlín
tel. +420 221 873 111, fax. +420 221 873 247
www.d-plus.cz
d-plus@d-plus.cz

Hlavní inženýr projektu: Ing. Aleš PRAGER	Zodp. projektant: Ing. Tomáš Lipták	Vypracoval: Ing. Martin Novák	
MÚ (OÚ): MÚ Praha 6	Kraj: Hlavní město Praha	Datum:	01/2020
Investor: Hlavní město Praha, Mariánské náměstí 2, 110 01 Praha 1		Stupeň:	DPS
Zakázka: ÚČOV - doplnění hrubého předčištění před HČS číslo investiční akce 1/2/P31/00 D.1 DOKUMENTACE TECHNICKÝCH A TECHNOLOGICKÝCH ZAŘÍZENÍ D.1.4.4 STAVEBNÍ ELEKTROINSTALACE		Číslo zakázky:	4053/1/2018
		Měřítko:	1:100
		Počet formátů A4:	4 A4 — Č. kopie:
Obsah: PŮDORYS STAVEBNÍ ELEKTROINSTALACE 2. NP		Číslo přílohy: D.1.4.4.7	Revize: