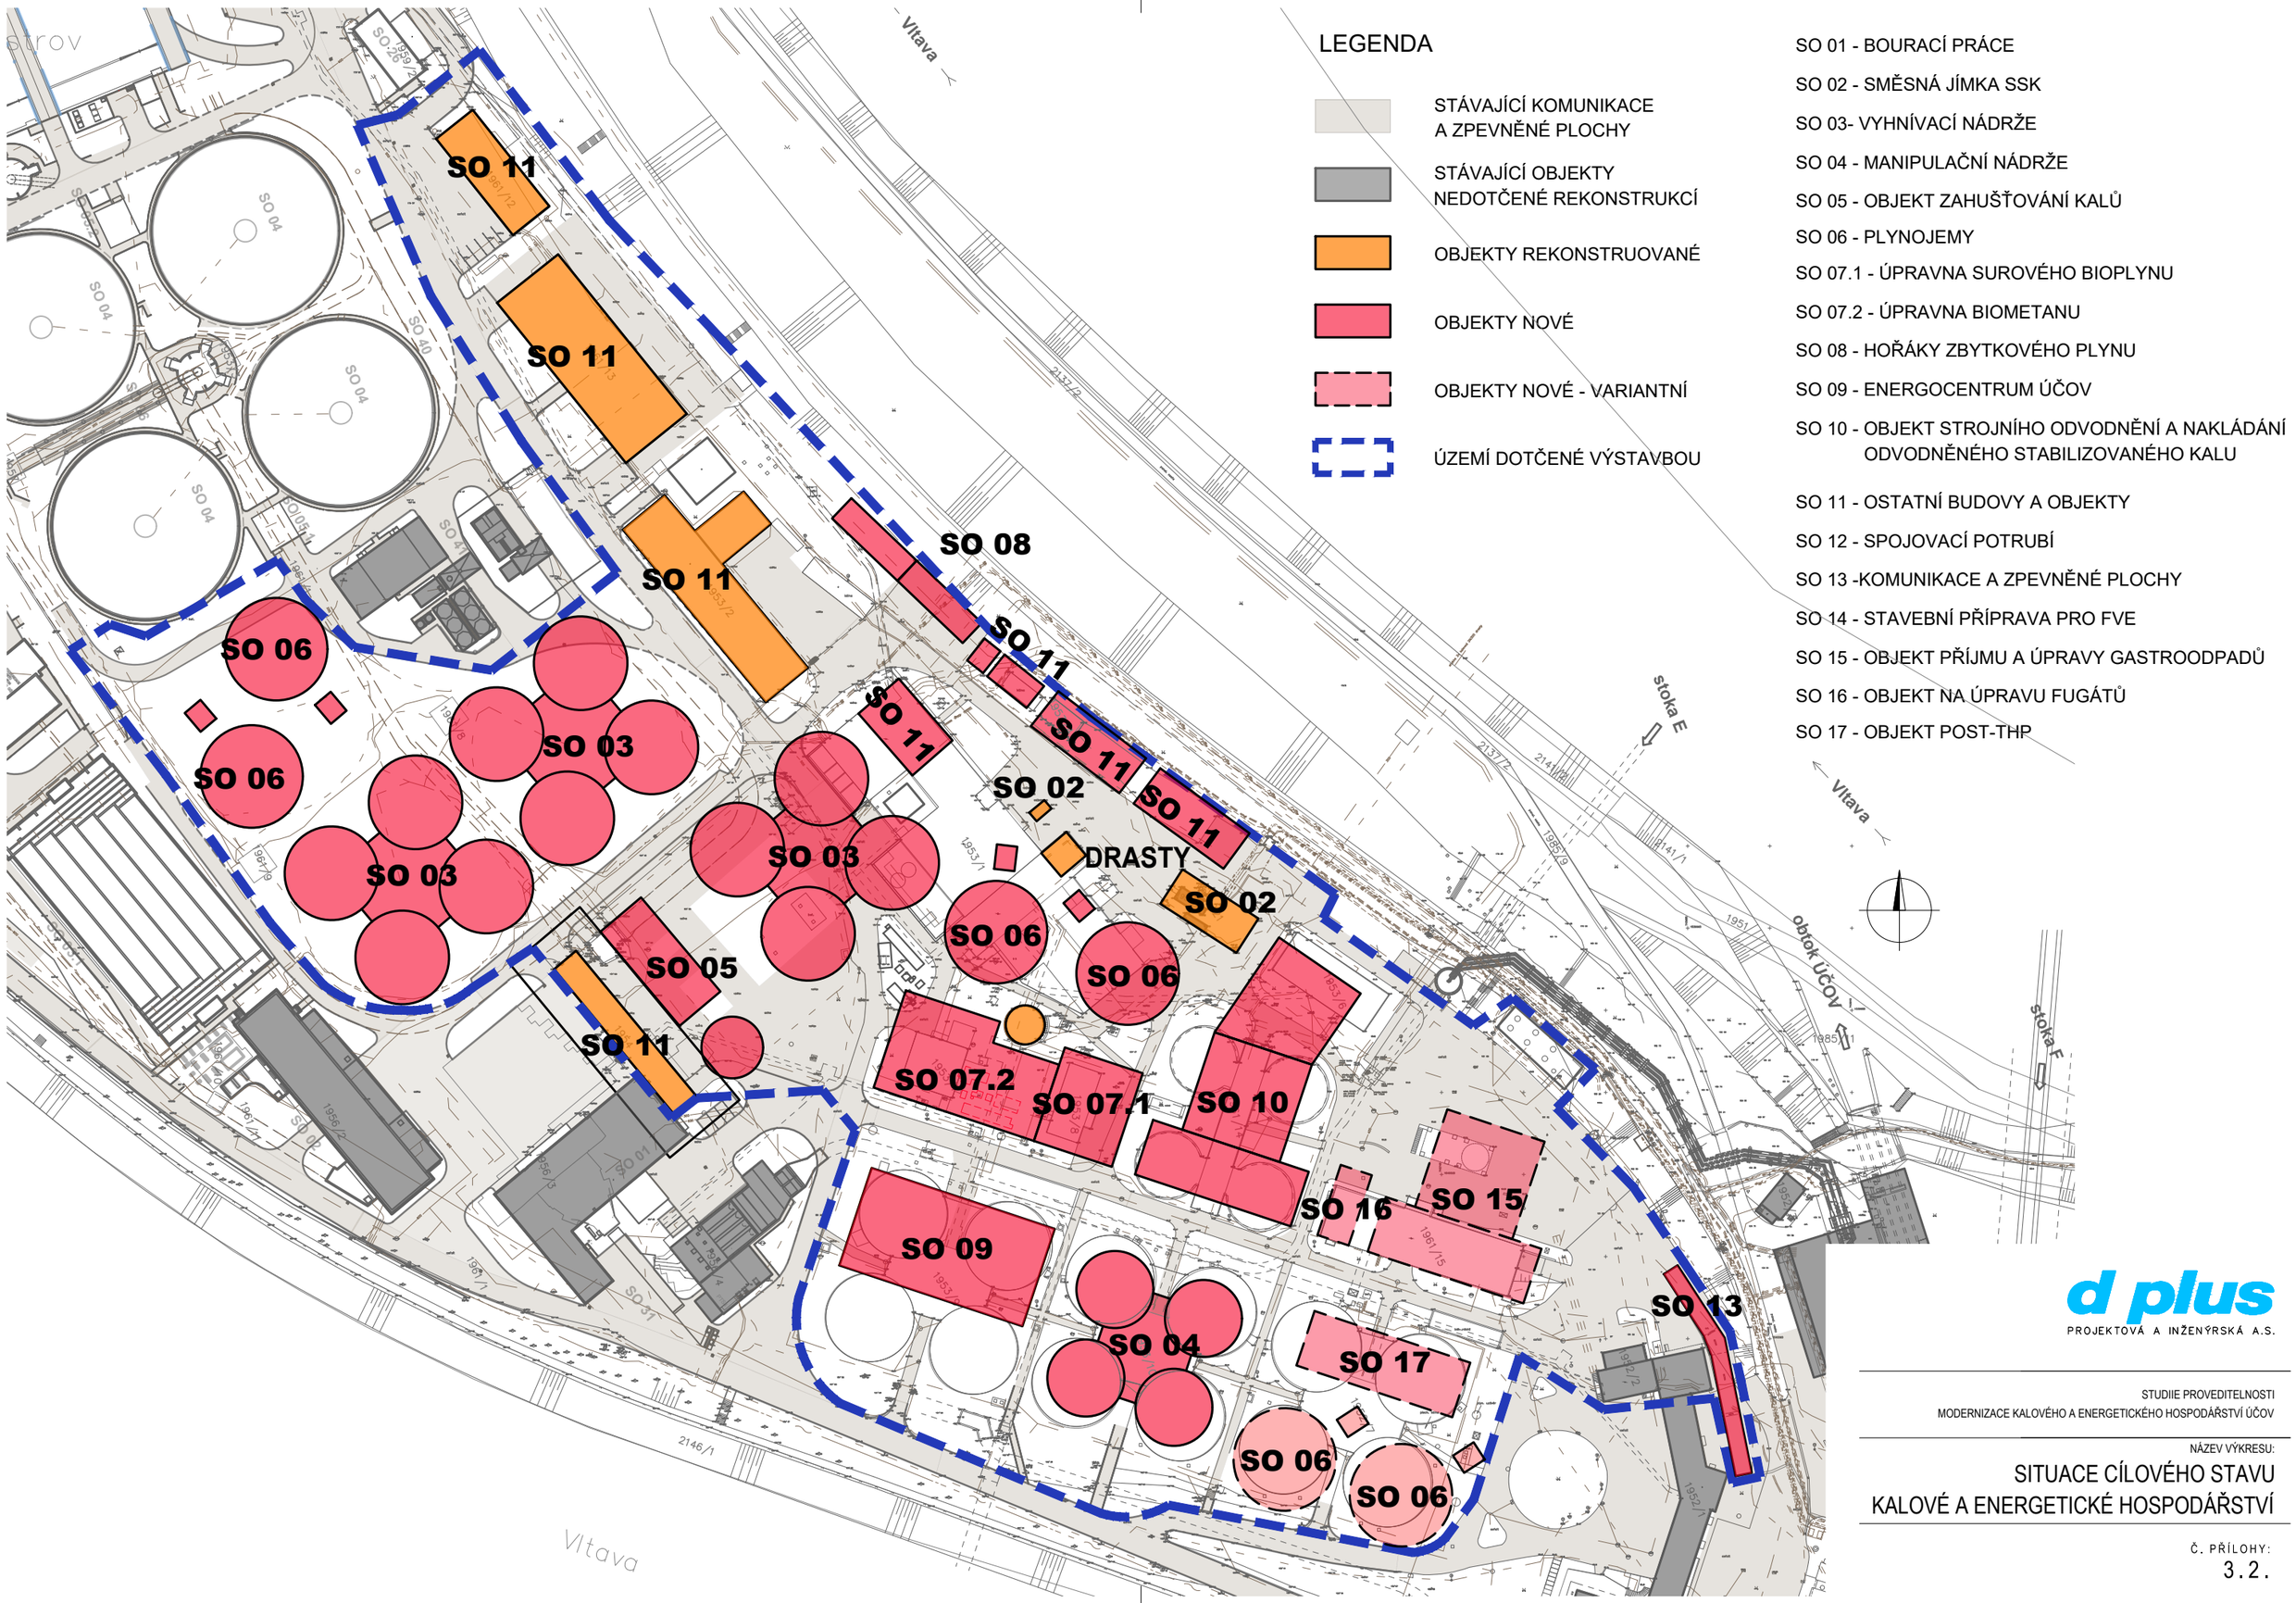

d plus
PROJEKTOVÁ A INŽENÝRSKÁ A.S.

STUDIIE PROVEDITELNOSTI
MODERNIZACE KALOVÉHO A ENERGETICKÉHO HOSPODÁŘSTVÍ ÚČOV

NÁZEV VÝKRESU:
SITUACE CÍLOVÉHO STAVU
KALOVÉ A ENERGETICKÉ HOSPODÁŘSTVÍ

Č. PŘÍLOHY:
3.2.