




Pohled Severní 1 : 100

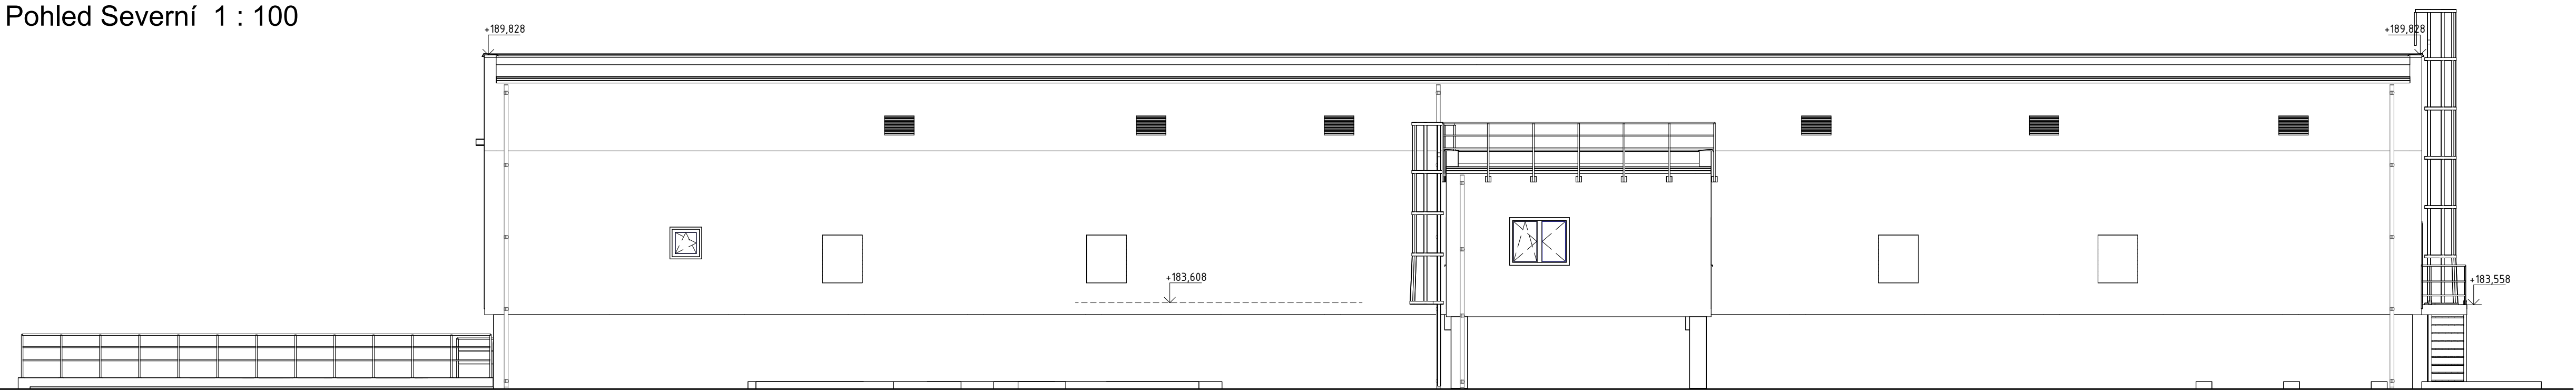


Pohled Západní 1 : 100

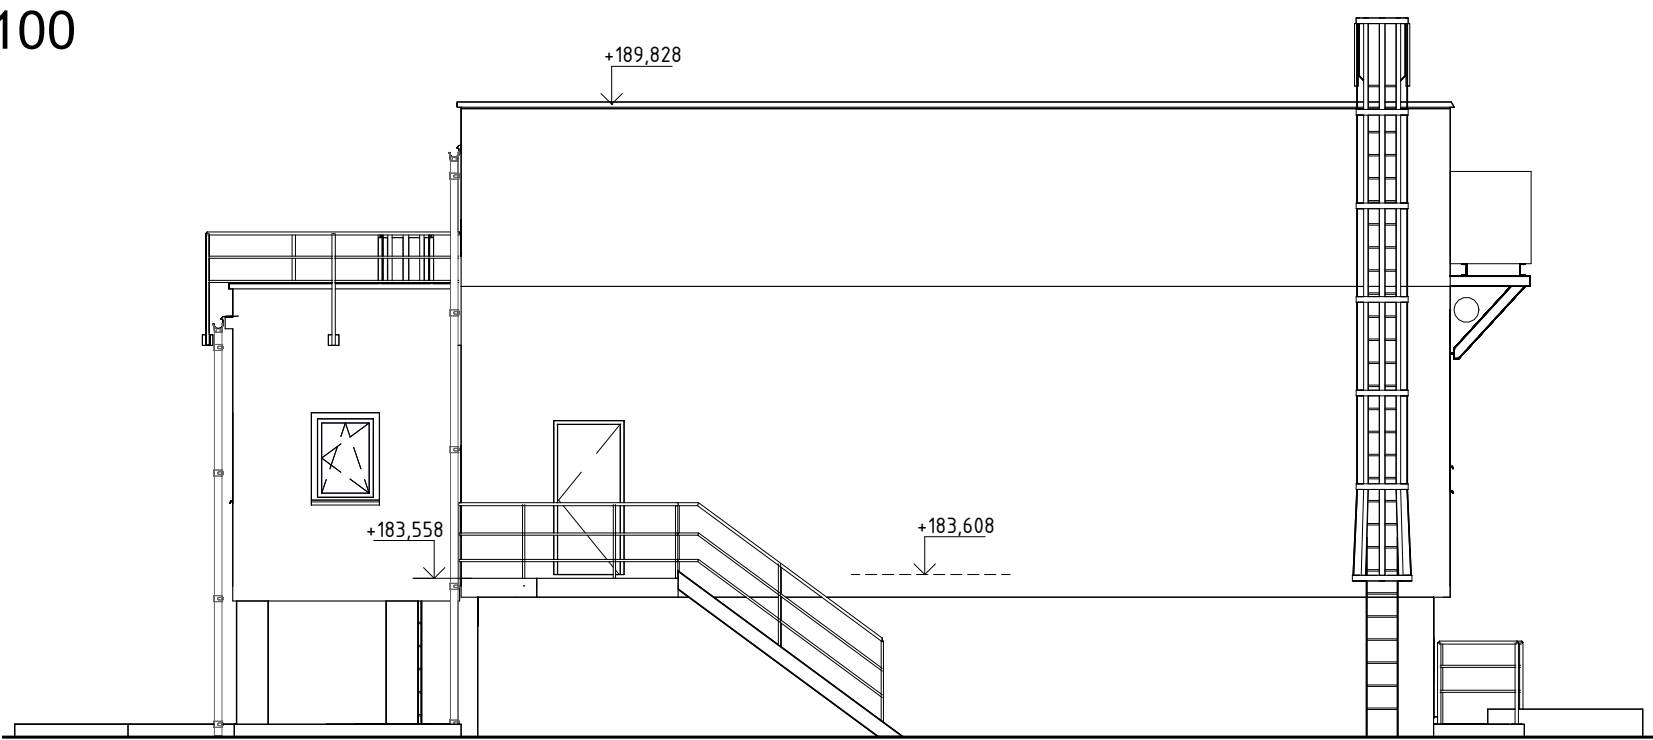

Pohled Jižní 1 : 100

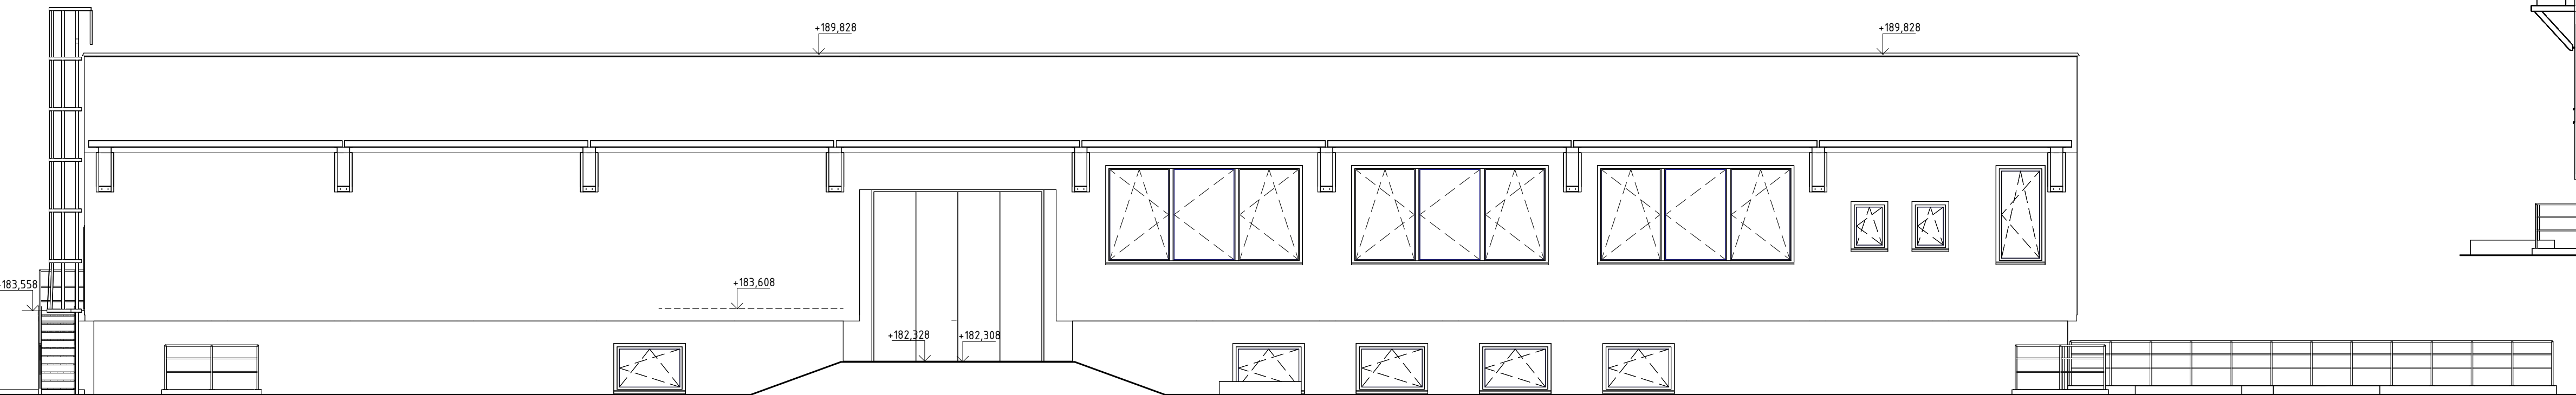

Pohled Východní 1 : 100

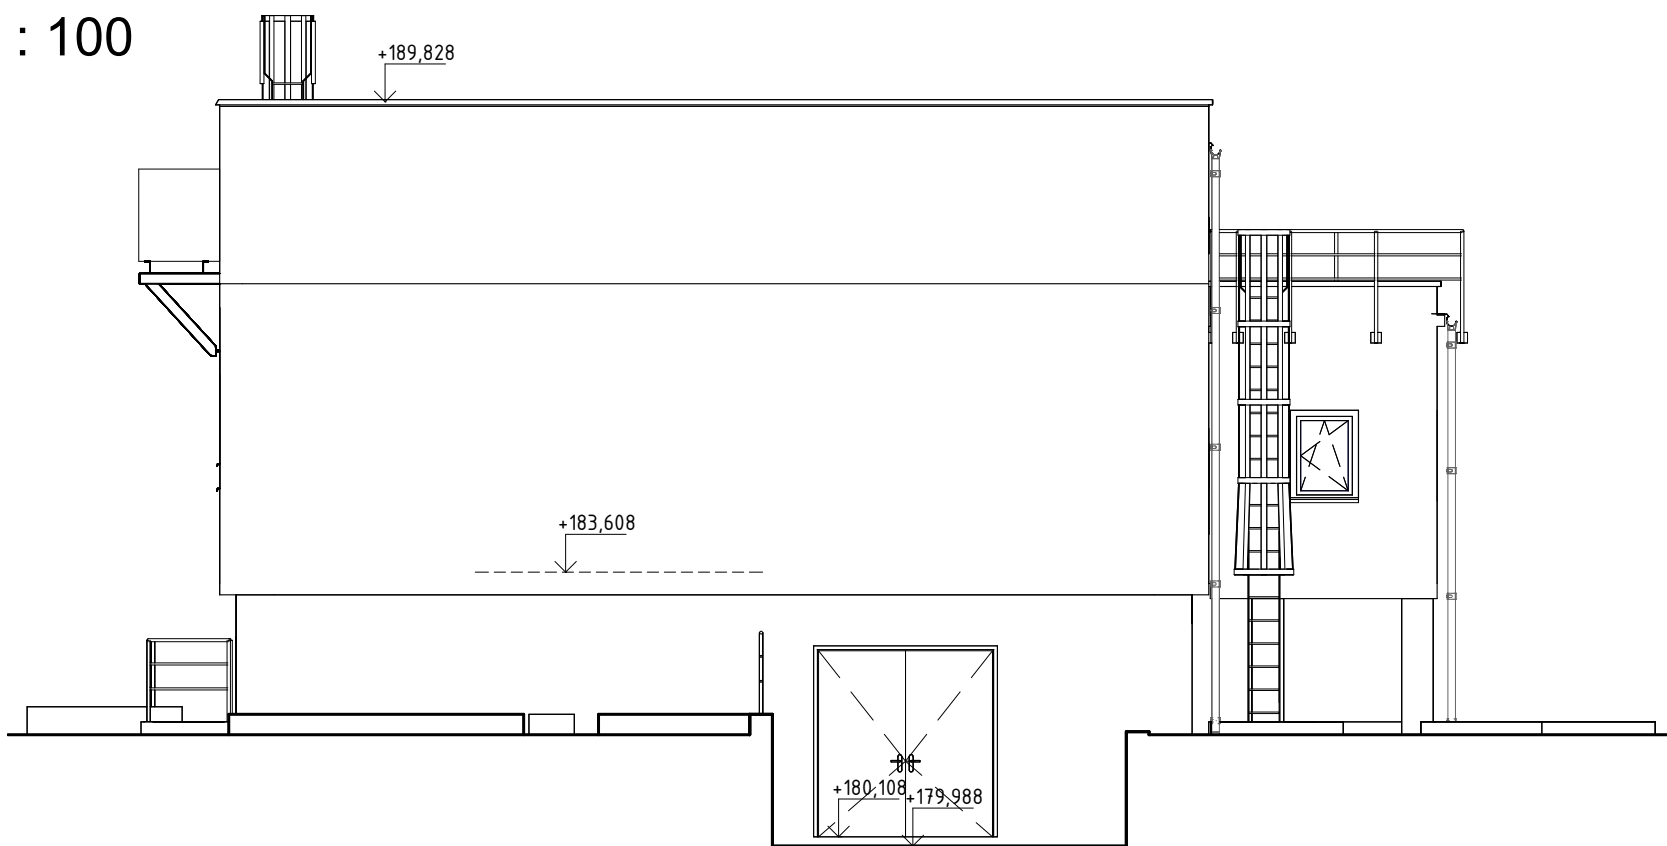

d plus
PROJEKTOVÁ A INŽENÝRSKÁ A.S.

Sokolovská 16/45A, 196 00 Praha 8 - Karlín
tel. +420 221 873 111

www.d-plus.cz
d-plus@d-plus.cz

12.03.2023 10:20:33

Hlavní inženýr projektu: Ing. Jindřich SLÁMA, Ph.D.	Zodp. projektant: Ing. Karolína BORSKÁ	Vypracoval Ing. Radek VOJTA		
MÚ (OÚ): Praha 6	Kraj: Hl. m. Praha	Datum:	12/2022	
Investor: Pražská vodohospodářská společnost a.s., Evropská 866/67, 160 00, Praha 6		Stupeň:	Studie	
Zakázka: Modernizace kalového a energetického hospodářství ÚČOV D.1 DOKUMENTACE STAVEBNÍCH A INŽENÝRSKÝCH OBJEKTŮ		Číslo zakázky:	4713/2022	
		Měřítko:	1 : 100	
		Počet formátů A4:	5	
Obsah:		Číslo přílohy:	10.1.27	
S0 01 - Bourací práce ODSTŘEDIVKÁRNA - POHLEDY		Revize:		
		Č. kópie:		