




PŮDORYS

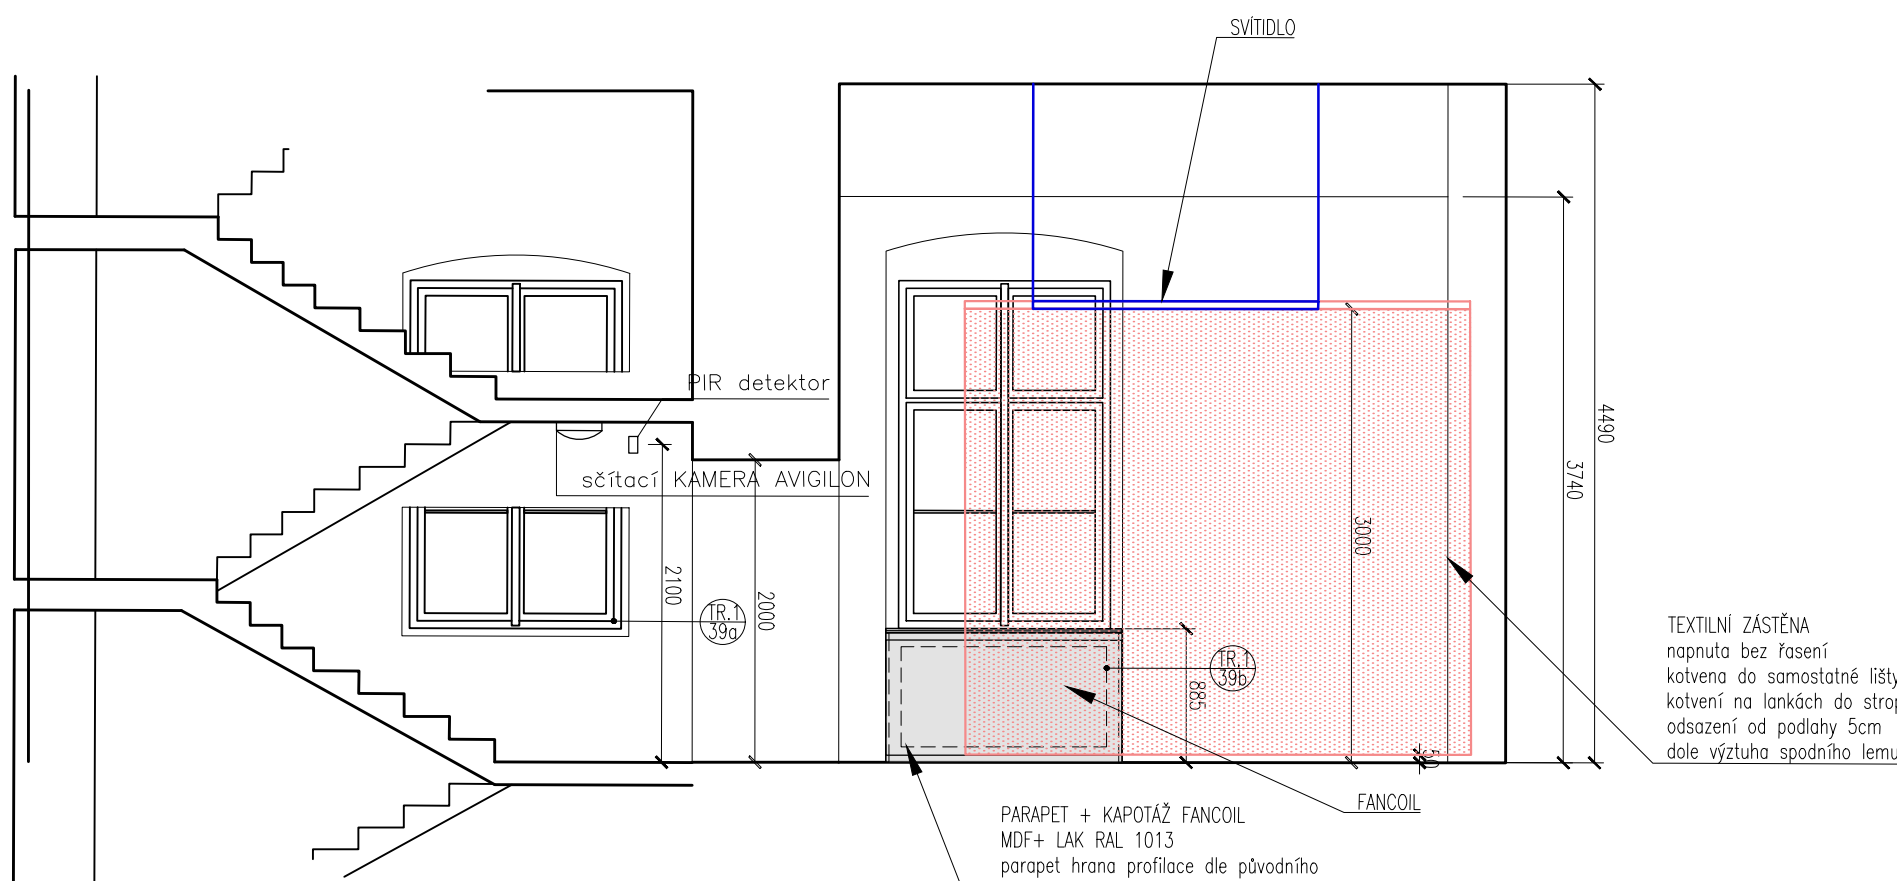


POHLED 3-3

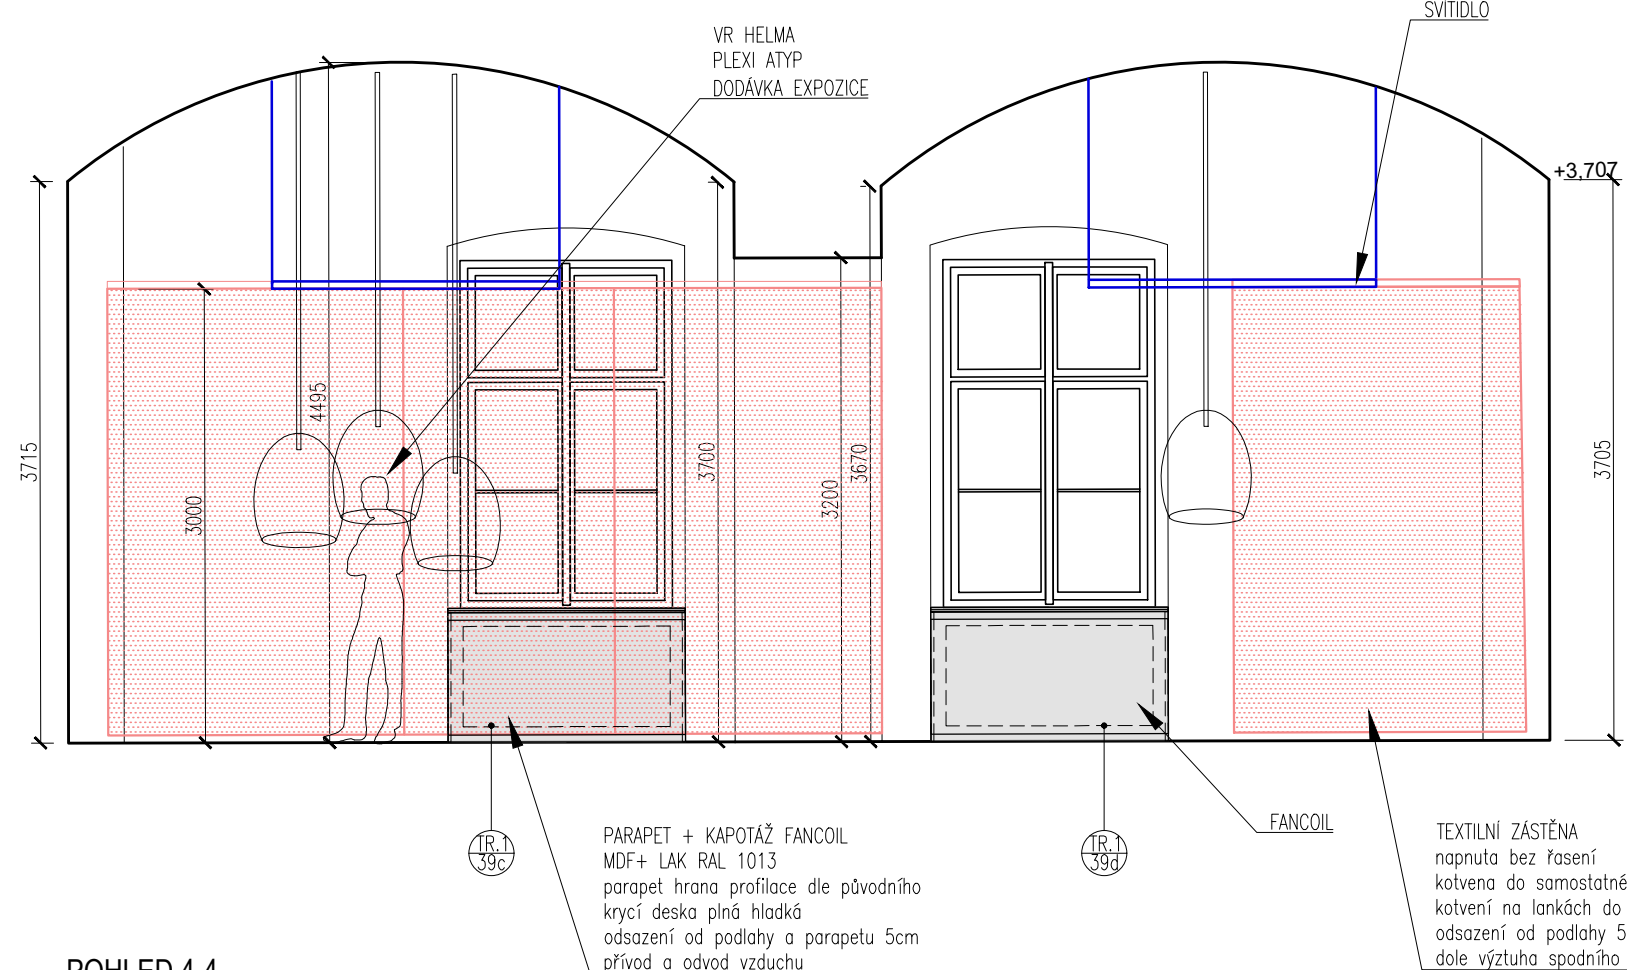

POHLED 4-4

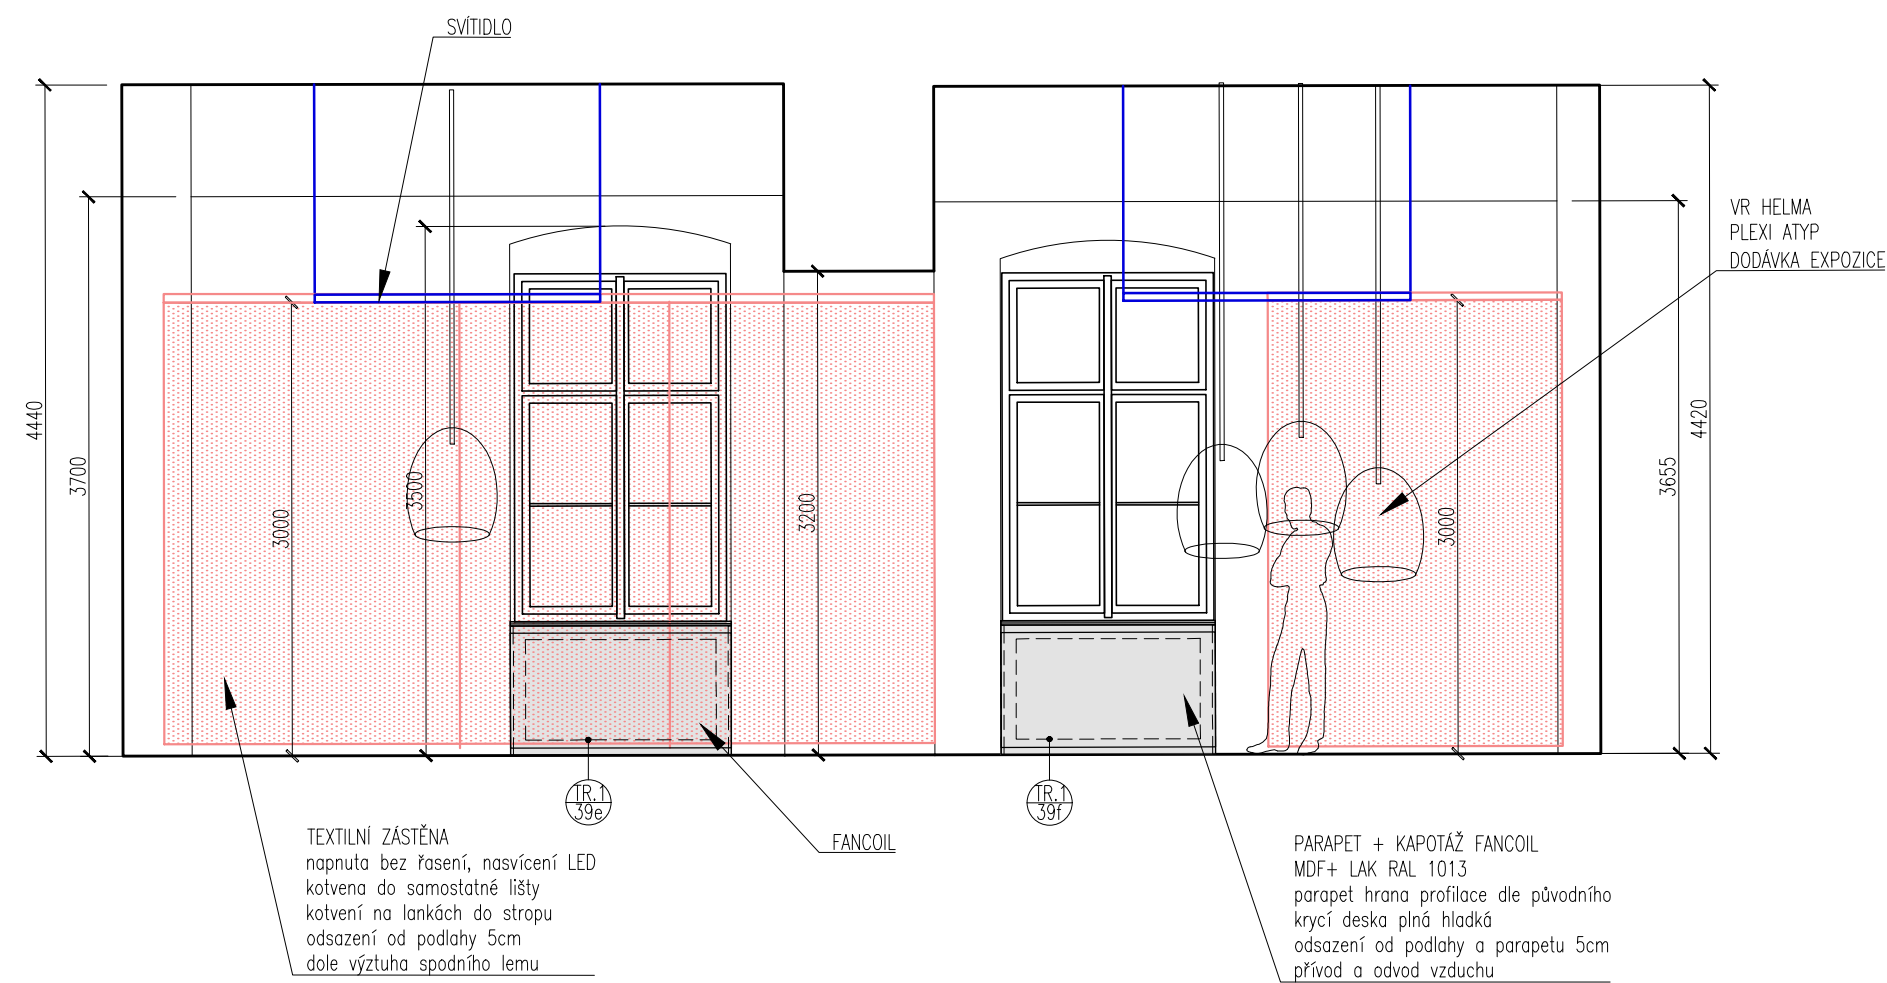

POHLED 1-1

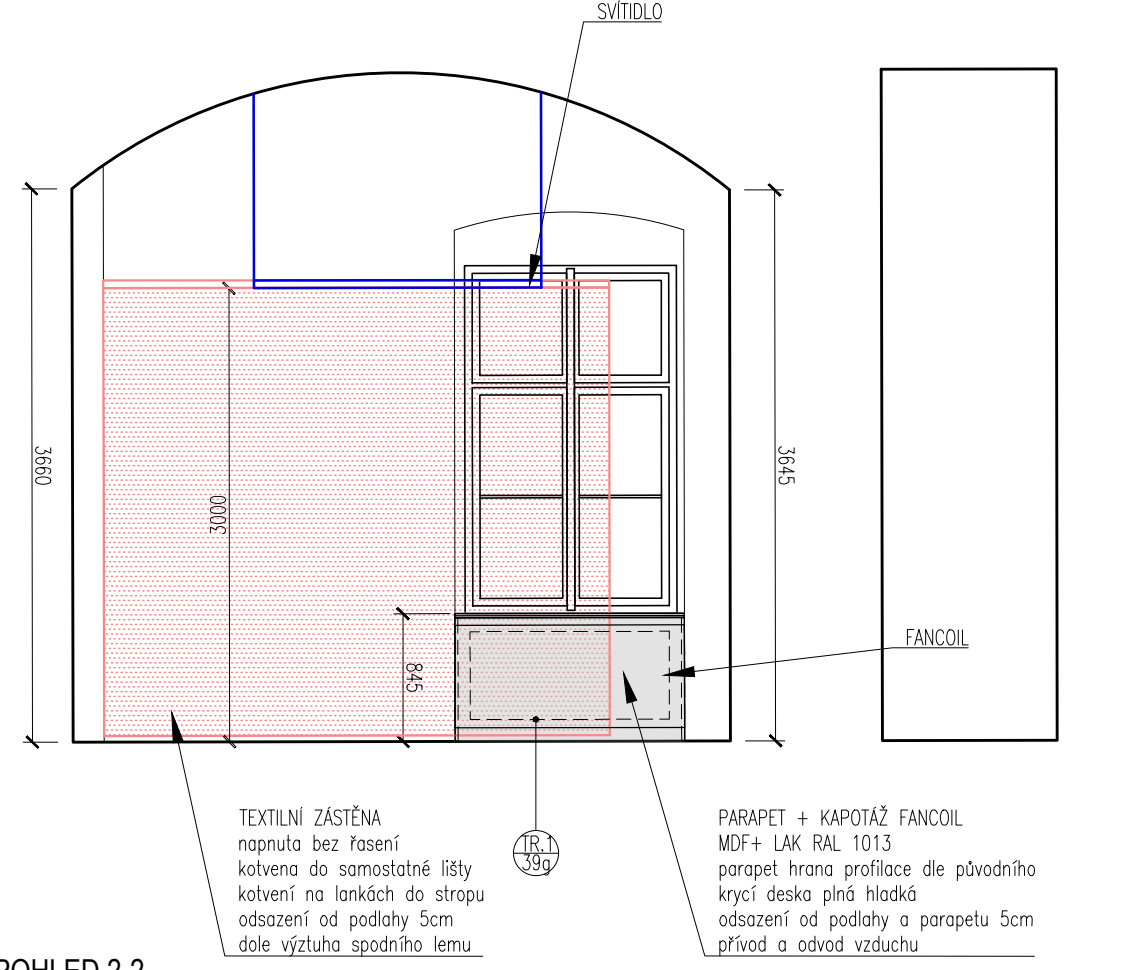

POHLED 2-2

© CMC architects a.s. AUTORSKÁ PRÁVA VYHRAZENA	
NAZEV PROJEKTU: <b>REVITALIZACE OBJEKTŮ A PROSTORŮ KORUNNÍ, P10</b> číslo investičních akcí 1/4/A52/00, 1/4/F87/00, 1/4/F87/01, 1/4/A52/02	
INVESTOR: Hlavní město Praha, zást. Pražskou vodohospodářskou společností a.s. Evropská 866/67, 160 00 Praha 6 - Vokovice IČO 25656112	autoři návrhu: Dipl. arch. David R. Chisholm, ČKA Akad. arch. Vít Mášlo, ČKA projektovní team: Ing. arch. Pavel Paseka, ČKA Ing. arch. Gabriela Sekyrová Ing. arch. Anna Peteršková Mgr. art. Ing. Michal Auxt Ing. arch. Aneta Všecková Zádáková Ing. arch. Magdalena Nečasová
GENERALNÍ PROJEKTANT: CMC architects a.s. Jankovcova 1037/49, 170 00, Praha 7 IČO: 26145359 T: (+420) 724 191 909 E: email@cmca.cz kontaktní osoba: Ing. arch. Evžen Dub, ČKA	<b>CMCARCHITECTS</b>
PROJEKTANT: ENGINEERS CZ s.r.o. V Hájí 1092/15 170 00, PRAHA 7 IČO: 24127663 T: (+420) 252 546 463 info@engineers-cz.cz	<b>ENGINEERS CZ</b> V Hájí 1092/15, 170 00 PRAHA 7 - Holešovice IČO: 24127663 Tel: +420 252 546 463 E-mail: info@engineers-cz.cz www.engineers-cz.cz
PROJEKTANT ČÁSTI: CMC architects a.s. Jankovcova 1037/49, 170 00, Praha 7 IČO: 26145359 T: (+420) 724 191 909 E: email@cmca.cz	<b>CMCARCHITECTS</b>
RAZITKO: SCHEMA: PARE: 	LEGENDA INVESTIČNÍCH AKCÍ 1 INVESTIČNÍ AKCE 1/4/F87/00 Obnova pláště a střechy provozního objektu Korunní, P10 1 INVESTIČNÍ AKCE 1/4/F87/01 Obnova pláště a střechy provozního objektu Korunní, P10 - vodotěsná věž 2a INVESTIČNÍ AKCE 1/4/A52/00 Rekonstrukce VDU Korunní, P10 (expozitní vodojem) 2b INVESTIČNÍ AKCE 1/4/A52/02 Rekonstrukce VDU Korunní, P10 (funkční vodojem) 3 INVESTIČNÍ AKCE 1/4/A52/02 Revitalizace objektů a prostorů VDU Korunní, P10
OBJEKT:	± 0,000 = XXX,XXX Bpv SO 0101, SO 0102
NAZEV VÝKRESU:	814_EXPOZICE 4.NP
ČÁST:	ARCHITEKTONICKÉ A STAVEBNÉ TECHNICKE ŘEŠENÍ - INTERIÉR
STUPĚŇ:	DOKUMENTACE PRO PROVÁDĚNÍ STAVBY
ZODPOVĚDNÝ PROJEKTANT:	Akad. arch. Vít Mášlo
MANAŽER PROJEKTU:	Ing. arch. Evžen Dub
HP:	Ing. Petr Jodas
VYPRACOVAL:	Ing. arch. Magdalena Nečasová
MĚŘITNO:	1:50
DATUM:	28.02.2022
INDEX:	369 DPS 1 0101_0102 INT 814
PROJEKT FÁZE INVESTIČNÍ AKCE ČÍSLO OBJEKTU ČÁST ČÍSLO VÝKRESU	00