




PŮDORYS

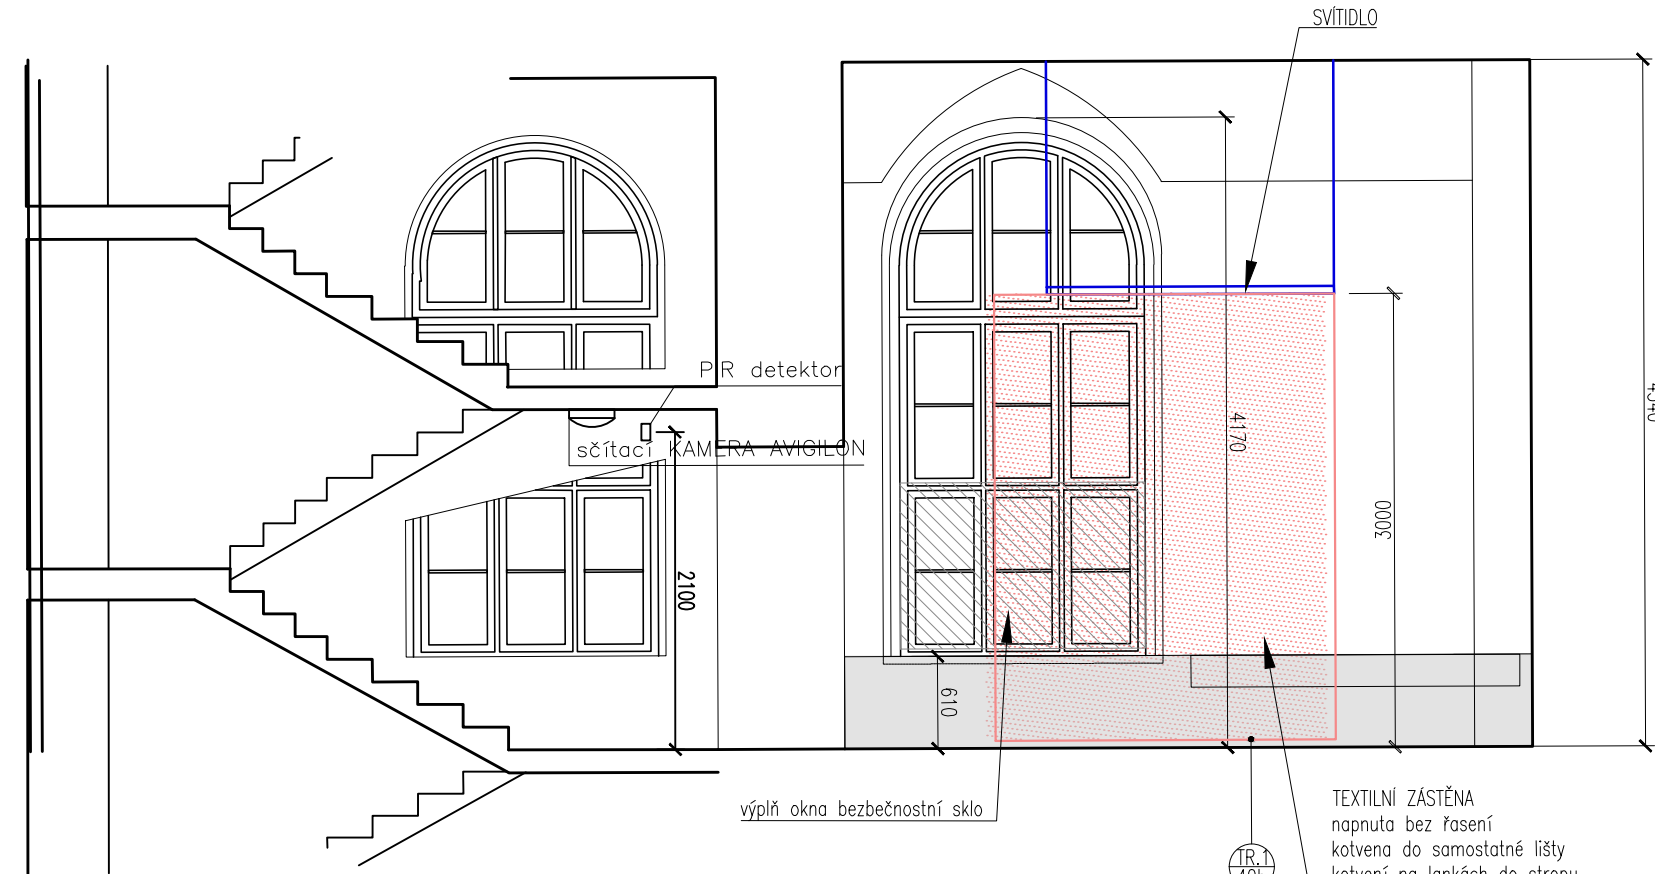


POHLED 3-3

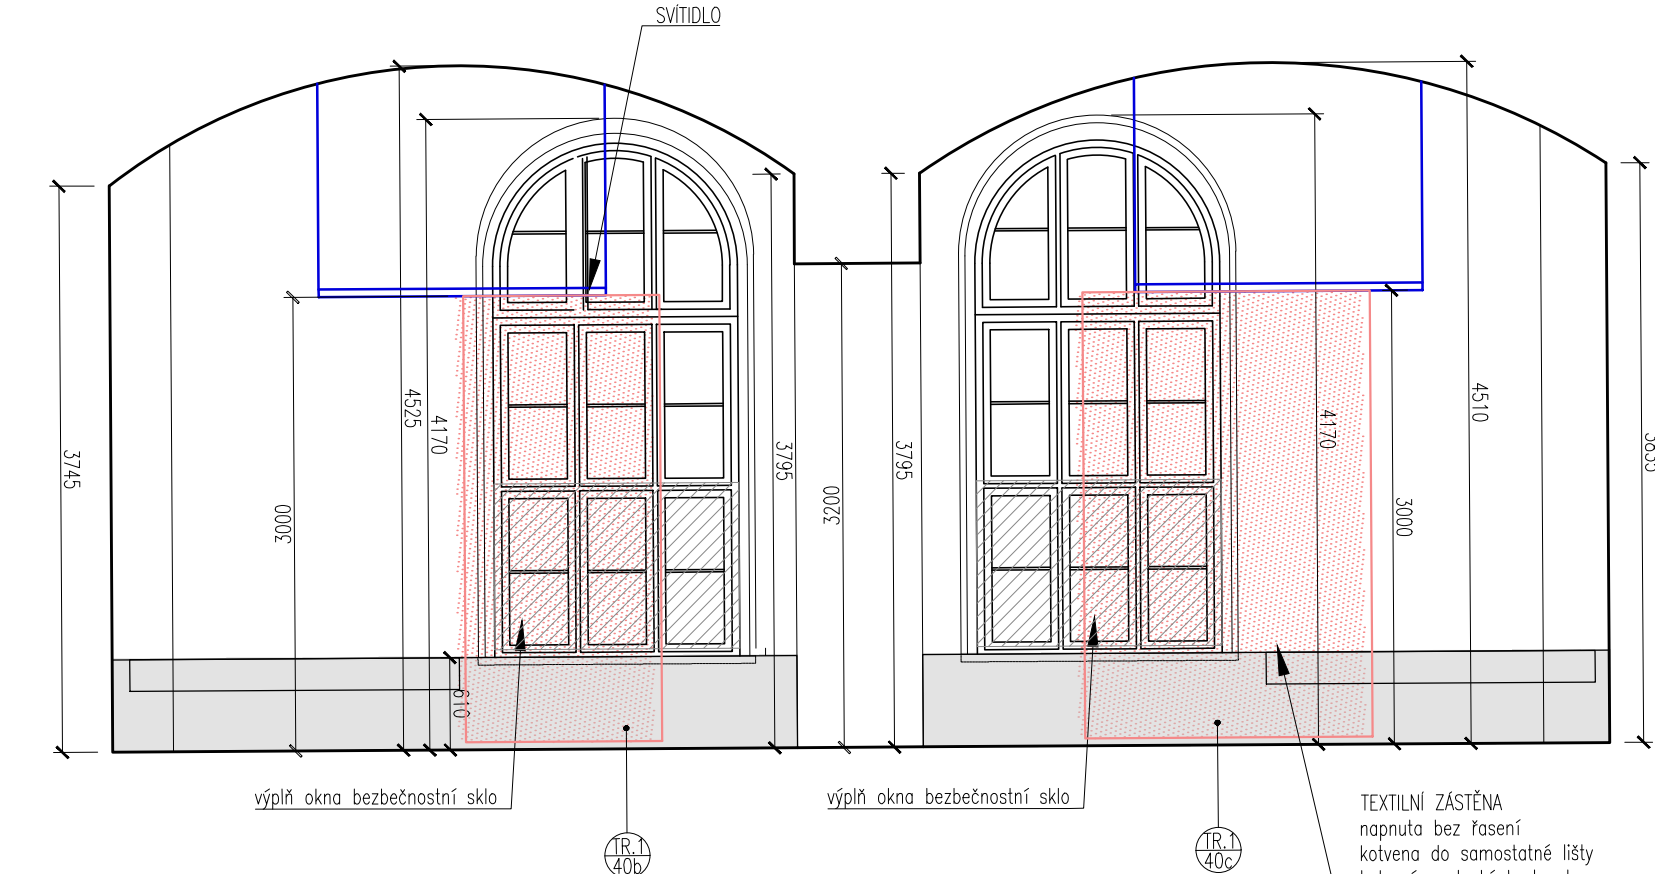

POHLED 4-4

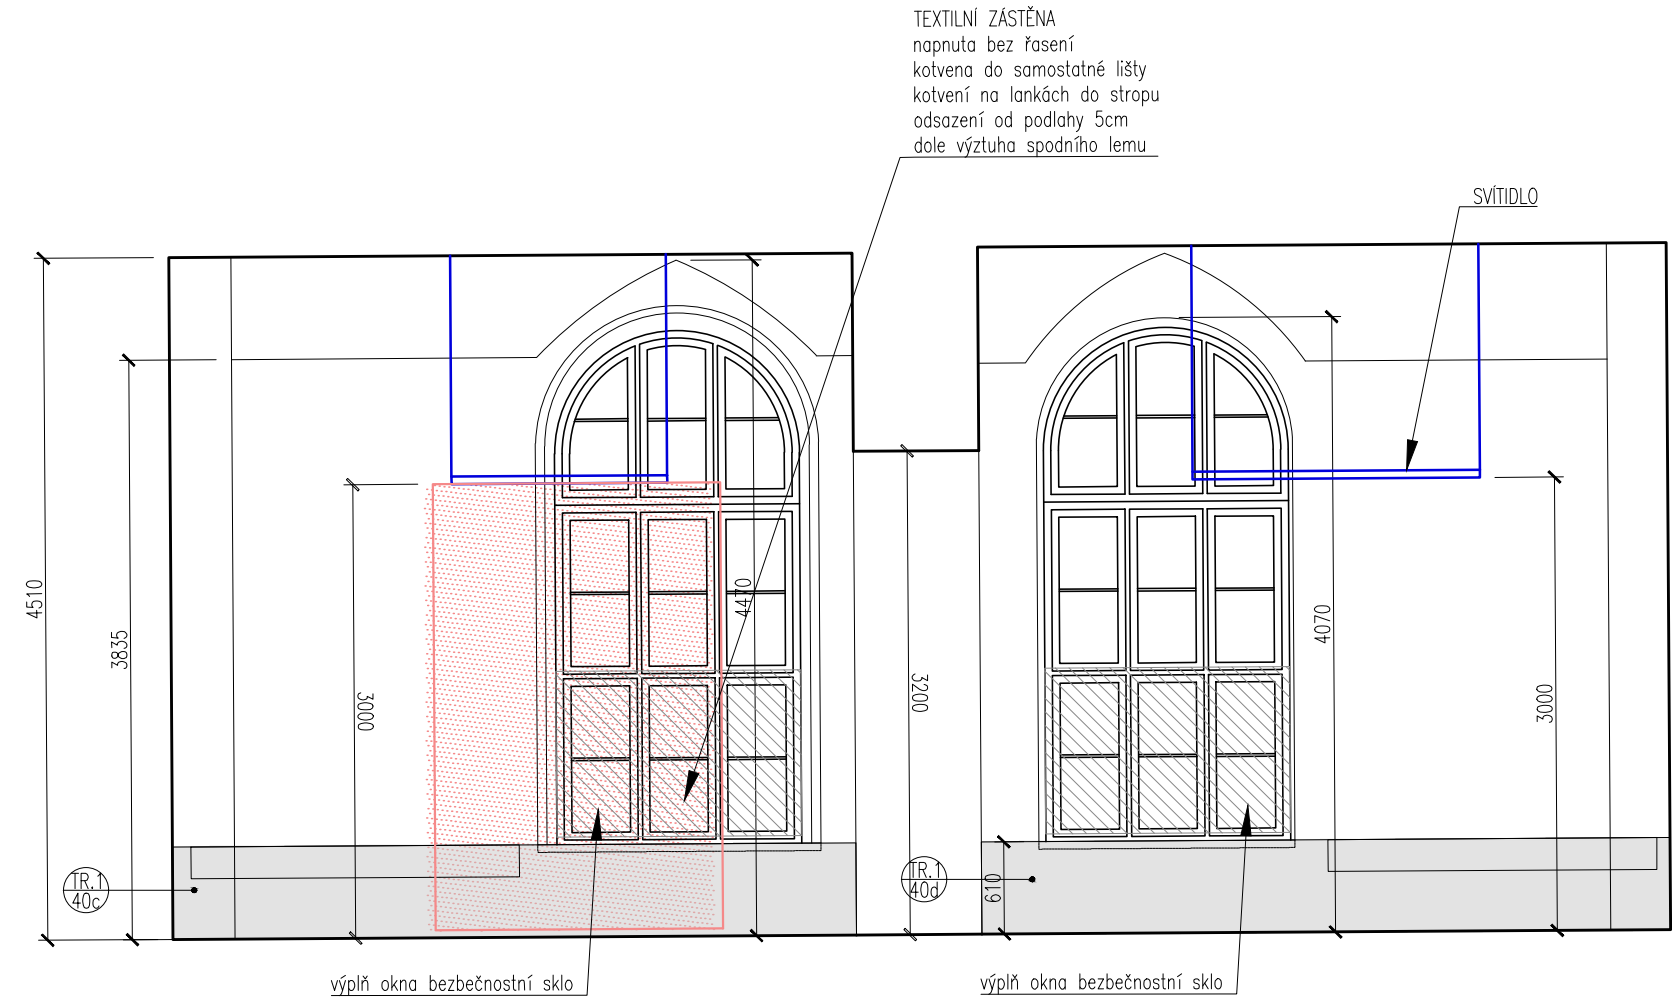

POHLED 1-1

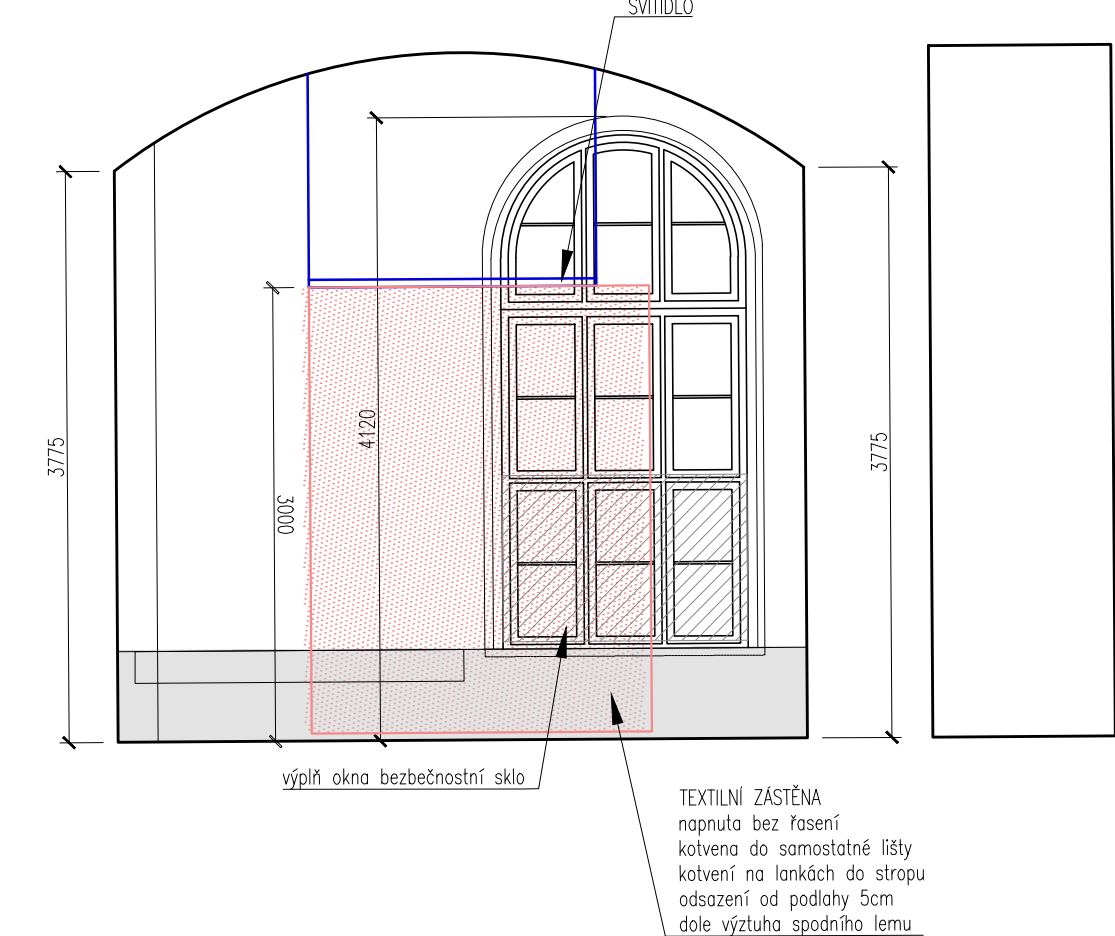

POHLED 2-2

© CMC architects a.s. AUTORSKÁ PRÁVA VYHRAZENA

### REVITALIZACE OBJEKTŮ A PROSTORŮ KORUNNÍ, P10

čísla investičních akcí 1/4/A52/00, 1/4/F87/00, 1/4/F87/01, 1/4/A52/02

INVESTOR: Hlavní město Praha, zast. Pražskou vodohospodářskou společností a.s. Evropská 866/87, 160 00 Praha 6 - Vokovice IČO 25656112

GENERALNÍ PROJEKTANT: CMC architects a.s. Jankovcova 1037/49, 170 00, Praha 7 IČO: 26145359 T: (+420) 724 191 909 E: email@cmca.cz

autoři návrhu: Dipl. arch. David R. Chisholm, ČKA Akad. arch. Vít Mášlo, ČKA projektovní tým: Ing. arch. Pavel Paseka, ČKA Ing. arch. Gabriela Sekyrová Ing. arch. Anna Peterková Mgr. art. Ing. Michal Auxt Ing. arch. Aneta Všecková Zádáková Ing. arch. Magdaléna Nečasová

PROJEKTANT: ENGINEERS CZ s.r.o. V Hájí 1092/15 170 00, PRAHA 7 IČO: 24127663 T: (+420) 252 546 463 info@engineers-cz.cz

PROJEKTANT ČÁSTI: CMC architects a.s. Jankovcova 1037/49, 170 00, Praha 7 IČO: 26145359 T: (+420) 724 191 909 E: email@cmca.cz

RAZITKO: SCHEMA: PARE:

LEGENDA INVESTIČNÍCH AKCÍ

- 1 INVESTIČNÍ AKCE 1/4/F87/00 Obnova pláště a střechy provozního objektu Korunní, P10
- 1 INVESTIČNÍ AKCE 1/4/F87/01 Obnova pláště a střechy provozního objektu Korunní, P10 - vodotěsná věž
- 2a INVESTIČNÍ AKCE 1/4/A52/00 Rekonstrukce VDU Korunní, P10 (expozitní vodojem)
- 2b INVESTIČNÍ AKCE 1/4/A52/00 Rekonstrukce VDU Korunní, P10 (funkční vodojem)
- 3 INVESTIČNÍ AKCE 1/4/A52/02 Revitalizace objektů a prostorů VDU Korunní, P10

± 0,000 = XXX,XXX BpV

OBJEKT: SO 0101, SO 0102

NAZEV VÝKRESU: 815\_EXPOZICE 5.NP

ČÁST: ARCHITEKTONICKÉ A STAVEBNÉ TECHNICKÉ ŘEŠENÍ - INTERIÉR

STUPEŇ: DOKUMENTACE PRO PROVÁDĚNÍ STAVBY

ZODPOVĚDNÝ PROJEKTANT: Akad.arch. Vít Mášlo

MANAŽER PROJEKTU: Ing. arch. Evžen Dub

HIP: Ing. Petr Jodas

VYPRACOVAL: Ing. arch. Magdaléna Nečasová

MĚŘITNO: 1:50

DATUM: 28.02.2022

INDEX: 369 DPS 1 0101\_0102 INT 815

PROJEKT FÁZE INVESTIČNÍ AKCE ČÍSLO OBJEKTU ČÁST ČÍSLO VÝKRESU

00