


| TABULKA MÍSTNOSTI 4.NP |                 |             |                                 |                                  |             |          |
|------------------------|-----------------|-------------|---------------------------------|----------------------------------|-------------|----------|
| Č. M.                  | NÁZEV MÍSTNOSTI | PLOCHA [m²] | PODLAHA                         | STĚNY                            | STROP       | POZNÁMKY |
| 40.01                  | SCHODIŠTĚ       | 11.73       | REPASE SCHOD. KERAMICKÉ GLAZURY | STUK                             | STUK        |          |
| 40.02                  | VÝSTAVNÍ SN 1   | 22.45       | CEMENTOVÁ STĚNA                 | STUK                             | STUK        |          |
| 40.03                  | VÝSTAVNÍ SN 2   | 22.33       | CEMENTOVÁ STĚNA                 | STUK                             | STUK        |          |
| 40.04                  | VÝSTAVNÍ SN 3   | 21.73       | CEMENTOVÁ STĚNA                 | STUK                             | STUK        |          |
| 40.05                  | PŘEDSÍŇ         | 3.55        | CEMENTOVÁ STĚNA                 | STUK                             | STUK        |          |
| 40.06                  | WC              | 2.43        | VELKOFORMOVÁ OLÁDA              | KERAMICKÝ OKLAD OMYVATELNÁ MŮBLA | SKL PODHLÉD |          |

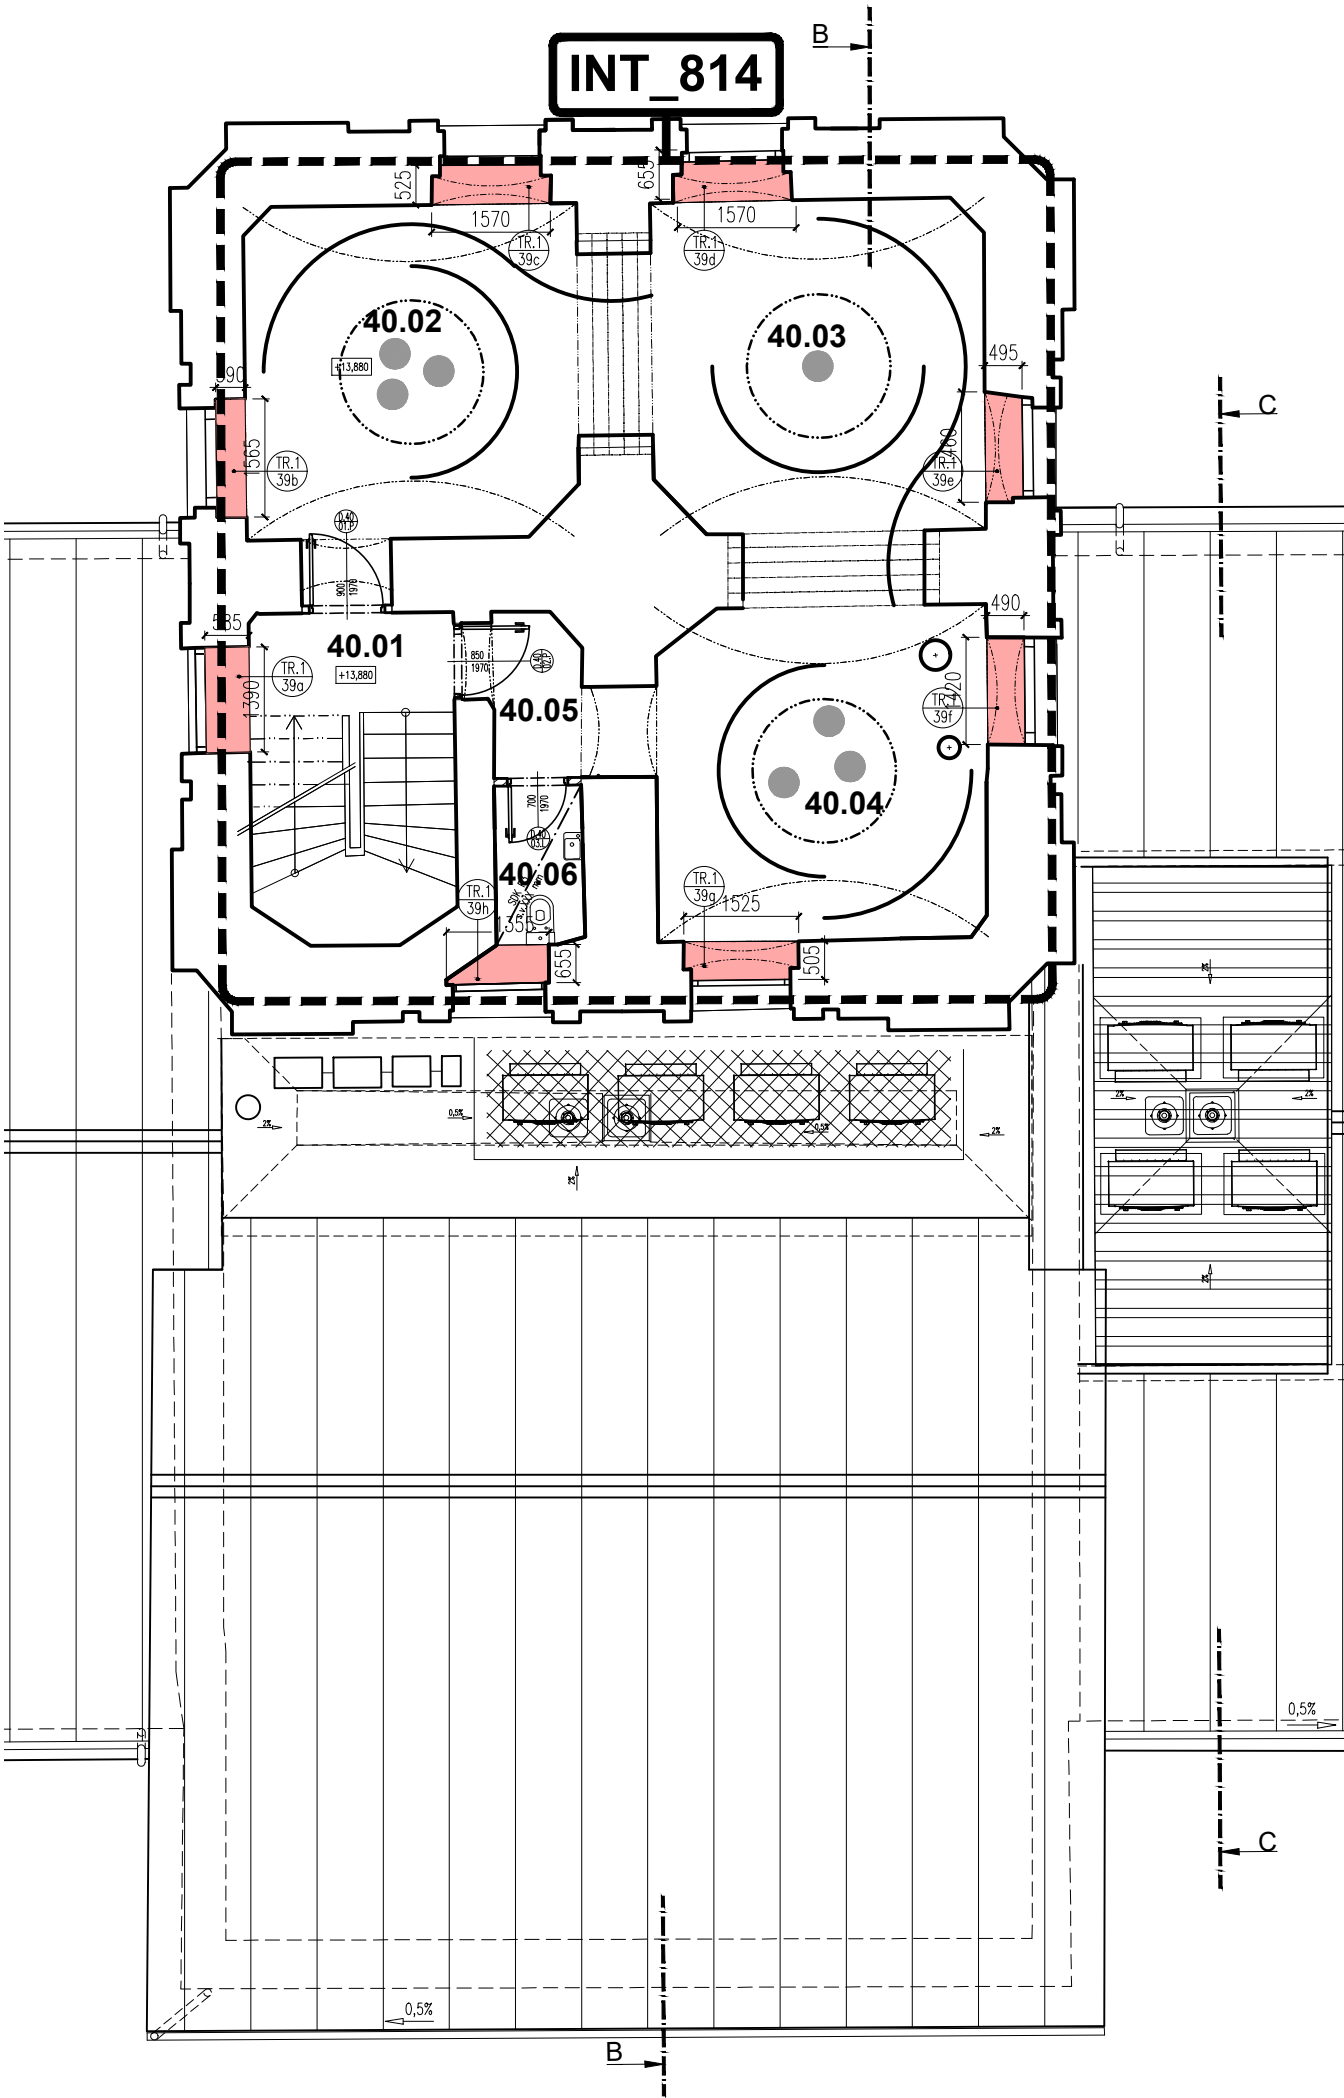

© CMC architects a.s. AUTORSKÁ PRÁVA VYHRAZENA

|                        |         |   |                 |   |               |               |         |    |
|------------------------|---------|---|-----------------|---|---------------|---------------|---------|----|
| NÁZEV PROJEKTU:        |         | REVITALIZACE OBJEKTŮ A PROSTORŮ KORUNNÍ, P10<br>čísla investičních akcí 1/4/A52/00, 1/4/F87/00, 1/4/F87/01, 1/4/A52/02                                                       |                 |   |               |               |         |    |
| INVESTOR:              |         | Hlavní město Praha, zast.<br>Pražskou vodohospodářskou společností a.s.<br>Evropská 866/67, 160 00 Praha 6 - Vokovice<br>IČO 25656112                                        |                 |   |               |               |         |    |
| GENERÁLNÍ PROJEKTANT:  |         | CMC architects a.s.<br>Jankovcova 1037/49,<br>170 00, Praha 7<br>IČO: 26145359<br>T: (+420) 724 191 909<br>E: email@cmca.cz<br>kontaktní osoba:<br>Ing. arch. Evžen Dub, ČKA |                 | autoři návrhu:<br>Dipl. arch. David. R. Chisholm, ČKA<br>Akad. arch. Vít Máslo, ČKA<br>projekční team: Ing. arch. Pavel Paseka, ČKA<br>Ing. arch. Gabriela Sekyrová<br>Ing. arch. Anna Peteráková<br>Mgr. art. Ing. Michal Auxt<br>Ing. arch. Aneta Všechnovská Zadáková<br>Ing. arch. Magdaléna Nečasová   | CMCARCHITECTS |               |         |    |
| PROJEKTANT:            |         | ENGINEERS CZ s.r.o.<br>V Háji 1092/15<br>170 00, PRAHA 7<br>IČO: 24127663<br>T: (+420) 252 546 463<br>info@engineers-cz.cz                                                   |                 | V Háji 1092/15, 170 00 PRAHA 7 - Holešovice<br>ENGINEERS CZ<br>IČ: 241 27 663 Tel.: +420 252 546 463 E-mail: info@engineers-cz.cz www.engineers-cz.cz   |               |               |         |    |
| PROJEKTANT ČÁSTI:      |         | CMC architects a.s.<br>Jankovcova 1037/49,<br>170 00, Praha 7<br>IČO: 26145359<br>T: (+420) 724 191 909<br>E: email@cmca.cz                                                  |                 | CMCARCHITECTS   |               |               |         |    |
| RAŽITKO:               |         | SCHEMA:   |                 | PARE:   |               |               |         |    |
|                        |         |   |                 | LEGENDA INVESTIČNÍCH AKCÍ   |               |               |         |    |
|                        |         |   |                 | 1 INVESTIČNÍ AKCE 1/4/F87/00<br>Obnova pláště a střešy provozního objektu Korunní, P10<br>1 INVESTIČNÍ AKCE 1/4/F87/01<br>Obnova pláště a střešy provozního objektu Korunní, P10 – vodárenská věž<br>2a INVESTIČNÍ AKCE 1/4/A52/00<br>Rekonstrukce VDJ Korunní, P10 (expoziční vodojem)<br>2b INVESTIČNÍ AKCE 1/4/A52/00<br>Rekonstrukce VDJ Korunní, P10 (funkční vodojem)<br>3 INVESTIČNÍ AKCE 1/4/A52/02<br>Revitalizace objektů a prostorů VDJ Korunní, P10 |               |               |         |    |
|                        |         |   |                 | ± 0,000 = XXX,XXX Bpv   |               |               |         |    |
| OBJEKT:                |         | SO 0101, SO 0102   |                 |   |               |               |         |    |
| NÁZEV VÝKRESU:         |         | SCHÉMA 4 NP   |                 |   |               |               |         |    |
| ČÁST:                  |         | ARCHITEKTONICKÉ A STAVEBNĚ TECHNICKÉ ŘEŠENÍ - INTERIÉR   |                 |   |               |               |         |    |
| STUPEŇ:                |         | DOKUMENTACE PRO PROVÁDĚNÍ STAVBY   |                 |   |               |               |         |    |
| ZODPOVĚDNÝ PROJEKTANT: |         | Akad.arch. Vít Máslo   |                 |   |               |               |         |    |
| MANAŽER PROJEKTU:      |         | Ing. arch. Evžen Dub   |                 |   |               |               |         |    |
| HIP:                   |         | Ing. Petr Jodas   |                 |   |               |               |         |    |
| VYPRACOVAL:            |         | Ing. arch. Gabriela Sekerová   |                 |   |               |               |         |    |
| MĚŘÍTKO:               |         | 1:100   |                 |   |               |               |         |    |
| DATUM:                 |         | 28.02.2022   |                 |   |               |               |         |    |
| INDEX:                 | 369     | DPS   | 1               | 0101_0102   | INT           | 104           | REVIZE: | 00 |
|                        | PROJEKT | FÁZE   | INVESTIČNÍ AKCE | ČÍSLO OBJEKTU   | ČÁST          | ČÍSLO VÝKRESU |         |    |