



PŮDORYS

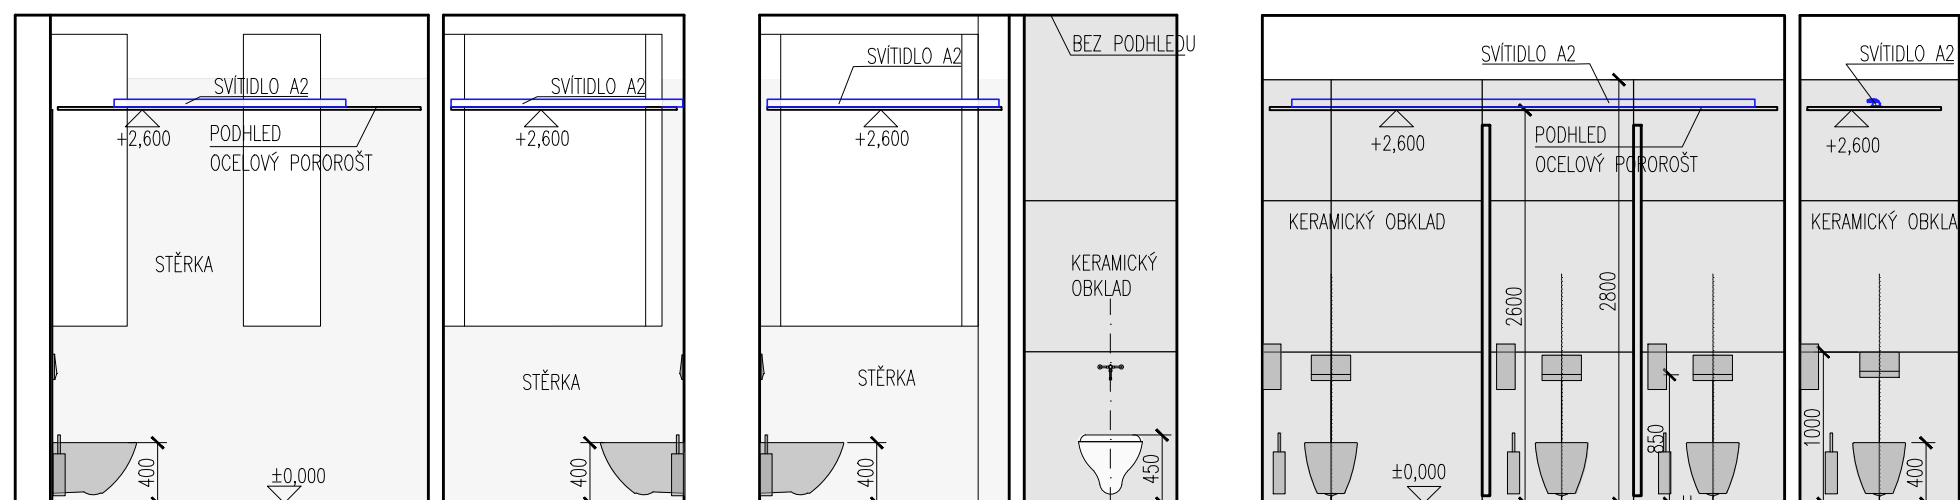

POHLED 1-1


POHLED 4-4

POHLED 7-7

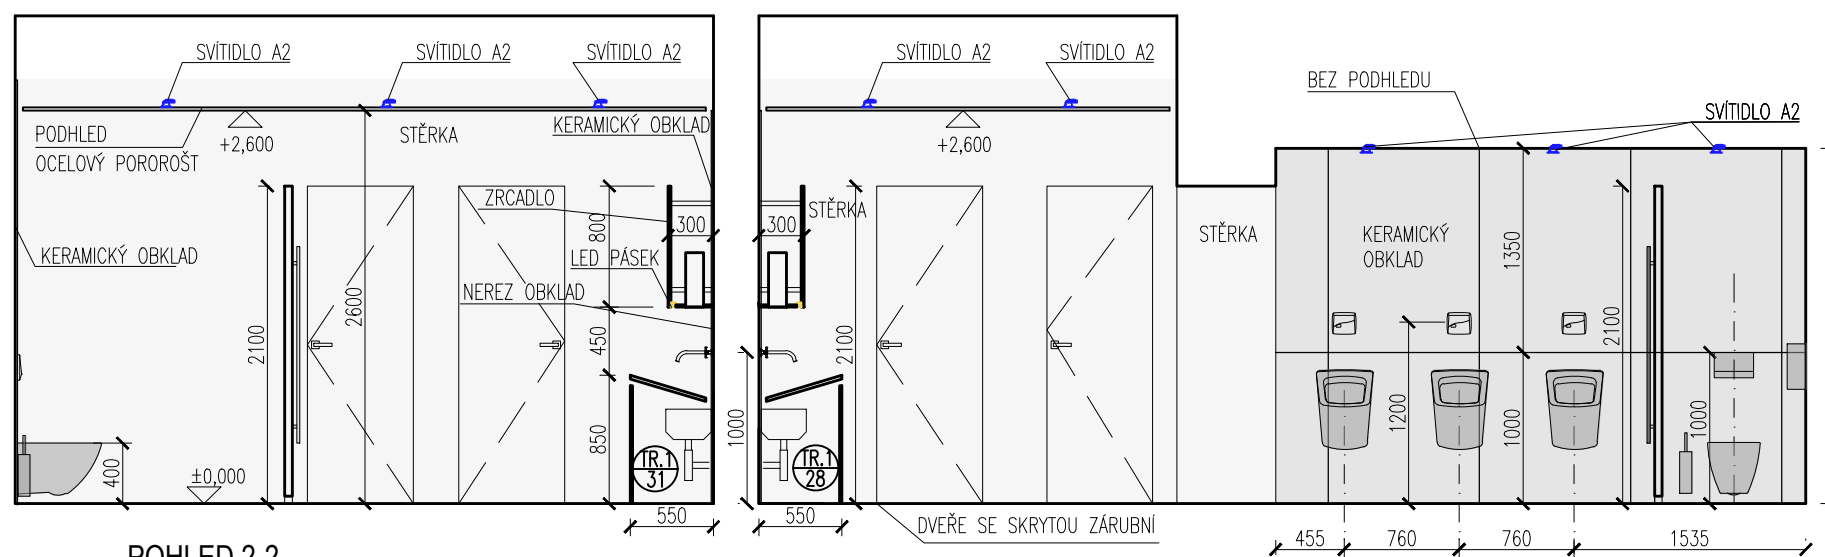


POHLED 2-2


POHLED 3-3

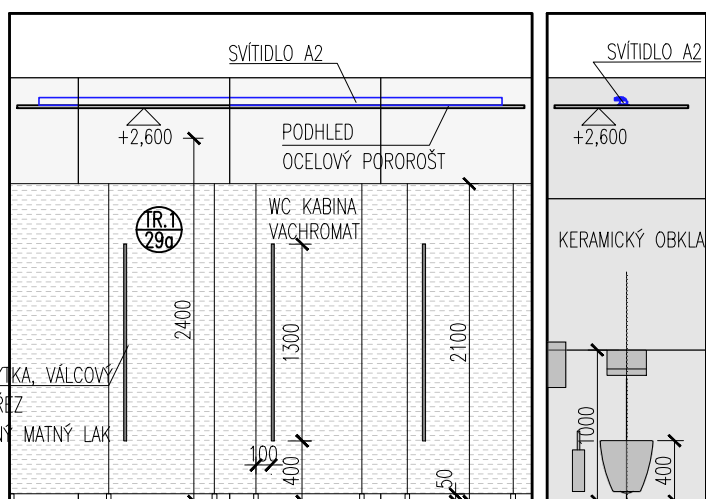


POHLED 5-5

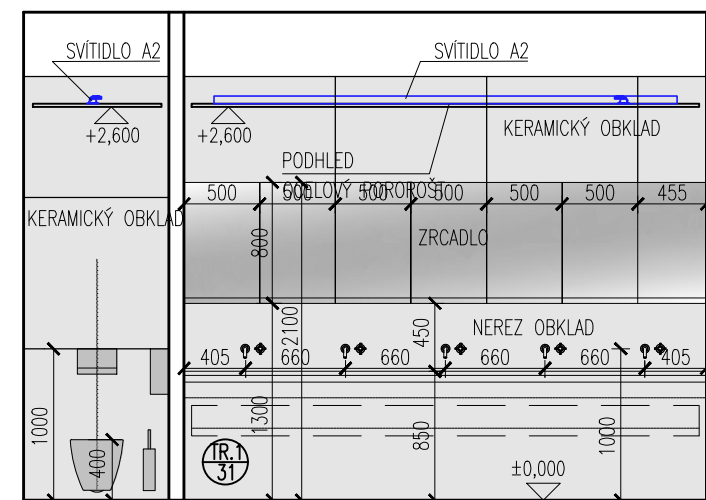


POHLED 6-6

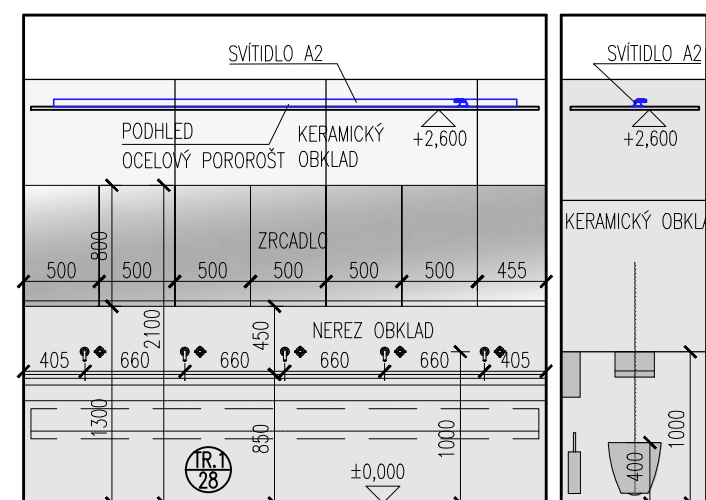

POHLED 7-7

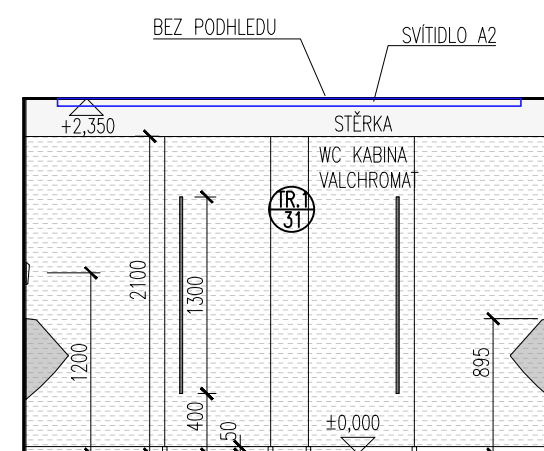


POHLED 8-8

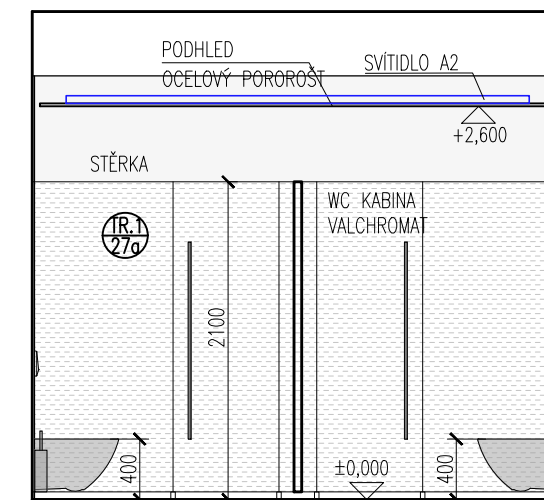


POHLED 9-9

## LEGENDA MATERIÁLŮ STĚN

\*povrch provést 20cm nad spodní hranu podhledu

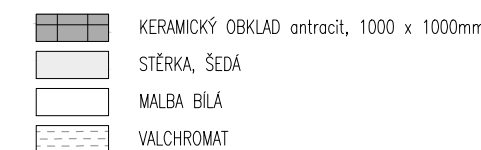

## LEGENDA MATERIÁLŮ PODLAH

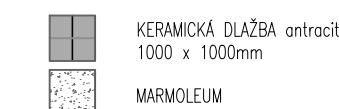

## LEGENDA PRVKŮ PODLAHY



© CMC architects a.s. AUTORSKÁ PRÁVA VYHRAZENA

NÁZEV PROJEKTU:		<b>REVITALIZACE OBJEKTŮ A PROSTORŮ KORUNNÍ, P10</b> číslo investičních akcí 1/4/A52/00, 1/4/F87/00, 1/4/F87/01, 1/4/A52/02	
INVESTOR:		Hlavní město Praha, zast. Pražskou vodohospodářskou společností a.s. Evropská 866/67, 160 00 Praha 6 - Vokovice IČO 25656112	
GENERÁLNÍ PROJEKTANT:		CMC architects a.s. Jankovcova 1037/49, 170 00, Praha 7 IČO: 26145359 T: (+420) 724 191 909 E: email@cmca.cz kontaktní osoba: Ing. arch. Evžen Dub, ČKA	
		autofi návrhu: Dipl. arch. David. R. Chisholm, ČKA Akad. arch. Vít Máslo, ČKA projekční team: Ing. arch. Pavel Paseka, ČKA Ing. arch. Gabriela Sekyrová Ing. arch. Anna Peteráková Mgr. art. Ing. Michal Auxt Ing. arch. Aneta Všechnovská Zadáková Ing. arch. Magdaléna Nečasová	
PROJEKTANT:		ENGINEERS CZ s.r.o. V Hájí 1092/15 170 00, PRAHA 7 IČO: 24127663 T: (+420) 252 546 463 info@engineers-cz.cz	
PROJEKTANT ČÁSTI:		CMC architects a.s. Jankovcova 1037/49, 170 00, Praha 7 IČO: 26145359 T: (+420) 724 191 909 E: email@cmca.cz	
RAZITKO:		SCHEMA:	
		PÁRE:	
		LEGENDA INVESTIČNÍCH AKCÍ <b>1</b> INVESTIČNÍ AKCE 1/4/F87/00 Obnova pláště a střechy provozního objektu Korunní, P10 <b>1</b> INVESTIČNÍ AKCE 1/4/F87/01 Obnova pláště a střechy provozního objektu Korunní, P10 – vodárenská věž <b>2a</b> INVESTIČNÍ AKCE 1/4/A52/00 Rekonstrukce VDJ Korunní, P10 (expoziční vodojem) <b>2b</b> INVESTIČNÍ AKCE 1/4/A52/00 Rekonstrukce VDJ Korunní, P10 (funkční vodojem) <b>3</b> INVESTIČNÍ AKCE 1/4/A52/02 Revitalizace objektů a prostorů VDJ Korunní, P10	
		± 0,000 = XXX,XXX BpV	
OBJEKT:		SO 0101, SO 0102	
NÁZEV VÝKRESU:		809_WC ŽENY 20.06, WC MUŽI 20.04	
ČÁST:		ARCHITEKTONICKÉ A STAVEBNÉ TECHNICKÉ ŘEŠENÍ - INTERIÉR	
STUPEŇ:		DOKUMENTACE PRO PROVÁDĚNÍ STAVBY	
ZODPOVĚDNÝ PROJEKTANT:		Akad.arch. Vít Máslo	
MANAŽER PROJEKTU:		Ing. arch. Evžen Dub	
HIP:		Ing. Petr Jodas	
VYPRACOVAL:		Ing. arch. Aneta Všechnovská Zadáková	
MĚŘITKO:		1:50	
DATUM:		28.02.2022	
INDEX:		369 DPS 1 0101_0102 INT 809	
		PROJEKT FÁZE INVESTIČNÍ AKCE ČÍSLO OBJEKTU ČÁST ČÍSLO VÝKRESU	