

LEGENDA PO:

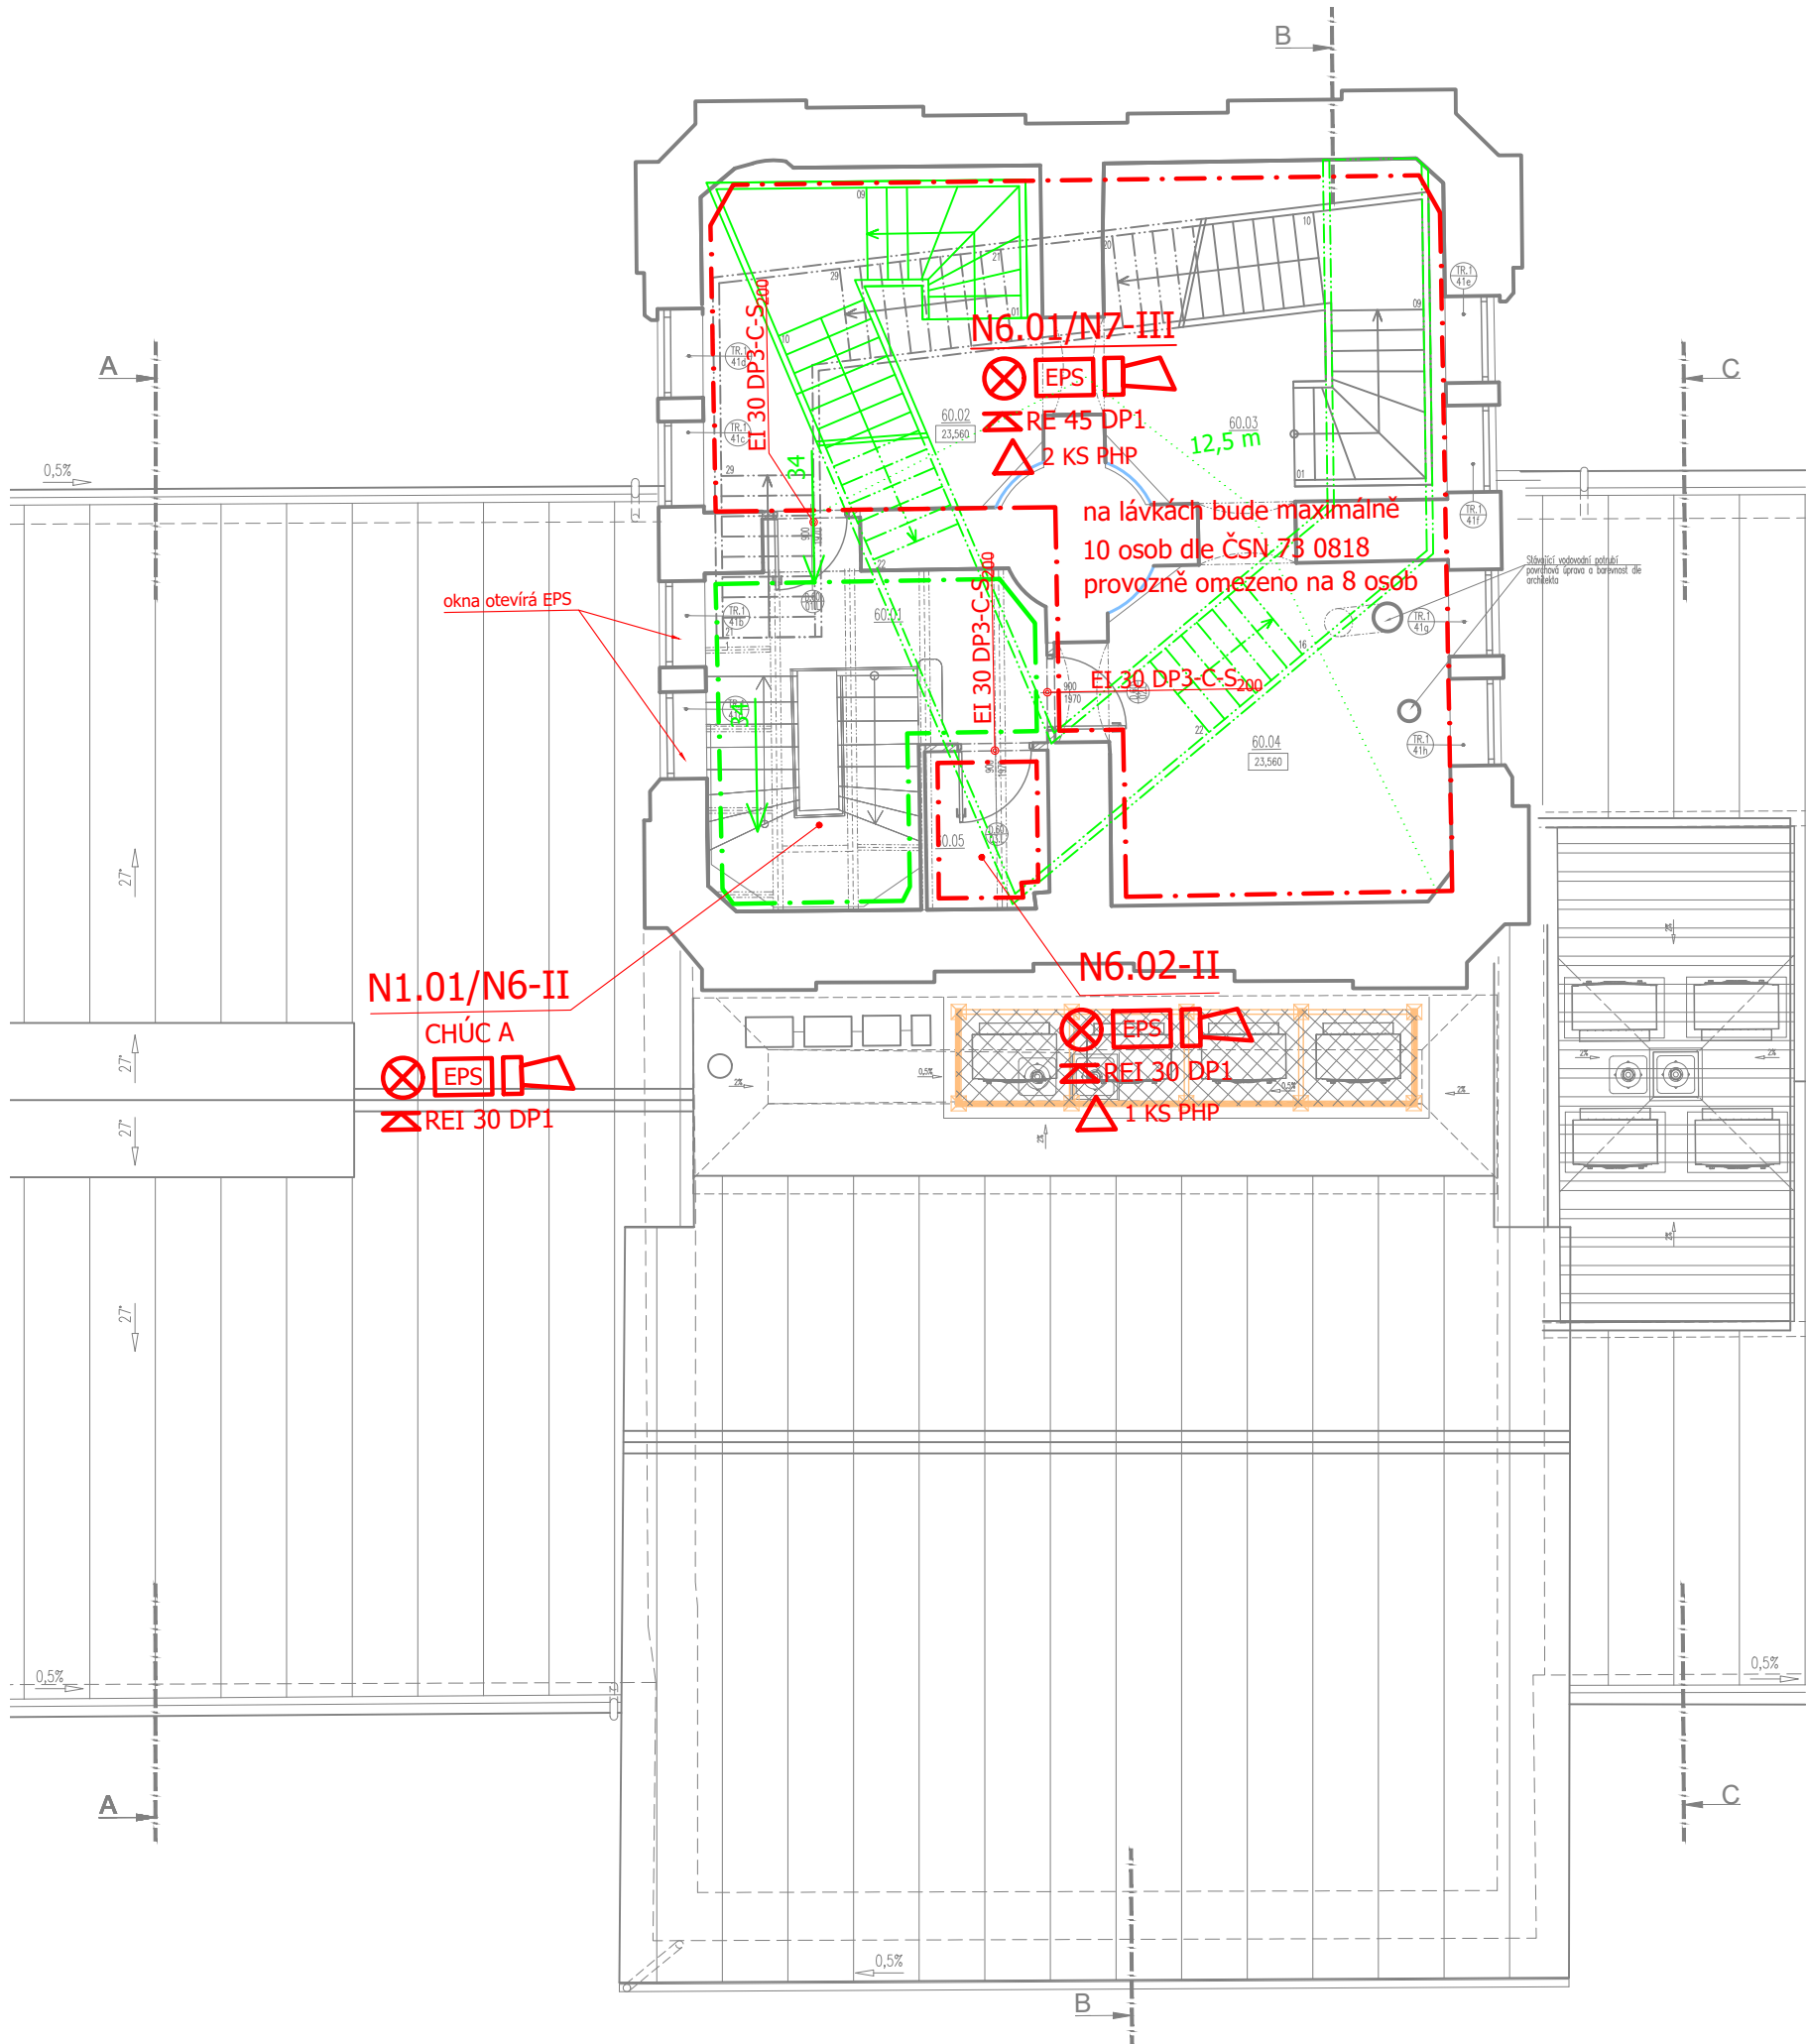
OZNAČENÍ	
EW 30 DP3	Požární odolnost dveří (oken)
REI 15 DP1	Požární odolnost stropu
(R)EI 15 DP1	Požární odolnost stěn
C	Samozavírač dveří
S <sub>200</sub>	Kouřotěsnost při 200 °C
PK	Panikové kování ve smyslu EN 179
⊗	Nouzové osvětlení
⊕	Hydrantový systém D25
📢	Akustické poplachové zařízení
EPS	Elektrická požární signalizace
1KS PHP	Počet přenosných hasicích přístrojů v PÚ
37,9 m	Délka únikové cesty
← 75	Směr úniku + počet unikajících osob
- . -	Hranice požárních úseků
- . -	Hranice požárního úseku CHÚC

Požární odolnost požárně dělicích konstrukcí (EI), nosných požárně dělicích konstrukcí (REI) a nosných konstrukcí uvnitř požárních úseků (R) se shoduje s požadovanou požární odolností stropních konstrukcí.



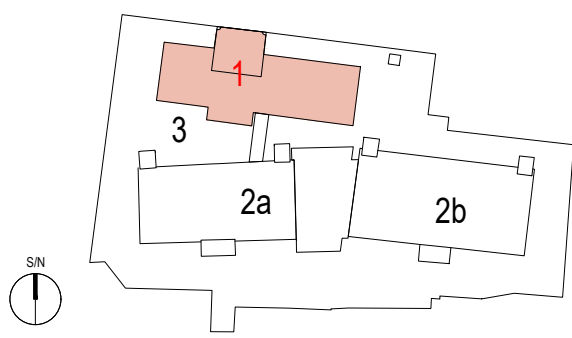
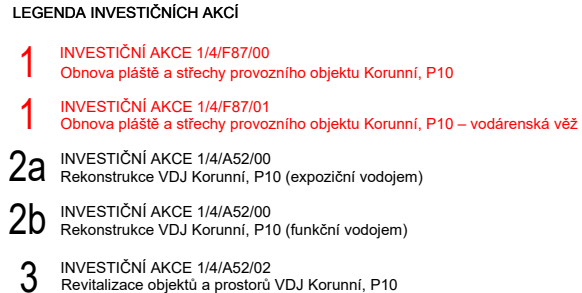
LEGENDA POŽÁRNÍCH ÚSEKŮ:

Ozn. PÚ	Název požárního úseku
N1.01/N6	Chráněná úniková cesta typu A
N6.01/N7	Výstavní síně + galerie
N6.02	Technická místnost

Č. M.	NÁZEV MÍSTNOSTI	PLOCHA [m²]
60.01	CHODBA	8,27
60.02	VÝSTAVNÍ SÍN 1	20,95
60.03	VÝSTAVNÍ SÍN 2	21,55
60.04	VÝSTAVNÍ SÍN 3	21,86
60.05	SKLAD	3,50



© CMC architects a.s. AUTORSKÁ PRÁVA VYHRAZENA

NÁZEV PROJEKTU:		REVITALIZACE OBJEKTŮ A PROSTORŮ KORUNNÍ, P10 čísla investičních akcí 1/4/A52/00, 1/4/F87/00, 1/4/F87/01, 1/4/A52/02						
INVESTOR:		Hlavní město Praha, zast. Pražskou vodohospodářskou společností a.s. Evropská 866/67, 160 00 Praha 6 - Vokovice IČO 25656112						
GENERÁLNÍ PROJEKTANT:		CMC architects a.s. Jankovcova 1037/49, 170 00, Praha 7 IČO: 26145359 T: (+420) 724 191 909 E: email@cmca.cz kontaktní osoba: Ing. arch. Evžen Dub, ČKA	autoři návrhu: Dipl. arch. David. R. Chisholm, ČKA Akad. arch. Vít Máslo, ČKA projekční team: Ing. arch. Pavel Paseka, ČKA Ing. arch. Gabriela Sekyrová Ing. arch. Anna Peteráková Mgr. art. Ing. Michal Auxt Ing. arch. Aneta Všechnovská Zadáková					
PROJEKTANT:		ENGINEERS CZ s.r.o. V Háji 1092/15 170 00, PRAHA 7 IČO: 24127663 T: (+420) 252 546 463 info@engineers-cz.cz	 <b>ENGINEERS CZ</b> V Háji 1092/15, 170 00 PRAHA 7 - Holešovice IČ: 241 27 663 Tel.: +420 252 546 463 E-mail: info@engineers-cz.cz www.engineers-cz.cz					
PROJEKTANT ČÁSTI:		AMPeng s.r.o. Štěrbobolská 1434/102a 102 00 Praha 10 - Hostivař IČO: 26 88 50 93 T: ( +420) 776 415 374 projekce@ampeng.cz						
RAŽÍTKO:		SCHEMA:  PARÉ: 						
		± 0,000 = XXX,XXX Bpv						
OBJEKT:		SO 0101, SO 0102						
NÁZEV VÝKRESU:		PŮDORYS 6.NP						
ČÁST:		POŽÁRNĚ BEZPEČNOSTNÍ ŘEŠENÍ						
STUPEŇ:		DOKUMENTACE PRO VÝBĚR ZHOTOVITELE						
ZODPOVĚDNÝ PROJEKTANT:		Ing. Miroslav Praxl						
MANAŽER PROJEKTU:		Ing. arch. Evžen Dub						
HIP:		Ing. Petr Jodas						
VYPRACOVAL:		Ing. Jan Musil						
MĚŘÍTKO:		1:100						
DATUM:		11/2023						
INDEX:	369	DVZ	1	0101_0102	PBR	08	REVIZE:	01
	PROJEKT	FÁZE	INVESTIČNÍ AKCE	ČÍSLO OBJEKTU	ČÁST	ČÍSLO VÝKRESU		