
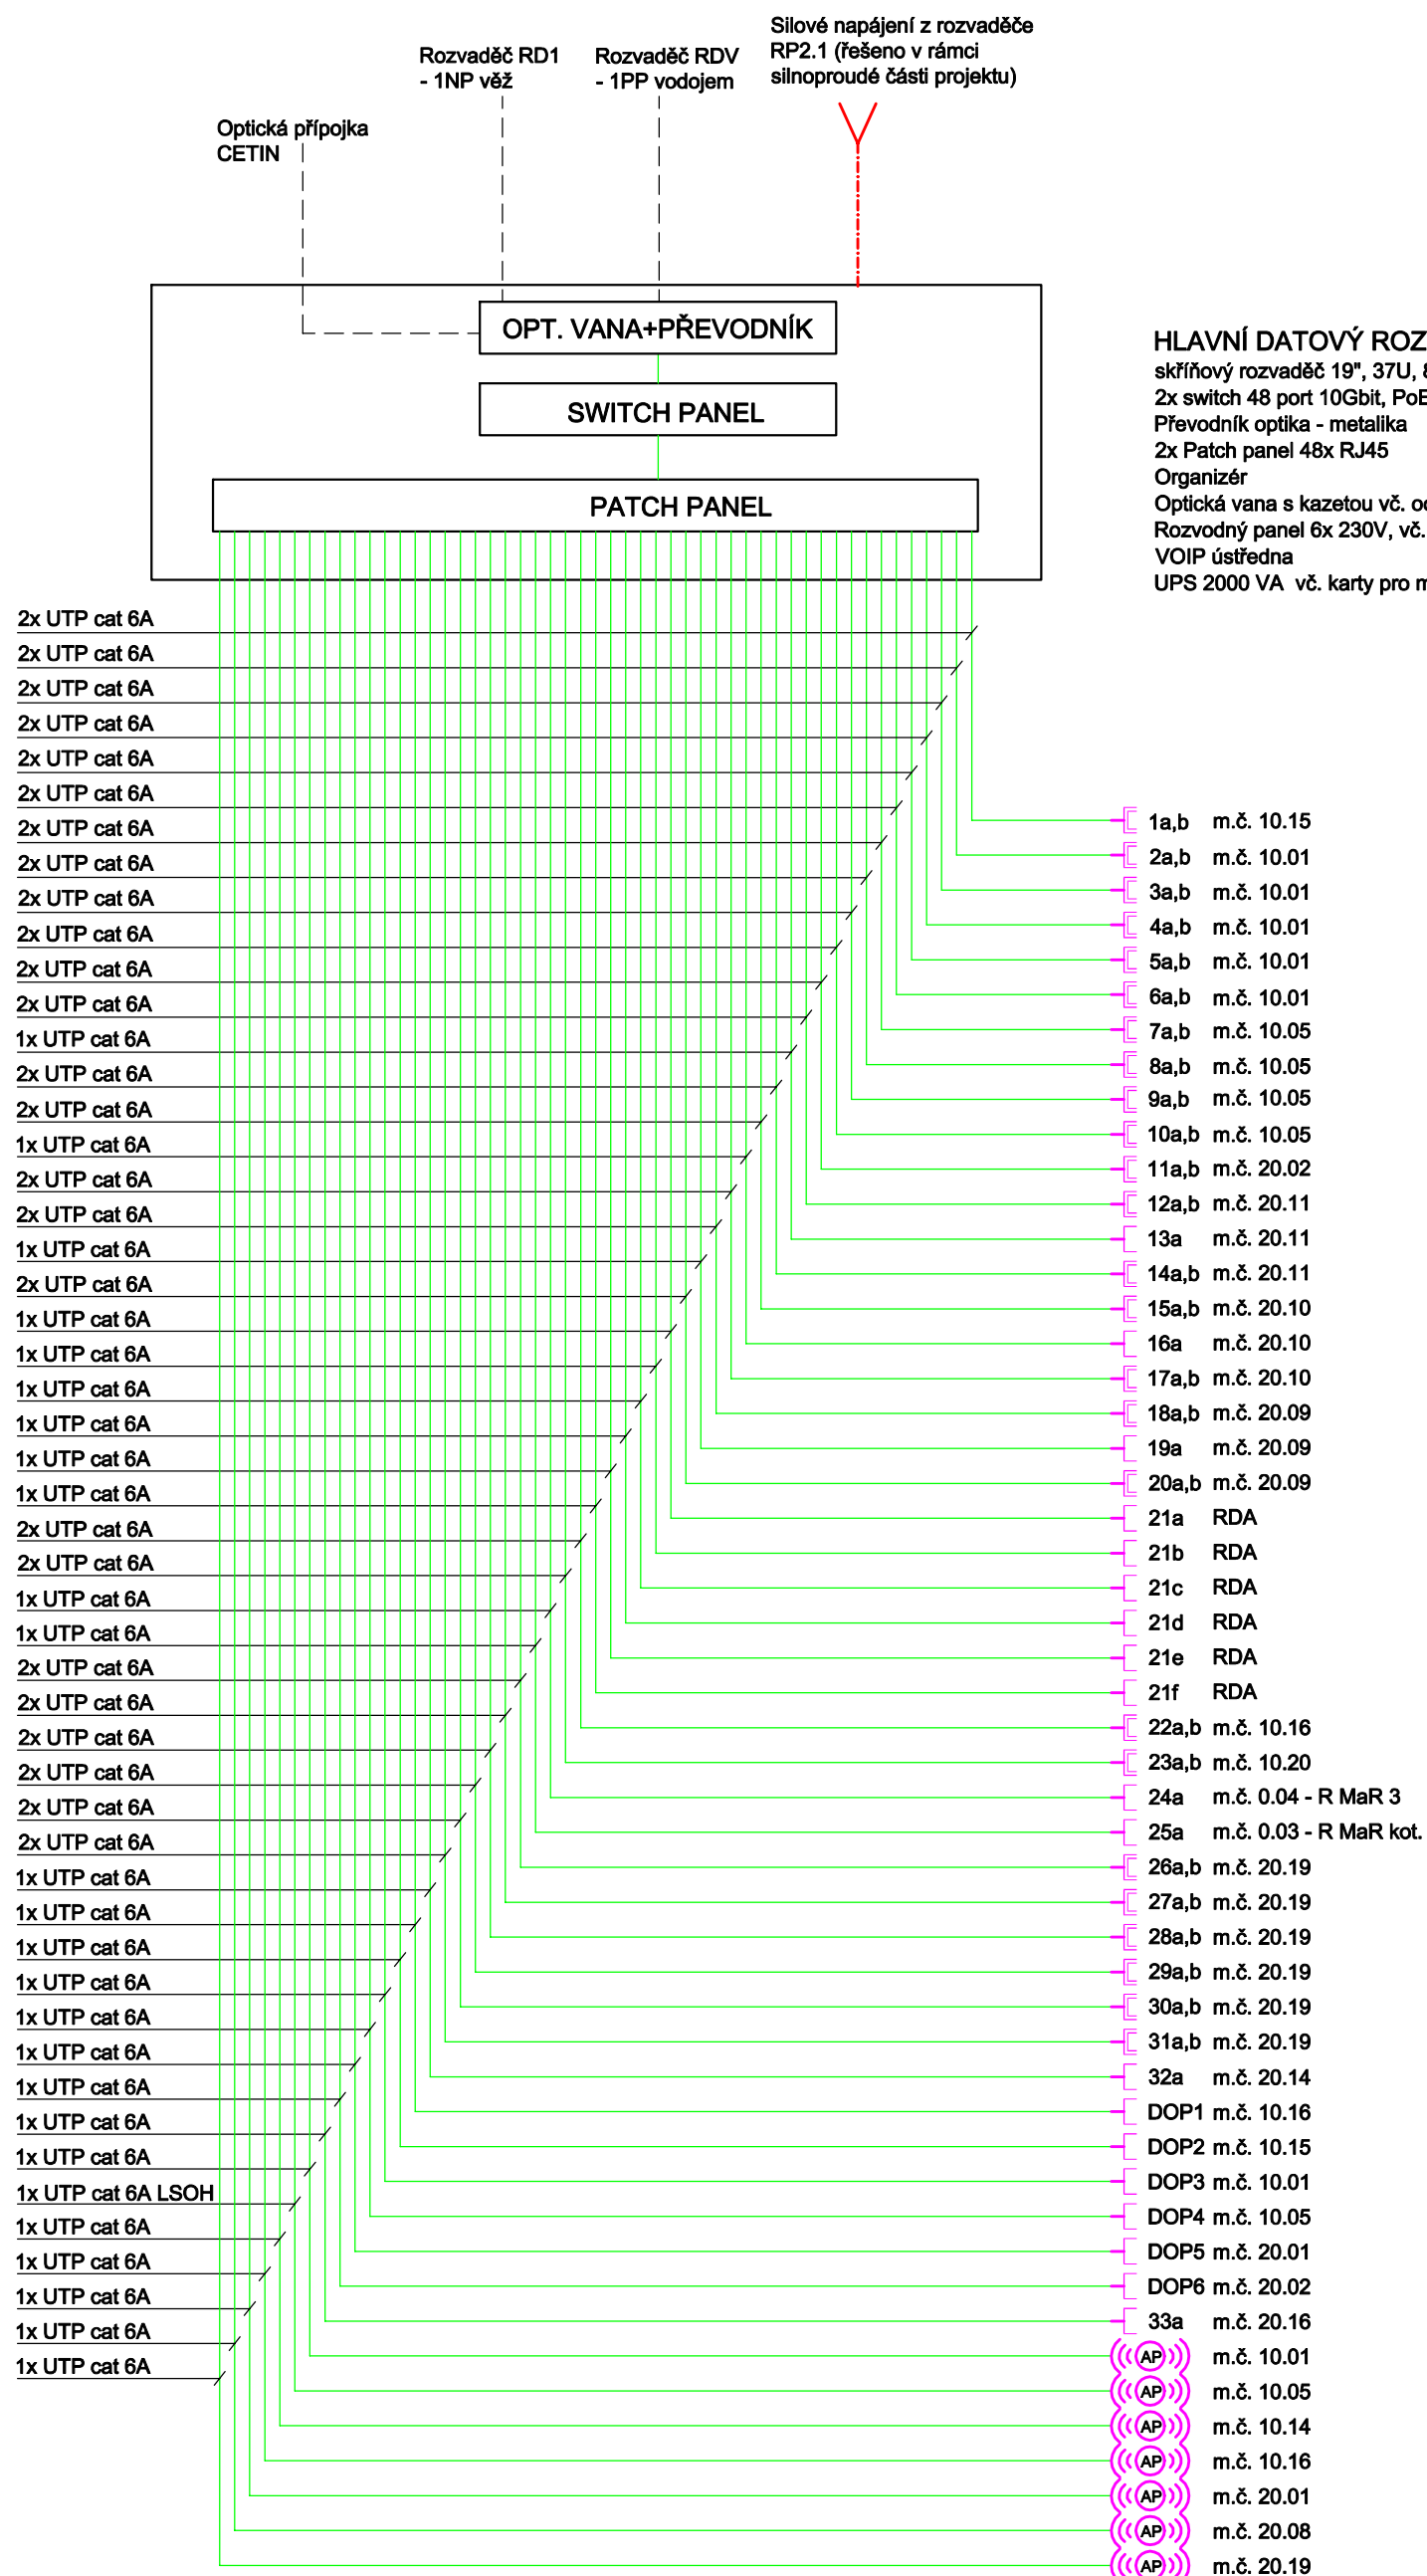


## SCHÉMA DATOVÝCH ROZVODŮ 1.NP A 2.NP PROVOZNÍ BUDOVY


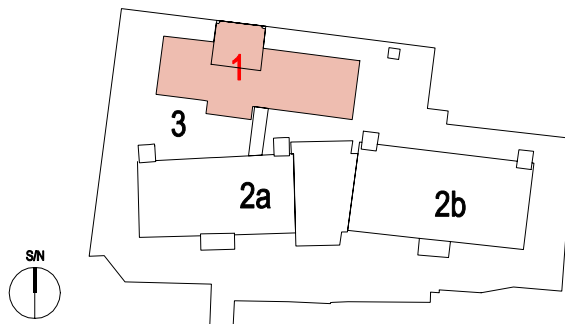


### LEGENDA SLABOPROUDU

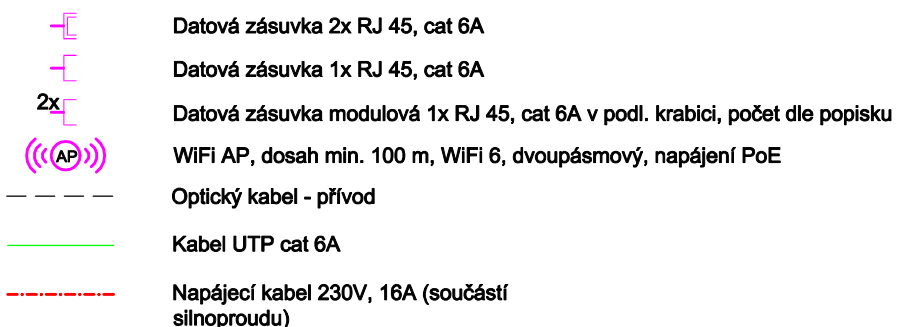

## HLAVNÍ DATOVÝ ROZVADĚČ RD0

skříňový rozvaděč 19", 37U, 800x600x1750 mm (h x š x v)  
2x switch 48 port 10Gbit, PoE  
Převodník optika - metalika  
2x Patch panel 48x RJ45  
Organizér  
Optická vana s kazetou vč. ochrany sváru  
Rozvodný panel 6x 230V, vč. přepětové ochrany  
VOIP ústředna  
UPS 2000 VA vč. karty pro management

|   |  |                 |               |      |                 |               |      |               |  |  |  |  |  |  |
|---|--|-----------------|---------------|------|-----------------|---------------|------|---------------|--|--|--|--|--|--|
| © CMC architects a.s. AUTORSKÁ PRÁVA VYHRAZENA  |  |                 |               |      |                 |               |      |               |  |  |  |  |  |  |
| NÁZEV PROJEKTU:   |  |                 |               |      |                 |               |      |               |  |  |  |  |  |  |
| REVITALIZACE OBJEKTŮ A PROSTORŮ KORUNNÍ, P10<br>čísla investičních akcí 1/4/A52/00, 1/4/F87/00, 1/4/F87/01, 1/4/A52/02  |  |                 |               |      |                 |               |      |               |  |  |  |  |  |  |
| INVESTOR:   | Hlavní město Praha, zast.<br>Pražskou vodohospodářskou společností a.s.<br>Evropská 866/67, 160 00 Praha 6 - Vokovice<br>IČO 25656112  |                 |               |      |                 |               |      |               |  |  |  |  |  |  |
| GENERÁLNÍ PROJEKTANT:   | ENGINEERS CZ s.r.o.<br>V Hájí 1092/15<br>170 00, PRAHA 7<br>IČO: 24127663<br>T: (+420) 252 546 463<br>info@engineers-cz.cz   |                 |               |      |                 |               |      |               |  |  |  |  |  |  |
| <div><div>V Hájí 1092/15, 170 00 PRAHA 7 - Holešovice<br/><b>ENGINEERS CZ</b><br/>IČ: 241 27 663 Tel.: +420 252 546 463 E-mail: info@engineers-cz.cz www.engineers-cz.cz</div></div>   |  |                 |               |      |                 |               |      |               |  |  |  |  |  |  |
| PROJEKTANT:   | CMC architects a.s.<br>Jankovcova 1037/49,<br>170 00, Praha 7<br>IČO: 26145359<br>T: (+420) 724 191 909<br>E: email@cmca.cz<br>kontaktní osoba:<br>Ing. arch. Evžen Dub, ČKA |                 |               |      |                 |               |      |               |  |  |  |  |  |  |
| autoři návrhu:<br>Dipl. arch. David. R. Chisholm, ČKA<br>Akad. arch. Vít Másló, ČKA<br>projekční team: Ing. arch. Pavel Paseka, ČKA<br>Ing. arch. Gabriela Sekyrová<br>Ing. arch. Anna Peteráková<br>Mgr. art. Ing. Michal Auxt<br>Ing. arch. Aneta Všechnovská Zadáková  |  |                 |               |      |                 |               |      |               |  |  |  |  |  |  |
| <b>CMCARCHITECTS</b>  |  |                 |               |      |                 |               |      |               |  |  |  |  |  |  |
| PROJEKTANT ČÁSTI:   | EPTON projekt s.r.o.<br>U Potoka 316<br>664 51, Kobylnice<br>IČO: 14099322<br>T: (+420) 731 654 008<br>E: novotny@epton.cz   |                 |               |      |                 |               |      |               |  |  |  |  |  |  |
| RAZÍTKO:  | SCHEMA:  | PARÉ:           |               |      |                 |               |      |               |  |  |  |  |  |  |
| <div><div></div><div><b>LEGENDA INVESTIČNÍCH AKCÍ</b><br/><br/><div>1 INVESTIČNÍ AKCE 1/4/F87/00<br/>Obnova pláště a střechy provozního objektu Korunní, P10</div><div>1 INVESTIČNÍ AKCE 1/4/F87/01<br/>Obnova pláště a střechy provozního objektu Korunní, P10 – vodárenská věž</div><div>2a INVESTIČNÍ AKCE 1/4/A52/00<br/>Rekonstrukce VDJ Korunní, P10 (expoziční vodojem)</div><div>2b INVESTIČNÍ AKCE 1/4/A52/00<br/>Rekonstrukce VDJ Korunní, P10 (funkční vodojem)</div><div>3 INVESTIČNÍ AKCE 1/4/A52/02<br/>Revitalizace objektů a prostorů VDJ Korunní, P10</div></div></div> |  |                 |               |      |                 |               |      |               |  |  |  |  |  |  |
| ± 0,000 = XXX,XXX Bpv   |  |                 |               |      |                 |               |      |               |  |  |  |  |  |  |
| OBJEKT:   | SO 0101, SO 0102   |                 |               |      |                 |               |      |               |  |  |  |  |  |  |
| NÁZEV VÝKRESU:  | ROZVADĚČ RD0   |                 |               |      |                 |               |      |               |  |  |  |  |  |  |
| ČÁST:   | D.1.4.5 - ELEKTROINSTALACE - SILNO A SLABO   |                 |               |      |                 |               |      |               |  |  |  |  |  |  |
| STUPEŇ:   | DOKUMENTACE PRO VÝBĚR ZHOTOVITELE  |                 |               |      |                 |               |      |               |  |  |  |  |  |  |
| ZODPOVĚDNÝ PROJEKTANT:  | Ing. Tomáš Novotný   |                 |               |      |                 |               |      |               |  |  |  |  |  |  |
| MANAŽER PROJEKTU:   | Ing. Petr Jodas  |                 |               |      |                 |               |      |               |  |  |  |  |  |  |
| HIP:  | Ing. Petr Jodas  |                 |               |      |                 |               |      |               |  |  |  |  |  |  |
| VYPRACOVAL:   | Ing. Ondřej Heller   |                 |               |      |                 |               |      |               |  |  |  |  |  |  |
| MĚŘÍTKO:  |  |                 |               |      |                 |               |      |               |  |  |  |  |  |  |
| DATUM:  | 11/2023  |                 |               |      |                 |               |      |               |  |  |  |  |  |  |
| INDEX:  | 369 DVZ 1 0101_0102 EL 129   | REVIZE:         |               |      |                 |               |      |               |  |  |  |  |  |  |
| <table><tr><td>PROJEKT</td><td>FÁZE</td><td>INVESTIČNÍ AKCE</td><td>ČÍSLO OBJEKTU</td><td>ČÁST</td><td>ČÍSLO VÝKRESU</td></tr><tr><td></td><td></td><td></td><td></td><td></td><td></td></tr></table>   |  |                 | PROJEKT       | FÁZE | INVESTIČNÍ AKCE | ČÍSLO OBJEKTU | ČÁST | ČÍSLO VÝKRESU |  |  |  |  |  |  |
| PROJEKT   | FÁZE   | INVESTIČNÍ AKCE | ČÍSLO OBJEKTU | ČÁST | ČÍSLO VÝKRESU   |               |      |               |  |  |  |  |  |  |
|   |  |                 |               |      |                 |               |      |               |  |  |  |  |  |  |
| 01  |  |                 |               |      |                 |               |      |               |  |  |  |  |  |  |