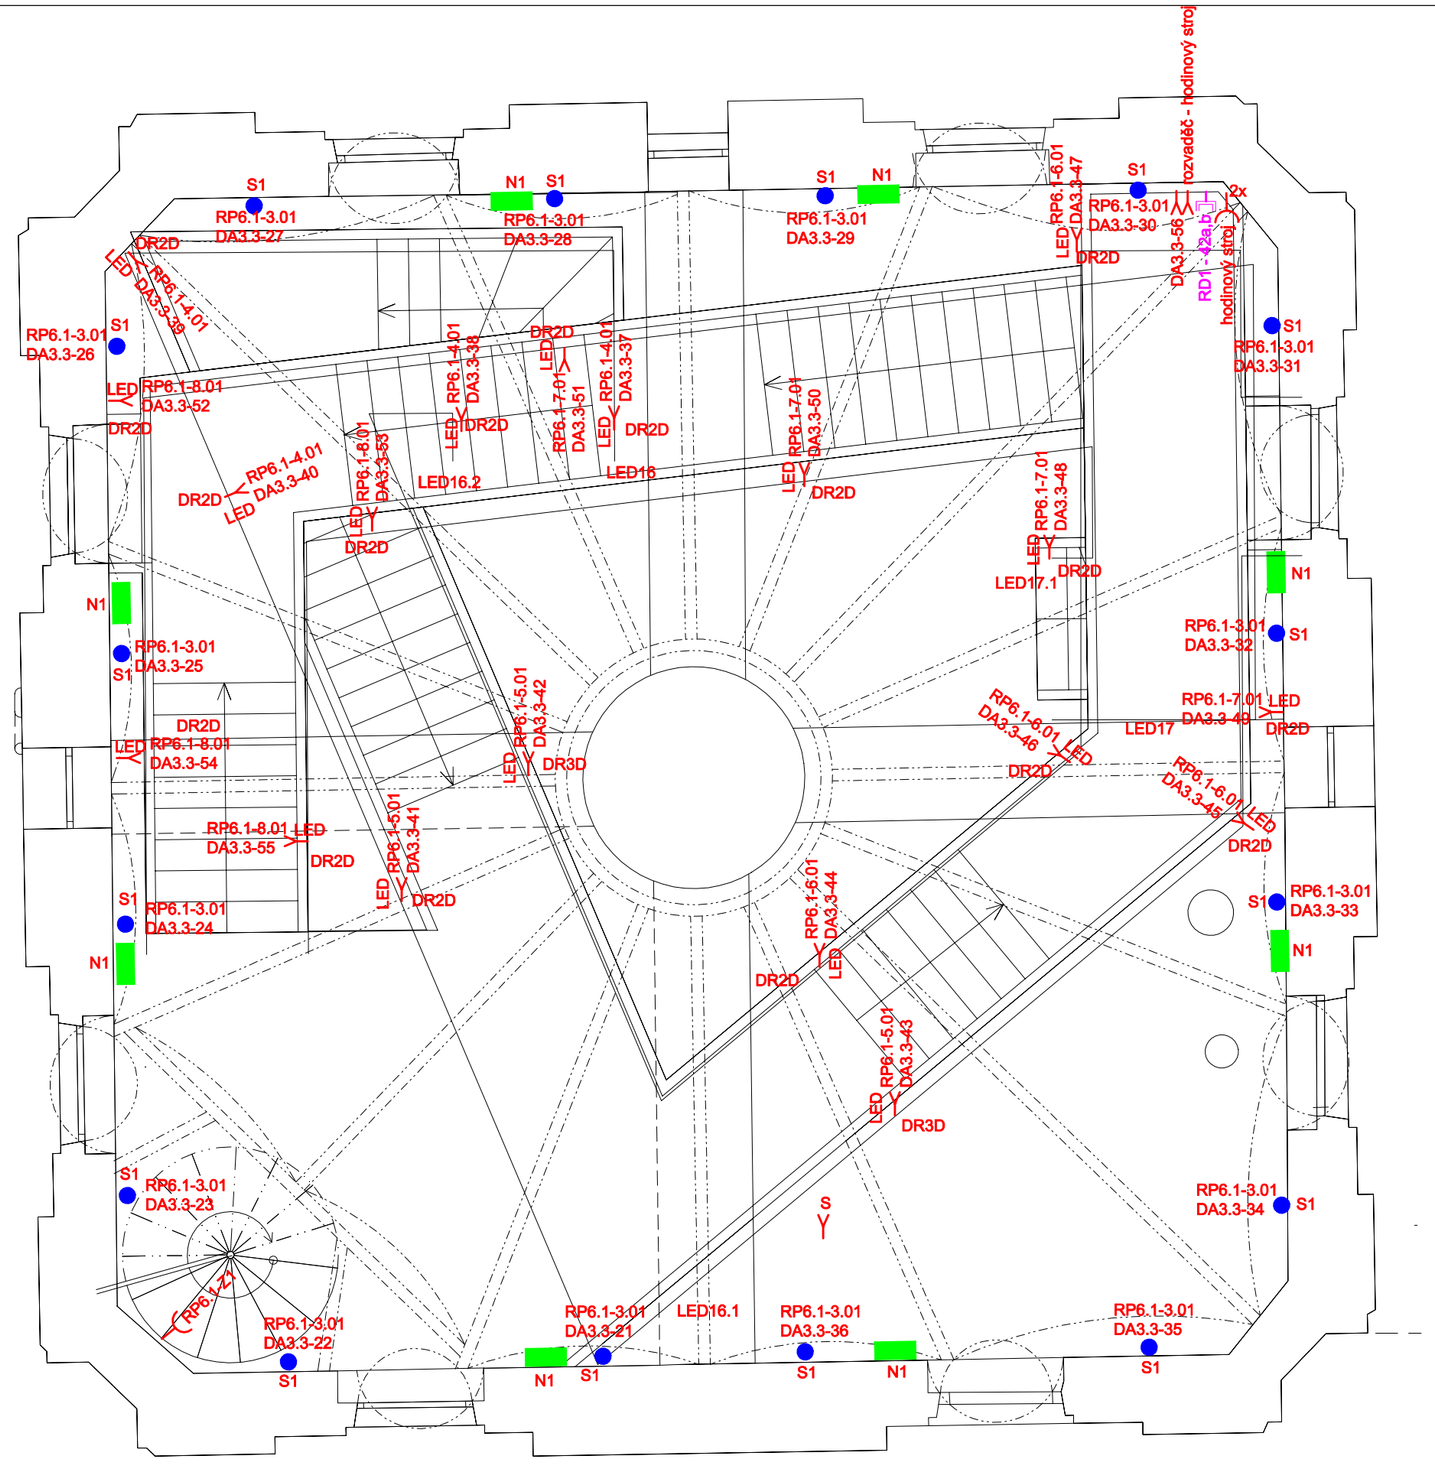

VEDENÍ KABELÁŽE

V galerii bude kabeláž pro osvětlení a zásuvky na stěnách vedena pod omítkou. Kabeláž pro napájení LED pásků na pochozích lávkách bude přichycena na spodní straně lávek, případně po domluvě se stavbou zde bude vedena v kastlíku k tomu určeném.

ZNAČENÍ OBECNÝCH ZÁSUVEK

RP1.1–Z1

RP1.1 - rozvaděč napájející daný okruh, Z značí zásuvkový vývod a další číslice označuje číslování vývodu v rozvaděči.

ZNAČENÍ OSVĚTLENÍ

RP1.1-1.01.a

RP1.1 - rozvaděč napájející daný okruh, číslice za pomlčkou označuje číslování vývodu v rozvaděči; další dvě číslice označují místnost dle stavební části, případné písmeno pak společně spínaná svítidla.

DA1.1-1 - řízení svítidel pomocí DALI, první číslice - označení řídicí jednotky, druhá číslice - označení sběrnice na dané jednotce (1-3, případně u rozšiřující jednotky 4-6), číslice za pomlčkou - označení adresy na sběrnici (1-64)

POZNÁMKY:

Pro hodinový stroj bude vedena kabeláž pro reproduktory 2x2,5 mm2 / SCH2025 z RK-AV. Pro možnost řízení podsvětlení hodinového stroje zde bude vyveden kabel sběrnice DALI. Vývody budou provedeny v úrovni 150 mm nad podestou.

Trasy a kabeláž k zařízením AVT jsou vyznačeny a popsány v části AVT, jsou však součástí rozpočtu slaboproudu. Kabeláž pro datové zásuvky určené pro zařízení AVT a kabeláž pro repro bude vyvedena v prostoru rozvaděče RK-AV v místnosti 20.02.

LEGENDA VÝVODŮ A ZÁSUVEK:

- x — Zásuvka zapuštěná, 230V, 16A, x - označení obvodu v rozvaděči
- Hlavní pospojování, vodič CYA 25, příp. dle popisku (požárně odolný apod.)
- LED — Vývod pro zdroj LED pásku, 230V, 10A, značení dtto svítidla
- S — Vývod pro napájení světlíku, 230V, 6A, umístění bude upřesněno dle stavby

LEGENDA SLABOPROUDU

- Datová zásuvka 2x RJ 45, cat 6A, zapuštěná

TABULKA MÍSTNOSTÍ 7.NP

Č. M.	NÁZEV MÍSTNOSTI	PLOCHA [m²]	PODLAHA	STĚNY	STROP	POZNÁMKY	PLOCHA CELKEM [m²]
70.01	GALERIE	0.0000	XXXX	ŠTUK	ŠTUK		

© CMC architects a.s. AUTORSKÁ PRÁVA VYHRAZENA

NÁZEV PROJEKTU:

REVITALIZACE OBJEKTŮ A PROSTORŮ KORUNNÍ, P10

čísla investičních akcí 1/4/A52/00, 1/4/F87/00, 1/4/F87/01, 1/4/A52/02

INVESTOR:
Hlavní město Praha, zast.
Pražskou vodohospodářskou společností a.s.
Evropská 866/67, 160 00 Praha 6 - Vokovice
IČO 25656112

GENERÁLNÍ PROJEKTANT:
ENGINEERS CZ s.r.o.
V Hájí 1092/15
170 00, PRAHA 7
IČO: 24127663
T: (+420) 252 546 463
info@engineers-cz.cz
V Hájí 1092/15, 170 00 PRAHA 7 - Holešovice
ENGINEERSCZ
IČ: 241 27 663 Tel.: +420 252 546 463 E-mail: info@engineers-cz.cz www.engineers-cz.cz

PROJEKTANT:
CMC architects a.s.
Jankovcova 1037/49,
170 00, Praha 7
IČO: 26145359
T: (+420) 724 191 909
E: email@cmca.cz
kontaktní osoba:
Ing. arch. Evžen Dub, ČKA

autoři návrhu:
Dipl. arch. David. R. Chisholm, ČKA
Akad. arch. Vít Máslo, ČKA
projekční team: Ing. arch. Pavel Paseka, ČKA
Ing. arch. Gabriela Sekyrová
Ing. arch. Anna Peterášková
Mgr. art. Ing. Michal Auxt
Ing. arch. Aneta Všechovská Zadáková

CMCARCHITECTS

PROJEKTANT ČÁSTI:
EPTON projekt s.r.o.
U Potoka 316
664 51, Kobylnice
IČO: 14099322
T: (+420) 731 654 008
E: novotny@epton.cz

RAZÍTKO: SCHEMA: PARÉ:

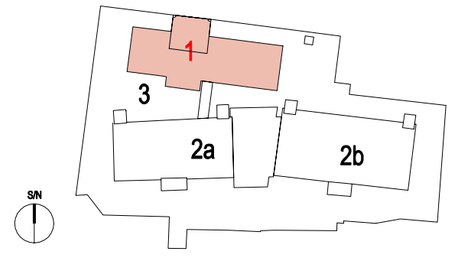

LEGENDA INVESTIČNÍCH AKCÍ

1 INVESTIČNÍ AKCE 1/4/F87/00
Obnova pláště a střechy provozního objektu Korunní, P10

1 INVESTIČNÍ AKCE 1/4/F87/01
Obnova pláště a střechy provozního objektu Korunní, P10 – vodárenská věž

2a INVESTIČNÍ AKCE 1/4/A52/00
Rekonstrukce VDJ Korunní, P10 (expoziční vodojem)

2b INVESTIČNÍ AKCE 1/4/A52/00
Rekonstrukce VDJ Korunní, P10 (funkční vodojem)

3 INVESTIČNÍ AKCE 1/4/A52/02
Revitalizace objektů a prostorů VDJ Korunní, P10

± 0,000 = XXX,XXX Bpv

OBJEKT:	SO 0101, SO 0102
NÁZEV VÝKRESU:	PŮDORYS 7.NP
ČÁST:	D.1.4.5 - ELEKTROINSTALACE - SILNO A SLABO
STUPEŇ:	DOKUMENTACE PRO VÝBĚR ZHOTOVITELE
ZODPOVĚDNÝ PROJEKTANT:	Ing. Tomáš Novotný
MANAŽER PROJEKTU:	Ing. Petr Jodas
HIP:	Ing. Petr Jodas
VYPRACOVAL:	Ing. Ondřej Heller
MĚŘÍTKO:	1:50
DATUM:	11/2023

INDEX:	PROJEKT	FÁZE	INVESTIČNÍ AKCE	ČÍSLO OBJEKTU	ČÁST	ČÍSLO VÝKRESU	REVIZE:
	369	DVZ	1	0101_0102	EL	111	01