


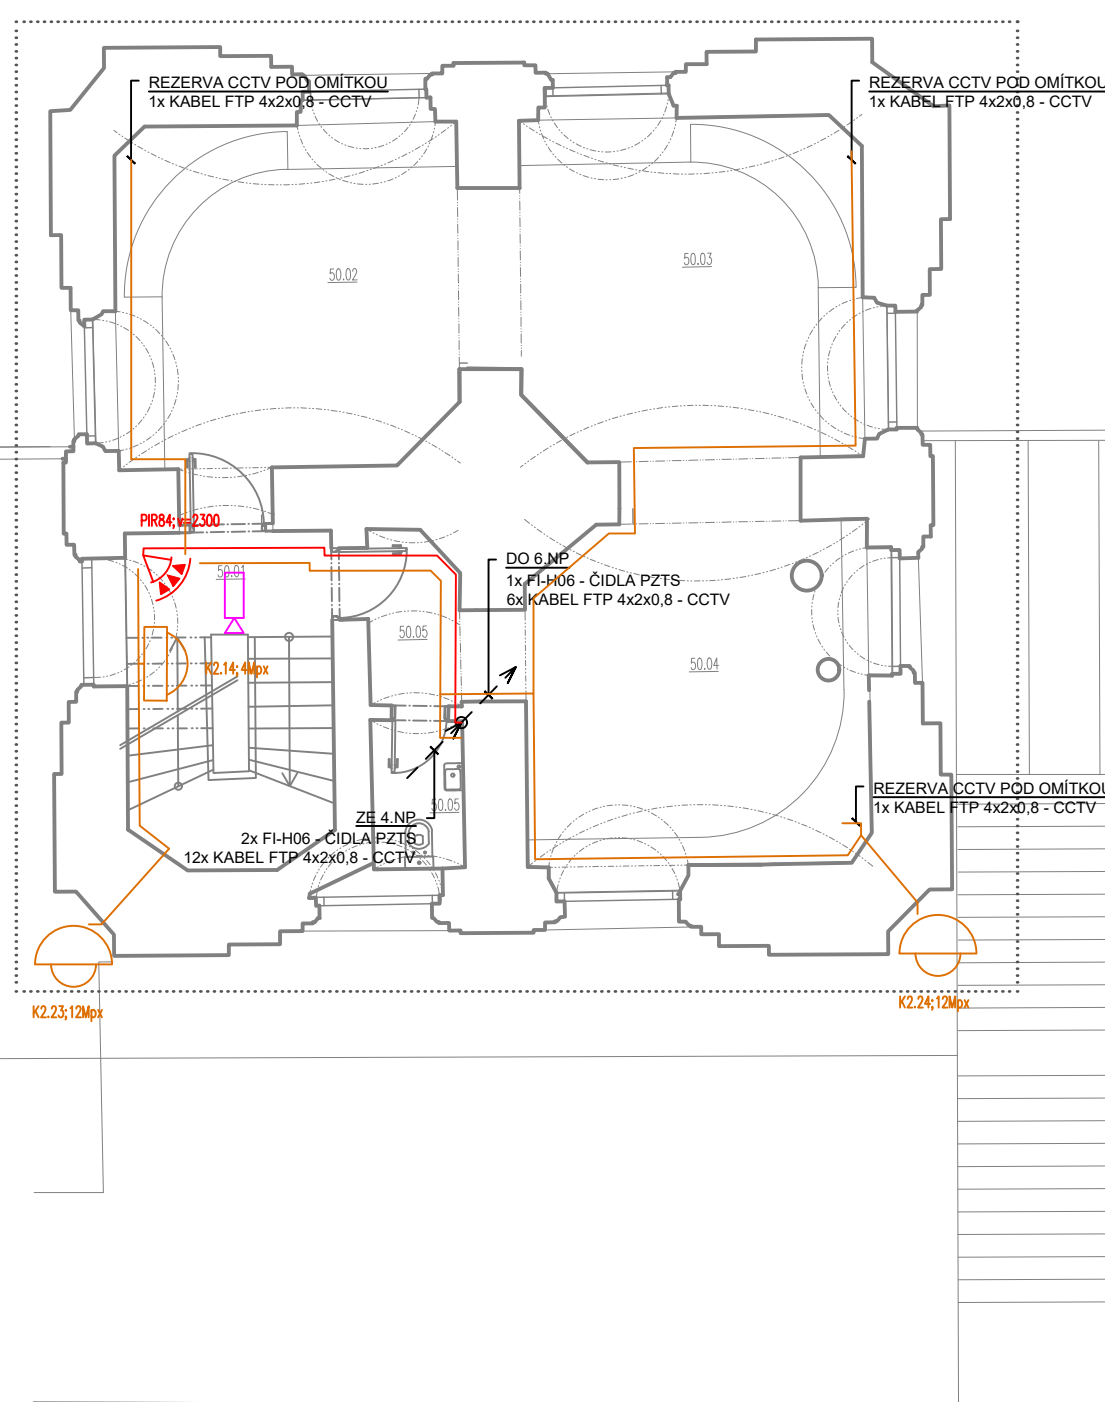

















PROVOZNÍ OBJEKT S VODÁRENSKOU VĚŽÍ
PŮDORYS 5.NP








C. M.	NÁZEV MIESTNOSTI	POLOHA [m ²]	PODLAHA	STŔN	STROP	PODLAHY	POLOHA CELKOVÁ [m ²]
001	SCHODIŠŤ	10,0	REPAK SCHOD. / KRAMKOVÝ SLAŽ	STŔN	STUK		
002	VÝSTAVNÁ SR.1	20,0	CEMENTOVÁ STŔNA	STUK	STUK		
003	VÝSTAVNÁ SR.2	22,2	CEMENTOVÁ STŔNA	STUK	STUK		
004	VÝSTAVNÁ SR.3	21,3	CEMENTOVÁ STŔNA	STUK	STUK		
005	PRÍSLUŠ.	3,8					
006	WC	2,38	HLACOPÁKOVANÁ SLAŽ	KRAMKOVÝ OKRÁJ, OBYVATEĽNÁ SLAŽ		(SK. PODLAHA)	


LEGENDA

- | | |
|---|---|
|  | TAMPEROVÁ KRABICE |
|  | TAMPER |
|  | MAGNETICKÉ ČIDLO OTEVŘENÍ |
|  | MAGNETICKÉ ČIDLO OTEVŘENÍ ODOLNÉ |
|  | POHYBOVÝ DETEKTOR INFRAPASIV., ANTISMASK. |
|  | OVLÁDACÍ KLÁVESNICE PZTS SE ČTEČKOU |
|  | ÚSTŘEDNA PZTS |
|  | EXPANDER PZTS |
|  | ŘÍDÍCÍ JEDNOTKA SKV - SÍŤ PVK |
|  | ČTEČKA SKV - SÍŤ PVK |
|  | ČTEČKA ACC - SAMOSTATNÝ PŘÍSTUPOVÝ SYSTÉM |
|  | KAMERA POČÍTÁNÍ OSOB - SAMOSTATNÝ PŘÍSTUPOVÝ SYSTÉM |
|  | DATOVÝ ROZVADEČ - CCTV |
|  | KAMERA STATICKÁ S IR PŘÍSVITEM |
|  | KAMERA DOME S IR PŘÍSVITEM |
|  | VENKOVNÍ VÍCESENZOROVÁ KAMERA S IR |
|  | OVLÁDACÍ KLÁVESNICE CCTV |
|  | PC KLIENT (4x MONITOR) |

LEGENDA KABELŮ

- | | |
|---|--|
| | KABEL FTP 4x2x0,8 - CCTV |
|  | KABEL FTP 4x2x0,8 - SBĚRNICE PZTS |
|  | KABEL FI-H04, FI-H06, SYKFY - DETEKTORY PZTS |
|  | KABEL JYTY 2x1 - NAPÁJENÍ PZTS |
|  | OPTICKÝ KABEL 12 vl. SM - PROPOJENÍ PZTS |
|  | OPTICKÝ KABEL 12 vl. SM - PROPOJENÍ CCTV |

PROVOZNÍ OBJEKT S VODÁRENSKOU VĚŽÍ
PŮDORYS 4.NP

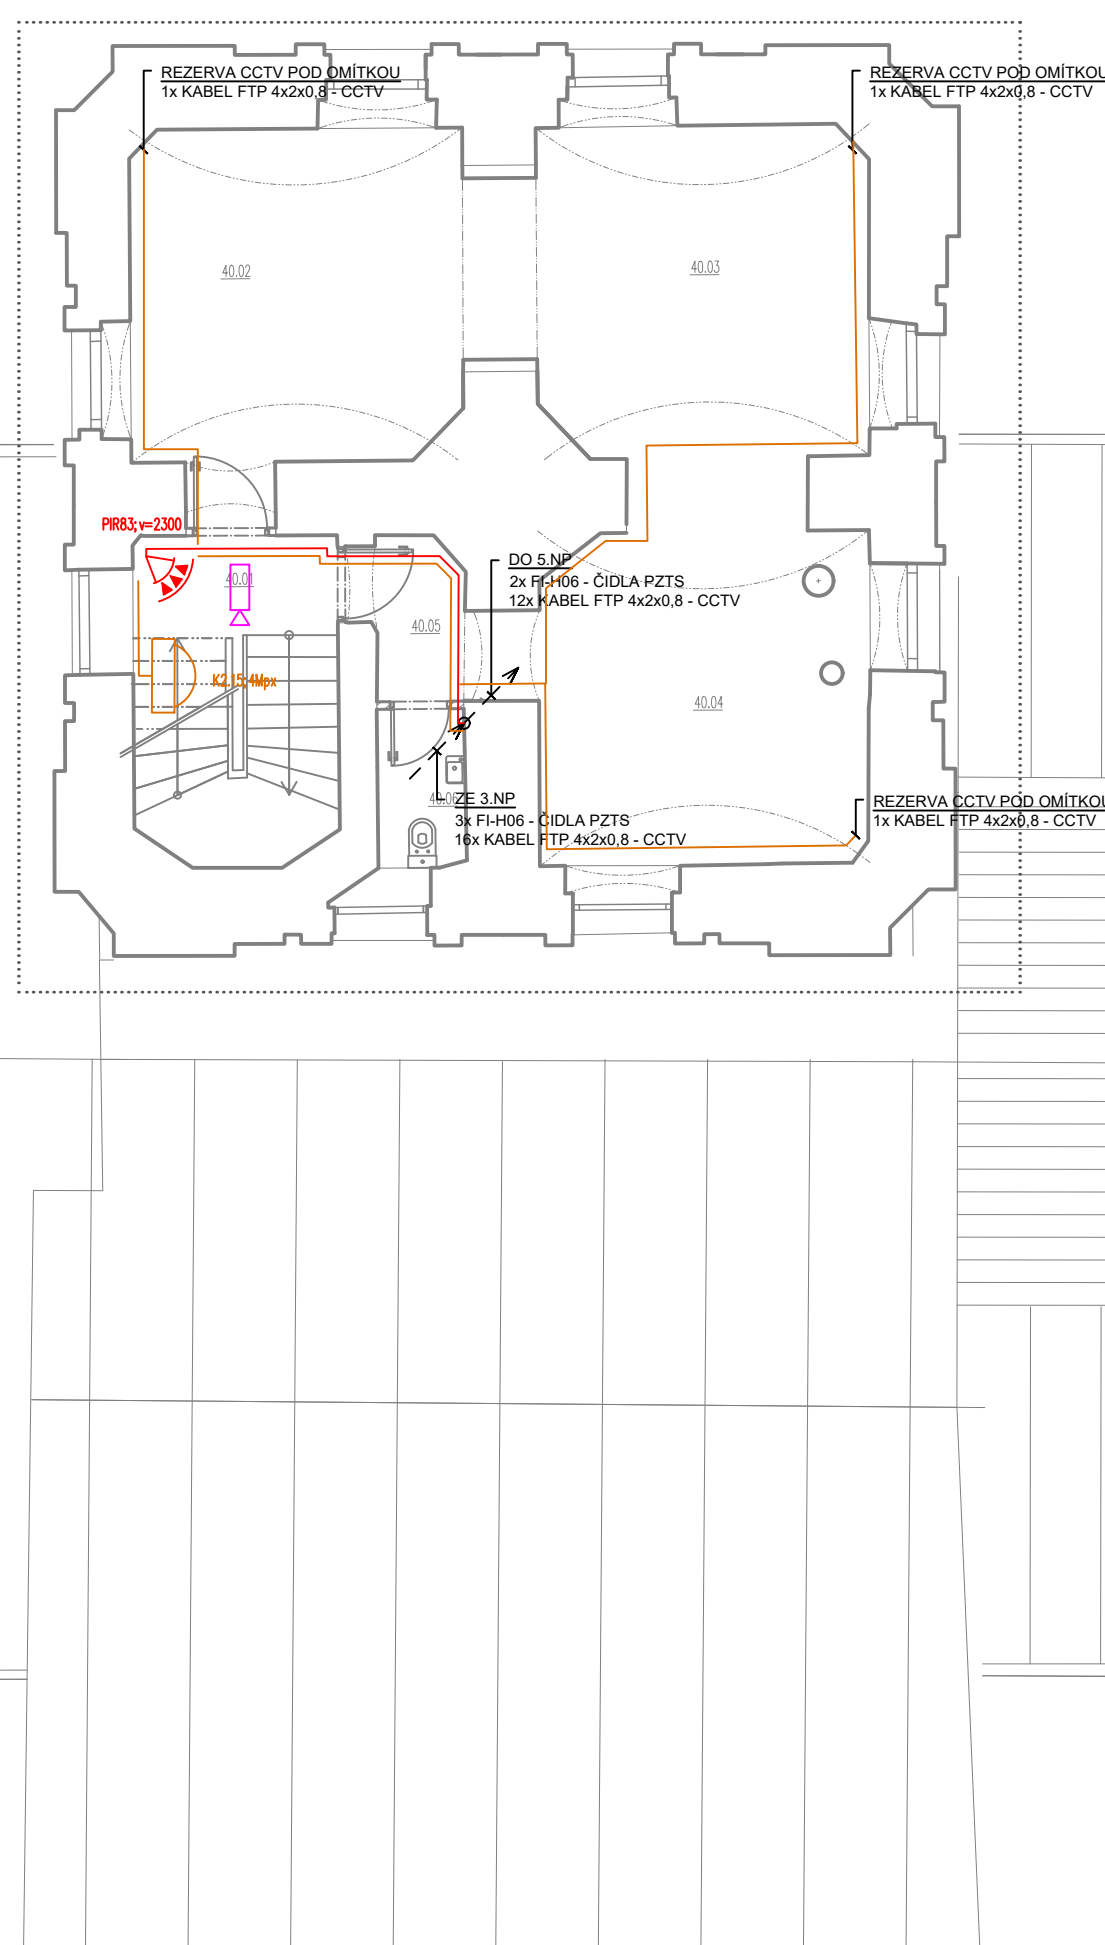

Č. M.	NAZEV MÍSTNOSTI	PLOCHA [m ²]	PODLAGA	STĚNY	STROP	FUNDAMENTY	PLOCHA CELKEM [m ²]
401	schodiště	11,73	REHABILITACE KAMENNÉ DLAŽBY		STUK		
402	VÝSTRAHA I	22,45	CEMENTOVÁ STĚNA	STUK	STUK		
403	VÝSTRAHA II	22,33	CEMENTOVÁ STĚNA	STUK	STUK		
404	VÝSTRAHA III	21,75	CEMENTOVÁ STĚNA	STUK	STUK		
405	PRŮHLUB	3,38	CEMENTOVÁ STĚNA		STUK		
406	WC	2,43	HYDROIZOLACE DLAŽBY	REHABILITACE OKRAJŮ, OPRÁVY	STUK PODLAHA		

© CMC architects a.s. AUTORSKÁ PRÁVA VYHRAZENÁ

REVITALIZACE OBJEKTŮ A PROSTORŮ KORUNNÍ, P10
číslo investičních akcí 1/4/A52/00, 1/4/F87/00, 1/4/F87/01, 1/4/A52/02

INVESTOR: Hlavní město Praha, zast.
Pražskou vodohospodářskou společností a.s.
Evropská 866/67, 160 00 Praha 6 - Vokovice
IČO 25656112

CMC architects a.s.
Jankovcova 1037/49,
170 00, Praha 7
IČO: 26145359
T: (+420) 724 191 909
E: email@cmca.cz
kontaktní osoba:
Ing. arch. Evžen Dub, ČKA

autři návrhu:
Dipl. arch. David. R. Chisholm, ĀKA
Akad. arch. Vlt Mšslo, ĀKA
projekční team: Ing. arch. Pavel Paseka, ĀKA
Ing. arch. Gabriela Sekyrová
Ing. arch. Anna Peteráková
Mgr. art. Ing. Michal Áuxt
Ing. arch. Aneta Všechnovská

CMCARCHITECTS

PROJEKTANT:
ENGINEERS CZ s.r.o.
V Hájí 1092/15
170 00, PRAHA 7
IČO: 24127663
T: (+420) 252 546 463
info@engineers-cz.cz

 V Hájí 1092/15, 170 00 PRAHA 7 - Holešovice
ENGINEERSCZ
IČ: 245 27 683. Tel.: +420 292 548 083. E-mail: info@engineers.cz.cz. www.engineers.cz.cz


PROJEKTANT ČASTI:

JANUS Elektro s.r.o.
Sokolovská 366/84
186 00, PRAHA 8
IČO: 24165271
T: (+420) 777 455 07
info@januselektro.cz



RAJITK

SCHEMA

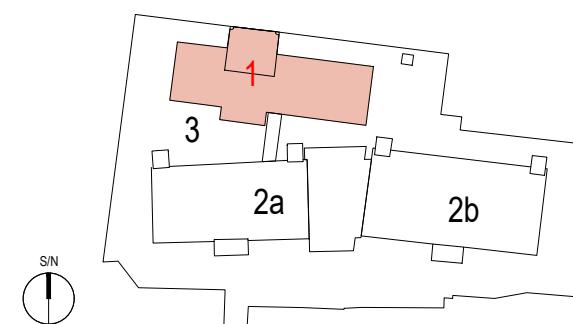

LEGENDA INVESTIČNÍCH AKCÍ

- 1 INVESTIČNÍ AKCE 1/4/F87/00
Obnova pláště a střešiny provozního objektu Korunní, P10
- 1 INVESTIČNÍ AKCE 1/4/F87/01
Obnova pláště a střešiny provozního objektu Korunní, P10 – vodárenské věži
- 2a INVESTIČNÍ AKCE 1/4/A52/00
Rekonstrukce VDJ Korunní, P10 (expozicií vodojem)
- 2b INVESTIČNÍ AKCE 1/4/A52/00
Rekonstrukce VDJ Korunní, P10 (funkční vodojem)
- 3 INVESTIČNÍ AKCE 1/4/A52/02
Realizace objektu a prostorů VDJ Korunní, P10

± 0,000 = XXX,XXX Bp

OBJEKT:	SO 0101, SO 010
---------	-----------------

NÁZEV VÝKRESU: PŮDORYS 4.NP + 5.NP

CAST: TECHNIKA PROSTŘEDÍ STAVEB, ZABEZPEČENÍ

STUPEŇ:	DOKUMENTACE PRO VÝBĚR ZHOTOVITEL
---------	----------------------------------

ZODPOVĚDNÝ PROJEKTANT: Ing. et Ing. arch. Zuzana Čabalová

MANAŽER PROJEKTU:	Ing. arch. Evžen Du
-------------------	---------------------

HP: Ing. Petr Jodas

Ing. Vladimír Koutný

MÉRÍTOK:	1:10
----------	------

Datum:	11.202
--------	--------

INDEX:	369	DVZ	1	0101_0102	PZTS	104	REVISE:	00
--------	-----	-----	---	-----------	------	-----	---------	----