LEGENDA:

K	KOTEL PLYNOVÝ KONDENZAČNÍ 49kW Pmin=,1,8kPa – Pmax= 2,5kPa – Q=5,5 m3/h

— + — + — + — DOMOVNÍ PLYNOVOD (OCEL)

POZNÁMKA:
NEDÍLNOU SOUČÁSTÍ PROJEKTOVÉ DOKUMENTACE JE TECHNICKÁ ZPRÁVA
VŠECHNY PROSTUPY UVNITŘ OBJEKTU BUDOU TĚSNĚNY DLE POŽADVKŮ PBŘ
MONTÁŽNÍ PRÁCE SE BUDOU ŘÍDIT MONTÁŽNÍMI PŘEDPISY VÝROBCŮ JEDNOTLIVÝCH MATERIÁLŮ, VÝROBKŮ A PLATNÝCH NOREM PŘEDEVŠÍM TPG 70401
V PŘÍPADĚ JAKÝCHKOLIV PODEZDŘENÍ NA CHYBU NEBO NESOULAD V PROJEKTOVÉ DOKUEMNTACI BUDE KONTAKTOVÁN PROJEKTANT
MONTÁŽNÍ PRÁCE MUSÍ BÝT KOORDINOVÁNY S OSTATNÍMI DODAVATELI MONTÁŽNÍCH PRACÍ

Provozní objekt řešen v rámci investiční akce I

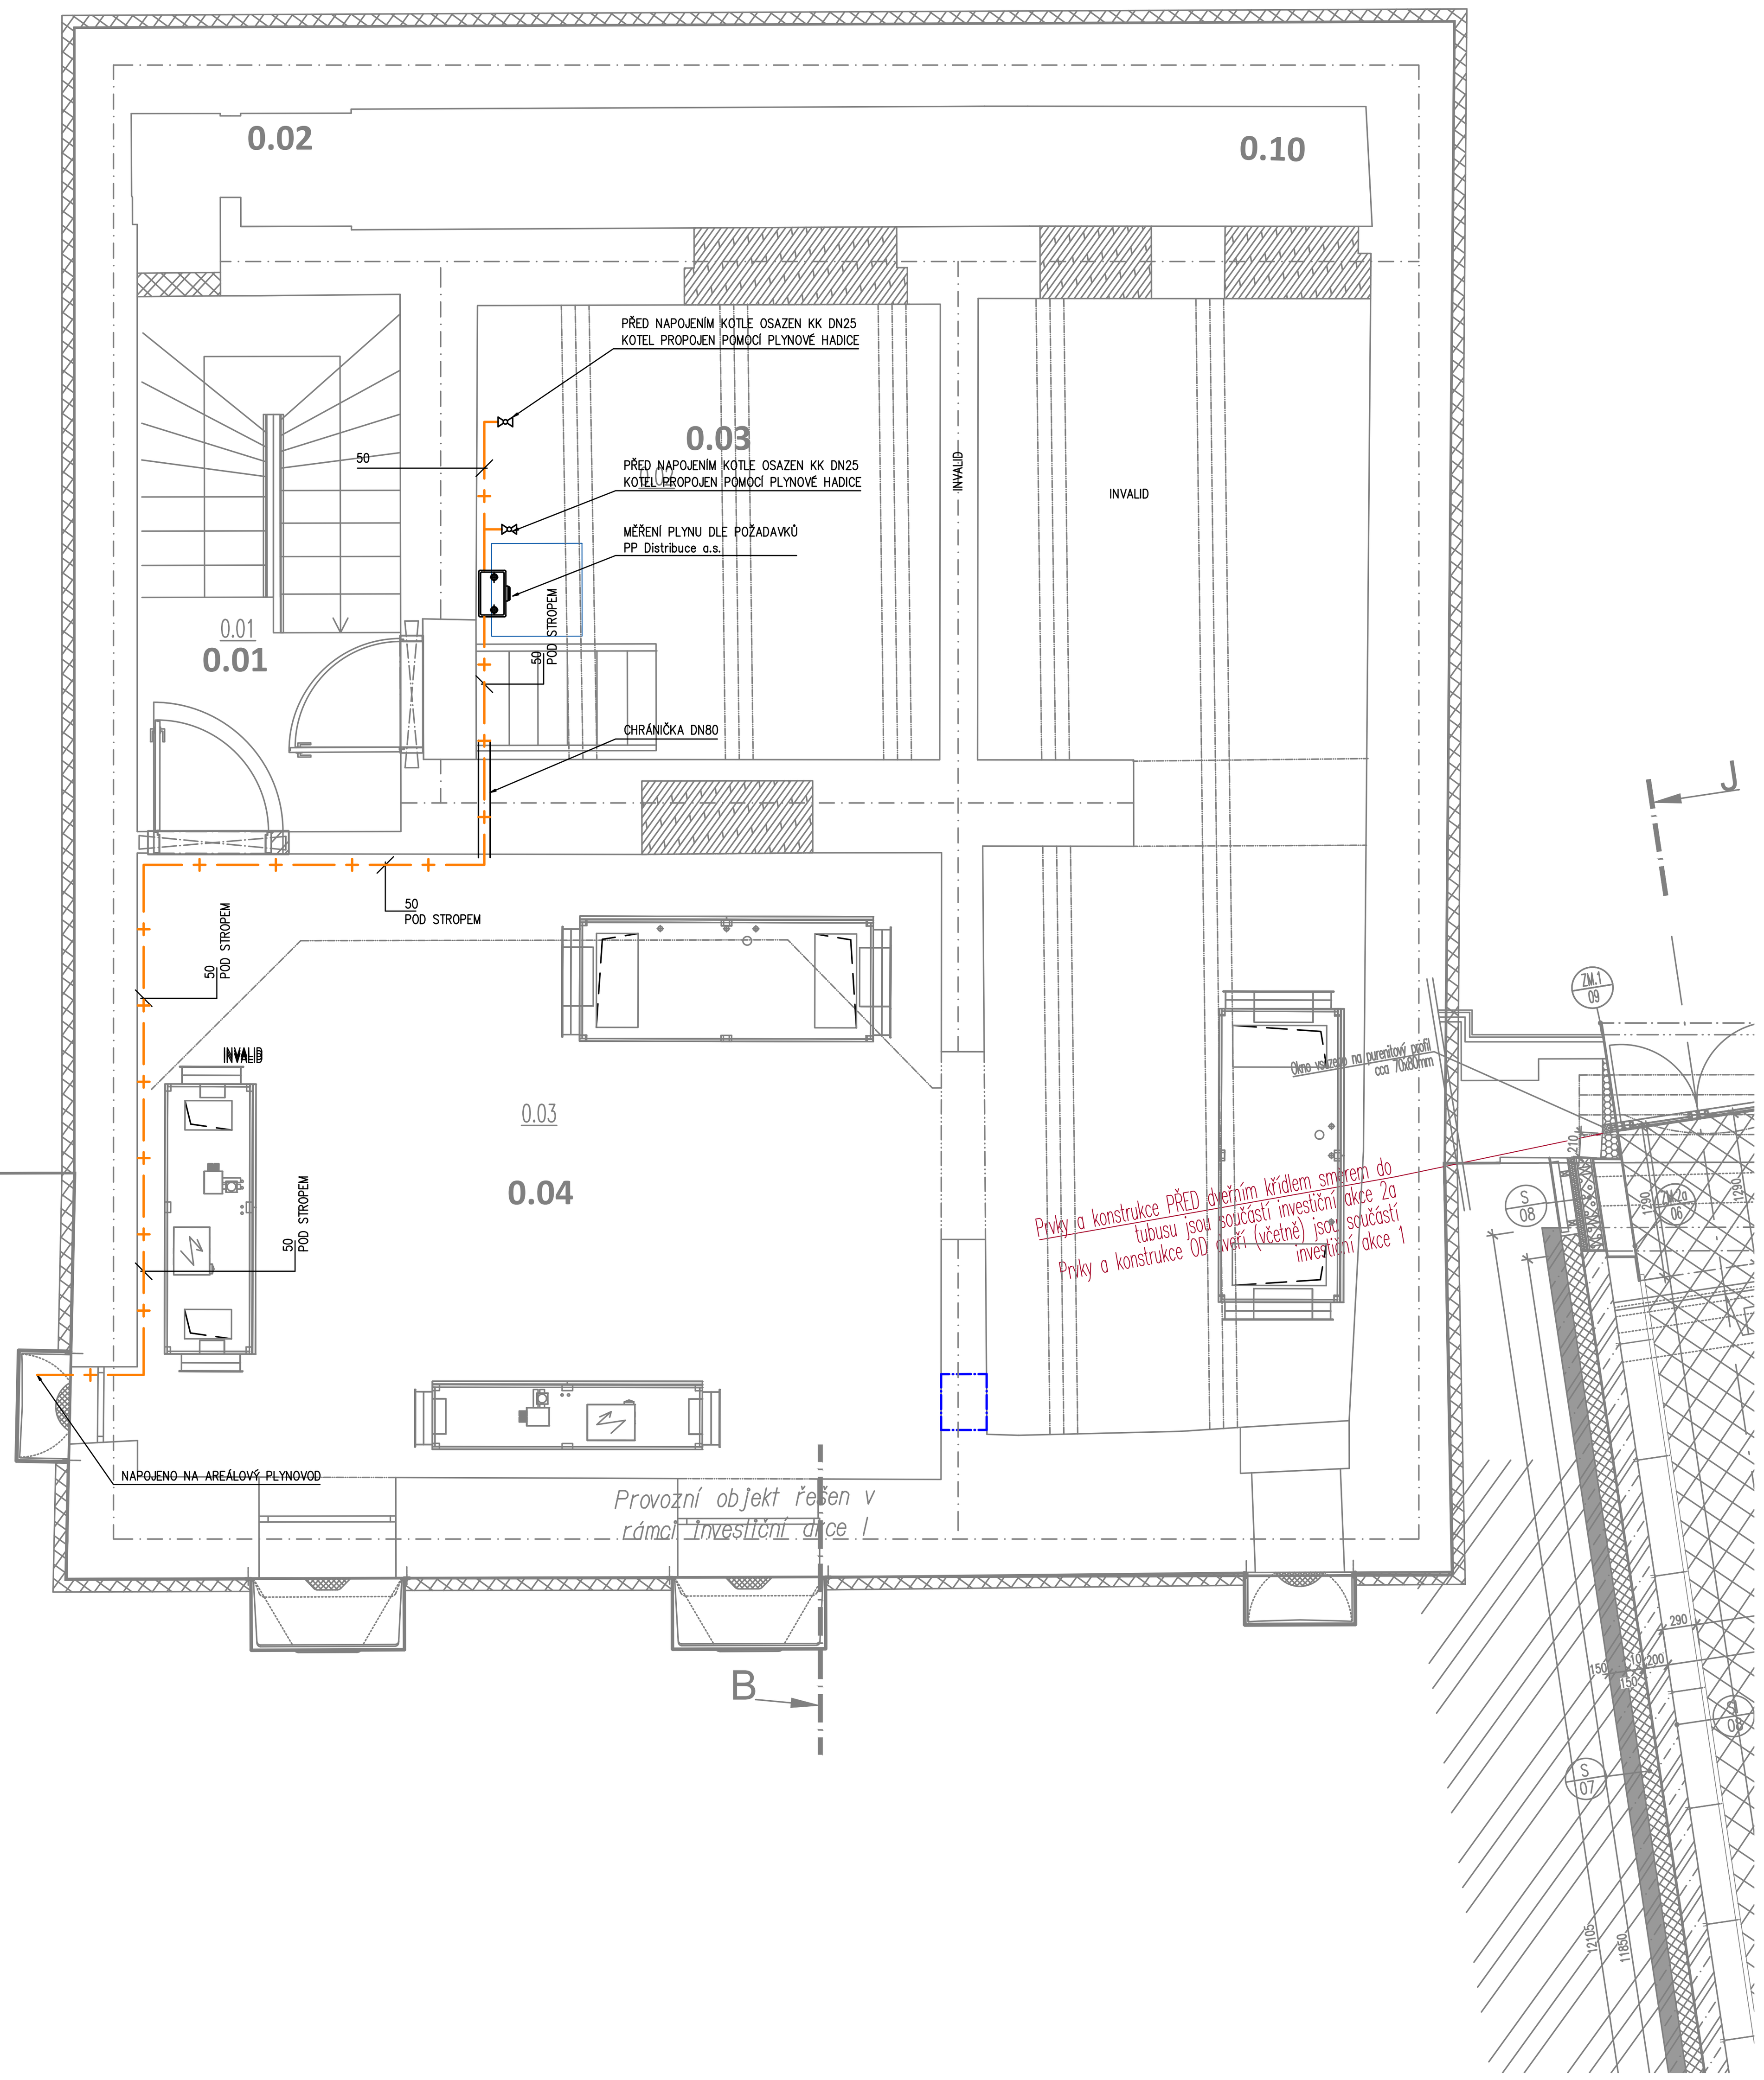

© CMC architects a.s. AUTORSKÁ PRÁVA VYHRAZENA

NÁZEV PROJEKTU:

REVITALIZACE OBJEKTŮ A PROSTORŮ KORUNNÍ, P10
čísla investičních akcí 1/4/A52/00, 1/4/F87/00, 1/4/F87/01, 1/4A52/02

INVESTOR:
Hlavní město Praha, zast.
Pražskou vodohospodářskou společností a.s.
Evropská 866/67, 160 00 Praha 6 - Vokovice
IČO 25656112

GENERÁLNÍ PROJEKTANT:
CMC architects a.s.
Jankovcova 1037/49,
170 00, Praha 7
IČO: 26145359
T: (+420) 724 191 909
E: email@cmca.cz
kontaktní osoba:
Ing. arch. Evžen Dub, ČKA

autoři návrhu:
Dipl. arch. David. R. Chisholm, ČKA
Akad. arch. Vít Máslo, ČKA
projekční team: Ing. arch. Pavel Paseka, ČKA
Ing. arch. Gabriela Sekyrová
Ing. arch. Anna Peteráková
Mgr. art. Ing. Michal Auxt
Ing. arch. Aneta Všechovská Zadáková

CMCARCHITECTS

PROJEKTANT:
ENGINEERS CZ s.r.o.
V Háji 1092/15
170 00, PRAHA 7
IČO: 24127663
T: (+420) 252 546 463
info@engineers-cz.cz

V Háji 1092/15, 170 00 PRAHA 7 - Holešovice
IČ: 241 27 663 Tel.: +420 252 546 463 E-mail: info@engineers-cz.cz www.engineers-cz.cz

PROJEKTANT ČÁSTI:
pipeproject s.r.o.
Fr. Škroupa 1520/5
370 06 České Budějovice
IČO: 06810381
T: (+420) 723 884 920
pojar@pipeproject.cz

RAZÍTKO: SCHEMA: PARÉ:

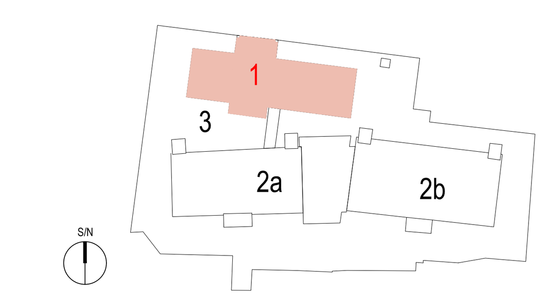

LEGENDA INVESTIČNÍCH AKCÍ

1 INVESTIČNÍ AKCE 1/4/F87/00
Obnova pláště a střechy provozního objektu Korunní, P10

1 INVESTIČNÍ AKCE 1/4/F87/01
Obnova pláště a střechy provozního objektu Korunní, P10 – vodárenská věž

2a INVESTIČNÍ AKCE 1/4/A52/00
Rekonstrukce VDJ Korunní, P10 (expoziční vodojem)

2b INVESTIČNÍ AKCE 1/4/A52/00
Rekonstrukce VDJ Korunní, P10 (funkční vodojem)

3 INVESTIČNÍ AKCE 1/4/A52/02
Revitalizace objektů a prostorů VDJ Korunní, P10

± 0,000 = 269,140 Bpv

OBJEKT:	SO 0101, SO 0102
NÁZEV VÝKRESU:	Půdorys plynovodu 1.PP
ČÁST:	D.1.4.8 Plynovod
STUPEŇ:	DOKUMENTACE PRO VÝBĚR ZHOTOVITELE
ZODPOVĚDNÝ PROJEKTANT:	Jaroslav Pojar
MANAŽER PROJEKTU:	Ing. arch. Evžen Dub
HIP:	Ing. Petr Jodas
VYPRACOVAL:	Jaroslav Pojar
MĚŘÍTKO:	1:50
DATUM:	11/2023

INDEX:	PROJEKT	FÁZE	INVESTIČNÍ AKCE	ČÍSLO OBJEKTU	ČÁST	ČÍSLO VÝKRESU	ZMĚNA:
	369	DVZ	1	0101_0102	PLN	01	01