


BAREVNÉ OZNAČENÉ PRVKY SYSTÉMU PZTS, SKV JSOU PŘEDMĚTEM TOHOTO PROJEKTU. ZBÝVAJÍCÍ PRVKY JSOU SOUČÁSTÍ SAMOSTATNÉHO PROJEKTU SO 0001\_PZTS, SO 0002.

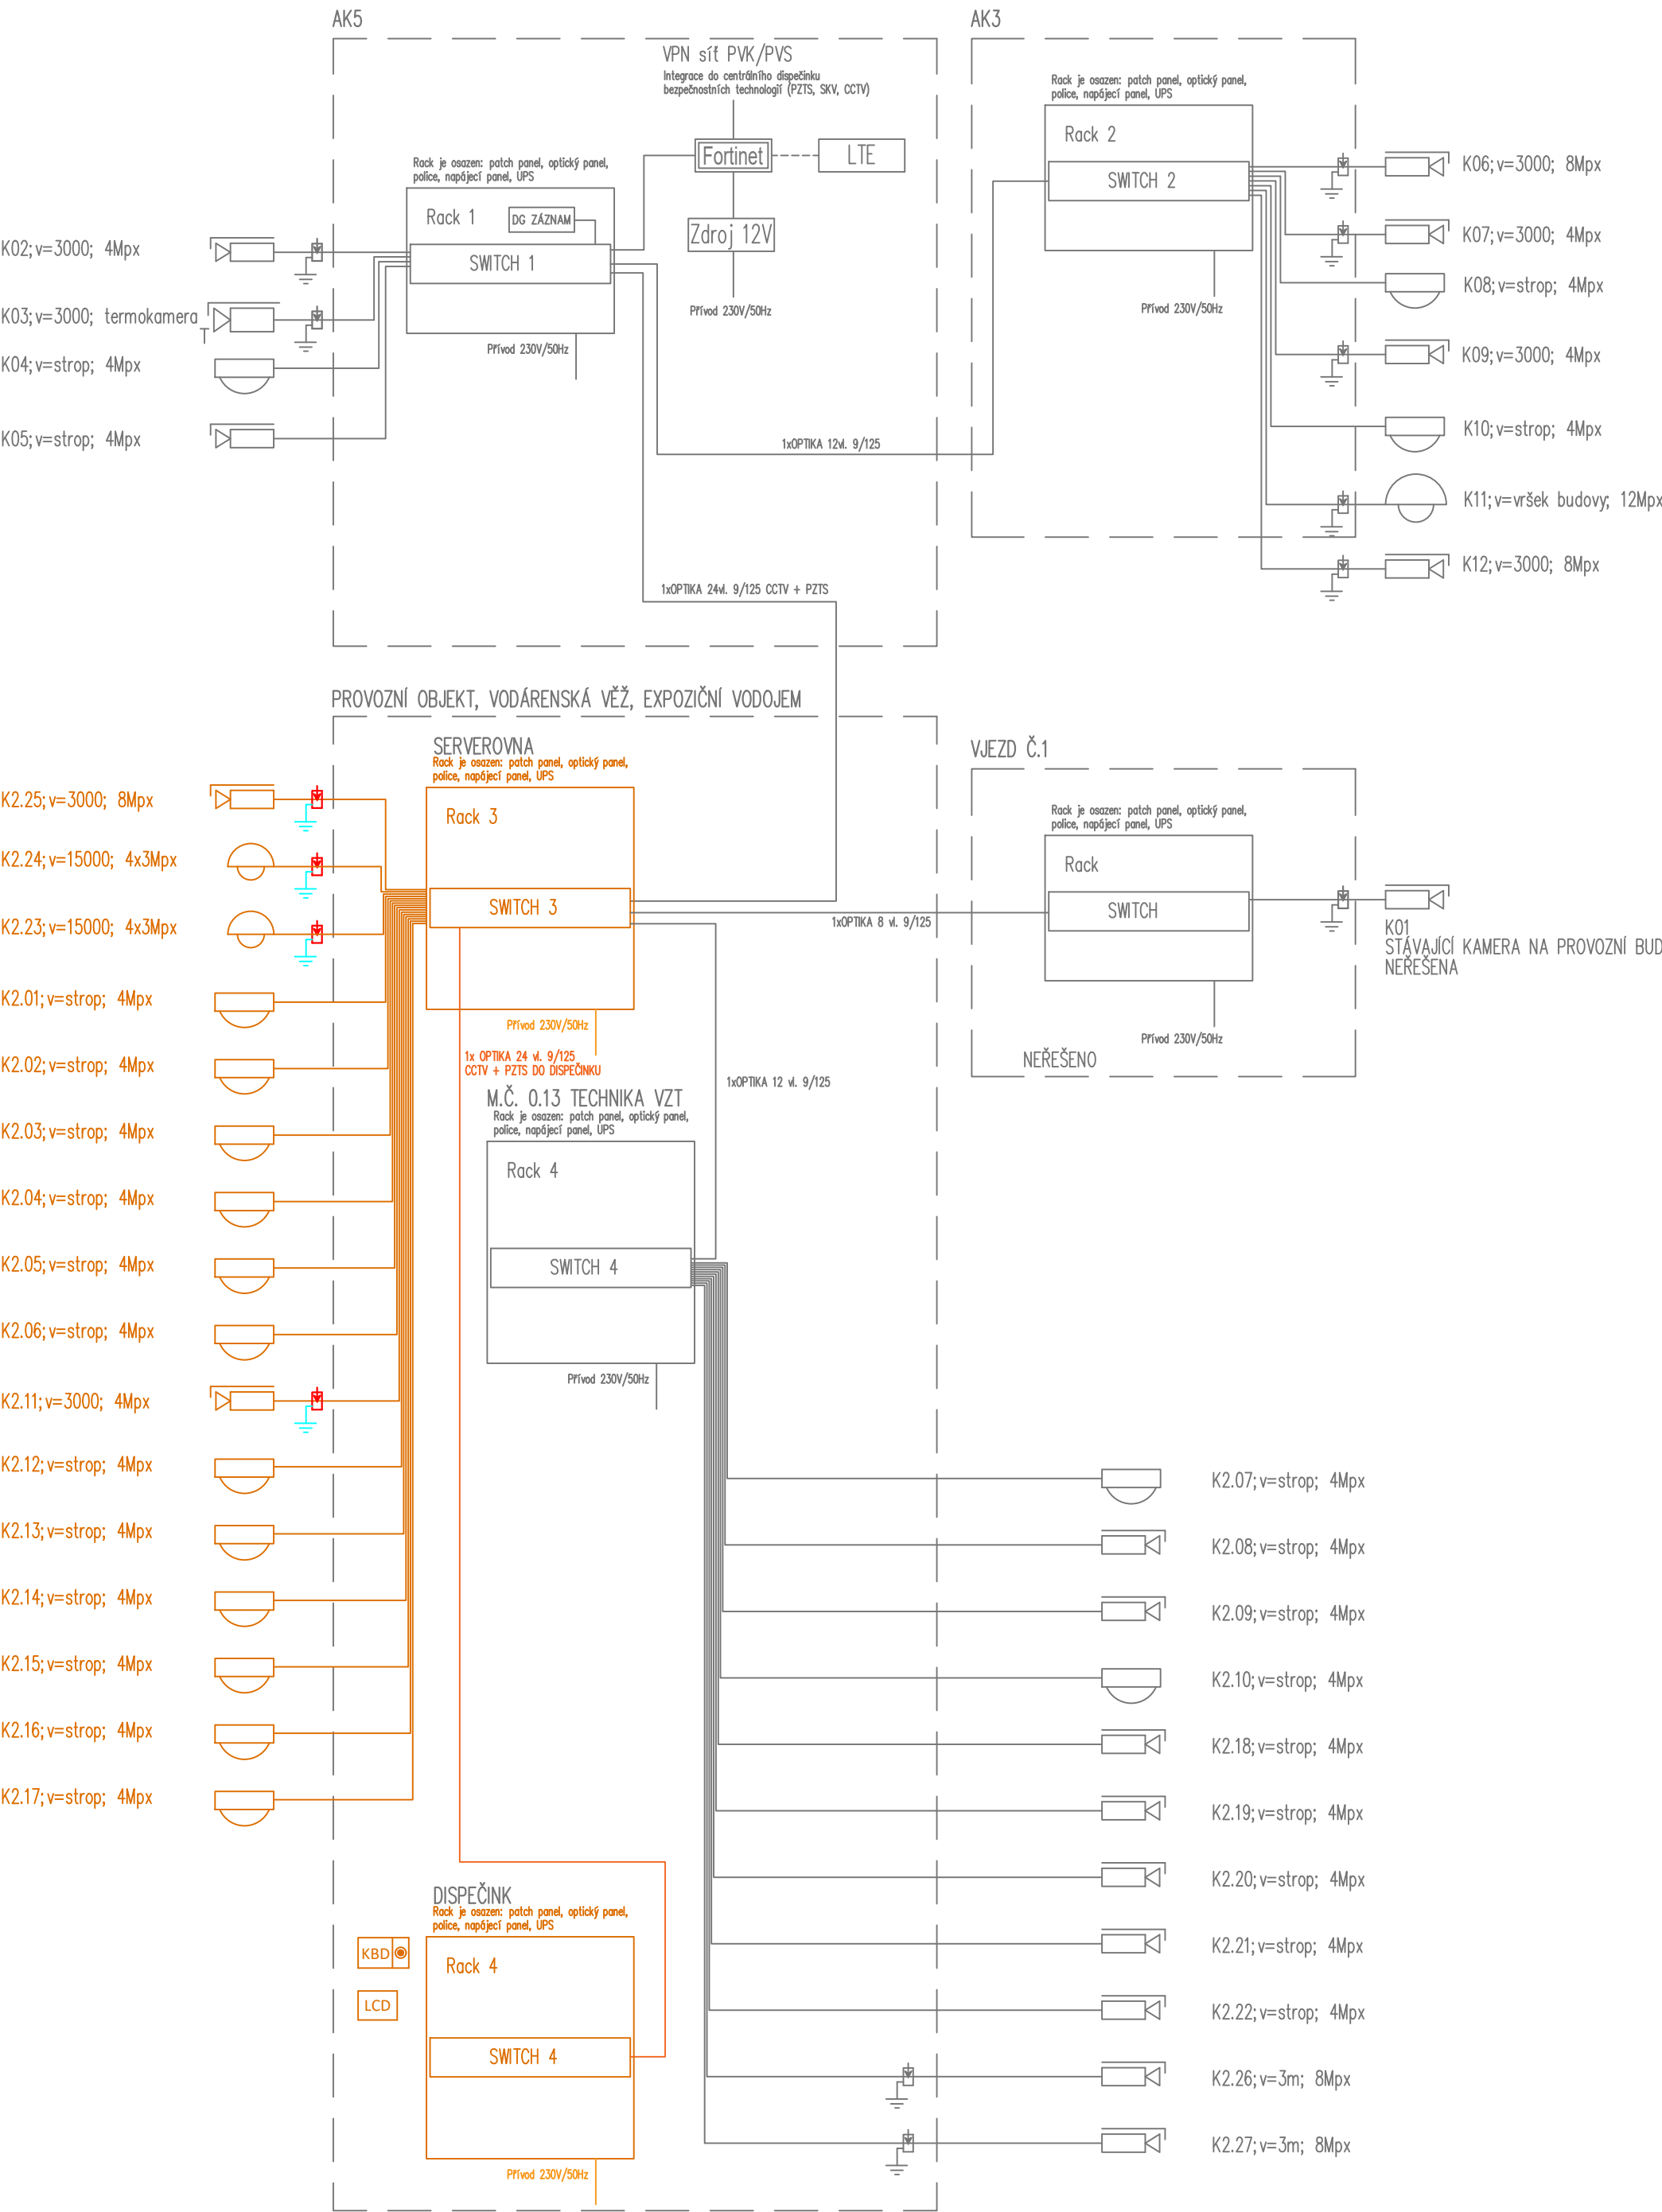

LEGENDA PRVKŮ

- CCTV** CCTV RACK, NVR, UPS, ZDROJ 12V/5A+AKU 7Ah
- Fortinet** FORTINET
- W** VNITŘNÍ KAMERA DOME, 4Mpx, S IR PŘÍSVITEM
- V** VENKOVNÍ KAMERA STATICKÁ, 2/4/8Mpx, S IR
- W** VENKOVNÍ VÍCESENZOROVÁ KAMERA S IR
- KBD** OVLÁDACÍ KLÁVESNICE CCTV
- LCD** PC KLIENT (4x MONITOR)
- OPTICKÝ KABEL
- FTP 4x2x0,5 – KABEL CCTV

© CMC architects a.s. AUTORSKÁ PRÁVA VYHRAZENA

NÁZEV PROJEKTU: <b>REVITALIZACE OBJEKTŮ A PROSTORŮ KORUNNÍ, P10</b> čísla investičních akcí 1/4/A52/00, 1/4/F87/00, 1/4/F87/01, 1/4/A52/02		
INVESTOR: Hlavní město Praha, zast. Pražskou vodohospodářskou společností a.s. Evropská 866/67, 160 00 Praha 6 - Vokovice IČO 25656112		
GENERÁLNÍ PROJEKTANT: <div>CMC architects a.s. Jankovcova 1037/49, 170 00, PRAHA 7 IČO: 26145359 T: (+420) 724 191 909 E: email@cmca.cz kontaktní osoba: Ing. arch. Evžen Dub, ČKA</div> <div>autoři návrhu: Dipl. arch. David. R. Chisholm, ČKA Akad. arch. Vít Máslo, ČKA projekční team: Ing. arch. Pavel Paseka, ČKA Ing. arch. Gabriela Sekyrová Ing. arch. Anna Peteráková Mgr. art. Ing. Michal Auxt Ing. arch. Aneta Všechovská Zadáková</div> <div><b>CMCARCHITECTS</b></div>		
PROJEKTANT: ENGINEERS CZ s.r.o. V Háji 1092/15 170 00, PRAHA 7 IČO: 24127663 T: (+420) 252 546 463 info@engineers-cz.cz		
PROJEKTANT ČÁSTI: JANUS Elektro s.r.o. Sokolovská 366/84 186 00, PRAHA 8 IČO: 24165271 T: (+420) 777 455 079 info@januselektro.cz		
RAZÍTKO:	SCHEMA:	PARÉ:
<div></div> <div><b>LEGENDA INVESTIČNÍCH AKCÍ</b> <b>1</b> INVESTIČNÍ AKCE 1/4/F87/00 Obnova pláště a střechy provozního objektu Korunní, P10 <b>1</b> INVESTIČNÍ AKCE 1/4/F87/01 Obnova pláště a střechy provozního objektu Korunní, P10 – vodárenská věž <b>2a</b> INVESTIČNÍ AKCE 1/4/A52/00 Rekonstrukce VDJ Korunní, P10 (expoziční vodojem) <b>2b</b> INVESTIČNÍ AKCE 1/4/A52/00 Rekonstrukce VDJ Korunní, P10 (funkční vodojem) <b>3</b> INVESTIČNÍ AKCE 1/4/A52/02 Revitalizace objektu a prostorů VDJ Korunní, P10</div>		
± 0,000 = XXX,XXX Bpv		
OBJEKT: SO 0101, SO 0102		
NÁZEV VÝKRESU: BLOKOVÉ SCHÉMA - CCTV		
ČÁST: TECHNIKA PROSTŘEDÍ STAVEB, ZABEZPEČENÍ		
STUPEŇ: DOKUMENTACE PRO VÝBĚR ZHOTOVITELE		
ZODPOVĚDNÝ PROJEKTANT: Ing. et Ing. arch. Zuzana Čabalová		
MANAŽER PROJEKTU: Ing. arch. Evžen Dub		
HIP: Ing. Petr Jodas		
VYPRACOVAL: Ing. Vladimír Koutník		
MĚŘÍTKO: -		
DATUM: 11.2023		
INDEX:	369 PROJEKT	DVZ FAZE
	1 INVESTIČNÍ AKCE	0101_0102 ČÍSLO OBJEKTU
	PZTS ČÁST	108 ČÍSLO VÝKRESU
REVIZE:		00