

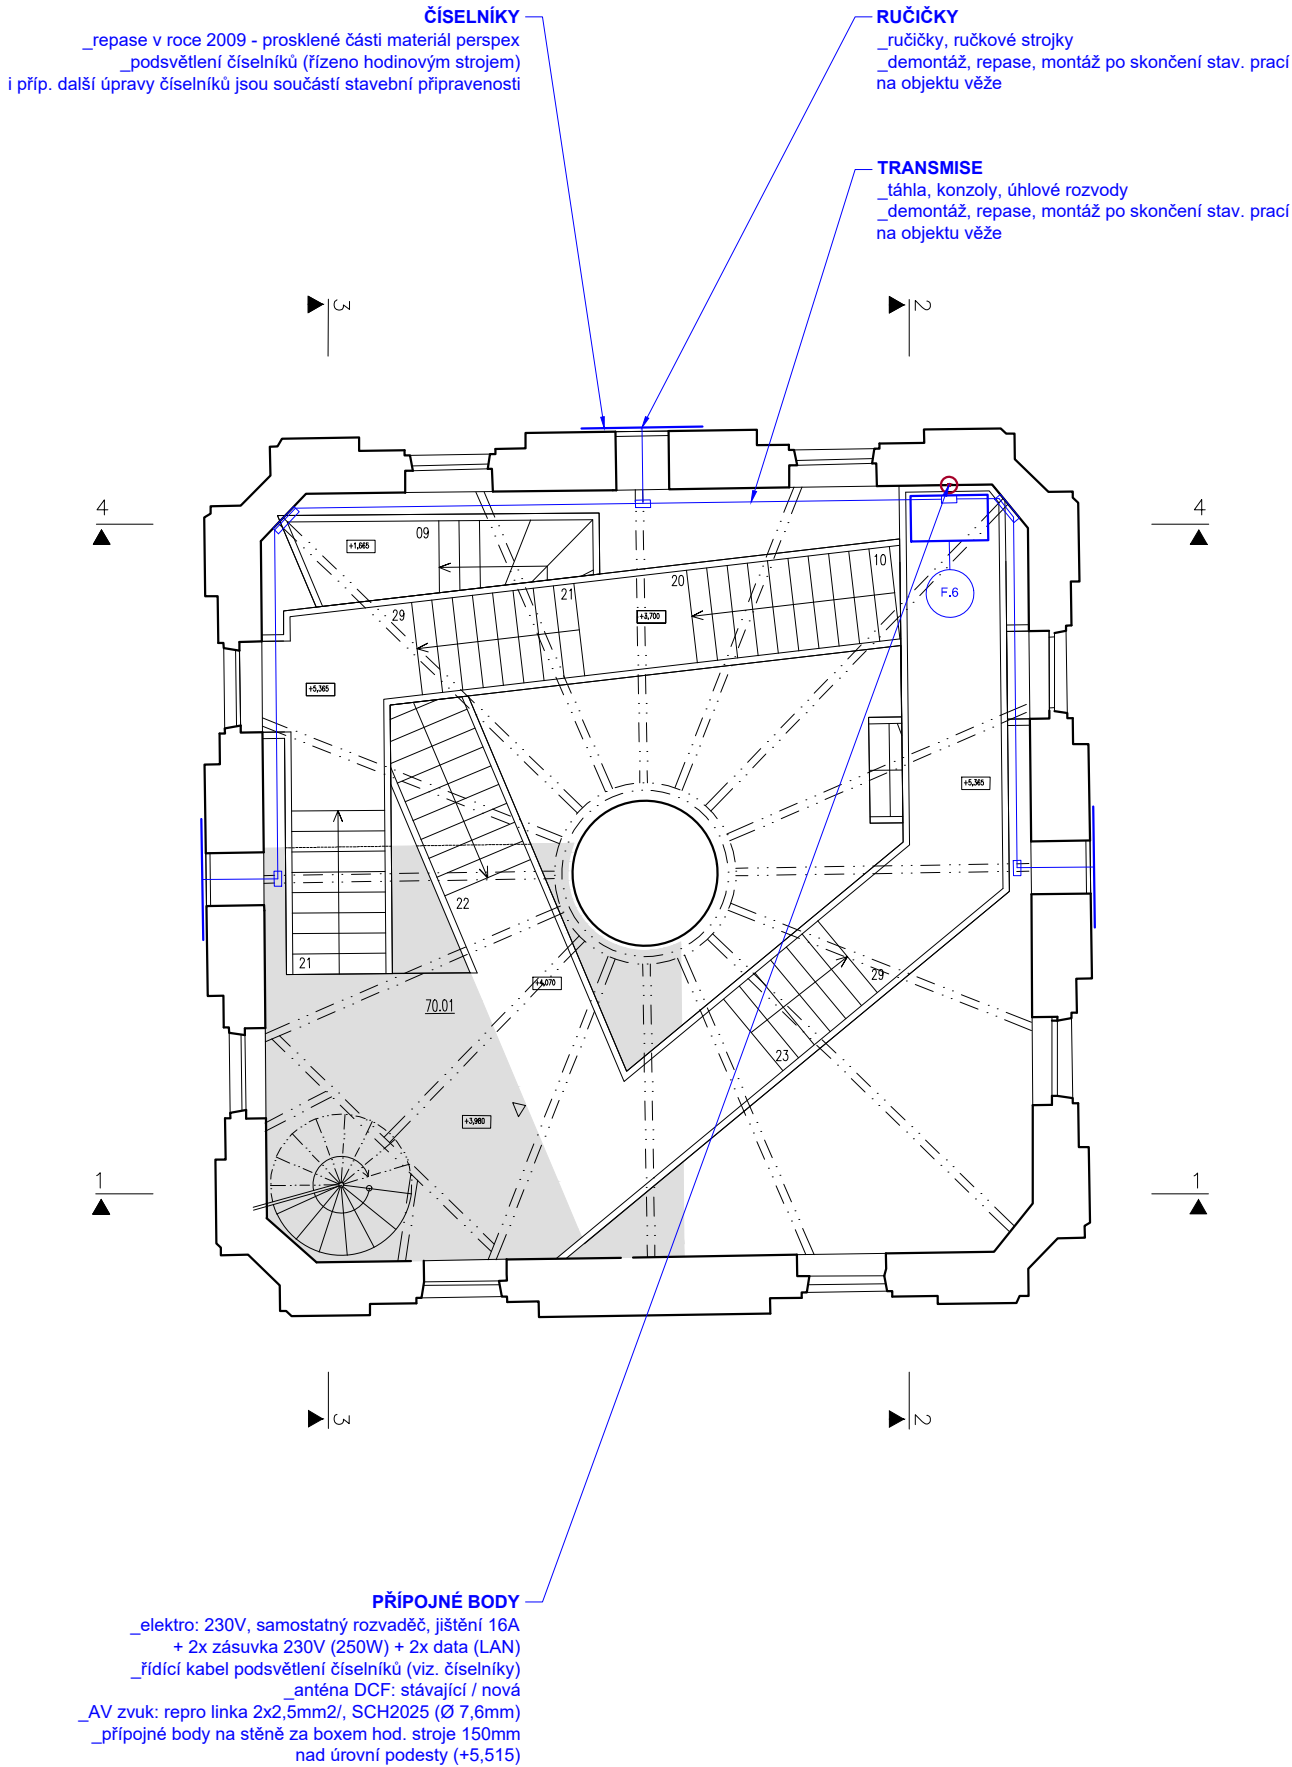


F.6  
PŮDORYS 7.NP 1:100


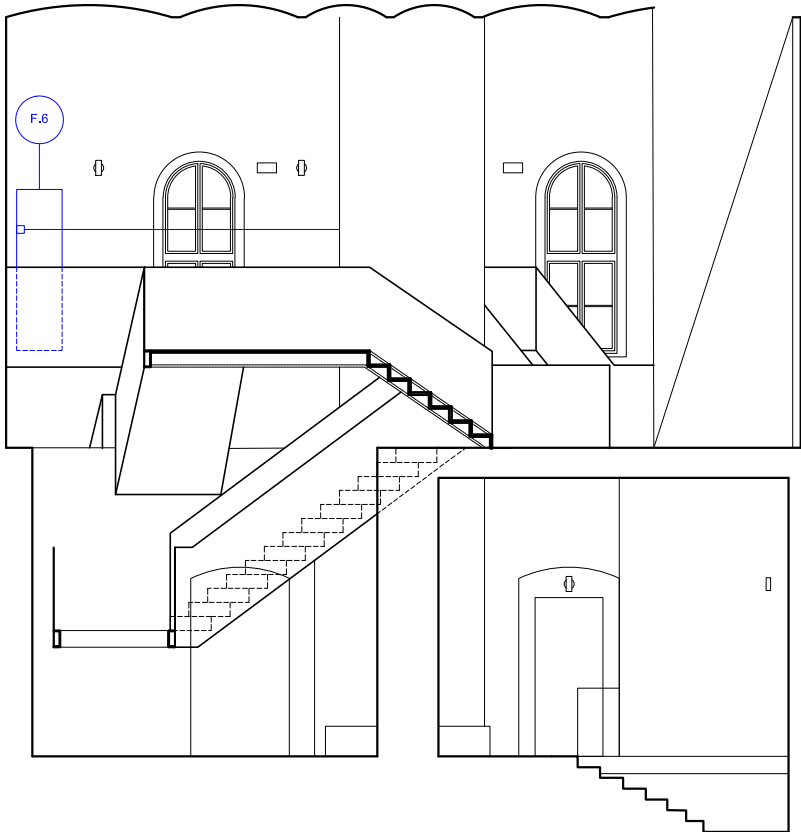


F.6  
POHLED 1-1 1:100

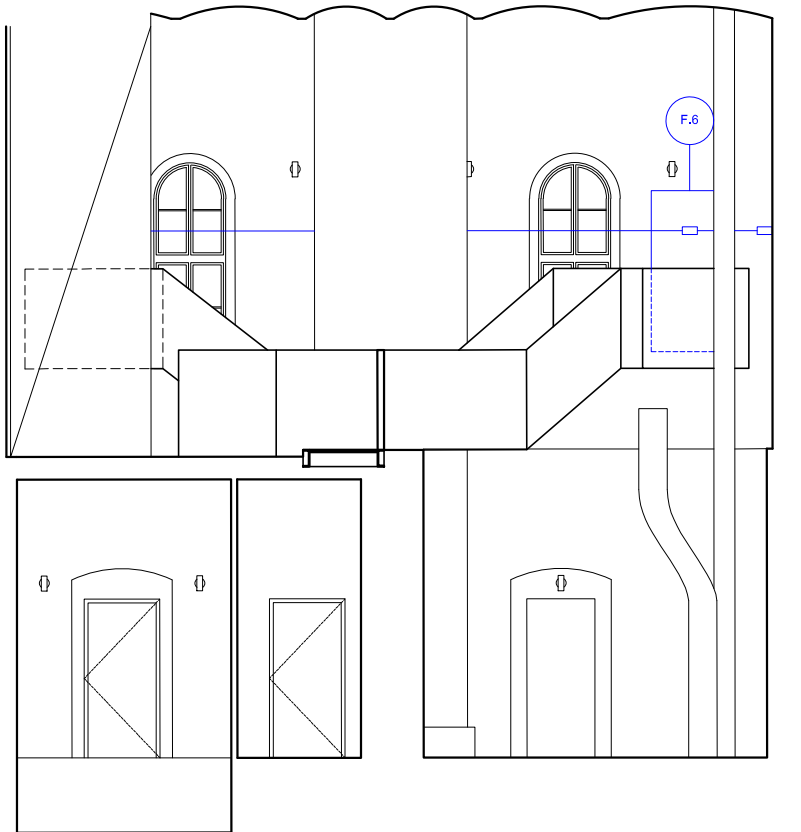



F.6  
POHLED 3-3 1:100

F.6  
POHLED 2-2 1:100

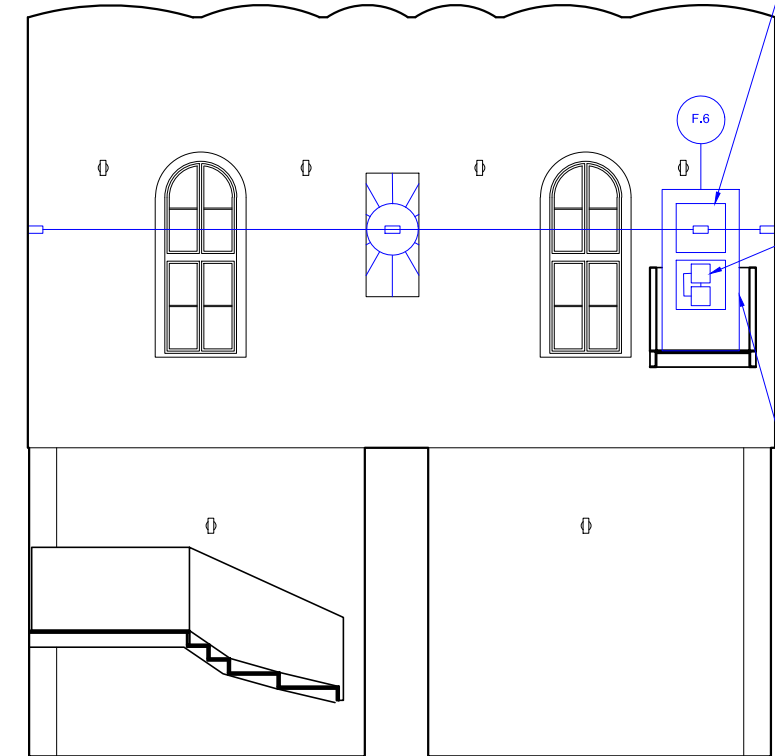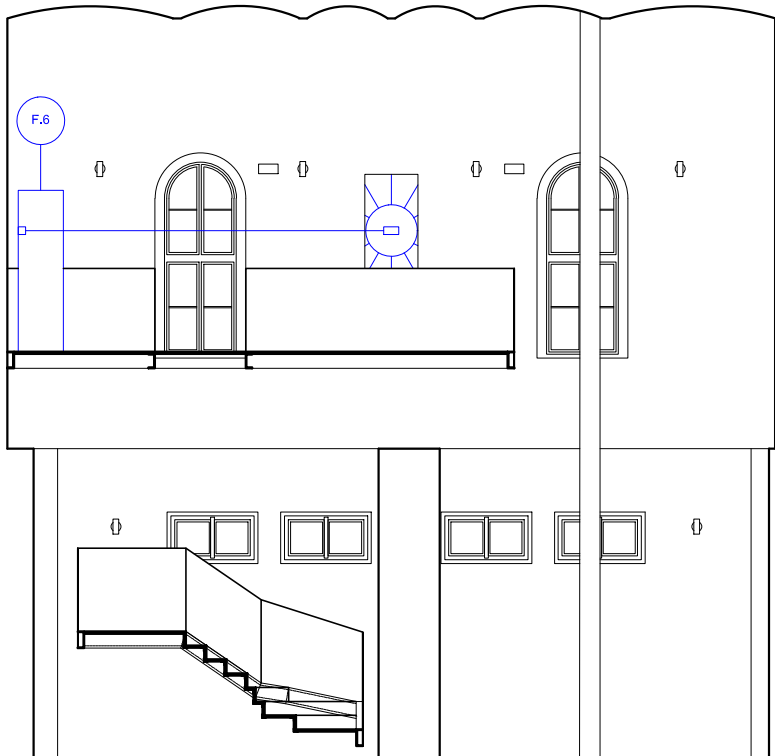

- HODINOVÝ STROJ (F.6A)**  
\_repase stáv. hodinového stroje -  
klasický věžní stroj (výr. Hainz  
cca 1945-1950), elektrický nátah,  
řízení anténou DCF  
\_stroj bude rozebrán, vyčištěn  
a opatřen novým krycím nátlakem,  
řídící elektronika bude repasována,  
ručkové stroje a rozvody budou  
vyčištěny, bude vyroben nový  
kontrolní číselník
- ZVUK VODY (F.6B)**  
\_systém řízeného odkapávání  
(dripper) a cirkulace - skleněné  
a nerez. komponenty  
\_systém snímání zvuku - směrový  
mikrofon - vstup pro systém  
ozvučení prostoru  
\_ozvučení prostoru je součástí  
stavební přípravy
- BOX**  
\_krycí skříň hodinového stroje  
a syst. zvuku vody  
\_nerez. konstrukce, bezp. sklo  
\_přední část otevírává,  
uzamykatelný  
\_integrované osvětlení exponátu

F.6  
POHLED 4-4 1:100

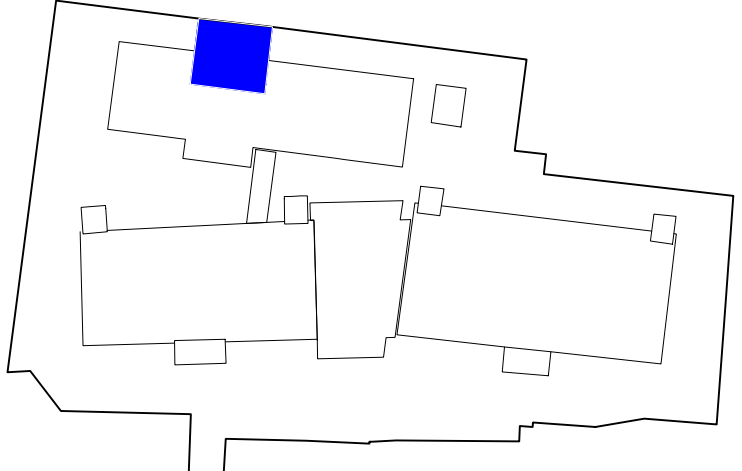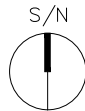NÁZEV PROJEKTU:					EXPOZICE VODÁRENSKÉHO A OSVĚTOVÉHO CENTRA HYDROPOLIS PRAHA číslo investiční akce IZ210019				
INVESTOR:					Pražské vodovody a kanalizace, a. s. Ke Kablu 971/1 102 00, Praha 10 IČO: 25656635				
PROJEKTANT:					JinJan s.r.o. Štefánikova 229/5 150 00, Praha 5 IČO: 05686466 T: (+420) 724 662 418 E: info@jin-jan.cz				
PROJEKTANT ČÁSTI:					JinJan				
RAZÍTKO:					SCHEMA:				
					PARE:				
					± 0,000 = 267,15 Bpv				
OBJEKT:					SO 0001				
NÁZEV VÝKRESU:					VODA A ČAS (F.6) - CELEK				
ČÁST:					EXPOZICE				
STUPEŇ:					DOKUMENTACE PRO PROVÁDĚNÍ STAVBY				
AUTOR PROJEKTU:					Ing. arch. MgA. Jindřich Rátl, Ph.D; Ing. arch. Jan Tůma, Ph.D.				
MANAŽER PROJEKTU:					Ing. arch. Jan Tůma, Ph.D.				
ZODPOVĚDNÝ PROJEKTANT:					Ing. arch. MgA. Jindřich Rátl, Ph.D				
VYPRACOVAL:					Ing. arch. Lucie Zouharová, MgA. Vojtěch Polesný				
MĚŘÍTKO:					1:100				
DATUM:					28.2.2022				
INDEX:					REVIZE				
369					DPS				
EXP					F.6 101				
PROJEKT					FAZE				
ČÁST					ČÍSLO VÝKRESU				
					00				