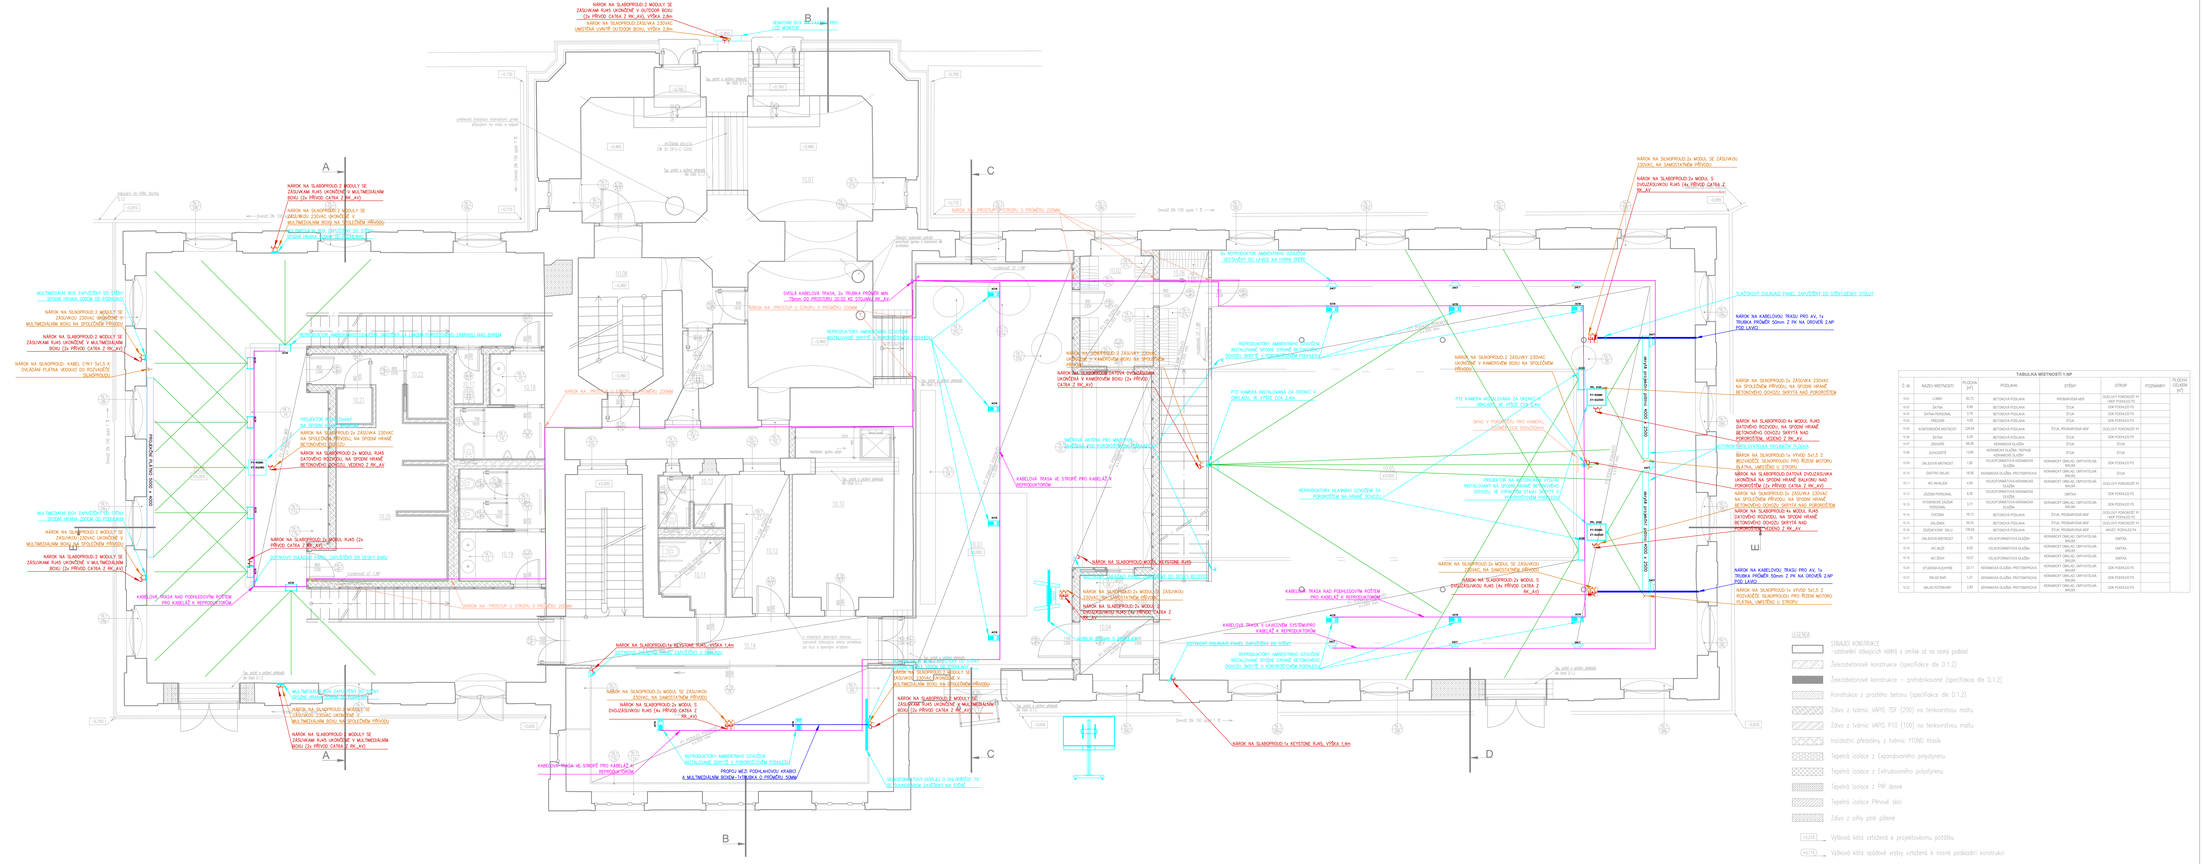
NÁROK NA SLABOPROUD 2 MODULY SE ZÁSUVKAMI RJ45 UKONČENÉ V OUTDOOR BOXU (2x PŘÍVOD CAT6A 2 IM_AV), VÝŠKA 3,8m
NÁROK NA SILNOPROUD ZÁSUVKA 230VAC UMÍSTĚNÁ UVNITŘ OUTDOOR BOXU, VÝŠKA 3,8m
VENKOVNÍ BOX PRO UMÍSTĚNÍ PRO AV TECHNIKU
NÁROK NA SLABOPROUD 2 MODULY SE ZÁSUVKAMI RJ45 UKONČENÉ V MULTIMEDIÁLNÍM BOXU NA SPOLEČNÉM PŘÍVODU
NÁROK NA SILNOPROUD 230VAC UKONČENÉ V MULTIMEDIÁLNÍM BOXU NA SPOLEČNÉM PŘÍVODU
NÁROK NA SILNOPROUD 2 MODULY SE ZÁSUVKAMI RJ45 UKONČENÉ V MULTIMEDIÁLNÍM BOXU (2x PŘÍVOD CAT6A 2 IM_AV)
MULTIMEDIÁLNÍ BOX ZAPUŠTĚNÝ DO SDK PŘÍČKY SPOJENÉ HRANÁ ZDIVEM DO PODHLEDU
NÁROK NA SILNOPROUD 2 MODULY SE ZÁSUVKAMI 230VAC UKONČENÉ V MULTIMEDIÁLNÍM BOXU NA SPOLEČNÉM PŘÍVODU
NÁROK NA SILNOPROUD KABEL CYKY 5x1,5 K OVLÁDÁNÍ PLATNA VEDOUCÍ DO PODLAHOVÉ SILNOPROUDU
PROJEKTOR ROZLOŽITELNÝ NA SPODNÍ HRANĚ BETONOVÉHO SOKLU
NÁROK NA SILNOPROUD 2x 230VAC NA SPOLEČNÉM PŘÍVODU NA SPODNÍ HRANĚ BETONOVÉHO SOKLU, KÓDNO 2 IM_AV
NÁROK NA SLABOPROUD 2x MODUL RJ45 DATOVÉHO VEDOUCÍ NA SPODNÍ HRANĚ BETONOVÉHO SOKLU, KÓDNO 2 IM_AV
MULTIMEDIÁLNÍ BOX ZAPUŠTĚNÝ DO SDK PŘÍČKY SPOJENÉ HRANÁ ZDIVEM DO PODHLEDU
NÁROK NA SLABOPROUD 2 MODULY SE ZÁSUVKAMI 230VAC UKONČENÉ V MULTIMEDIÁLNÍM BOXU NA SPOLEČNÉM PŘÍVODU
NÁROK NA SLABOPROUD 2x MODUL RJ45 (2x PŘÍVOD CAT6A 2 IM_AV)
KABELOVÁ TRASA SE STROPNÍ PRO KABELÁŽ K REPRODUKTORŮM
DOTAHOVÝ OVLÁDACÍ PANEL ZAPUŠTĚNÝ DO SDK PŘÍČKY BUDU
NÁROK NA SLABOPROUD 2 MODULY SE ZÁSUVKAMI RJ45 UKONČENÉ V MULTIMEDIÁLNÍM BOXU (2x PŘÍVOD CAT6A 2 IM_AV)
MULTIMEDIÁLNÍ BOX ZAPUŠTĚNÝ DO SDK PŘÍČKY SPOJENÉ HRANÁ ZDIVEM DO PODHLEDU
NÁROK NA SLABOPROUD 2 MODULY SE ZÁSUVKAMI RJ45 UKONČENÉ V MULTIMEDIÁLNÍM BOXU (2x PŘÍVOD CAT6A 2 IM_AV)
NÁROK NA SILNOPROUD 2 MODULY SE ZÁSUVKAMI 230VAC UKONČENÉ V MULTIMEDIÁLNÍM BOXU NA SPOLEČNÉM PŘÍVODU
NÁROK NA SLABOPROUD 2 MODULY SE ZÁSUVKAMI RJ45 UKONČENÉ V MULTIMEDIÁLNÍM BOXU (2x PŘÍVOD CAT6A 2 IM_AV)
REPRODUKTORY AMBIENTNÍHO OZVUČENÍ INSTALOVANÉ SPOLEČNÉ S PŘEDNÍ STĚNOU PODHLEDU
NÁROK NA SLABOPROUD 2x MODUL RJ45 (2x PŘÍVOD CAT6A 2 IM_AV)
NÁROK NA SILNOPROUD 2x ZÁSUVKA 230VAC UMÍSTĚNÉ V KAMEROVÉM BOXU NA SPOLEČNÉM PŘÍVODU
NÁROK NA SILNOPROUD 2x ZÁSUVKA 230VAC UMÍSTĚNÉ V KAMEROVÉM BOXU NA SPOLEČNÉM PŘÍVODU
NÁROK NA SLABOPROUD 2x MODUL RJ45 (2x PŘÍVOD CAT6A 2 IM_AV)
SVISLÁ KABELOVÁ TRASA 2x TRUBKA PRŮMĚR MIN. 25mm DO PROSTORU SKOLO VE STOJANU IM_AV
NÁROK NA PROSTUP U STROPU S PROMĚRU 200MM
REPRODUKTORY AMBIENTNÍHO OZVUČENÍ INSTALOVANÉ SPOLEČNÉ S PŘEDNÍ STĚNOU PODHLEDU
NÁROK NA SLABOPROUD 2x MODUL RJ45 (2x PŘÍVOD CAT6A 2 IM_AV)
NÁROK NA SLABOPROUD 2x MODUL RJ45 (2x PŘÍVOD CAT6A 2 IM_AV)
NÁROK NA PROSTUP U STROPU S PROMĚRU 200MM
SVÍCÍCÍ PÁSEK PRO MODRÉ OSVĚTLENÍ PODHLEDU
KABELOVÁ TRASA SE STROPNÍ PRO KABELÁŽ K REPRODUKTORŮM
NÁROK NA SLABOPROUD 2x MODUL RJ45 (2x PŘÍVOD CAT6A 2 IM_AV)