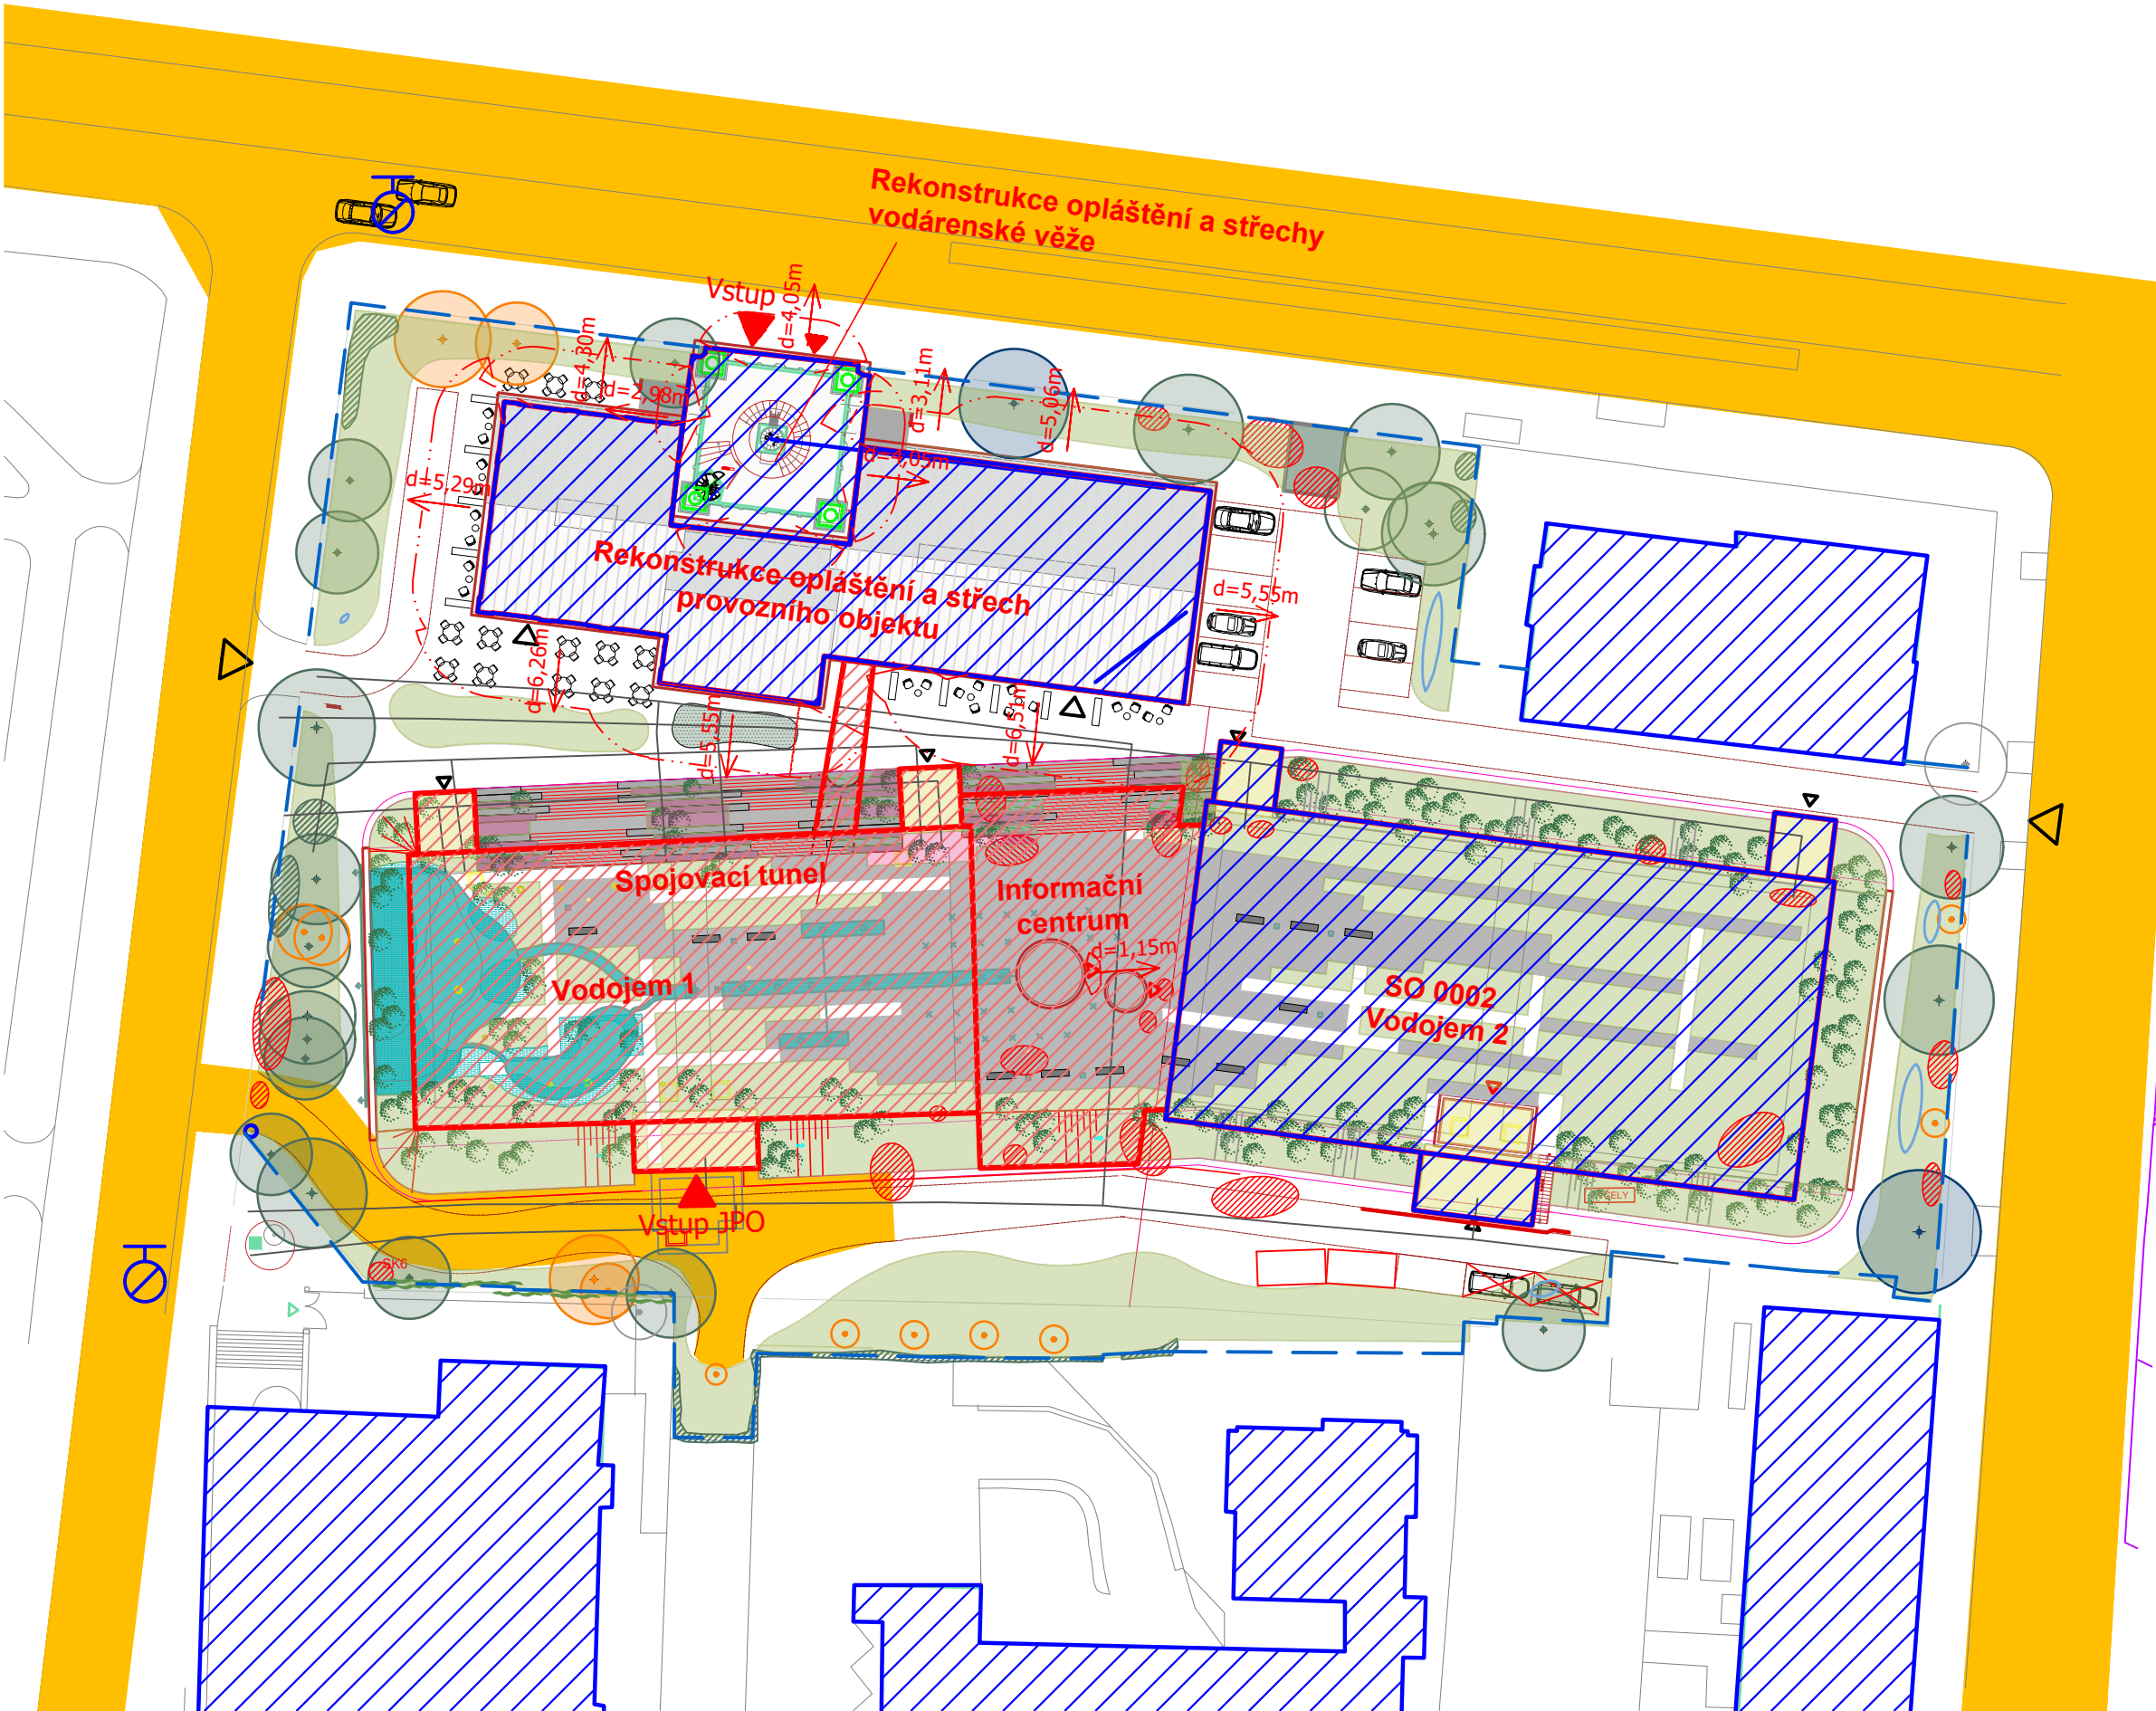

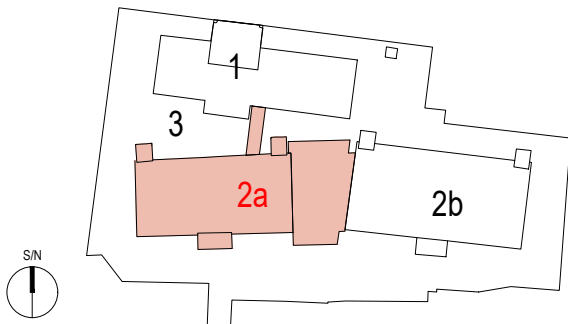


LEGENDA PO:

OZNAČENÍ	
	Přístupová komunikace
	Řešené objekty
	Okolní objekty
	Podzemní hydrant
	Hranice stavebního pozemku
	Hranice požárně nebezpečného prostoru
	Odstupová vzdálenost



© CMC architects a.s. AUTORSKÁ PRÁVA VYHRAZENA

NÁZEV PROJEKTU:		REVITALIZACE OBJEKTŮ A PROSTORŮ KORUNNÍ, P10 čísla investičních akcí 1/4/A52/00, 1/4/F87/00, 1/4/F87/01, 1/4/A52/02						
INVESTOR:		Hlavní město Praha, zast. Pražskou vodohospodářskou společností a.s. Evropská 866/67, 160 00 Praha 6 - Vokovice IČO 25656112						
GENERÁLNÍ PROJEKTANT:		ENGINEERS CZ s.r.o. V Hájí 1092/15 170 00, PRAHA 7 IČO: 24127663 T: (+420) 252 546 463 info@engineers-cz.cz	<div></div> <div>V Hájí 1092/15, 170 00 PRAHA 7 - Holešovice <b>ENGINEERS CZ</b> IČ: 241 27 663 Tel.: +420 252 546 463 E-mail: info@engineers-cz.cz www.engineers-cz.cz</div>					
PROJEKTANT:		CMC architects a.s. Jankovcova 1037/49, 170 00, Praha 7 IČO: 26145359 T: (+420) 724 191 909 E: email@cmca.cz kontaktní osoba: Ing. arch. Evžen Dub, ČKA	<b>CMCARCHITECTS</b>					
PROJEKTANT ČÁSTI:		AMPeng s.r.o. Štěrboholská 1434/102a 102 00 Praha 10 - Hostivař IČO: 26 88 50 93 T: (+420) 776 415 374 projekce@ampeng.cz	<div></div> <b>AMPENG</b>					
RAŽITKO:		SCHEMA:	PARÉ:					
<div></div>		<div>LEGENDA INVESTIČNÍCH AKCÍ</div> <div>1 INVESTIČNÍ AKCE 1/4/F87/00 Obnova pláště a střechy provozního objektu Korunní, P10</div> <div>1 INVESTIČNÍ AKCE 1/4/F87/01 Obnova pláště a střechy provozního objektu Korunní, P10 – vodárenská věž</div> <div>2a INVESTIČNÍ AKCE 1/4/A52/00 Rekonstrukce VDJ Korunní, P10 (expoziční vodojem)</div> <div>2b INVESTIČNÍ AKCE 1/4/A52/00 Rekonstrukce VDJ Korunní, P10 (funkční vodojem)</div> <div>3 INVESTIČNÍ AKCE 1/4/A52/02 Revitalizace objektů a prostorů VDJ Korunní, P10</div>						
		± 0,000 = XXX,XXX Bpv						
OBJEKT:		SO 0001						
NÁZEV VÝKRESU:		SITUACE						
ČÁST:		POŽÁRNĚ BEZPEČNOSTNÍ ŘEŠENÍ						
STUPEŇ:		DOKUMENTACE PRO VÝBĚR ZHOTOVITELE						
ZODPOVĚDNÝ PROJEKTANT:		Ing. Miroslav Praxl						
MANAŽER PROJEKTU:		Ing. Petr Jodas						
HIP:								
VYPRACOVAL:		Ing. Jan Musil						
MĚŘÍTKO:		1:500						
DATUM:		11/2023						
INDEX:	369	DVZ	2a	0001	PBR	04	REVIZE:	01
	PROJEKT	FAZE	INVESTIČNÍ AKCE	ČÍSLO OBJEKTU	ČÁST	ČÍSLO VÝKRESU		