


BAREVNĚ OZNAČENÉ PRVKY SYSTÉMU CCTV JSOU PŘEDMĚTEM TOHOTO PROJEKTU. ZBÝVAJÍCÍ PRVKY JSOU SOUČÁSTÍ SAMOSTATNÉHO PROJEKTU SO 0101\_0102\_PZTS, SO 0002.

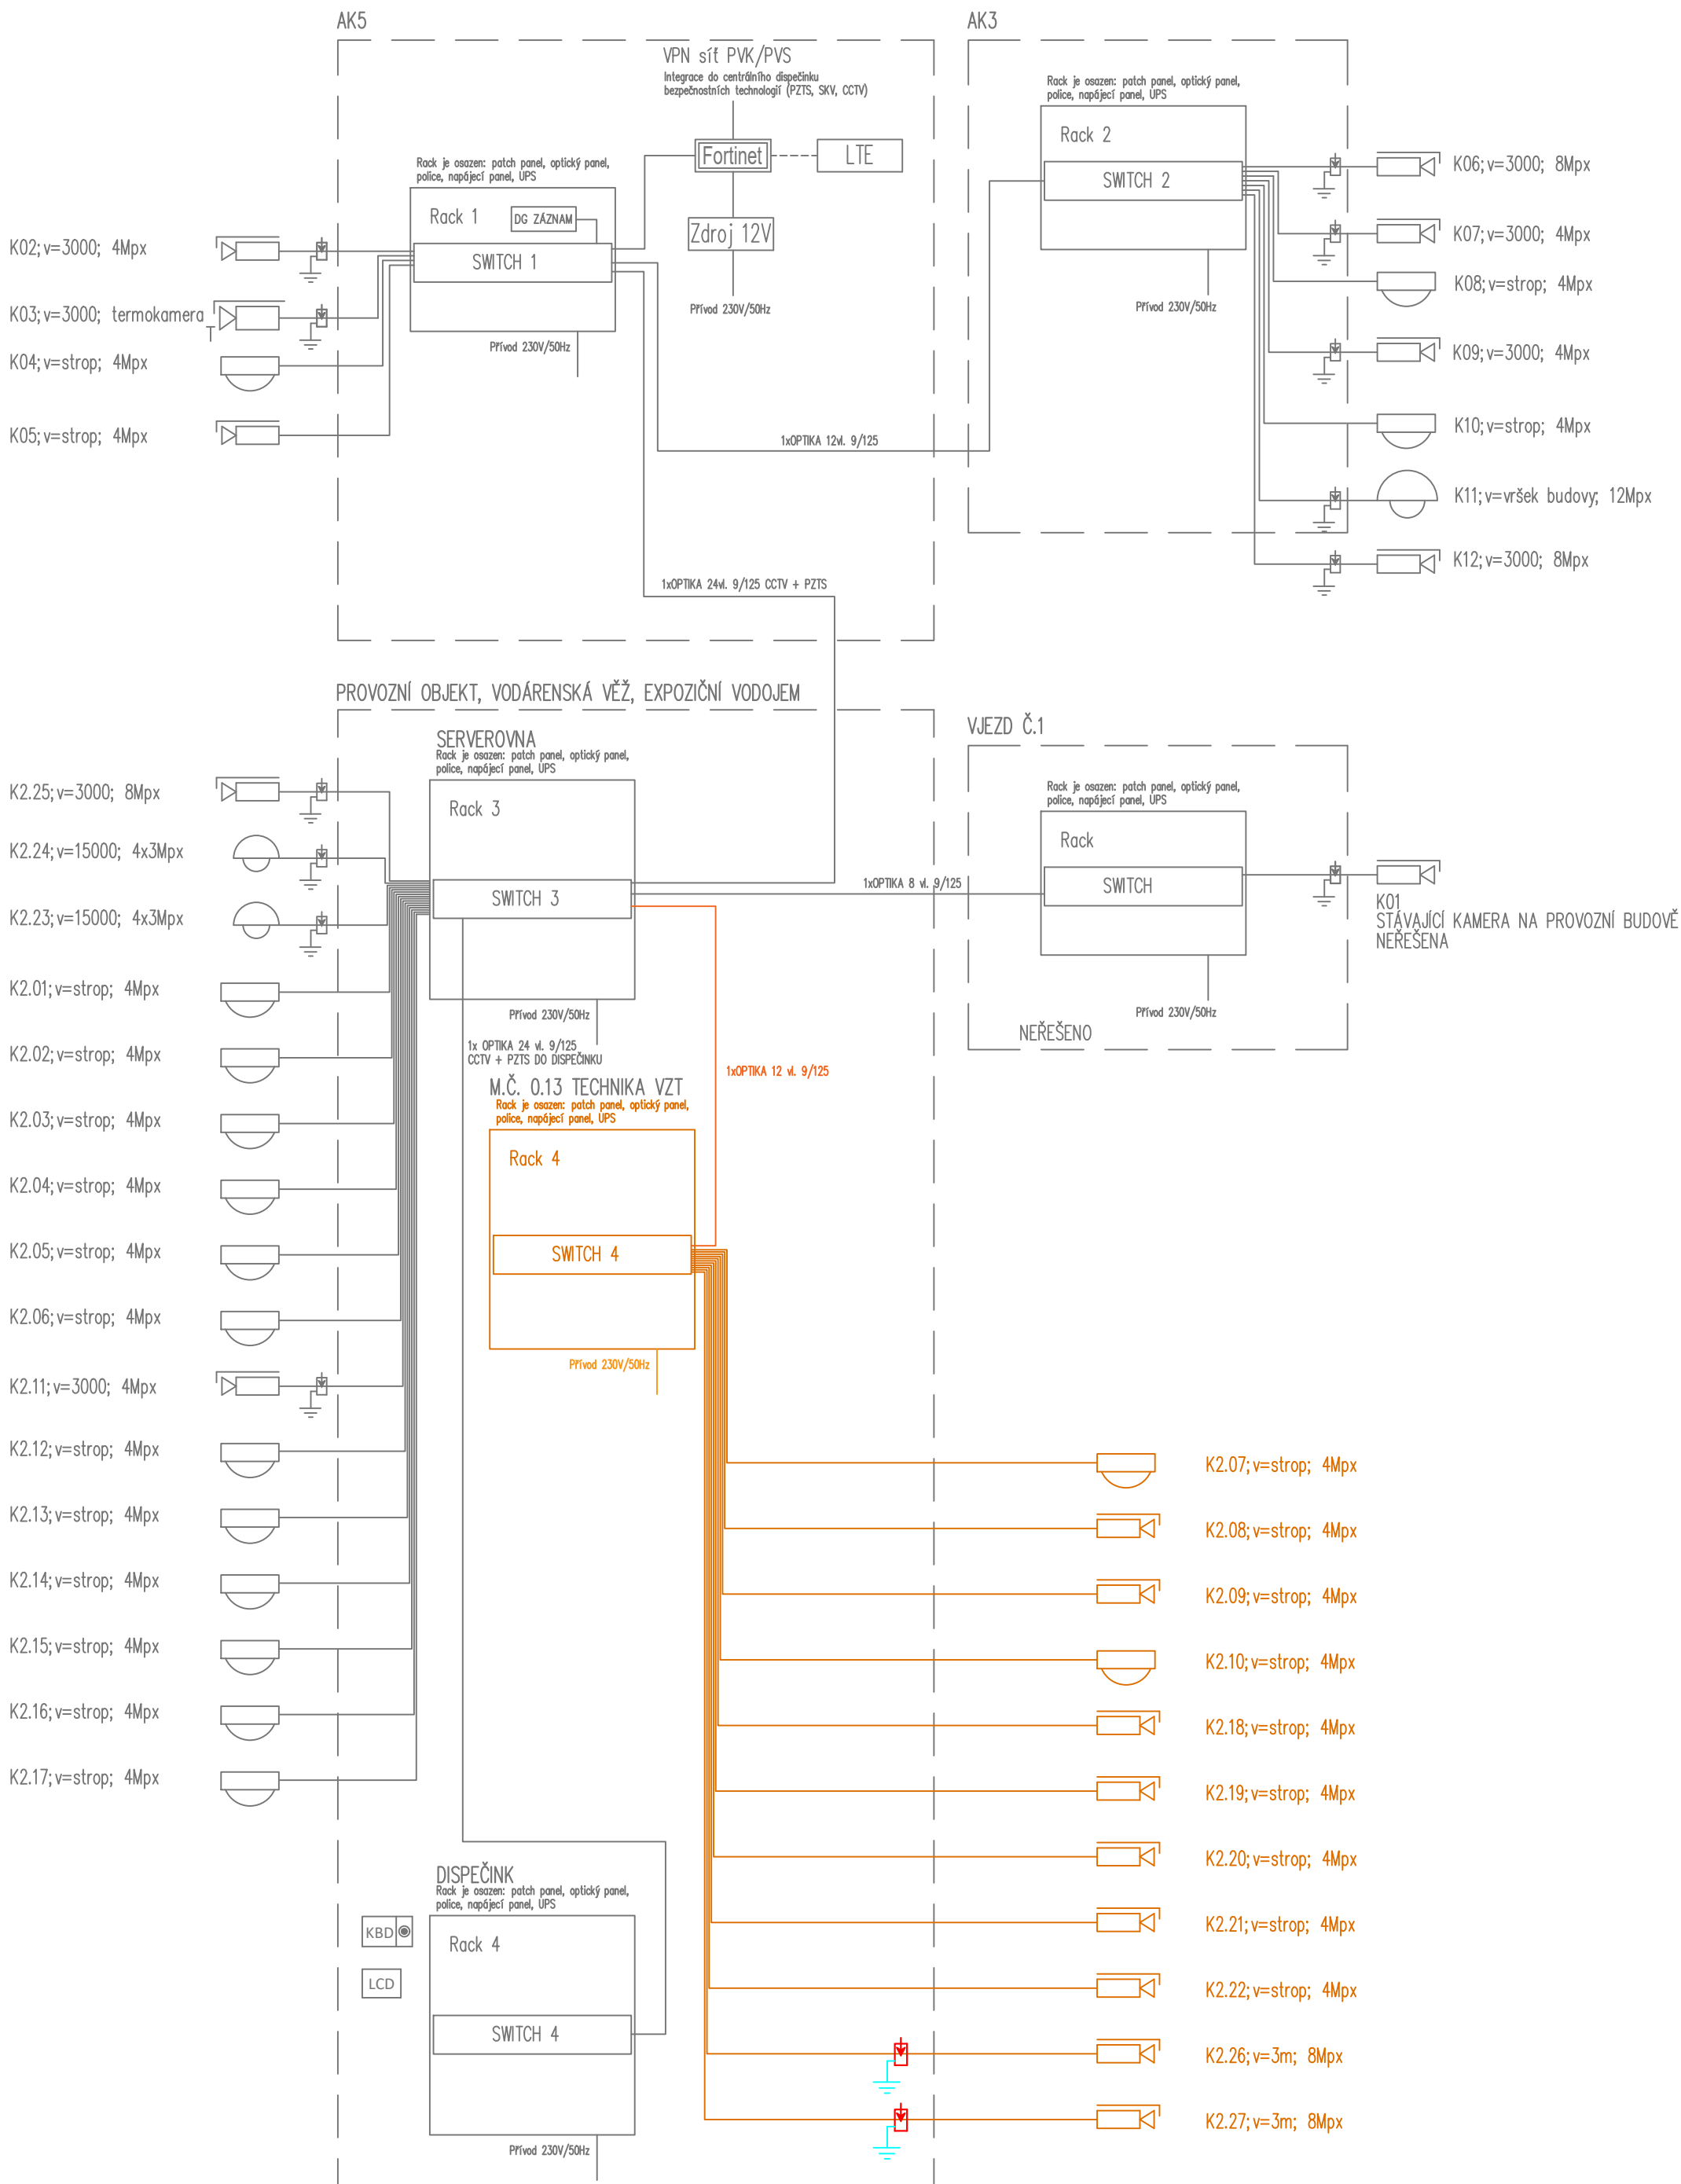

## LEGENDA PRVKŮ

- CCTV** CCTV RACK, NVR, UPS, ZDROJ 12V/5A+AKU 7Ah
- Fortinet** FORTINET
- VNITŘNÍ KAMERA DOME, 4Mpx, S IR PŘÍSVITEM
- VENKOVNÍ KAMERA STATICKÁ, 2/4/8Mpx, S IR
- VENKOVNÍ KAMERA, OTOČNÁ (PTZ)
- KBD** OVLÁDACÍ KLÁVESNICE CCTV
- LCD** PC KLIENT (4x MONITOR)
- OPTICKÝ KABEL
- FTP 4x2x0,5 – KABEL CCTV

© CMC architects a.s. AUTORSKÁ PRÁVA VYHRAZENA

NÁZEV PROJEKTU:		REVITALIZACE OBJEKTŮ A PROSTORŮ KORUNNÍ, P10 čísla investičních akcí 1/4/A52/00, 1/4/F87/00, 1/4/F87/01, 1/4/A52/02	
INVESTOR:		Hlavní město Praha, zast. Pražskou vodohospodářskou společností a.s. Evropská 866/67, 160 00 Praha 6 - Vokovice IČO 25656112	
GENERÁLNÍ PROJEKTANT:		ENGINEERS CZ s.r.o. V Háji 1092/15 170 00, PRAHA 7 IČO: 24127663 T: (+420) 252 546 463 info@engineers-cz.cz	
PROJEKTANT:		CMC architects a.s. Jankovcova 1037/49, 170 00, Praha 7 IČO: 26145359 T: (+420) 724 191 909 E: email@cmca.cz kontaktní osoba: Ing. arch. Evžen Dub, ČKA	autori návrhu: Dipl. arch. David. R. Chisholm, ČKA Akad. arch. Vít Maslo, ČKA projekční team: Ing. arch. Pavel Paseka, ČKA Ing. arch. Gabriela Sekyrová Ing. arch. Anna Peteráková Mgr. art. Ing. Michal Auxt Ing. arch. Aneta Všeckovská Zadáková
PROJEKTANT ČÁSTI:		JANUS Elektro s.r.o. Sokolovská 366/84 186 00, PRAHA 8 IČO: 24165271 T: (+420) 777 455 079 info@januselektro.cz	
RAZITKO:		SCHEMA:  PARE: <div>LEGENDA INVESTIČNÍCH AKCÍ 1 INVESTIČNÍ AKCE 1/4/F87/00 Obnova pláště a sítěchy provozního objektu Korunní, P10 1 INVESTIČNÍ AKCE 1/4/F87/01 Obnova pláště a sítěchy provozního objektu Korunní, P10 – vodárenská věž 2a INVESTIČNÍ AKCE 1/4/A52/00 Rekonstrukce VDJ Korunní, P10 (expoziční vodojem) 2b INVESTIČNÍ AKCE 1/4/A52/00 Rekonstrukce VDJ Korunní, P10 (funkční vodojem) 3 INVESTIČNÍ AKCE 1/4/A52/02 Revitalizace objektu a prostorů VDJ Korunní, P10</div>	
OBJEKT:		SO 0001	
NÁZEV VÝKRESU:		BLOKOVÉ SCHÉMA - CCTV	
ČÁST:		TECHNIKA PROSTŘEDÍ STAVEB, ZABEZPEČENÍ	
STUPEŇ:		DOKUMENTACE PRO VÝBĚR ZHOTOVITELE	
ZODPOVĚDNÝ PROJEKTANT:		Ing. et Ing. arch. Zuzana Čabalová	
MANAŽER PROJEKTU:		Ing. Petr Jodas	
HIP:		Ing. Petr Jodas	
VYPRACOVAL:		Ing. Vladimír Koutník	
MĚŘITKO:		-	
DATUM:		11.2023	
INDEX:		REVIZE:	
369		00	
DVZ			
2a			
0001			
PZTS			
104			
PROJEKT			
FAZE			
INVESTIČNÍ AKCE			
ČÍSLO OBJEKTU			
ČÁST			
ČÍSLO VÝKRESU			