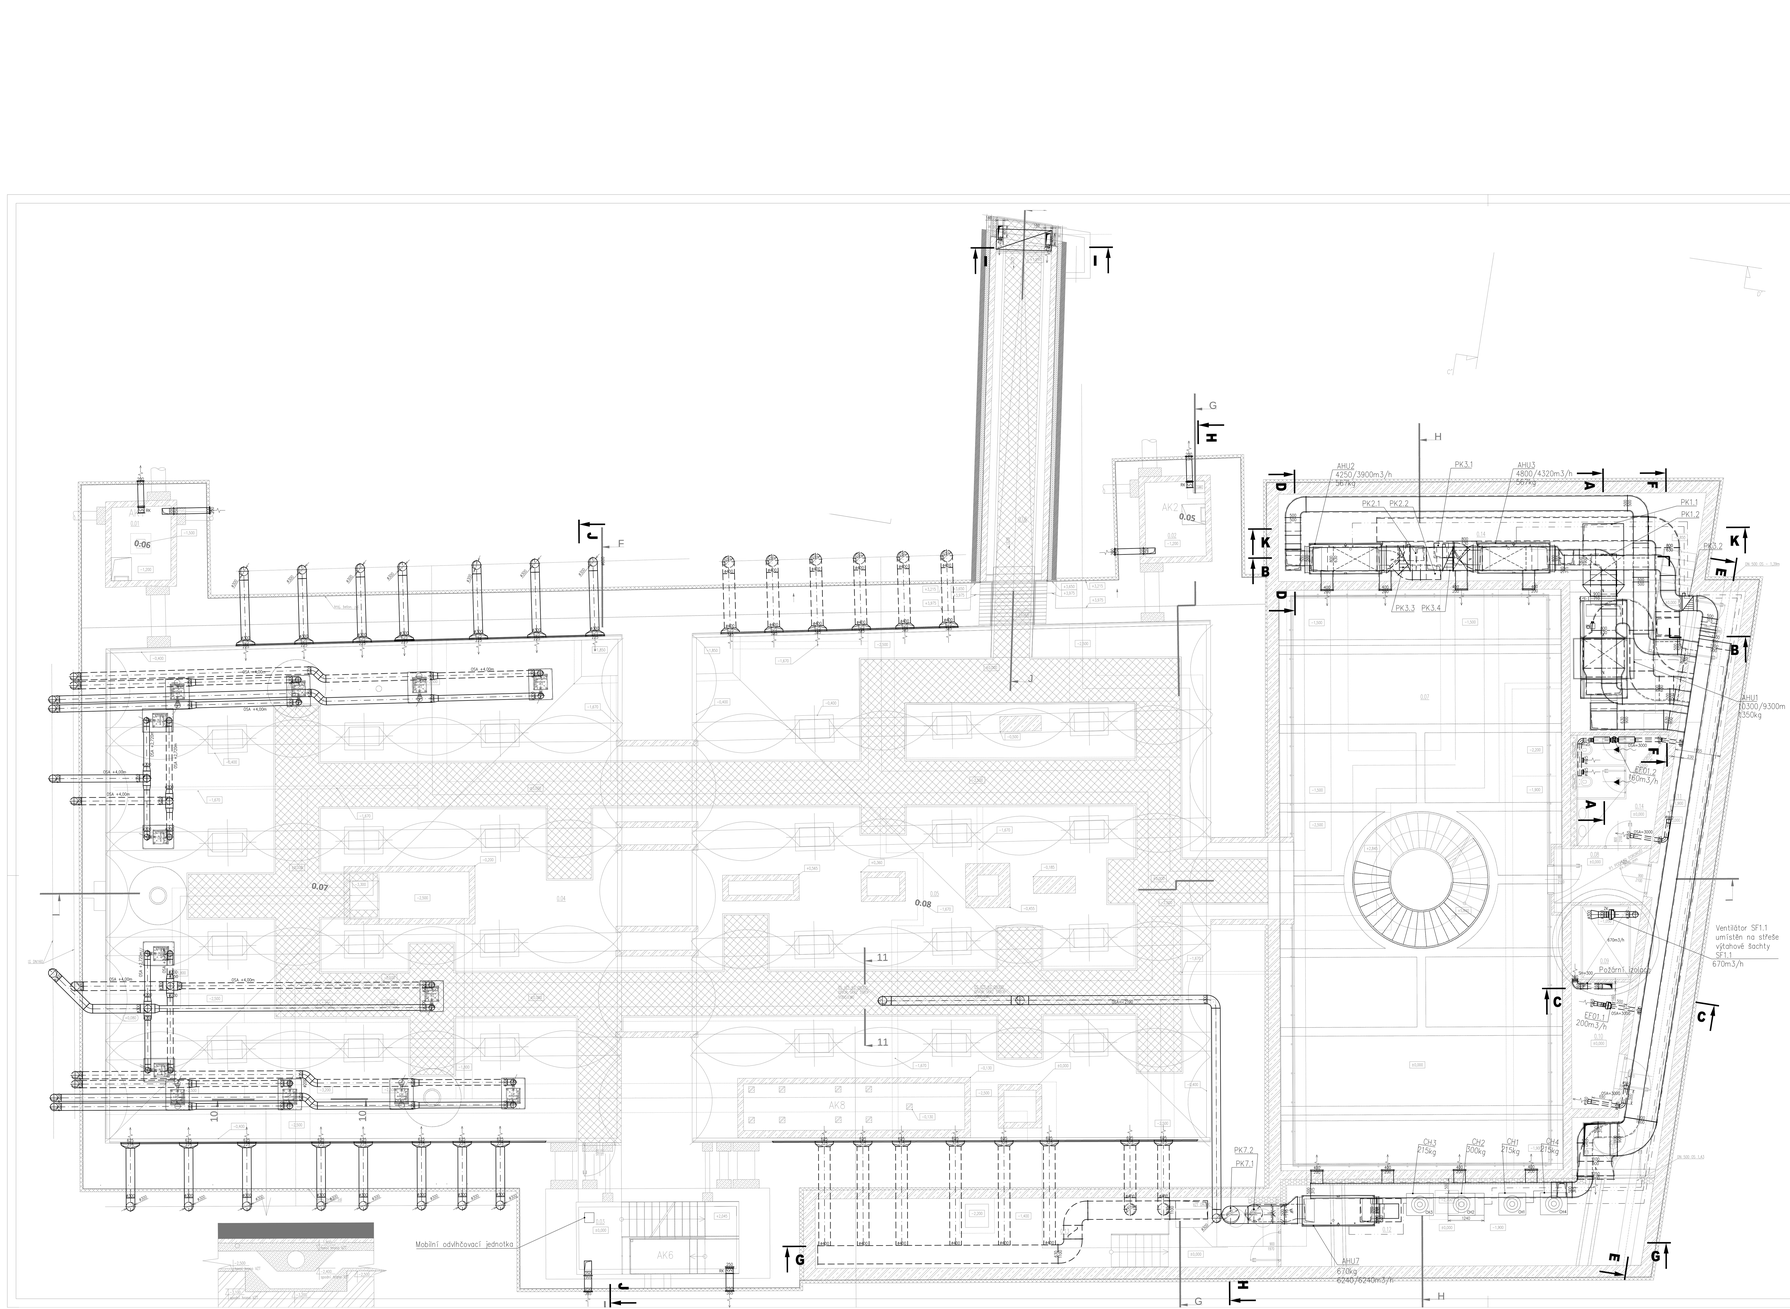
AHU2
4250/3900m3/h
56,7kW
AHU3
4800/4320m3/h
52,5kW
AHU1
10300/9300m
350kg
AHU7
610kg
6240/6240m3/h
PK1.1
PK1.2
PK2.1
PK2.2
PK3.1
PK3.2
PK3.3
PK3.4
PK7.1
PK7.2
EF01.2
160m3/h
EF01.1
200m3/h
Ventilátor SF1.1
umístěn na střeše
výtahové šachty
SF1.1
67Om3/h
Požární zrcadlo
Mobilní odvhčovací jednotka
CH1
215kg
CH2
500kg
CH3
215kg
CH4
215kg
AK2
AK5
AK6
0.05
0.06
0.07
0.08
Legenda:
Diagonální ventilátor do kruhového potrubí
Kruhový ventil
Pozdělstěnová žaluzie
Odvodní potrubí
Přívodní potrubí
Potrubí tepelně izolované
Potrubí požárně izolované
Ohebné potrubí sonoflex
Požární klapka
Dveřní mřížka / podřízněté dveře
Zpětná klapka
Anemostat
Regulátor průtoku vzduchu
Tlumič hluku
Ohřívač do potrubí
Výústka pro přívod/odvod vzduchu
Poznámka:
Veškeré potrubí sání a výfuku vzduchu z AHU jednotek
bude tepelně izolované – minerální vlna 4cm s polepem
Kruhové potrubí vedené v podraze – PVC-KO
ČLENC architects a.s. AUTORSKÁ PRÁVA VYHRAZENA
AKCE/PROJEKT:
REVITALIZACE OBJEKTŮ A PROSTORŮ KORUNNÍ, P10
čísla investičních akcí 1/4/A52/00, 1/4/P87/00, 1/4/P87/01, 1/4/A52/02
INVESTOR:
Hlavní město Praha, sídlo:
Magistrát hlavního města Prahy
Pražská vodohospodářská společnost a.s.
Evropská 2691/ 150 00 Praha 5 - Velká Ohio
IČO 25656112
VEDOUCÍ PROJEKTANT:
ENGINEERS CZ s.r.o.
Ing. Petr Jirásko
CTO 20, Příkopy 1
T: +420 222 746 111
M: +420 602 546 463
info@engineers.cz.cz
ENGINEERS CZ
PROJEKTANT:
CMC architects a.s.
Milevská 417, 250 01, Příkopy 11
CZ0: 28145350
T: +420 731 371 929
E: info@cmc.cz
Kontaktní osoba:
Ing. arch. Eszter Duk, ČKA
autoři návrhu:
Ing. arch. Eszter E. Chrobák, ČKA
Akad.arch. et Ing. Milan Duk
projektový team:
Ing. arch. Jana Kotasová ČKA
Ing.arch Gabriela Šeborová
Ing.arch Anna Petrášková
Mgr.et Ing.Michal Auer
CMCARCHITECTS
PROJEKTANT ČÁSTI:
TZB – ELEKTRO
Milevská 417
250 01, Příkovy 11
CZ0: 28145350
T: (+420) 731 371 919
kejmar@kejmar.cz
KEJMAR
MĚŘÍTKO
SCHÉMA
PLNÉ
LEGENDA INVESTIČNÍCH AKCÍ
1 INVESTIČNÍ AKCE 1/4/P87/00
Obnova zeleně a dřeviny provozního objektu Korunní, P10
1 INVESTIČNÍ AKCE 1/4/P87/01
Revitalizace objektů a prostorů Korunní mezi objekty Korunní, P10 – severovýchod - dvě
2a INVESTIČNÍ AKCE 1/4/A52/02
Revitalizace VDJ Korunní, P10 (aquapark vestpec)
2b INVESTIČNÍ AKCE 1/4/A52/02
Revitalizace VDJ Korunní, P10 (Švédský vestpec)
3 INVESTIČNÍ AKCE 1/4/A52/02
Revitalizace objektů a prostorů VDJ Korunní, P10
x 0.000 = 269,140 Bpv
SO 0001
PODORYS VPP
VZDUCHOTECHNIKA
DOKUMENTACE PRO VÝBĚR ZHOTOVITELE
Ing. Jiří Kejmar
Ing. Petr Jirásko
Ing. Jiří Kejmar
1:50
12.2023
01
369 DVZ 2a 0001 VZT 201
PROJEKT ČÁST INVESTIČNÍ AKCE OBJ./ÚSEK BRANŽA ČÍSLO VÝKRESU