**B.1C-3**
PŮDORYS 1:25

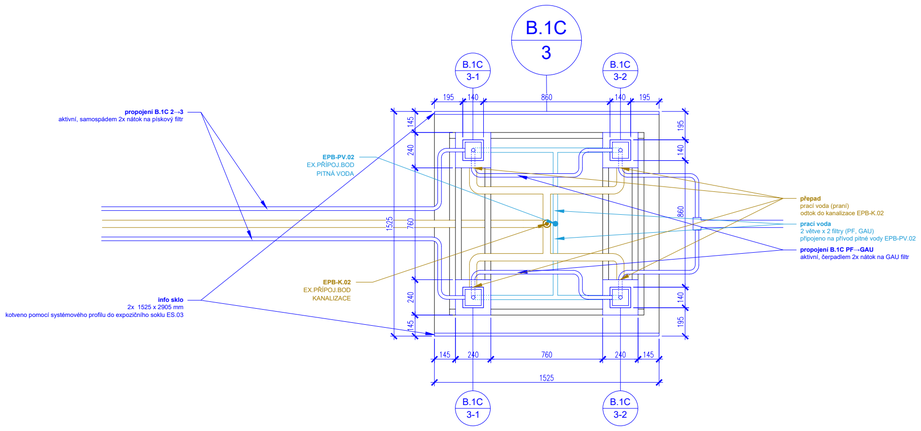


**B.1C-3**
POHLED 1:25

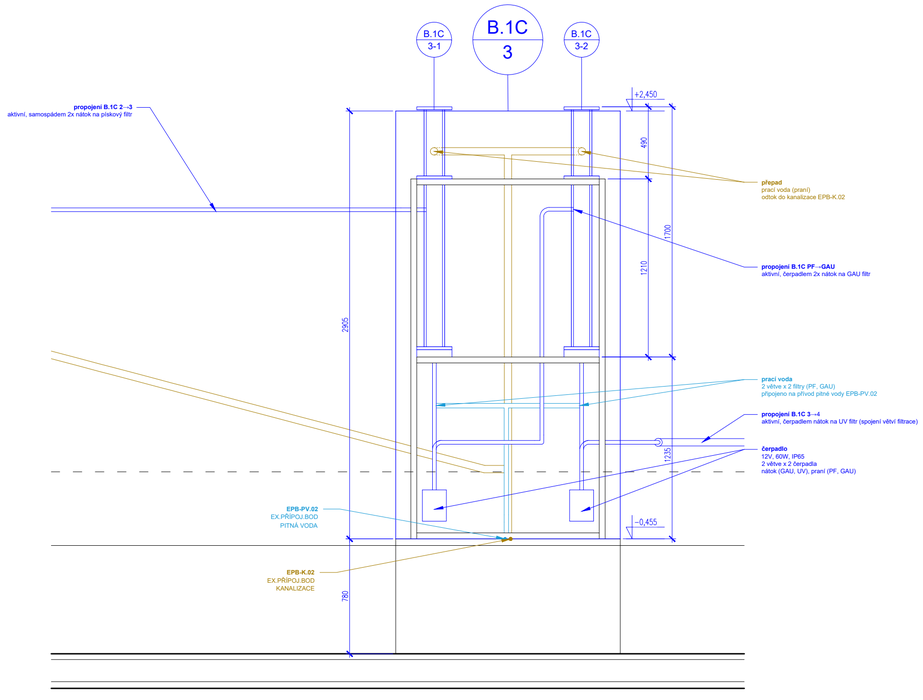


**B.1C-3**
ŘEZ 1:25

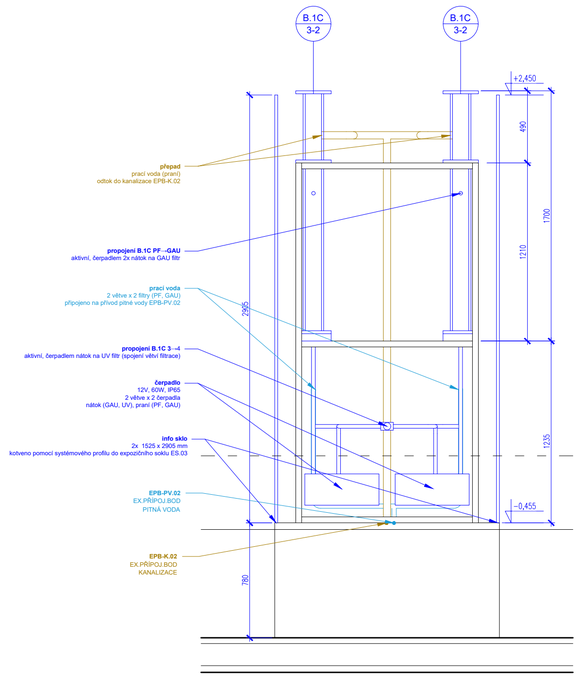


NÁZEV PROJEKTU:

# EXPOZICE VODÁRENSKÉHO A OSVĚTOVÉHO CENTRA HYDROPOLIS PRAHA

číslo investiční akce IZ210019

INVESTOR:

Pražské vodovody a kanalizace, a. s.
Ke Kablu 971/1
102 00, Praha 10
IČO: 25656635

PROJEKTANT:

JinJan s.r.o.
Štefánikova 229/5
150 00, Praha 5
IČO: 05686466
T: (+420) 724 662 418
E: info@jin-jan.cz

JinJan

PROJEKTANT ČÁSTI:

RAZÍTKO: SCHEMA: PARÉ:

S/N

± 0,000 = 267,15 Bpv

| | |
|---|---|
| OBJEKT: | SO 0001 |
| NÁZEV VÝKRESU: | MODEL (B.1C) - DETAIL B.1C-3 |
| ČÁST: | EXPOZICE |
| STUPEŇ: | DOKUMENTACE PRO PROVÁDĚNÍ STAVBY |
| AUTOR PROJEKTU: | Ing. arch. MgA. Jindřich Ráftl, Ph.D; Ing. arch. Jan Tůma, Ph.D. |
| MANAŽER PROJEKTU: | Ing. arch. Jan Tůma, Ph.D. |
| ZODPOVĚDNÝ PROJEKTANT: | Ing. arch. MgA. Jindřich Ráftl, Ph.D |
| VYPRACOVAL: | Ing. arch. Lucie Zouharová, MgA. Vojtěch Polesný |
| MĚŘÍTKO: | 1:25 |
| DATUM: | 11/2023 |

| INDEX: | 369 | DPS | EXP | B.1C 306 | REVIZE |
|---|---|---|---|---|---|
| | PROJEKT | FÁZE | ČÁST | ČÍSLO VÝKRESU | 01 |