D - 2a-105

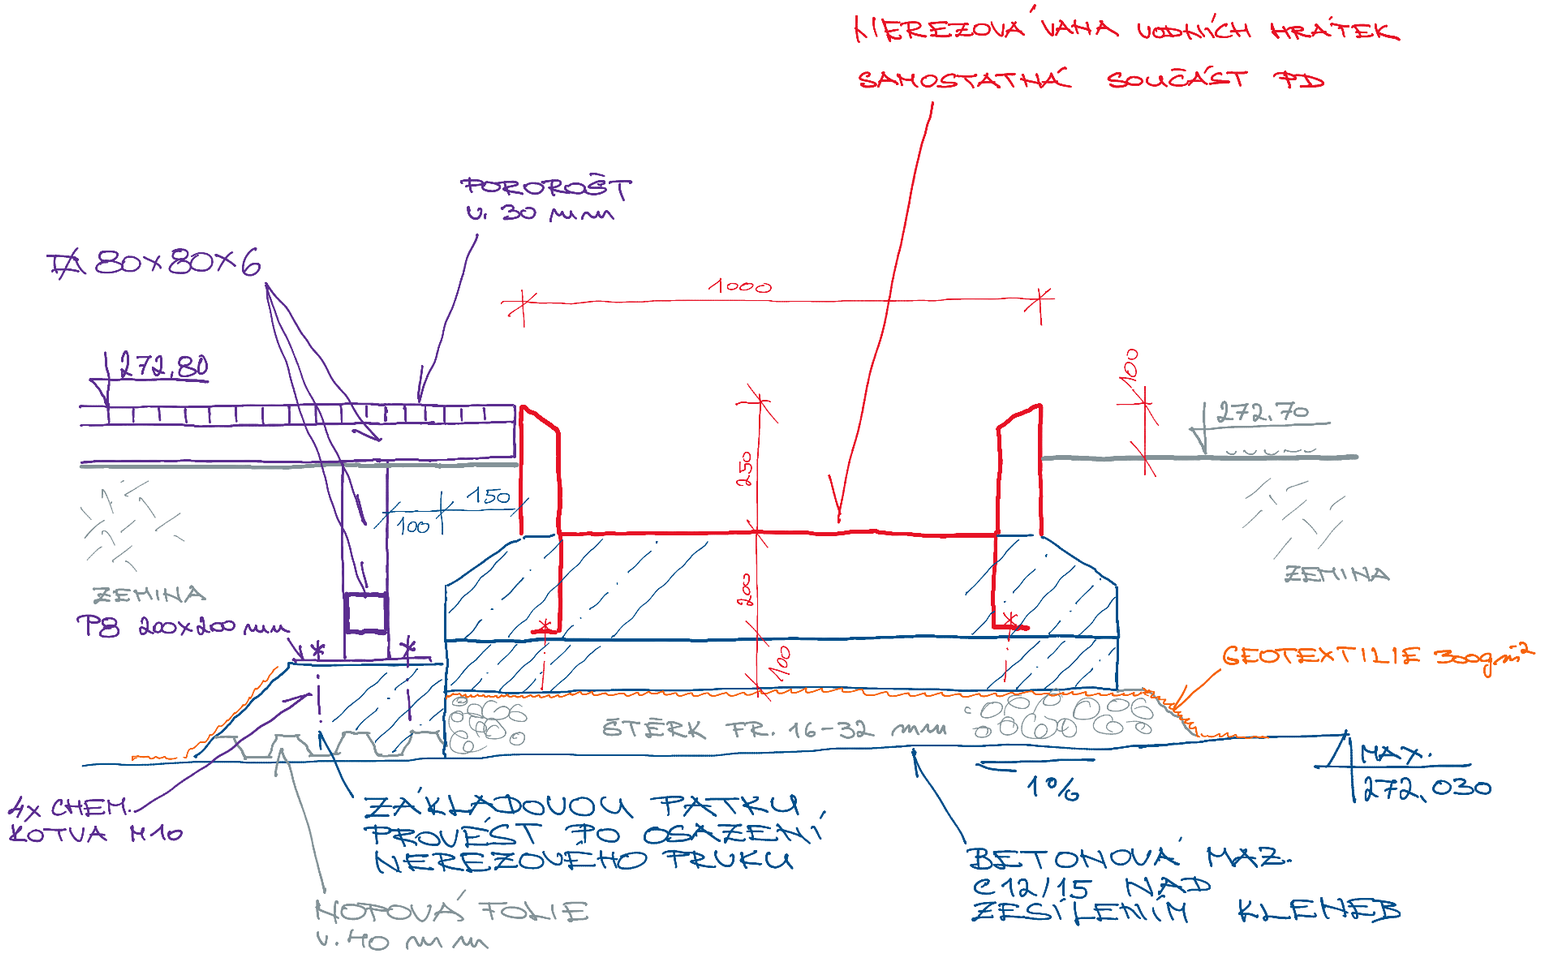

NÁZEV AKCE: HYDROPOLIS		STUPEŇ: DPS	MĚŘÍTKO:
			DATUM:
PROJEKTANT: Engineers CZ s.r.o.		VYPRACOVAL: PETR JODAS Petr Jodas	ČÍSLO REVIZE:
OBSAH: DETAIL 2a – 105			ČÍSLO LISTU: