


Krček 2

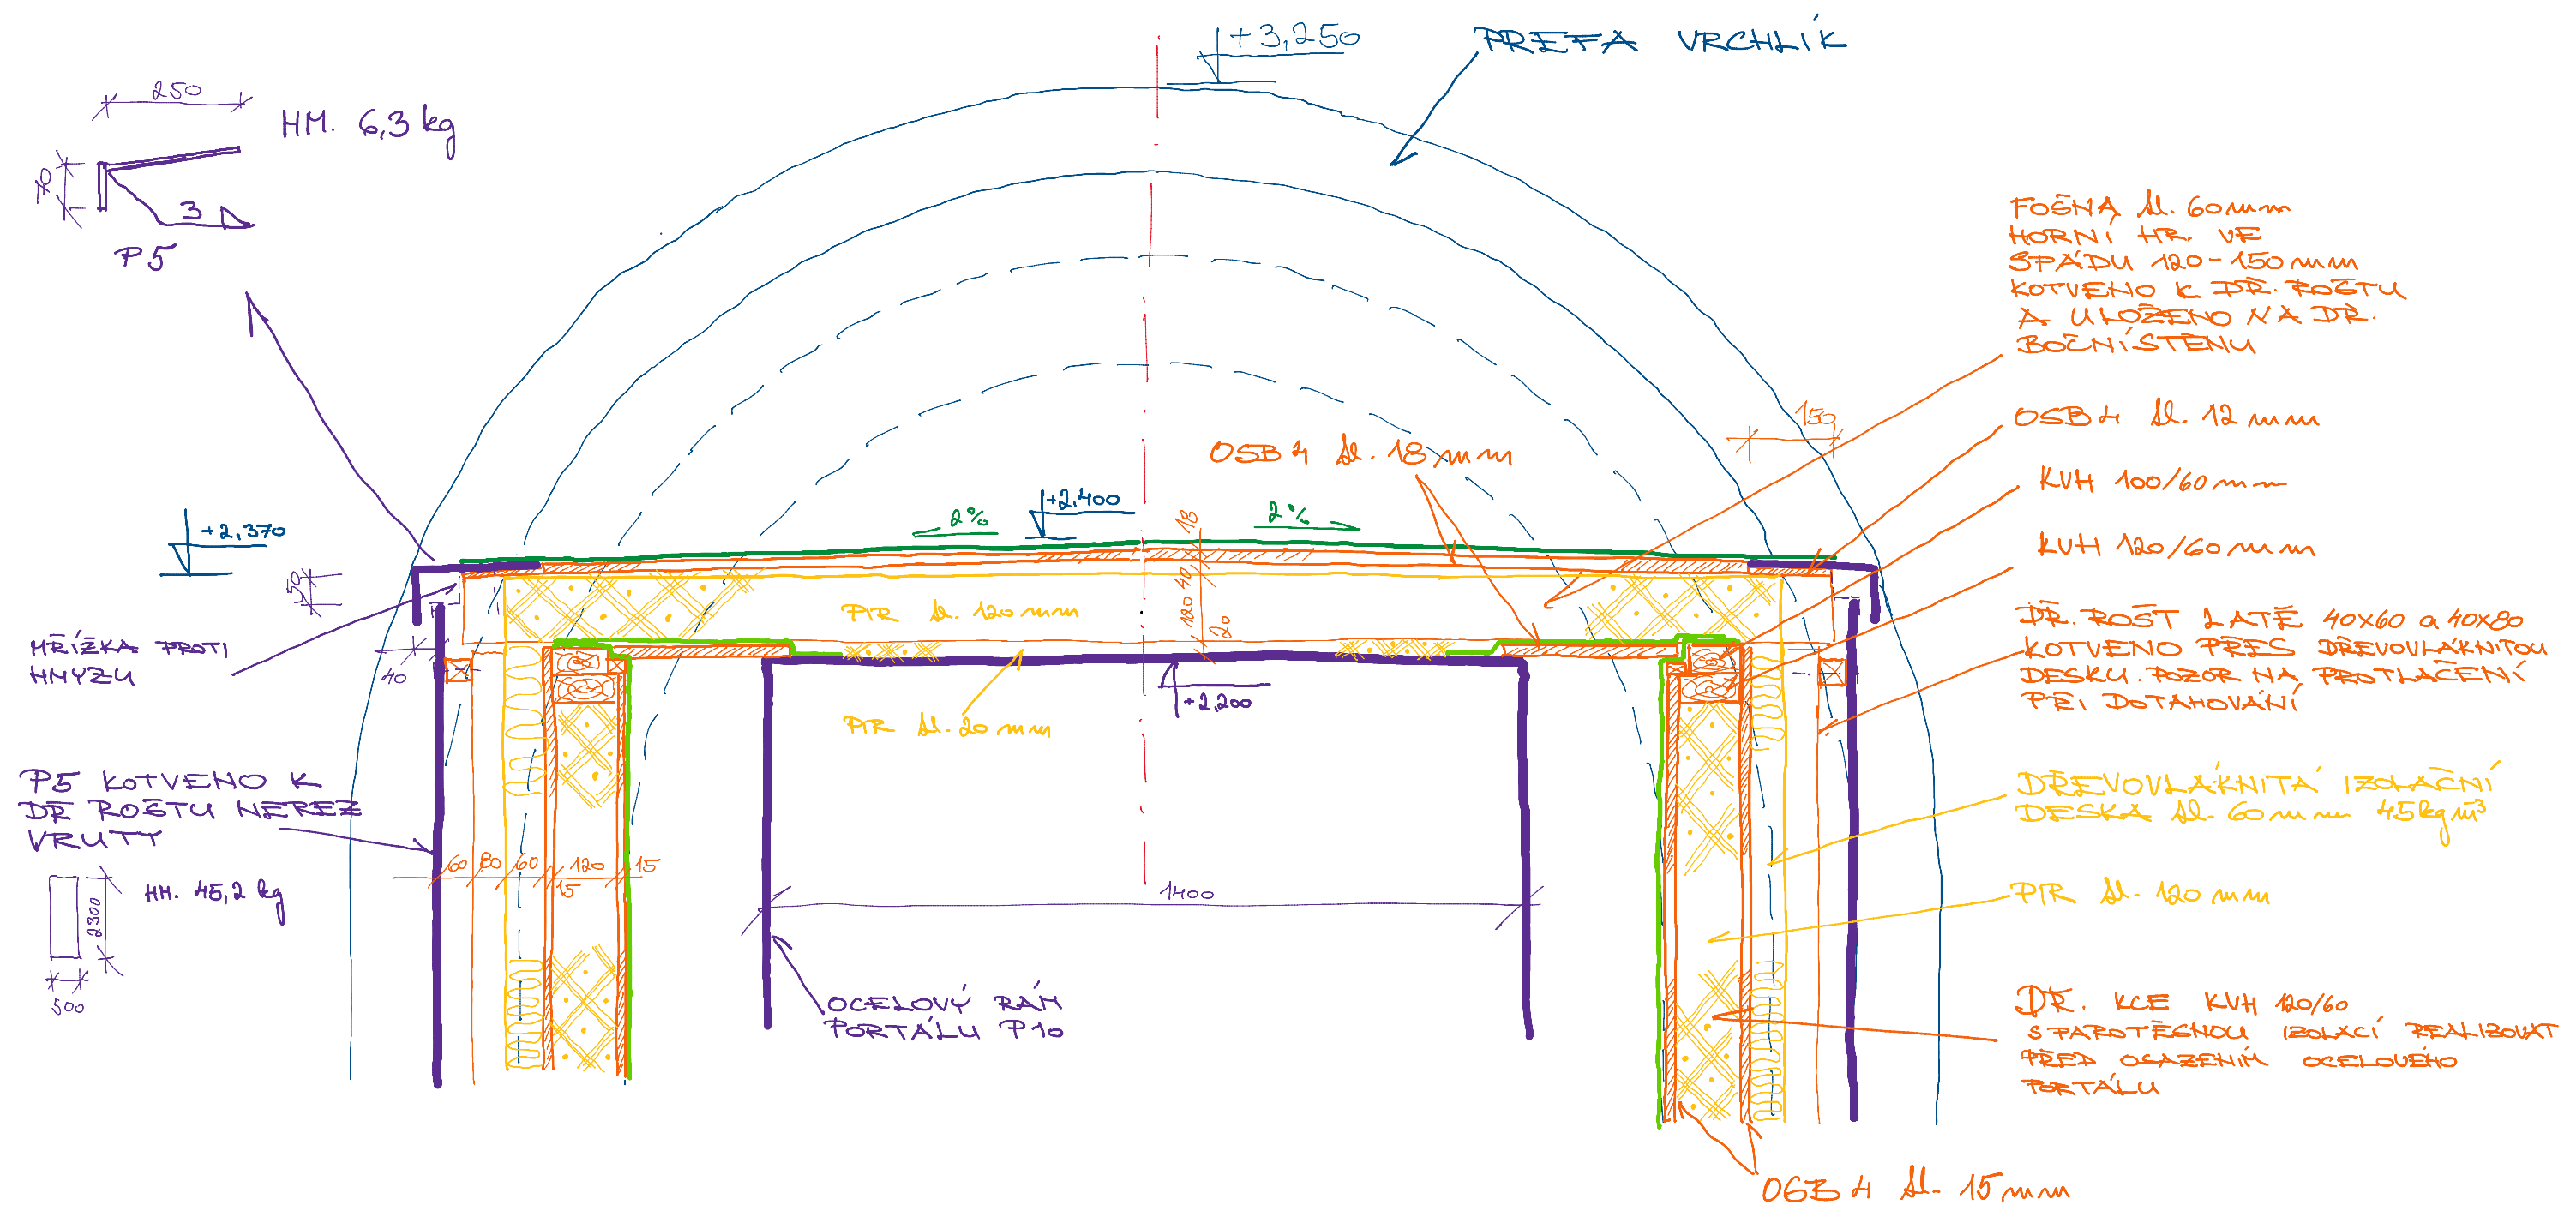

- PAROTĚSNÁ IZOLACE 1x SBS ASF. MOD. PA'S
- HYDROIZOLACE 2x SBS ASF. MOD. PA'S
- STAŮAJÍCÍ KCE
- OCELOVÁ KCE

NÁZEV AKCE:	HYDROPOLIS	STUPEŇ:	DPS	MĚŘITKO:
PROJEKTANT:	Engineers CZ s.r.o.	VYPRACOVAL:	PETR JODAS	DATUM:
OBSAH:	DETAIL		Ped. Jodas	ČÍSLO REVIZE:
				ČÍSLO LISTU: