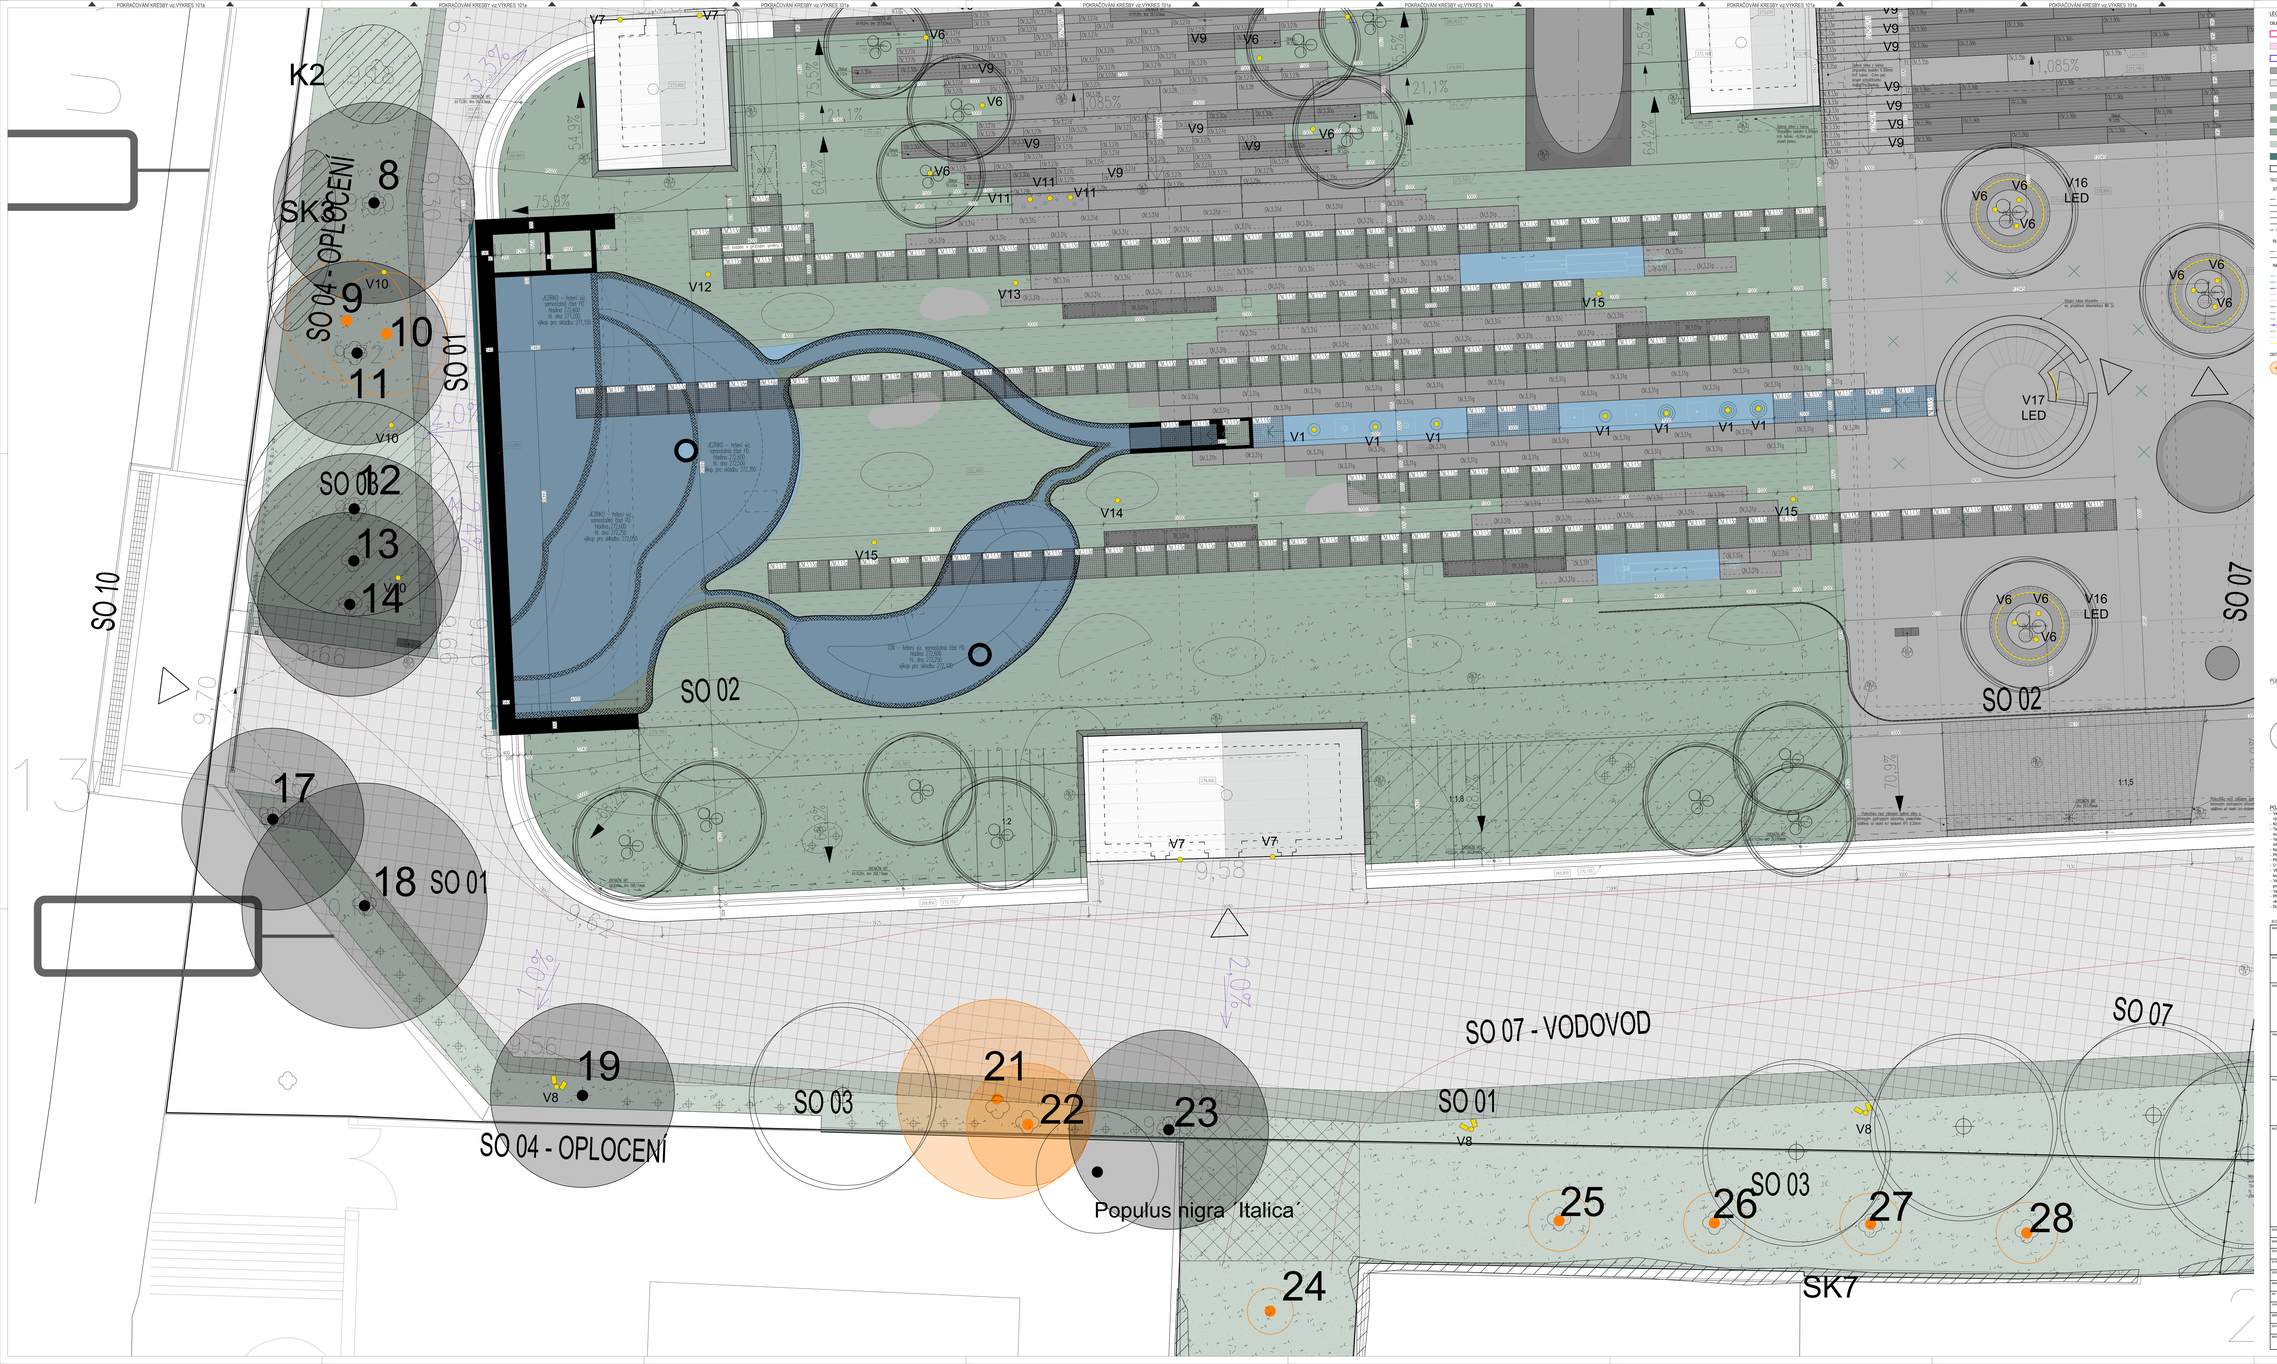

LEGENDA

OBJEKTY/PLOCHY

- STÁVAJÍCÍ OBJEKT/BUDOVA
- OBJEKTY A PRVKY, KTERÉ JSOU SOUČÁSTÍ JINÉ INVESTIČNÍ AKCE
- NAVRHOVANÝ OBJEKT/BUDOVA
- KAMENNÁ DLAŽBA
- ZÁSLECHY NEVYPLNĚNÉ PLOCHY - ZPEVNĚNÝCH NEPRUH.
- ŽULOVÝ NEVYP.DLAŽ.
- TRAVNATÉ PLOCHY - LOUKA EXTENZIVNÍ
- TRAVNATÉ PLOCHY - LOUKA EXTENZIVNÍ SE SVAHU
- TRAVNATÉ PLOCHY - VYSOKÁ TRÁVA/ZELEŇ
- OSTATNÍ ZELENÉ PLOCHY - ZAHONY
- KVĚTINOVÉ BOTÝPY
- VODNÍ PLOCHY
- STAVEBNÍ OBJEKTY

TECHNICKÁ INFRASTRUKTURA

STÁVAJÍCÍ SÍTĚ

- POZEMNÍ KANALIZACE
- POZEMNÍ VODOVOD
- POZEMNÍ PLYNOVÉ STL
- POZEMNÍ PODZEMNÍ VN
- POZEMNÍ VEDENÍ NN
- POZEMNÍ SDĚLOVACÍ A SILOVÉ

RUŠENÍ/DOSTAVBA/NOVÉ SÍTĚ

- POZEMNÍ KANALIZACE - ODSTRAŇOVANÁ
- POZEMNÍ VODOVOD - ODSTRAŇOVANÝ

NAVRHOVANÉ SÍTĚ (bližší informace a hlavy viz. situační výkresy v části D.1.4.)

- POZEMNÍ VODOVOD - NAVRHOVANÝ
- POZEMNÍ VODOVODNÍ PŘÍPOJKA - NAVRHOVANÁ
- POZEMNÍ SPLAŠKOVÁ KANALIZACE - NAVRHOVANÁ
- BEZPEČNOSTNÍ PŘEPAD SDĚLOVÁ KANALIZACE - NAVRHOVANÁ
- POZEMNÍ DEŠŤOVÁ KANALIZACE - NAVRHOVANÁ
- POZEMNÍ JEDNOTNÁ KANALIZACE - NAVRHOVANÁ
- POZEMNÍ VÝTLAČNÁ KANALIZACE - NAVRHOVANÁ
- POZEMNÍ KANALIZACE (ZAKR) - NAVRHOVANÁ
- POZEMNÍ DRENÁŽ/ZÁVLAHOVÉ POTRUBÍ - NAVRHOVANÁ
- POZEMNÍ TRIGLAN - NAVRHOVANÁ
- POZEMNÍ SLABOPROUDÉ ROZVODY - NAVRHOVANÁ
- POZEMNÍ PLYNOVÉ STL - NAVRHOVANÁ

OSTATNÍ

- NAVRHOVANÝ STROM + KMAČ KMAJÁRSKÝCH OPRAV
- NAVRHOVANÉ PRVKY ARDELÍZNÍHO ODSTÍNĚNÍ - viz. část D3. snalove.souteni

PŮDORYS LANDSCAPU JE ROZDĚLEN NA ČTYŘI ČÁSTI SE VZÁJEMNÝMI PŘESAHY viz. legenda níže

VYKRES Č.101a | VYKRES Č.101b | VYKRES Č.101c | VYKRES Č.101d

POZNÁMKY:

- Veškeré kóty jsou jsoule orientační a je nutno je ověřit na skutek, v případě větších nejasností je tyto nutno konzultovat s generálním projektantem!
- Veškeré kóty jsou uvedeny v [m] a nivelety v [m.n.m.Bpv] a vztažný k světlému bodu Bpv!
- Kóty jednotlivých výpočtů jsou uvedeny v mínusech!
- Technická zpráva je nedílnou součástí projektové dokumentace, dokumentace je nutné brát jako celek a to i s přihlédnutím k prvkům a řešení dokumentace, jednotlivé prvkování části dokumentace nejsou samostatné a jsou nedílnou součástí celé dokumentace, nelze je tedy vytrhávat z kontextu celé dokumentace!
- Veškeré výrobky budou před dodáním do stavby nebo před objednáním dodavatelem a výrobcem, výrobky ověřeny a přizvána stavební dokumentace dodavatele bude odsouhlasena investorem ve spolupráci s DI* a architektem.
- Každý výrobek, materiál či technologická zařízení musí být opatřeno certifikátem o shodě. Veškeré certifikáty a prohlášky musí být součástí dodavatelem.
- Při provádění musí být dodržovány technologické předpisy výrobců jednotlivých prvků, a systémových dodávek budou použity pouze případné systémové prvky.
- Veškeré použité materiály musí být schváleny stavebním dozorem a projektantem stavby, stavebním dozorem stavby.
- U technologií a jiných zařízení musí být provedeny revize a jiné potřebné zkoušky.
- Všechny detaily hydroizolace musí provádět specializovaná firma, podle předepsaných postupů a odsouhlasených detailů od výrobce hydroizolace, včetně detailů: spodů, atiky, ostěn, prostupů atd.
- Veškeré dodávky v betonových a železobet.skladbách či pruvodi by měly být přehledně řešeny/ev. prodlevy a dodávky provádí podle projektu jednotlivých profesí a koordinačních výkresů.
- Veškeré úseky provedené dodavatelé do hotových dílů, konkrétují je nutno konzultovat se stavbam.
- Při provádění dílčích je dílčí nutné pracovat v nepřetržitějších krocích výkresů, aktuální verze dokumentace bude vždy stanovena a zapsána do stavebního deníku viz tel.č. p.p.č. a projektanta stavby a DI*.
- Dodavatel a subdodavatelé dílčí se musí dílčí seznámit s nepřetržitější verzí dokumentace a upozornit na případné nesrovnalosti.

© CMC architects a.s. AUTORSKÁ PRÁVA VYHRAZENA

stupeň PROJEKTU: **REVITALIZACE OBJEKTŮ A PROSTORŮ KORUNNÍ, P10**
čísla investičních akcí 1/4/A52/00, 1/4/F87/00, 1/4/F87/01, 1/4/A52/02

INVESTOR: Hlavní město Praha, zast.
Pražská vodohospodářská společnost a.s.
Evropská 866/67, 160 00 Praha 6 - Vokovice
IČO: 25656112

GENERÁLNÍ PROJEKTANT: ENGINEERS CZ a.r.o.
V Háji 1092/15
170 00, Praha 7
IČO: 24137065
T: (+420) 252 546 463
info@engineers-cz.cz

PROJEKTANT: CMC architects a.s.
Milady Horákové 98
170 00, Praha 7
IČO: 26147268
T: (+420) 233 376 909
E: email@cmc.cz
kontaktní osoba:
Ing. arch. Ečko Dub, ČKA

autoři návrhu:
Ing. arch. Pavel R. Chobrom, ČKA
Akad. arch. Vít Mašín, ČKA
projektní tým: Ing. arch. Pavel Pavelka, ČKA
Ing. arch. Jan Kaplický, ČKA
Ing. arch. Anna Fridrichová
Mgr. art. Ing. Michal Auer
Ing. arch. Anna Vlachovska Zelibová

PROJEKTANT ČÁSTI: ENGINEERS CZ a.r.o.
V Háji 1092/15
170 00, PRAHA 7
IČO: 24137065
T: (+420) 252 546 463
info@engineers-cz.cz

projektní tým:
Ing. Petr Jodas
Ing. Adam Kubík
Ing. Jakub Matterna

MĚŘÍTKO: 1:1000 | 1:500 | 1:200 | 1:100 | 1:50 | 1:20 | 1:10 | 1:5 | 1:1 | 1:0,5

LEGENDA INVESTIČNÍCH AKCÍ
1 INVESTIČNÍ AKCE 1/4/F87/00
Obnova areálu a přilehlý prostorů objektu Korunní, P10
INVESTIČNÍ AKCE 1/4/F87/01
Obnova areálu a přilehlý prostorů objektu Korunní, P10 – vodorovná síť
2a INVESTIČNÍ AKCE 1/4/A52/00
Revitalizace VO Korunní, P10 (napojování vodojemu)
2b INVESTIČNÍ AKCE 1/4/A52/02
Revitalizace VO Korunní, P10 (kvartýr vodojem)
3 INVESTIČNÍ AKCE 1/4/A52/02
Revitalizace objektů a prostorů VO Korunní, P10

± 0,000 Nebyla stanovena, kótováno v m.n.m Bpv

NÁZEV: SO 0201, SO 0202, SO0203, SO 0204, SO 0205, SO 0206, SO 0207, SO 0208, SO 0209, SO 0210, SO 0211

NÁZEV VÝKRESU: LANDSCAPE – NAVRHOVANÝ STAV

ČÁST: **ARCHITEKTONICKO-STAVEBNÍ ŘEŠENÍ**

STUPEŇ: DOKUMENTACE PRO VYBÍR ZHOTOVITELE

VEDOUCÍ PROJEKTANT: Ing. Pavel Zizmek

GENERÁLNÍ PROJEKTANT: Ing. Petr Jodas

AUTOR: Ing. Petr Jodas

ZPRACOVAL: Ing. Jakub Matterna

MĚŘÍTKO: 1:50

DATUM: 11/2023

Číslo						Revize
369	DVZ	3	-	ARS	101.c	01
PROJEKT	ČÁS	INVESTIČNÍ AKCE	ČÍSLO OBJEKTU	DRUH	VÝK.V PROJEKTU	