





LEGENDA VÝVODŮ

- 

ZS
- Vývod pro zásuvkovou skříň 400V, 25A
- 

OPČ
- Vývod pro ovládací panel čerpadla 1, 230V,16A,CYSY-J 3x2,5, připojeno vidlicí do ZS
- 


OPV
- Vývod pro ovládací panel vodárny, 230V,16A, CYSY-J 3x2,5, připojeno vidlicí do ZS
- 

Doplňující ochranné pospojování, CYA 4, vyvedeno do ZS a dále vodičem CYA 6 do RV

Poznámka:


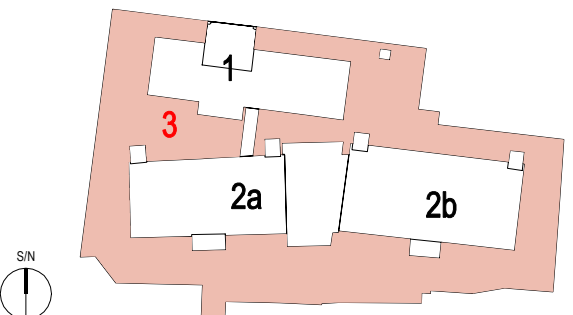
Čerpadla budou dodána s přívodním kabelem takové délky, aby tento kabel byl celistvý a nemusel být napojován v krabici. Čerpadlo č.1 bude napojeno na ovládací panel OPČ, kabel bude veden v chrániče 50 mm v trase dle výkresů čistírny. Vodárna bude připojena do zásuvky na ovládacím panelu OPV. Oba tyto ovládací panely budou napájeny pohyblivými přívody CYSY 3x2,5, které budou připojeny vidlicí do zásuvkové skříně. Dmychadlo bude připojeno přímo do zásuvkové skříně, stejně jako UV-C lampa.

Přívod pro zásuvkovou skříň v čistírně bude proveden kabelem CYKY 5x6 (+CYA 6) z rozvaděče RV, kabel bude veden z vodojemu v multikanále do kabelové komory KK5 a odtud dále do zásuvkové skříně v dvouplášťové chrániče 63 mm.

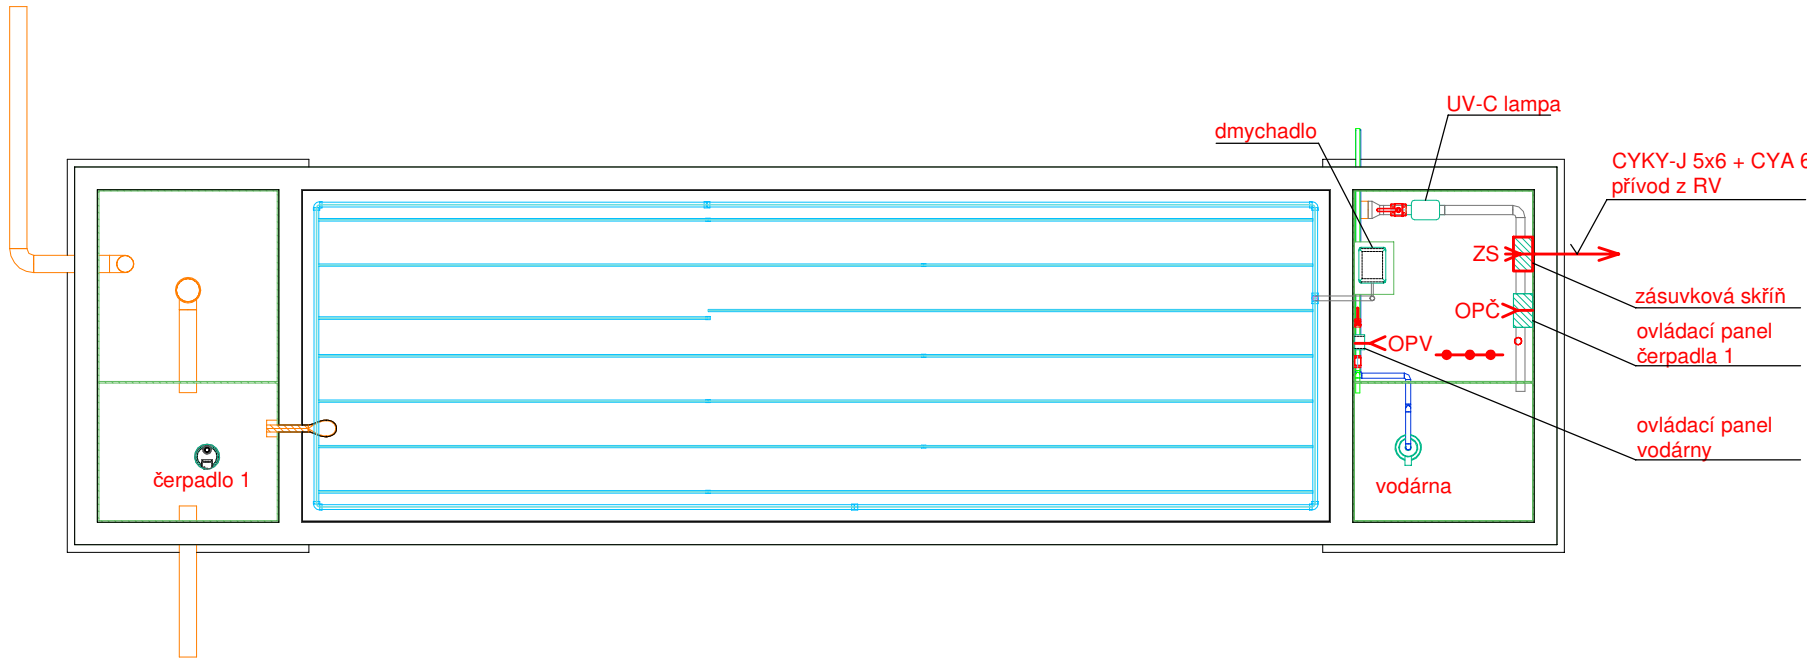

PRACOVNÍ VERZE

© CMC architects a.s. AUTORSKÁ PRÁVA VYHRAZENA

NÁZEV PROJEKTU:		REVITALIZACE OBJEKTŮ A PROSTORŮ KORUNNÍ, P10 čísla investičních akcí 1/4/A52/00, 1/4/F87/00, 1/4/F87/01, 1/4/A52/02						
INVESTOR:		Hlavní město Praha, zast. Pražskou vodohospodářskou společností a.s. Evropská 866/67, 160 00 Praha 6 - Vokovice IČO 25656112						
GENERÁLNÍ PROJEKTANT:		ENGINEERS CZ s.r.o. V Hájí 1092/15 170 00, PRAHA 7 IČO: 24127663 T: (+420) 252 546 463 info@engineers-cz.cz	 V Hájí 1092/15, 170 00 PRAHA 7 - Holešovice IČ: 241 27 863 Tel.: +420 252 546 463 E-mail: info@engineers-cz.cz www.engineers-cz.cz					
PROJEKTANT:		CMC architects a.s. Jankovcova 1037/49, 170 00, Praha 7 IČO: 26145359 T: (+420) 724 191 909 E: email@cmca.cz kontaktní osoba: Ing. arch. Evžen Dub, ČKA	autoři návrhu: Dipl. arch. David. R. Chisholm, ČKA Akad. arch. Vít Máslo, ČKA projekční team: Ing. arch. Pavel Paseka, ČKA Ing. arch. Gabriela Sekyrová Ing. arch. Anna Peteráková Mgr. art. Ing. Michal Auxt Ing. arch. Aneta Všechnovská Zadáková					
PROJEKTANT ČÁSTI:		EPTON projekt s.r.o. U Potoka 316 664 51, Kobylnice IČO: 14099322 T: (+420) 731 654 008 E: novotny@epton.cz						
RAŽITKO:		SCHEMA:	PARÉ:					
		LEGENDA INVESTIČNÍCH AKCÍ 1 INVESTIČNÍ AKCE 1/4/F87/00 Obnova pláště a střechy provozního objektu Korunní, P10 1 INVESTIČNÍ AKCE 1/4/F87/01 Obnova pláště a střechy provozního objektu Korunní, P10 – vodárenská věž 2a INVESTIČNÍ AKCE 1/4/A52/00 Rekonstrukce VDJ Korunní, P10 (expoziční vodojem) 2b INVESTIČNÍ AKCE 1/4/A52/00 Rekonstrukce VDJ Korunní, P10 (funkční vodojem) 3 INVESTIČNÍ AKCE 1/4/A52/02 Revitalizace objektů a prostorů VDJ Korunní, P10						
OBJEKT:		± 0,000 = XXX,XXX BpV						
NÁZEV VÝKRESU:		SO 0201						
ČÁST:		NAPOJENÍ ČISTÍRNY						
STUPEŇ:		D.1.4.5 - ELEKTROINSTALACE						
ZODPOVĚDNÝ PROJEKTANT:		Ing. Tomáš Novotný						
MANAŽER PROJEKTU:		Ing. Petr Jodas						
HIP:		Ing. Petr Jodas						
VYPRACOVAL:		Ing. Ondřej Heller						
MĚŘÍTKO:		1:50						
DATUM:		28.02.2022						
INDEX:	369	DPS	3	0201	EL	102	REVIZE:	00
	PROJEKT	FAZE	INVESTIČNÍ AKCE	ČÍSLO OBJEKTU	ČÁST	ČÍSLO VÝKRESU		