


VZOROVÝ PŘÍČNÝ ŘEZ C - C'  
(PARKOVIŠTĚ)


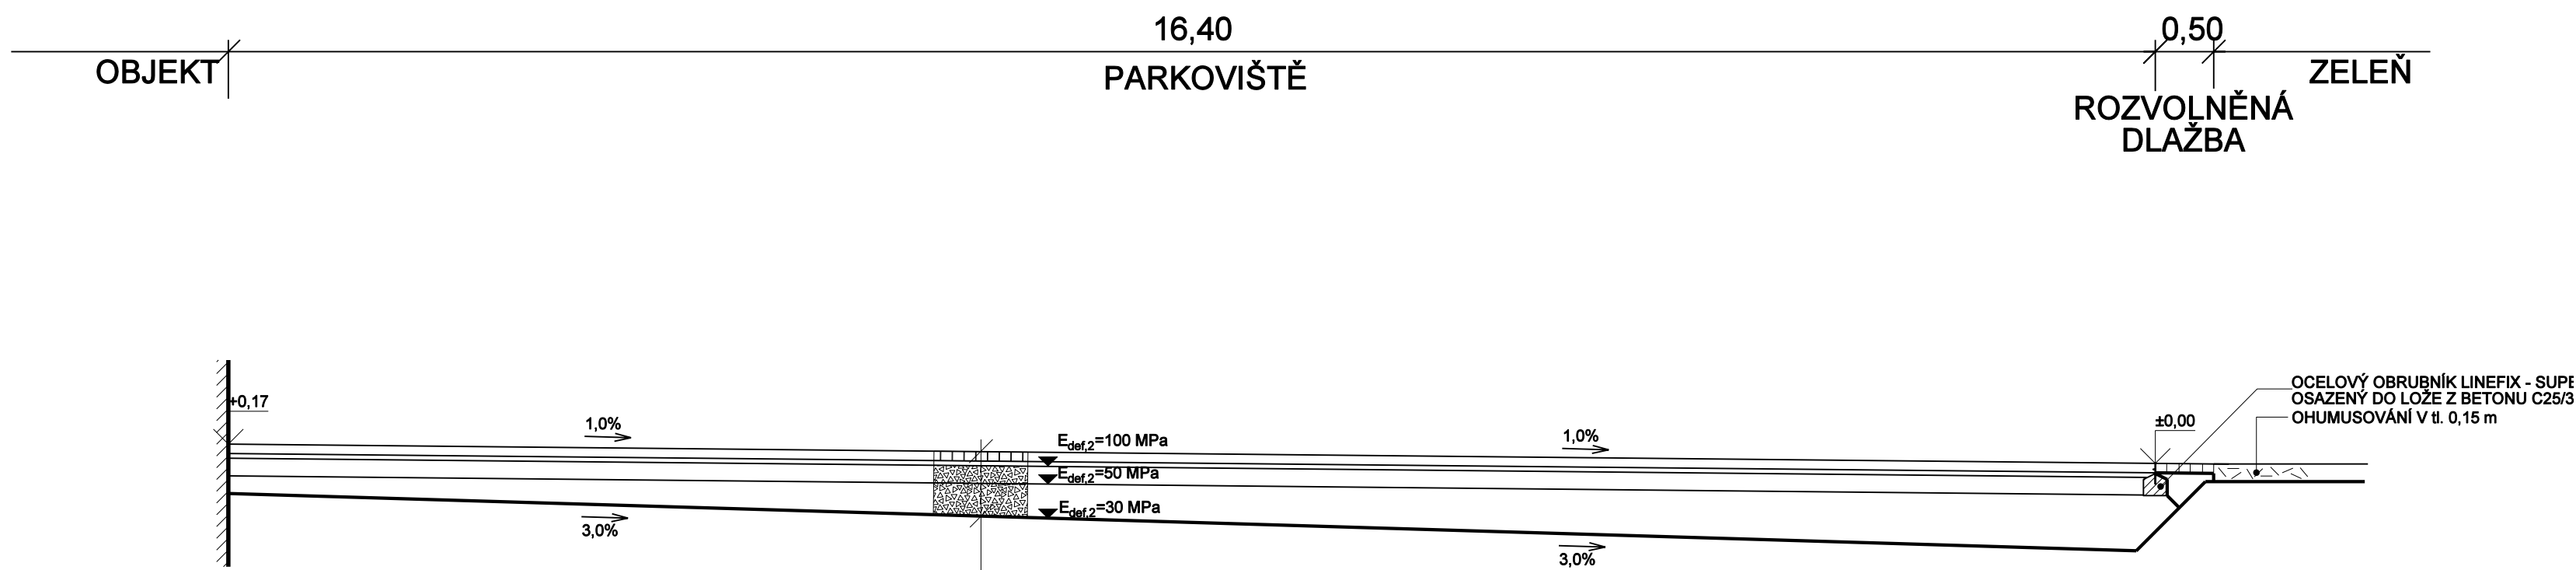


D1-D-3-VI-PIII-modif

VOZOVKA

KAMENNÁ DLAŽBA	DL 80	0,08 m	ČSN 73 6131
LOŽE Z KAMENIVA FRAKCE 4-8	L 40	0,04 m	ČSN 73 6126 - 1 ČSN EN 13 285
ŠTĚRKODRŤ	ŠD <sub>A</sub>	0,15 m	ČSN 73 6126 - 1 ČSN EN 13 285
ŠTĚRKODRŤ	ŠD <sub>B</sub>	0,15 - 0,47 m	ČSN 73 6126 - 1 ČSN EN 13 285
		Σ	0,42 - 0,74 m

VZOROVÝ PŘÍČNÝ ŘEZ B - B'  
(CHODNÍK V AREÁLU)

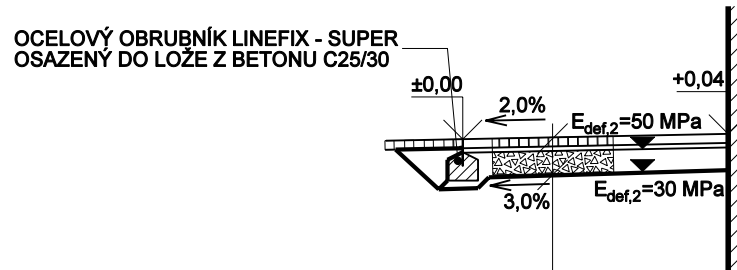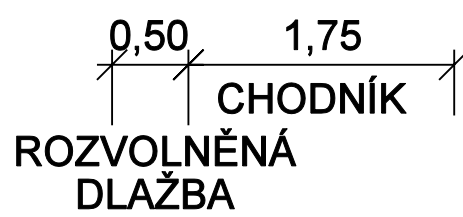

D2-D-1-CH-PIII

CHODNÍK



KAMENNÁ DLAŽBA	DL 60	0,06 m	ČSN 73 6131
LOŽE	L 30	0,03 m	ČSN 73 6126 - 1 ČSN EN 13 285
ŠTĚRKODRŤ	ŠD <sub>B</sub>	0,15 - 0,20 m	ČSN 73 6126 - 1 ČSN EN 13 285
		Σ	0,24 - 0,29 m

D1-D-1-VI-PIII-modif.

SIGNÁLNÍ A VAROVNÝ PÁS  
S LEMOVÁNÍM HLADKOU DLAŽBOU

SIGNÁLNÍ DLAŽBA COMCON CD 200/200/60 (HLADKÁ DLAŽBA COMCON CDR 255/255/60)	DL 60 (DL 60)	0,06 m (0,06) m	ČSN 73 6131

VZOROVÝ PŘÍČNÝ ŘEZ A - A'  
(VJEZD DO AREÁLU)

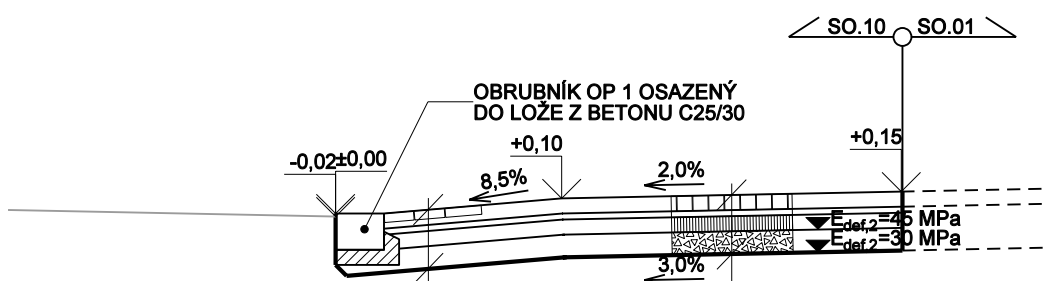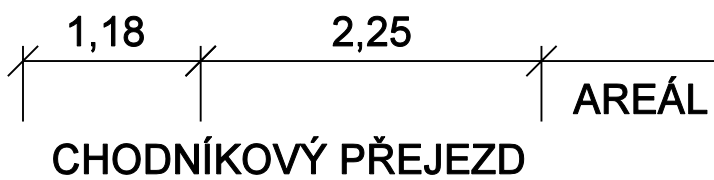

D1-D-1-VI-PIII-modif.

CHODNÍKOVÝ PŘEJEZD

ŽULOVÁ DLAŽBA DROBNÁ	DL 100	0,10 m	ČSN 73 6131
LOŽE Z KAMENIVA FRAKCE 4-8	L 40	0,04 m	ČSN 73 6126 - 1 ČSN EN 13 285
SMĚS STMELENÁ CEMENTEM	SC C <sub>34</sub>	0,10 m	ČSN EN 14 227 - 1
ŠTĚRKODRŤ	ŠD <sub>B</sub>	0,15 - 0,20 m	ČSN 73 6126 - 1 ČSN EN 13 285
		Σ	0,41 - 0,46 m

© CMC architects a.s. AUTORSKÁ PRÁVA VYHRAZENA

NAZEV PROJEKTU:		<b>REVITALIZACE OBJEKTŮ A PROSTORŮ KORUNNÍ, P10</b> číslo investičních akcí 1/4/A52/00, 1/4/F87/00, 1/4/F87/01, 1/4/A52/02	
INVESTOR:		Hlavní město Praha, zast. Pražskou vodohospodářskou společností a.s. Evropská 866/87, 160 00 Praha 6 - Vokovice IČO 25656112	
GENERÁLNÍ PROJEKTANT:		ENGINEERS CZ s.r.o. V Hájí 1092/15 170 00, PRAHA 7 IČO: 24127663 T: (+420) 252 546 463 info@engineers-cz.cz	
PROJEKTANT:		CMC architects a.s. Jankovcova 1037/49, 170 00, Praha 7 IČO: 25145359 T: (+420) 724 191 909 E: email@cmca.cz kontaktní osoba: Ing. arch. Evžen Dub, ČKA	
autofi návrhu:		Dipl. arch. David. R. Chisholm, ČKA Akad. arch. Vít Másto, ČKA projektční team: Ing. arch. Pavel Paseka, ČKA Ing. arch. Gabriela Sekyrová Ing. arch. Anna Peteráková Mgr. art. Ing. Michal Aude Ing. arch. Aneta Všechová Zadáková	
PROJEKTANT ČÁST:		Šaldova 408/30 Praha 8, 186 00 IČO: 471 234 86	
tel.: 222 315 937 fax.: 222 315 568 E-mail: duc@duc.cz		Schválil: Ing. Petr Zajíc Vypracoval: Ing. Václav Malina Ing. Petr Zajíc Ing. Michal Podrnh Ing. Petr Jirkovic Ing. Petr Kučera	
RAZIDLO:		SCHEMA:	
FAZE:		LEGENDA INVESTIČNÍCH AKCÍ	
		<b>1</b> INVESTIČNÍ AKCE 1/A52/00 Obnova pláště a střechy provozního objektu Korunní, P10 <b>1</b> INVESTIČNÍ AKCE 1/A52/01 Obnova pláště a střechy provozního objektu Korunní, P10 – vodárenská věž <b>2a</b> INVESTIČNÍ AKCE 1/A52/00 Rekonstrukce VDU Korunní, P10 (separátní vodojem) <b>2b</b> INVESTIČNÍ AKCE 1/A52/00 Rekonstrukce VDU Korunní, P10 (funkční vodojem) <b>3</b> INVESTIČNÍ AKCE 1/A52/02 Revitalizace objektů a prostorů VDU Korunní, P10	
OBJEKT:		SO.01, SO.10	
NAZEV VÝKRESU:		VZOROVÉ ŘEZY	
ČÁST:		DOPRAVA	
STUPĚŇ:		DOKUMENTACE PRO PROVÁDĚNÍ STAVBY	
ZODPOVĚDNÝ PROJEKTANT:		Ing. Petr Zajíc	
MANAŽER PROJEKTU:		Ing. arch. Evžen Dub	
HP:		Ing. Petr Jodas	
VYPRACOVAL:		Ing. Petr Kučera	
MĚŘÍTKO:		1:50	
DATUM:		11/2023	
REDAKCE:		01	