ÚZEMÍ
POVRCH ÚZEMÍ
PARCELY
VZDÁLENOST ŠACHET

K.Ú. VINOHRADY [727164]				
ASFALT				TRAVNÍ POROST
2808/1				
4,58	6,70	17,62		

LEGENDA:
1) 200 – TŘIVRSTVÝ PP SN 12 – 11,28

NÁZVY ŠACHET

53 – DEŠŤOVÁ KANALIZACE I

MĚŘÍTKO 1:250 / 1:100

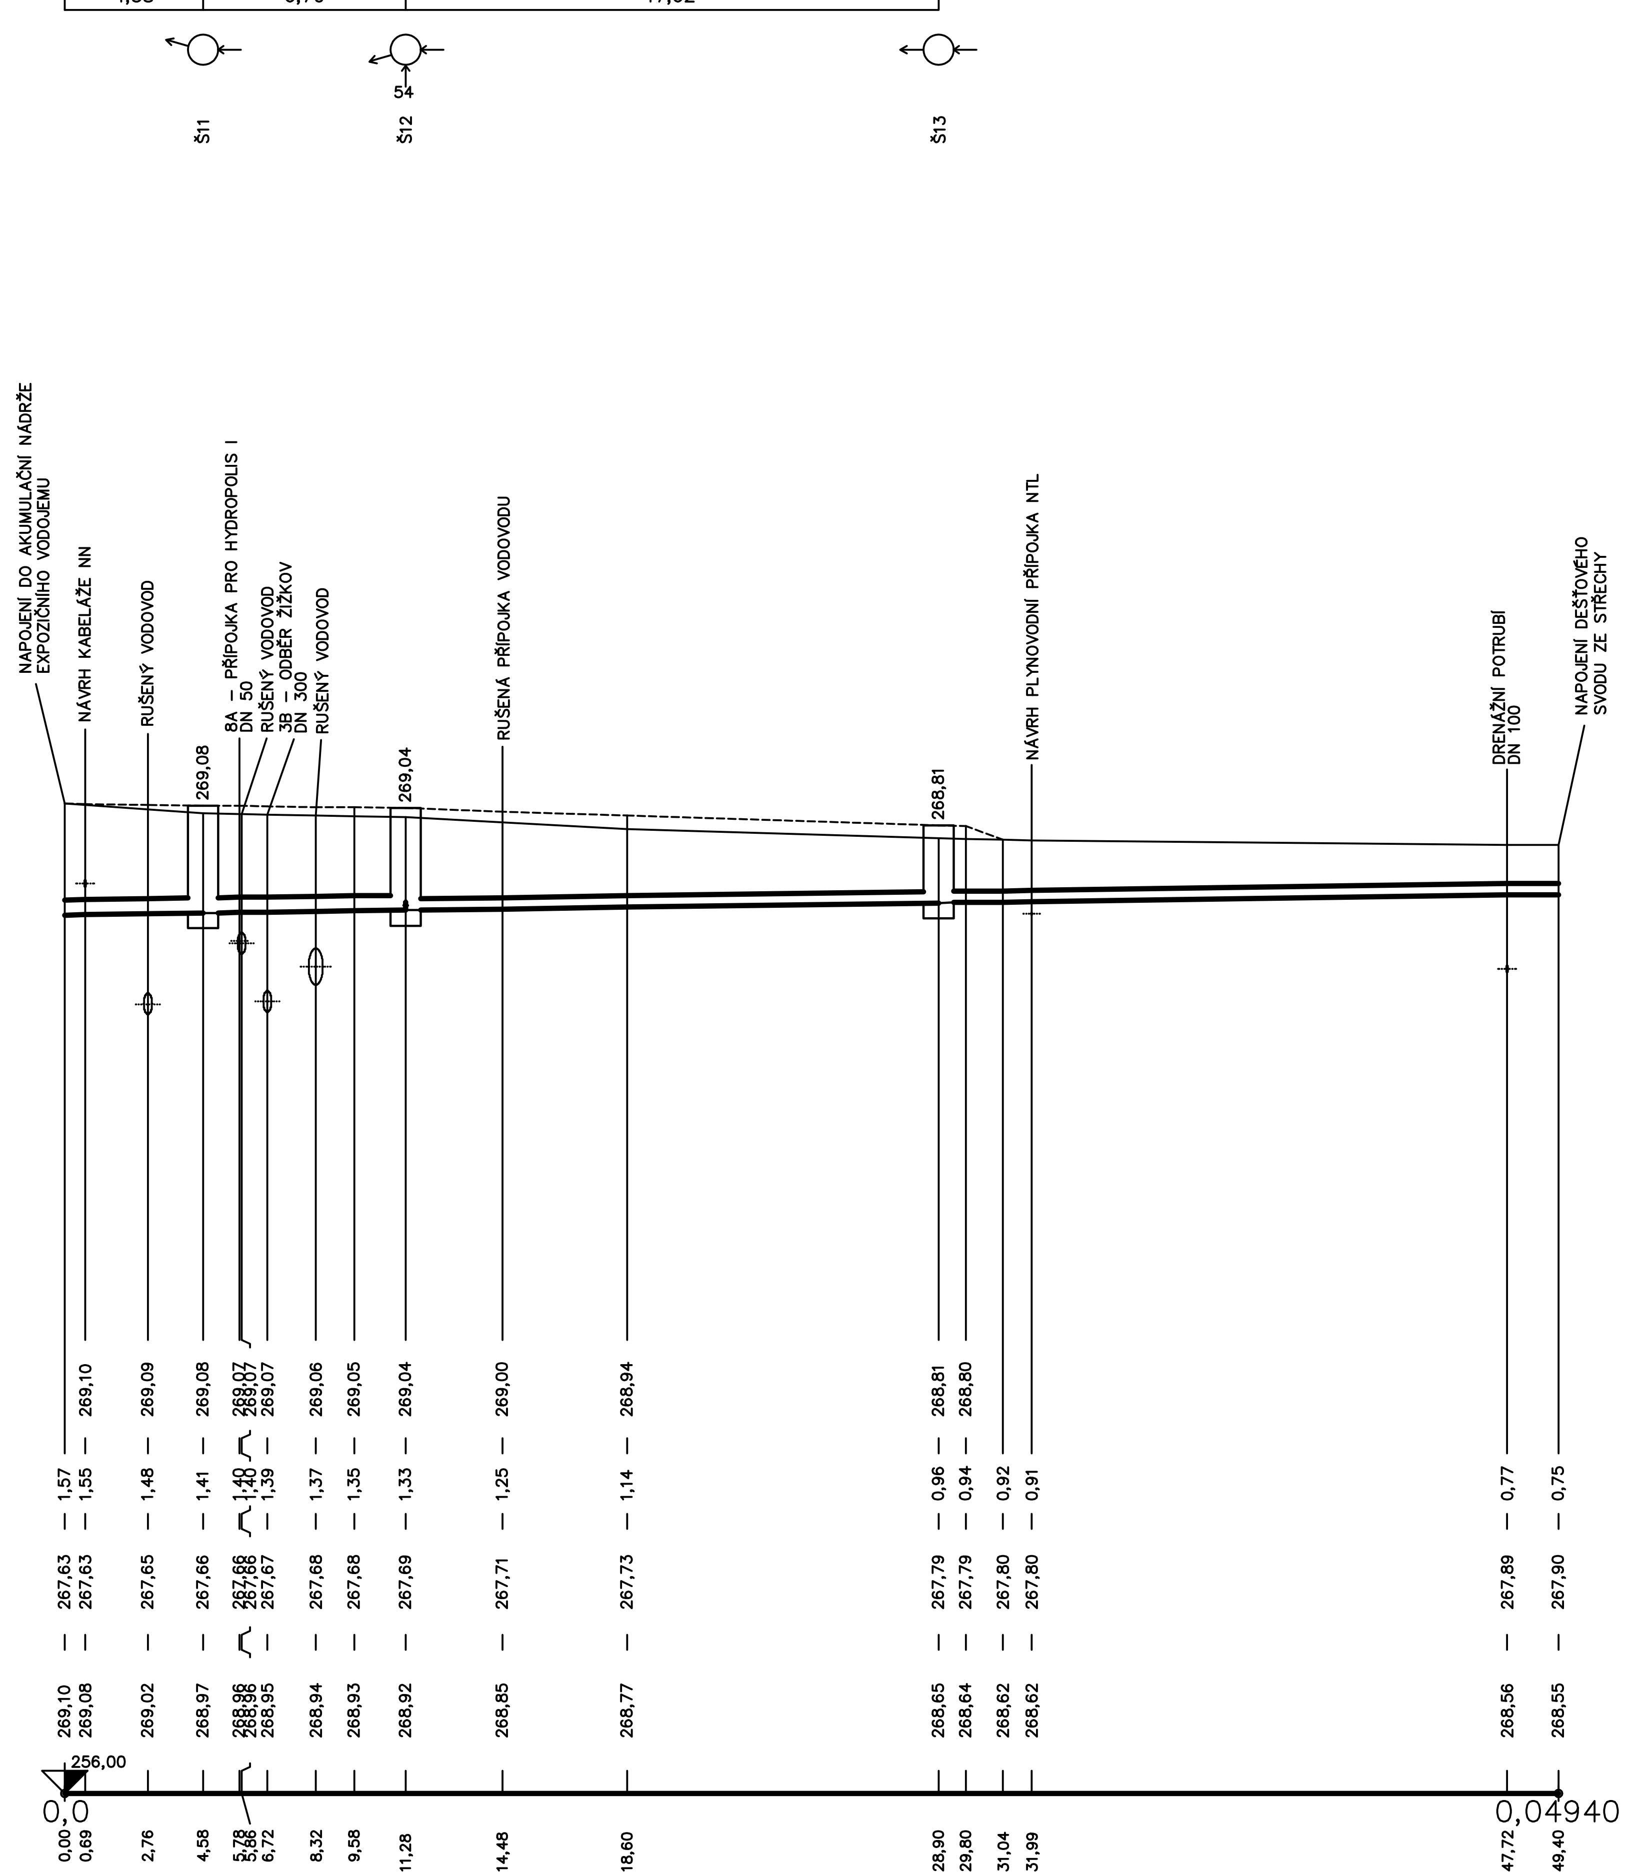

KÓTA UPRAVENÉHO TERÉNU
HLOUBKA VÝKOPU
KÓTA DNA POTRUBÍ
KÓTA TERÉNU
STANIČENÍ [Km],[m]

SKLON [promile] – DÉLKA [m]
DN [mm] – MATERIÁL – DÉLKA [m]
KAPACITA [l/s] – RYCHLOST [m/s] (dle: Colebrook)

5,47 – 49,40	
1	150 – TŘIVRSTVÝ PP SN 12 – 38,12
33,27 – 1,06	15,52 – 0,88

54 – DEŠŤOVÁ KANALIZACE II

3		
ASFALT	BETON	2
2808/1		
14,37		

LEGENDA:
1) 150 – TŘIVRSTVÝ PP SN 12 – 14,37
2) ASFALT
3) K.Ú. VINOHRADY [727164]

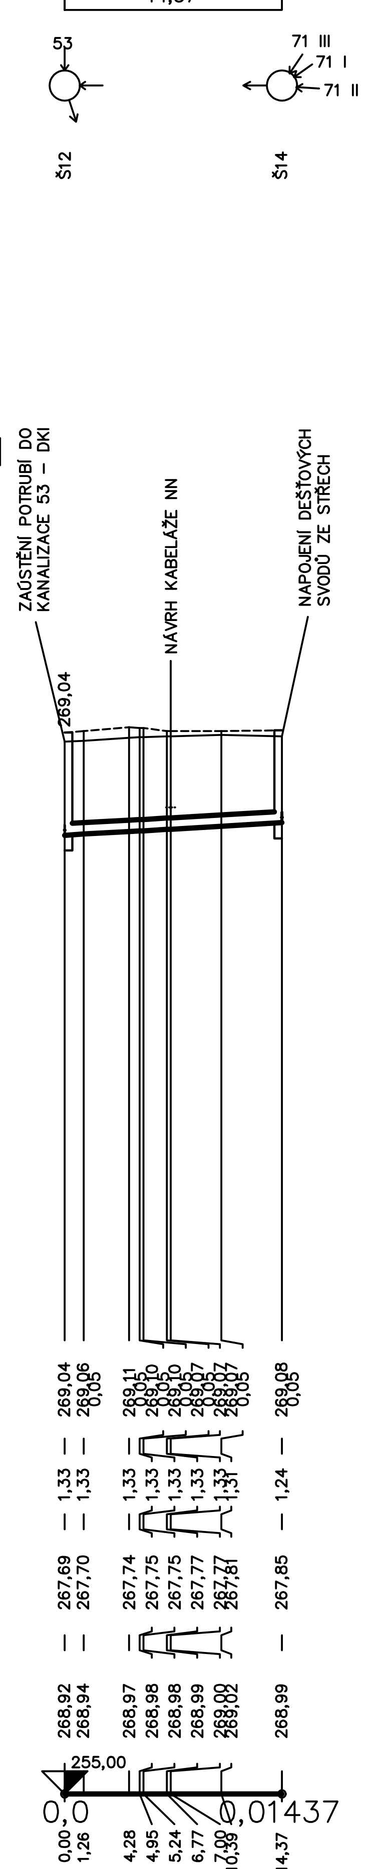

11,13 – 14,37
1
22,58 – 1,28

69 – BEZPEČNOSTNÍ KANALIZACE ZASAKOVACÍCH PRVKŮ I

K.Ú. VINOHRADY [727164]							
1	VOLNÝ TERÉN			2	VOLNÝ TERÉN		
2808/1							
3,80	3,15	12,01	13,23	6,75	13,03	2,76	

LEGENDA:
1) ASFALT
2) ZÍDKA

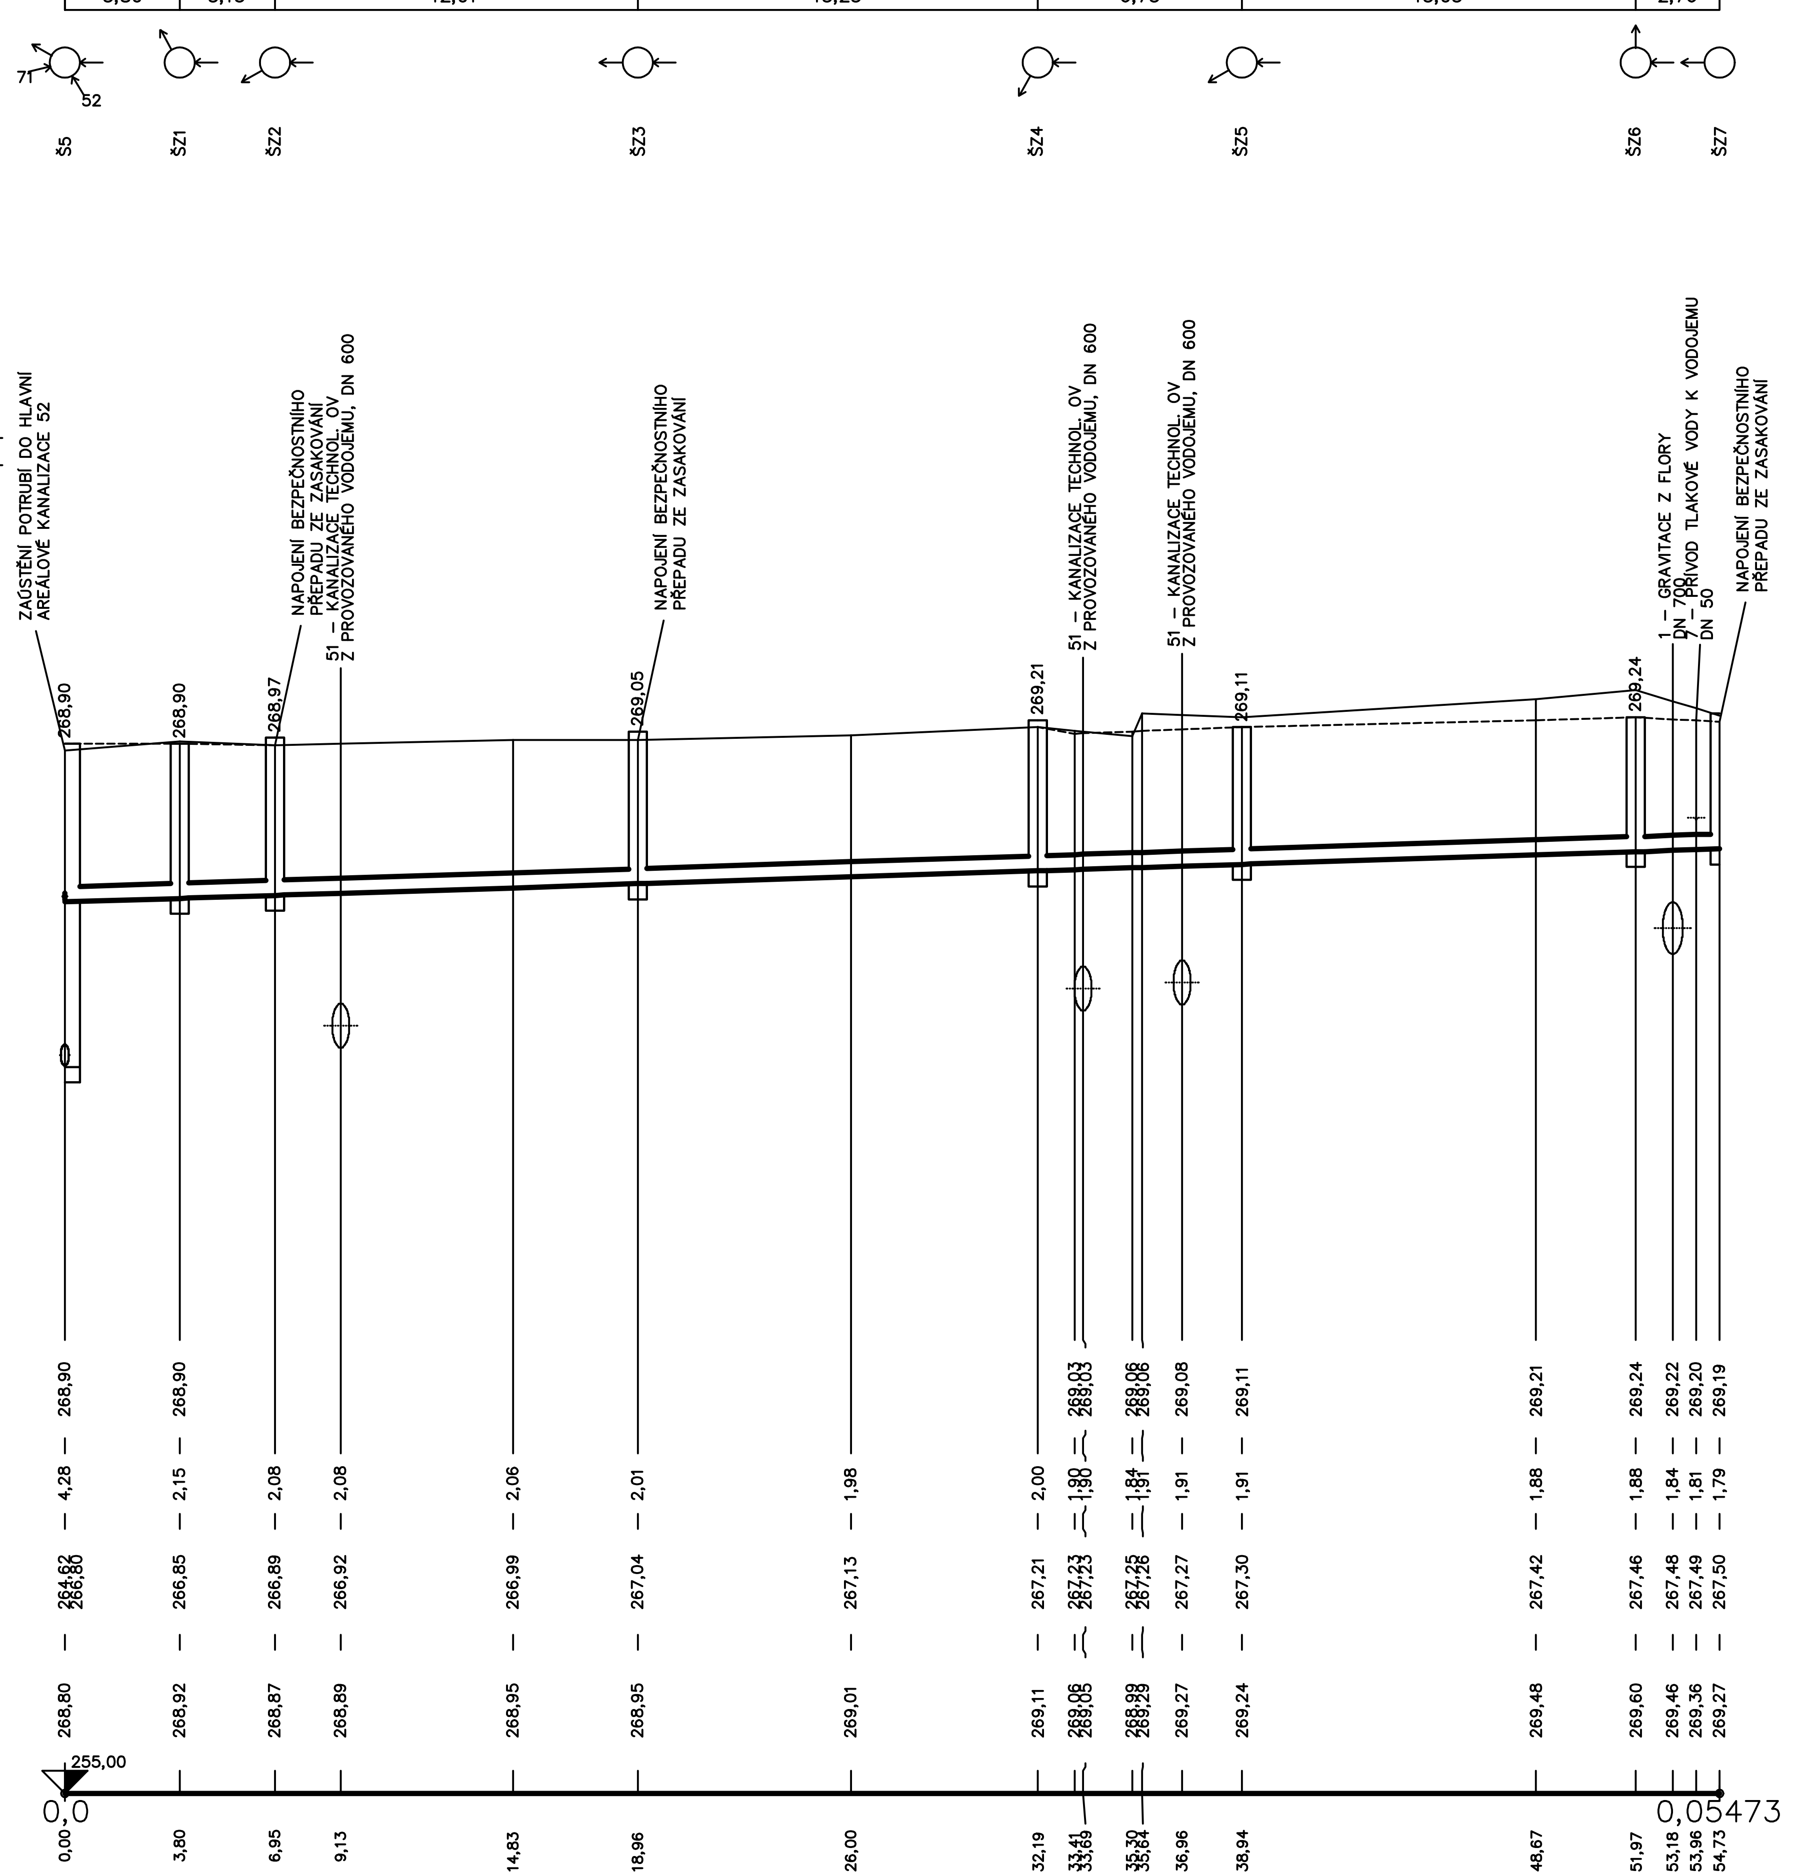

12,79 – 54,73
200 – TŘIVRSTVÝ PP SN 12 – 54,73
51,91 – 1,65

Pozn.:
Zakreslení stávajících inženýrských sítí je pouze informativního charakteru, na základě podkladů správců technické infrastruktury. Před zahájením výkopových prací je nutné ověřit skutečné umístění jednotlivých sítí.

© CMC architects a.s. AUTORSKÁ PRÁVA VYHRAZENA

NÁZEV PROJEKTU:

REVITALIZACE OBJEKTŮ A PROSTORŮ KORUNNÍ, P10

čísla investičních akcí 1/4/A52/00, 1/4/F87/00, 1/4/F87/01, 1/4/A52/02

INVESTOR:
Hlavní město Praha, zast.
Pražskou vodohospodářskou společností a.s.
Evropská 866/67, 160 00 Praha 6 - Vokovice
IČO 25656112

GENERÁLNÍ PROJEKTANT:
ENGINEERS CZ s.r.o.
V Háji 1092/15
170 00, PRAHA 7
IČO: 24127663
T: (+420) 252 546 463
info@engineers-cz.cz

V Háji 1092/15, 170 00 PRAHA 7 - Holešovice
ENGINEERSCZ
IČ: 241 27 663 Tel.: +420 252 546 463 E-mail: info@engineers-cz.cz www.engineers-cz.cz

PROJEKTANT:
CMC architects a.s.
Jankovcova 1037/49,
170 00, Praha 7
IČO: 26145359
T: (+420) 724 191 909
E: email@cmca.cz
kontaktní osoba:
Ing. arch. Evžen Dub, ČKA

autoři návrhu:
Dipl. arch. David. R. Chisholm, ČKA
Akad. arch. Vít Máslo, ČKA
projekční team: Ing. arch. Pavel Paseka, ČKA
Ing. arch. Gabriela Sekyrová
Ing. arch. Anna Peteráková
Mgr. art. Ing. Michal Auxt
Ing. arch. Aneta Všechovská Zadáková

CMCARCHITECTS

PROJEKTANT ČÁSTI:
Sweco Hydroprojekt a.s. Ústředí Praha
Táborská 31
140 16 Praha 4
praha@sweco.cz
www.sweco.cz

ředitel divize:
Ing. Daniel Kozický

SWECO

RAZÍTKO: SCHEMA: PARÉ:

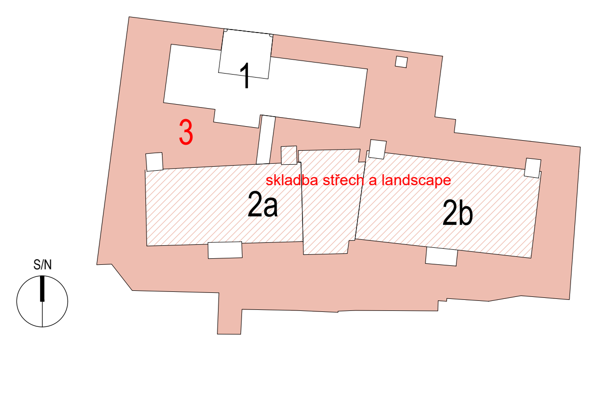

LEGENDA INVESTIČNÍCH AKCÍ

1 INVESTIČNÍ AKCE 1/4/F87/00
Obnova pláště a střechy provozního objektu Korunní, P10

1 INVESTIČNÍ AKCE 1/4/F87/01
Obnova pláště a střechy provozního objektu Korunní, P10 – vodárenská věž

2a INVESTIČNÍ AKCE 1/4/A52/00
Rekonstrukce VDJ Korunní, P10 (expoziční vodojem)

2b INVESTIČNÍ AKCE 1/4/A52/00
Rekonstrukce VDJ Korunní, P10 (funkční vodojem)

3 INVESTIČNÍ AKCE 1/4/A52/02
Revitalizace objektů a prostorů VDJ Korunní, P10

± 0,000 = 269,14 Bpv

OBJEKT:	SO 0206
NÁZEV VÝKRESU:	Podélný profil kanalizace - Dešťová kanalizace
ČÁST:	D.2.6 AREÁLOVÁ KANALIZACE
STUPEŇ:	DOKUMENTACE PRO PROVÁDĚNÍ STAVBY
ZODPOVĚDNÝ PROJEKTANT:	Ing. Jan Hegar
MANAŽER PROJEKTU:	Ing. Michaela Ježková
HIP:	Ing. Michaela Ježková
VYPRACOVAL:	Ing. Jan Hegar
MĚŘÍTKO:	1:250/1:100
DATUM:	28.02.2022

INDEX:	PROJEKT	FÁZE	INVESTIČNÍ AKCE	ČÍSLO OBJEKTU	ČÁST	ČÍSLO VÝKRESU	REVIZE:
	369	DPS	3	SO 0206	AK	302	00