


ÚZEMÍ
POVRCH ÚZEMÍ
PARCELY
VZDÁLENOST ŠACHET

NÁZVY ŠACHET

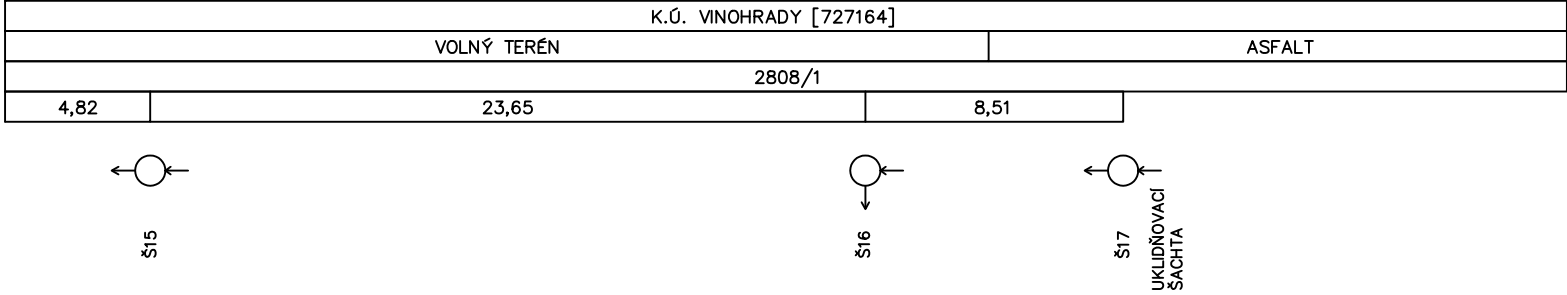

56 – SPLAŠKOVÁ KANALIZACE


KÓTA UPRAVENÉHO TERÉNU

HLOUBKA VÝKOPU

KÓTA DNA POTRUBÍ

KÓTA TERÉNU

STANIČENÍ [Km],[m]

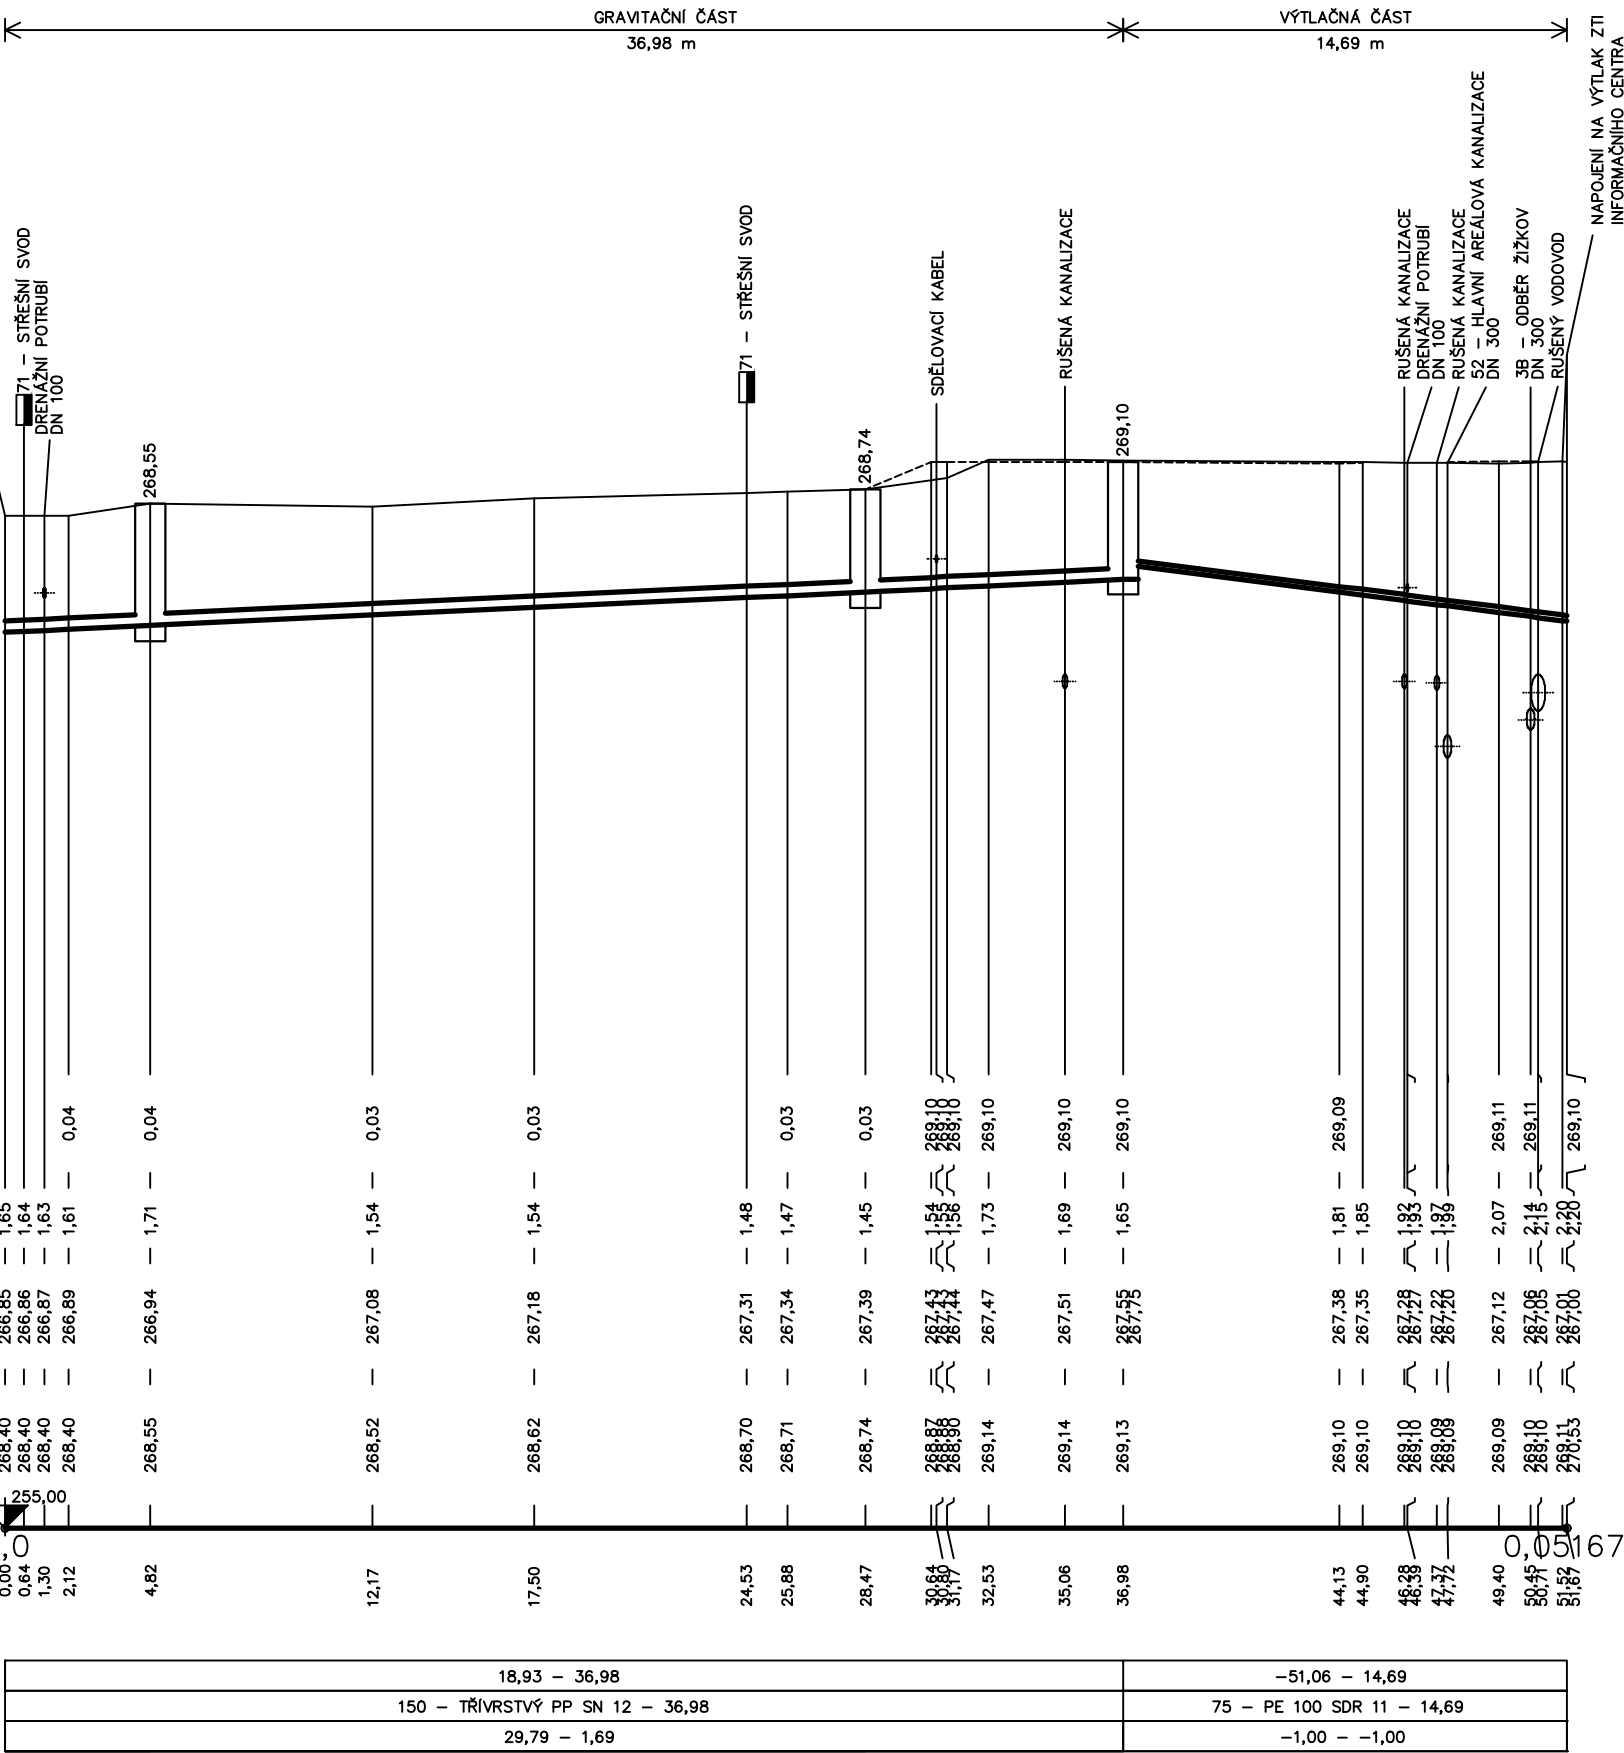

SKLON [promile] – DÉLKA [m]
DN [mm] – MATERIÁL – DÉLKA [m]
KAPACITA [l/s] – RYCHLOST [m/s] (dle: Colebrook)

Pozn.:
Zpracování stávajících inženýrských sítí je pouze
informačního charakteru, na základě podkladů správců
technické infrastruktury. Před zahájením výkopových
prací je nutné ověřit skutečné umístění jednotlivých sítí.

© CMC architects a.s. AUTORSKÁ PRÁVA VYHRAZENA

NAZEV PROJEKTU:


REVITALIZACE OBJEKTŮ A PROSTORŮ KORUNNÍ, P10
číslo investičních akcí 1/4/A52/00, 1/4/F87/00, 1/4/F87/01, 1/4/A52/02

INVESTOR:

Hlavní město Praha, zast.
Pražskou vodohospodářskou společností a.s.
Evropská 866/67, 160 00 Praha 6 - Vokovice
IČO 25656112

GENERÁLNÍ PROJEKTANT:

ENGINEERS CZ s.r.o.
V Hájí 1092/15
170 00, PRAHA 7
IČO: 24127663
T: (+420) 252 546 463
info@engineers-cz.cz




V Hájí 1092/15, 170 00 PRAHA 7 - Holešovice
ENGINEERS CZ
IČ: 241 27 663 Tel.: +420 252 546 463 E-mail: info@engineers-cz.cz www.engineers-cz.cz

PROJEKTANT:

CMC architects a.s.
Jankovcova 1037/49,
170 00, Praha 7
IČO: 26145359
T: (+420) 724 191 909
E: email@cmca.cz
kontaktní osoba:
Ing. arch. Evžen Dub, ČKA


autoři návrhu:
Dipl. arch. David. R. Chisholm, ČKA
Akad. arch. Vít Máslo, ČKA
projekční team: Ing. arch. Pavel Paseka, ČKA
Ing. arch. Gabriela Sekyrová
Ing. arch. Anna Peteráková
Mgr. art. Ing. Michal Auxt
Ing. arch. Aneta Všechnovská Zadáková



PROJEKTANT ČÁSTI:

Sweco Hydroprojekt a.s. Ústředí Praha
Táborská 31
140 16 Praha 4
praha@sweco.cz
www.sweco.cz


ředitel divize:
Ing. Daniel Kozický



RAZITKO:

SCHEMA:

PARÉ:



LEGENDA INVESTIČNÍCH AKCÍ

1

INVESTIČNÍ AKCE 1/4/F87/00
Obnova pláště a střechy provozního objektu Korunní, P10

1

INVESTIČNÍ AKCE 1/4/F87/01
Obnova pláště a střechy provozního objektu Korunní, P10 – vodárenská věž

2a

INVESTIČNÍ AKCE 1/4/A52/00
Rekonstrukce VDJ Korunní, P10 (expozici vodojem)

2b

INVESTIČNÍ AKCE 1/4/A52/00
Rekonstrukce VDJ Korunní, P10 (funkční vodojem)

3

INVESTIČNÍ AKCE 1/4/A52/02
Revitalizace objektů a prostorů VDJ Korunní, P10

± 0,000 = 269,14 Bpv

OBJEKT:

SO 0206

NÁZEV VÝKRESU:

Podélný profil kanalizace - Splašková kanalizace

ČÁST:

D.2.6 AREÁLOVÁ KANALIZACE

STUPEŇ:

DOKUMENTACE PRO PROVÁDĚNÍ STAVBY

ZODPOVĚDNÝ PROJEKTANT:

Ing. Jan Hegar

MANAŽER PROJEKTU:

Ing. Michaela Ježková

HIP:

Ing. Michaela Ježková

VYPRACOVAL:

Ing. Jan Hegar

MĚŘITKO:

1:250/1:100

DATUM:

28.02.2022

INDEX:

369	DPS	3	SO 0206	AK	304	REVIZE:
PROJEKT	FAZE	INVESTIČNÍ AKCE	ČÍSLO OBJEKTU	ČÁST	ČÍSLO VÝKRESU	00