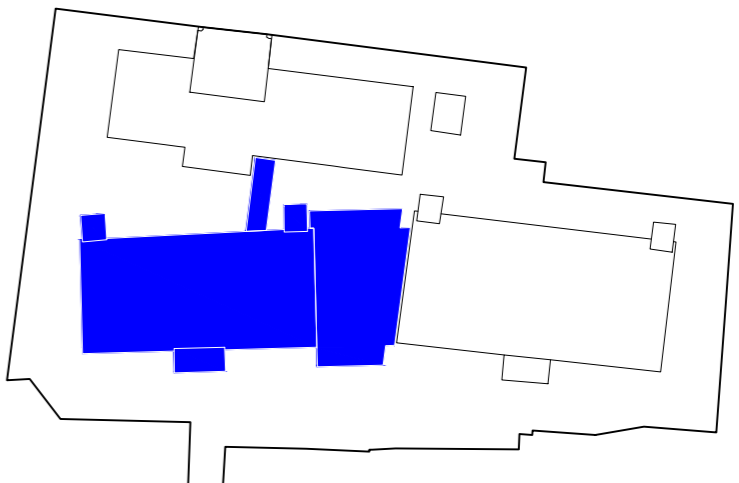


NÁZEV PROJEKTU: EXPOZICE VODÁRENSKÉHO A OSVĚTOVÉHO CENTRA HYDROPOLIS PRAHA číslo investiční akce IZ210019				
INVESTOR: Pražské vodovody a kanalizace, a. s. Ke Kablu 971/1 102 00, Praha 10 IČO: 25656635				
PROJEKTANT: JinJan s.r.o. Štefánikova 229/5 150 00, Praha 5 IČO: 05686466 T: (+420) 724 662 418 E: info@jin-jan.cz				
PROJEKTANT ČÁSTI: <div>JinJan</div>				
RAZÍTKO: SCHEMA: PARÉ:  ± 0,000 = 267,15 Bpv				
OBJEKT: SO 0001				
NÁZEV VÝKRESU: MODEL (B.1C) - ZAPOJENÍ + ŘÍZENÍ				
ČÁST: EXPOZICE				
STUPEŇ: DOKUMENTACE PRO PROVÁDĚNÍ STAVBY				
AUTOR PROJEKTU: Ing. arch. MgA. Jindřich Rátl, Ph.D; Ing. arch. Jan Tůma, Ph.D.				
MANAŽER PROJEKTU: Ing. arch. Jan Tůma, Ph.D.				
ZODPOVĚDNÝ PROJEKTANT: Ing. arch. MgA. Jindřich Rátl, Ph.D				
VYPRACOVAL: Ing. arch. Lucie Zouharová, MgA. Vojtěch Polesný				
MĚŘÍTKO: 1:50				
DATUM: 11/2023				
INDEX:	369	DPS	EXP	B.1C 302
	PROJEKT	FÁZE	ČÁST	ČÍSLO VÝKRESU
REVIZE				
01				