




A.3C
DVP E-9 - E12

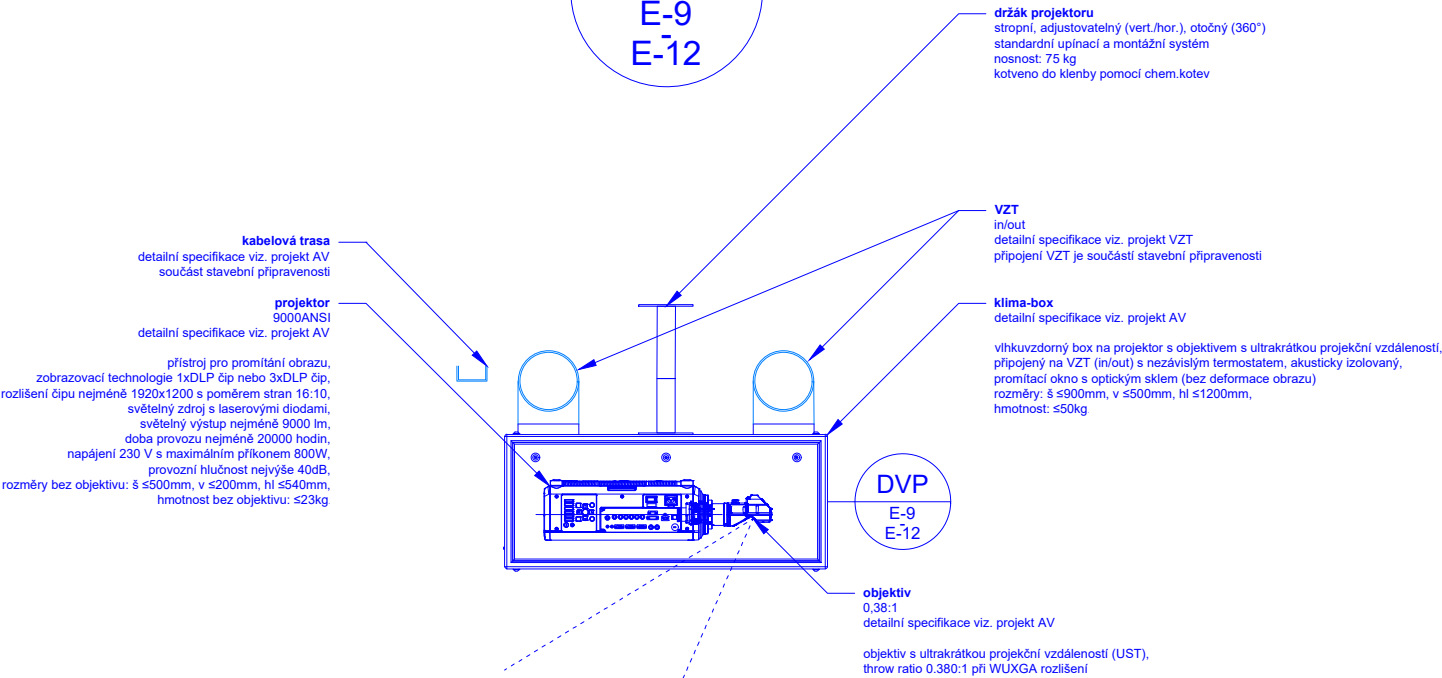


A.3C
REZ 1:25

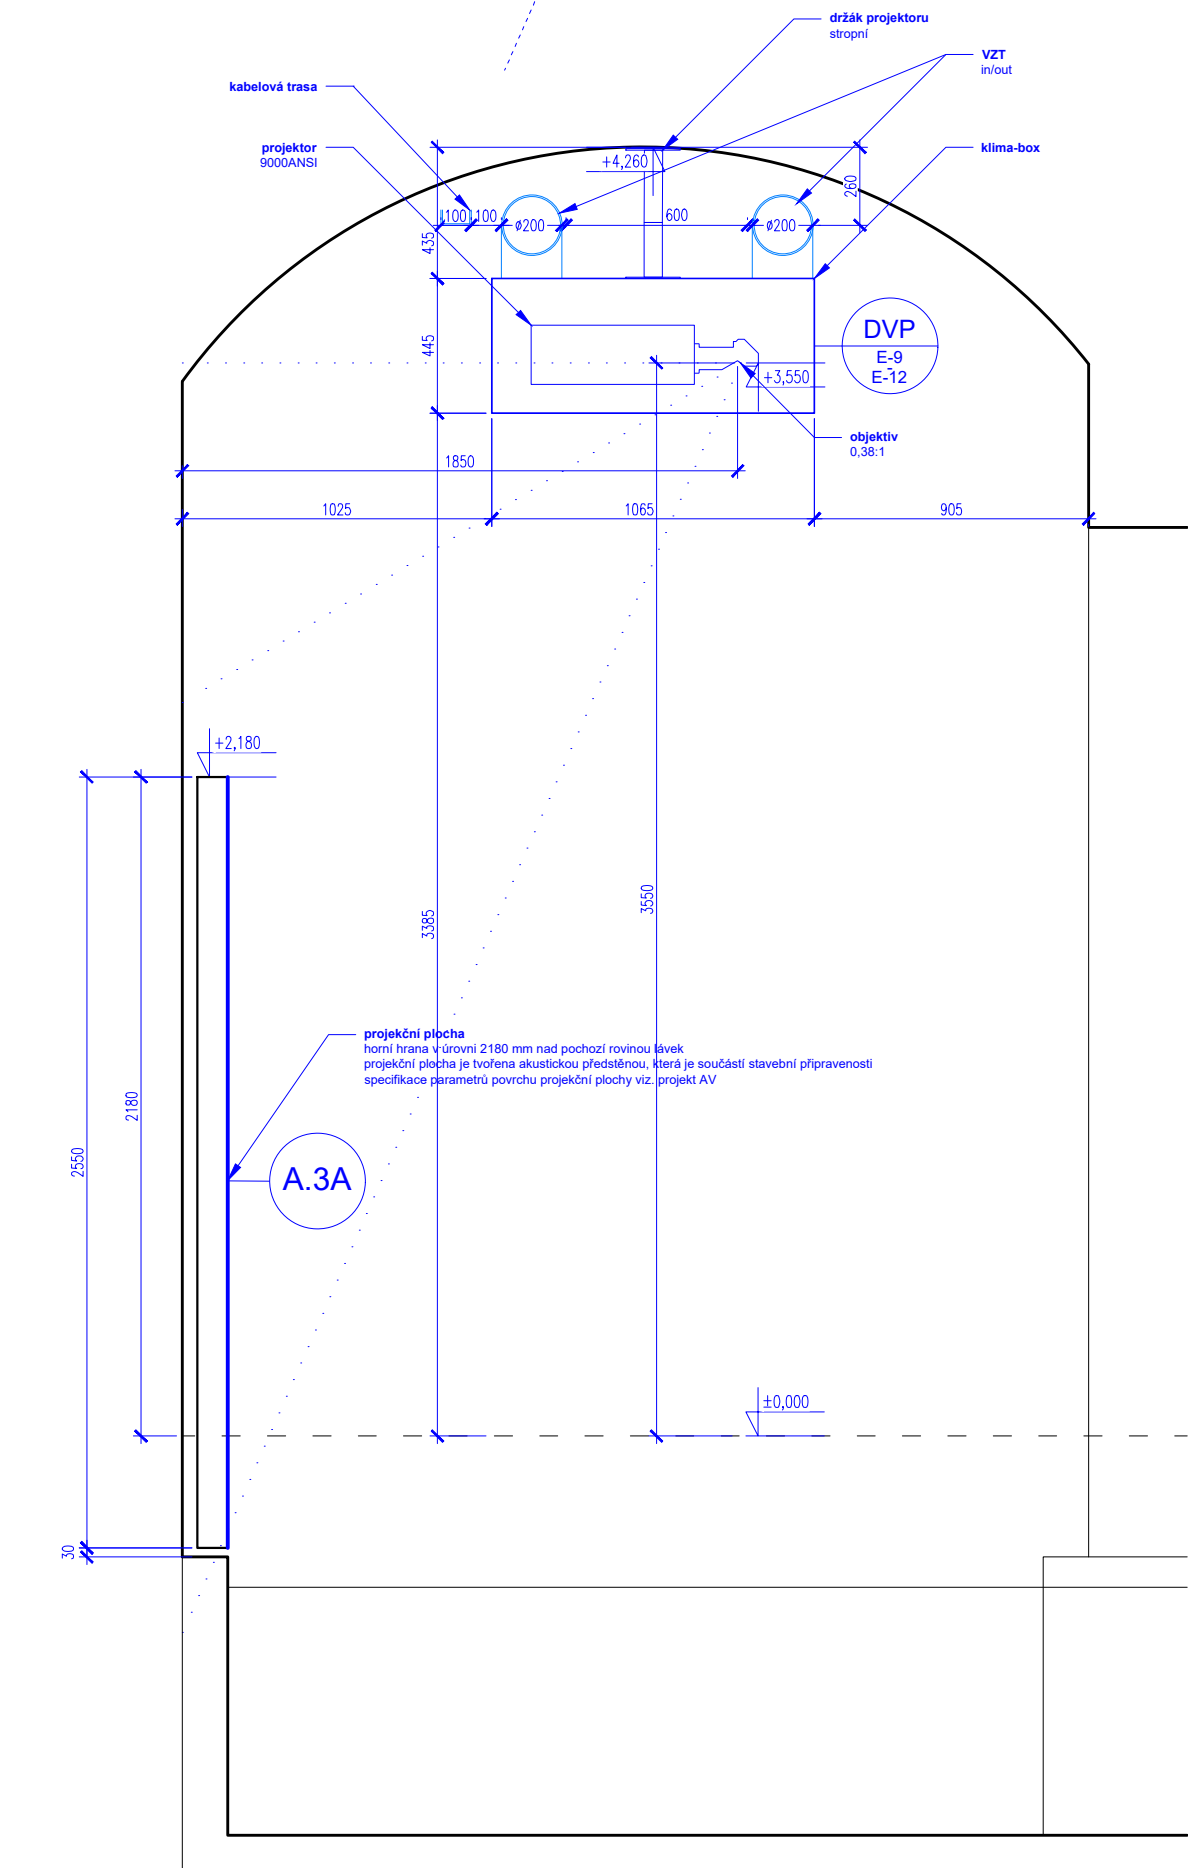


A.3B
DVP E-5 - E8

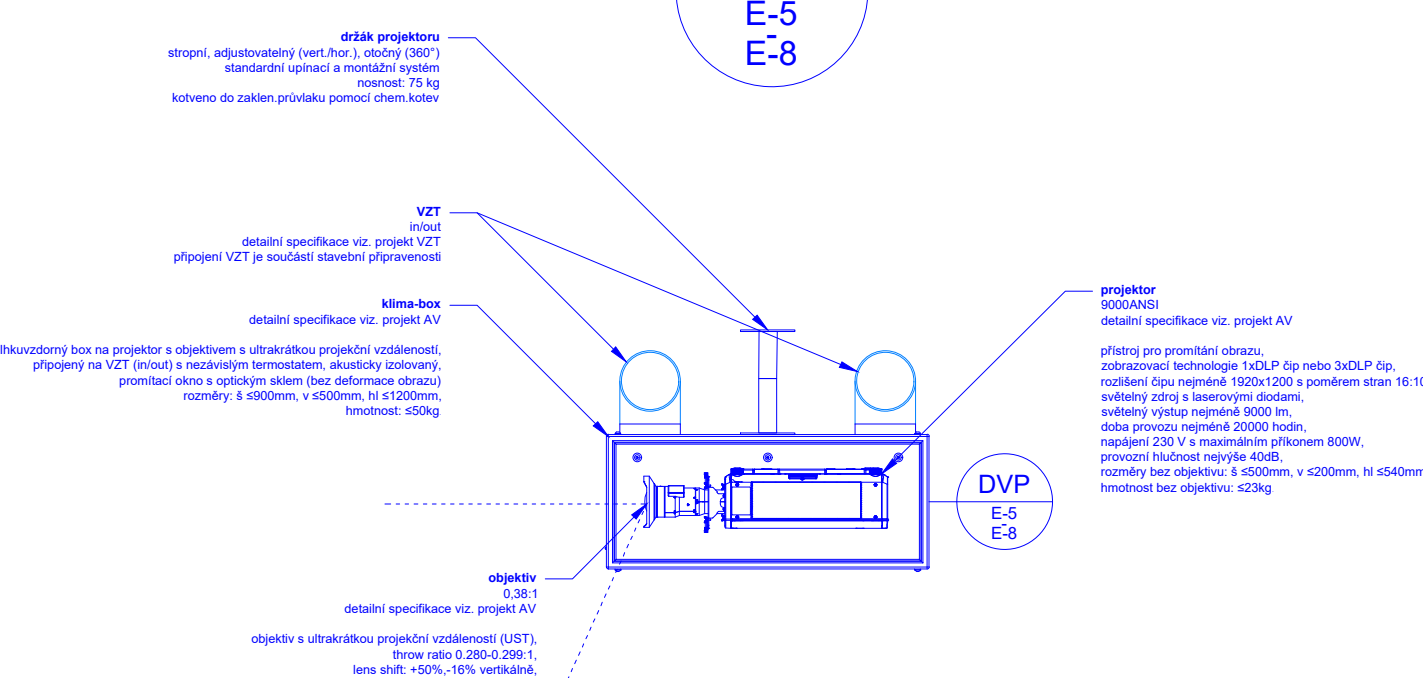


A.3B
REZ 1:25

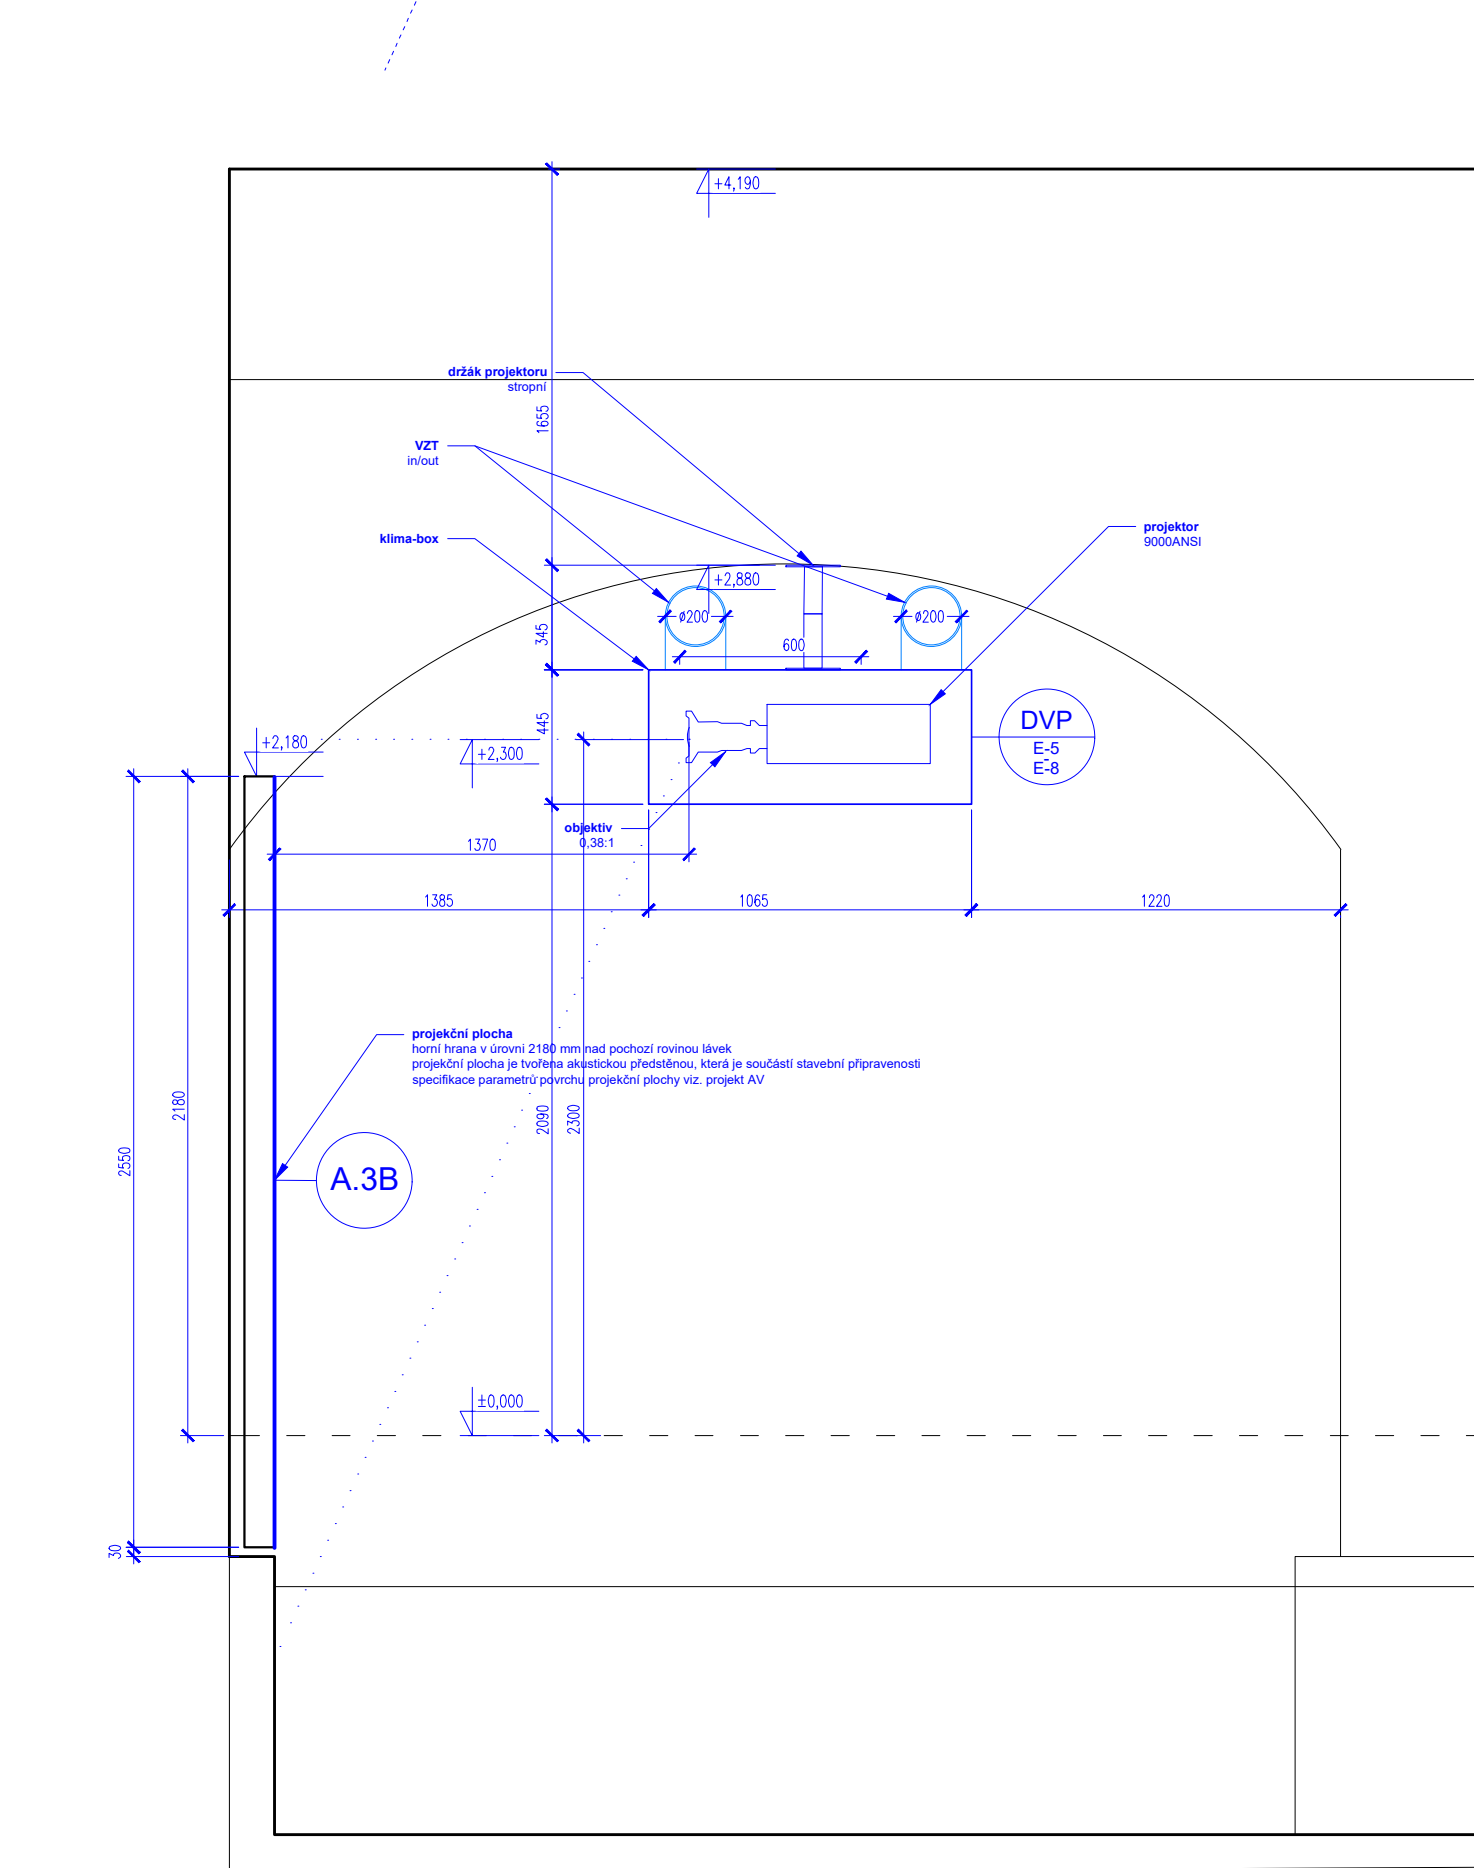

A.3A
DVP E-1 - E4

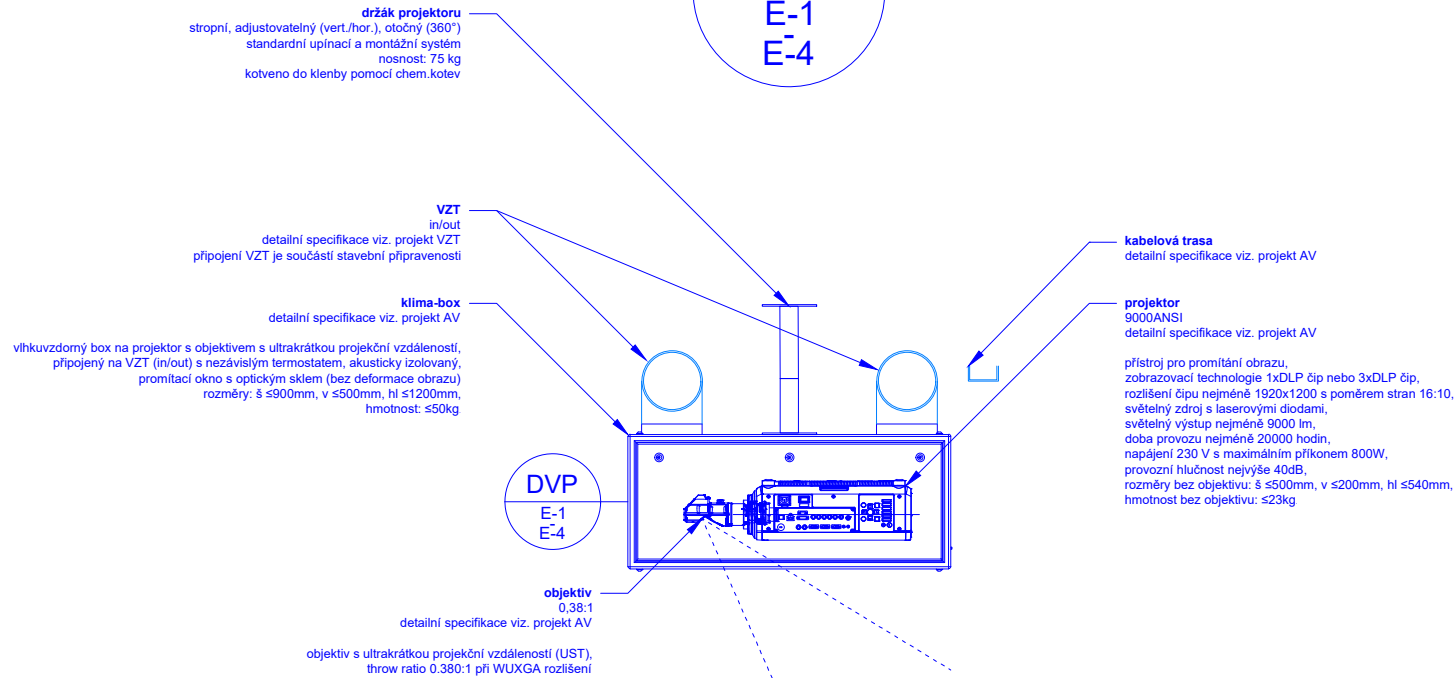

A.3A
REZ 1:25

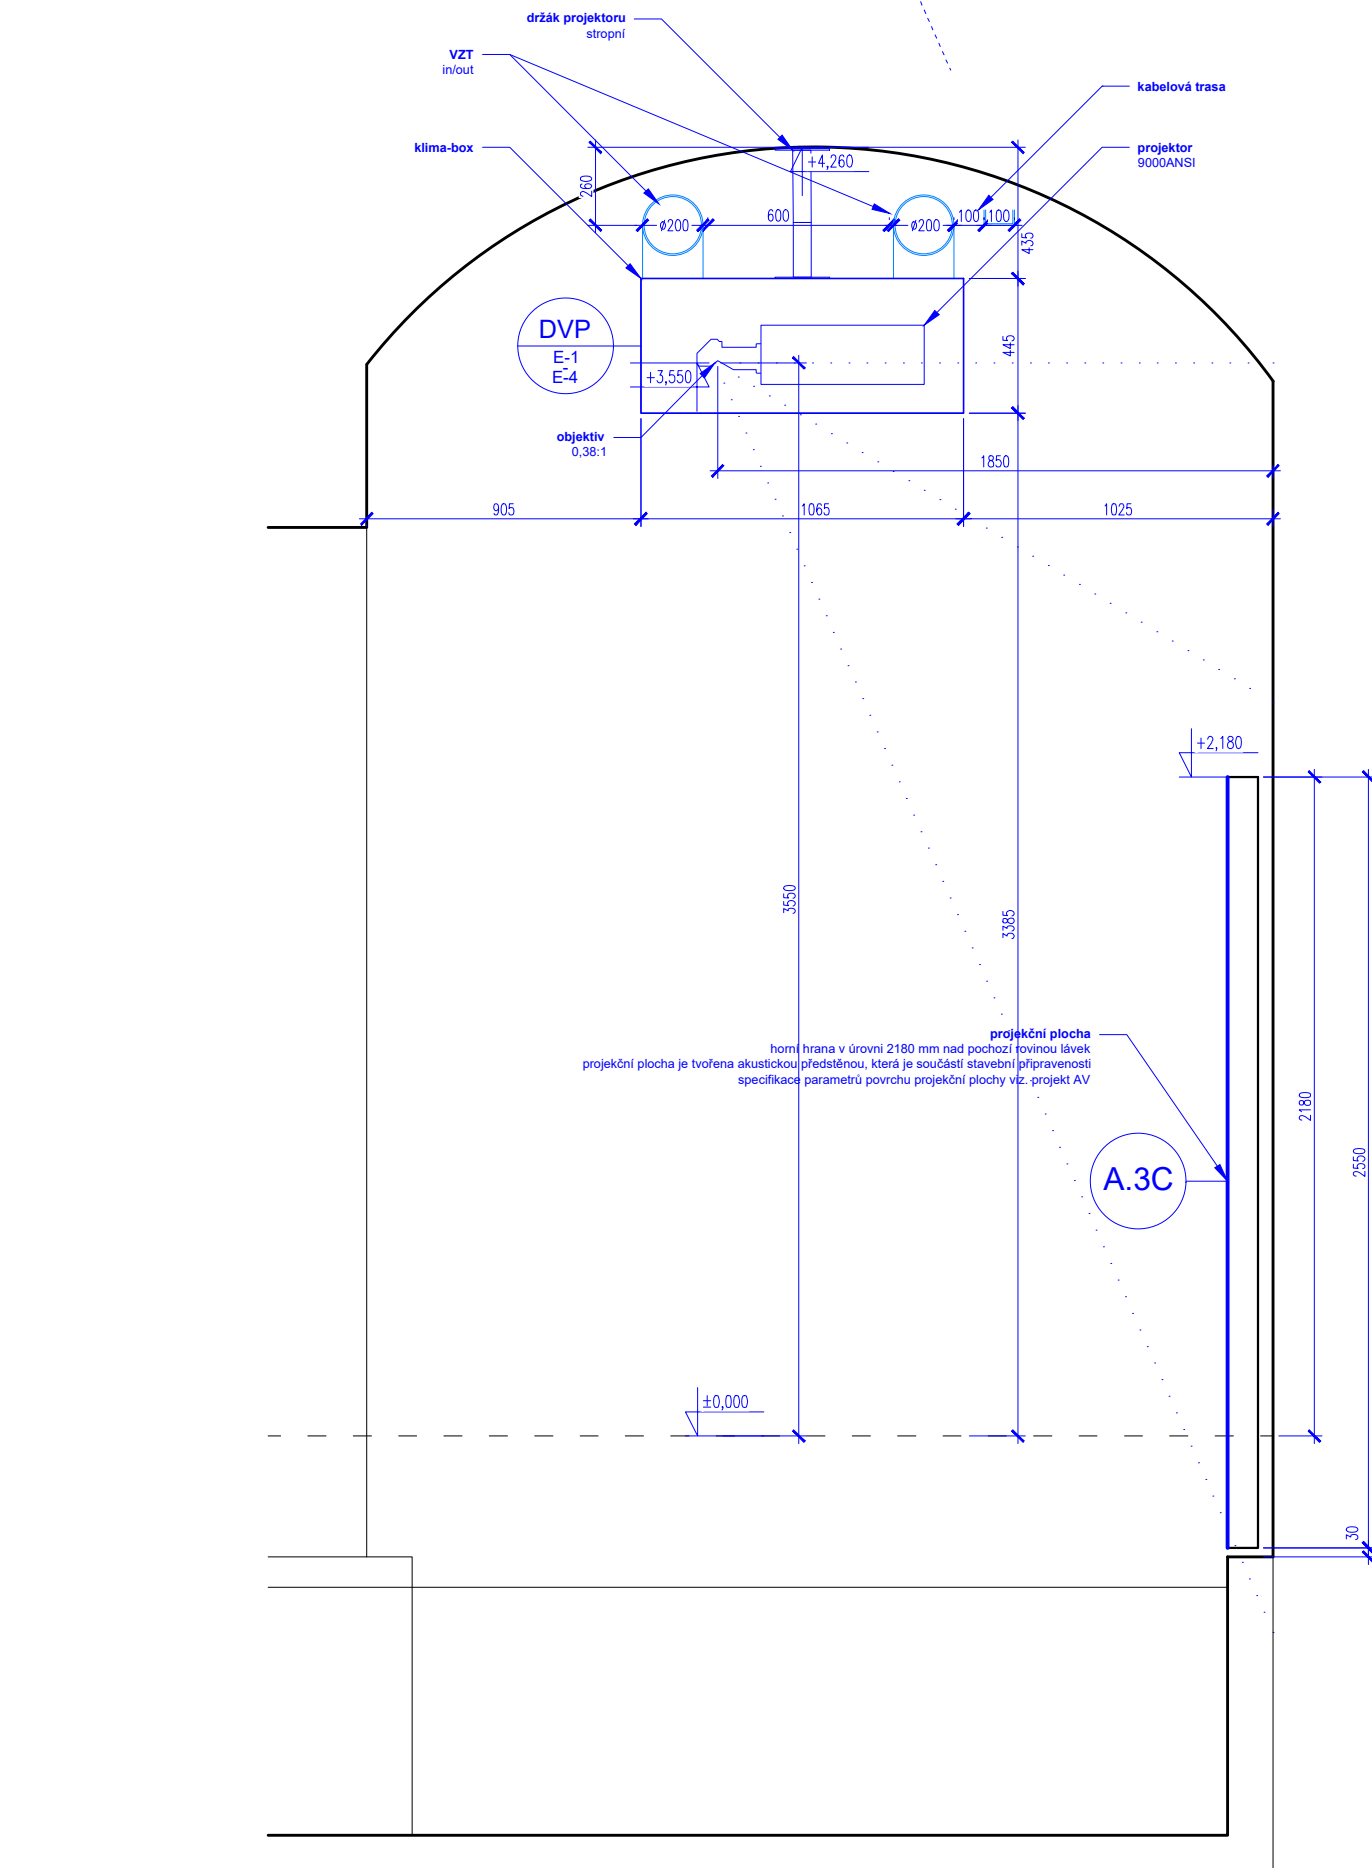

NÁZEV PROJEKTU:		EXPOZICE VODÁRENSKÉHO A OSVĚTOVÉHO CENTRA HYDROPOLIS PRAHA číslo investiční akce IZ210019	
INVESTOR:		Pražské vodovody a kanalizace, a. s. Ke Kablu 971/1 102 00, Praha 10 IČO: 25656635	
PROJEKTANT:		JinJan s.r.o. Štefánikova 229/5 150 00, Praha 5 IČO: 05686466 T: (+420) 724 662 418 E: info@jin-jan.cz	
PROJEKTANT ČÁSTI:		JinJan	
RAŽTKO:		SCHEMA: PARE:	
		S/N	
		± 0,000 = 267,15 Bpv	
OBJEKT:		SO 0001	
NÁZEV VÝKRESU:		BIO-MAP (A.3) - DETAIL	
ČÁST:		EXPOZICE	
STUPEŇ:		DOKUMENTACE PRO PROVÁDĚNÍ STAVBY	
AUTOR PROJEKTU:		Ing. arch. MgA. Jindřich Ráfl, Ph.D.; Ing. arch. Jan Tůma, Ph.D.	
MANAŽER PROJEKTU:		Ing. arch. Jan Tůma, Ph.D.	
ZODPOVĚDNÝ PROJEKTANT:		Ing. arch. MgA. Jindřich Ráfl, Ph.D.	
VYPRACOVAL:		Ing. arch. Lucie Zouharová, MgA. Vojtěch Polesný	
MĚŘITKO:		1:25	
DATUM:		11/2023	
INDEX:		369 DPS EXP A.3 301	
		PROJEKT FÁZE ČÁST ČÍSLO VÝKRESU	
		REVIZE	
		01	