




B.1C-2
PŮDORYS 1:25

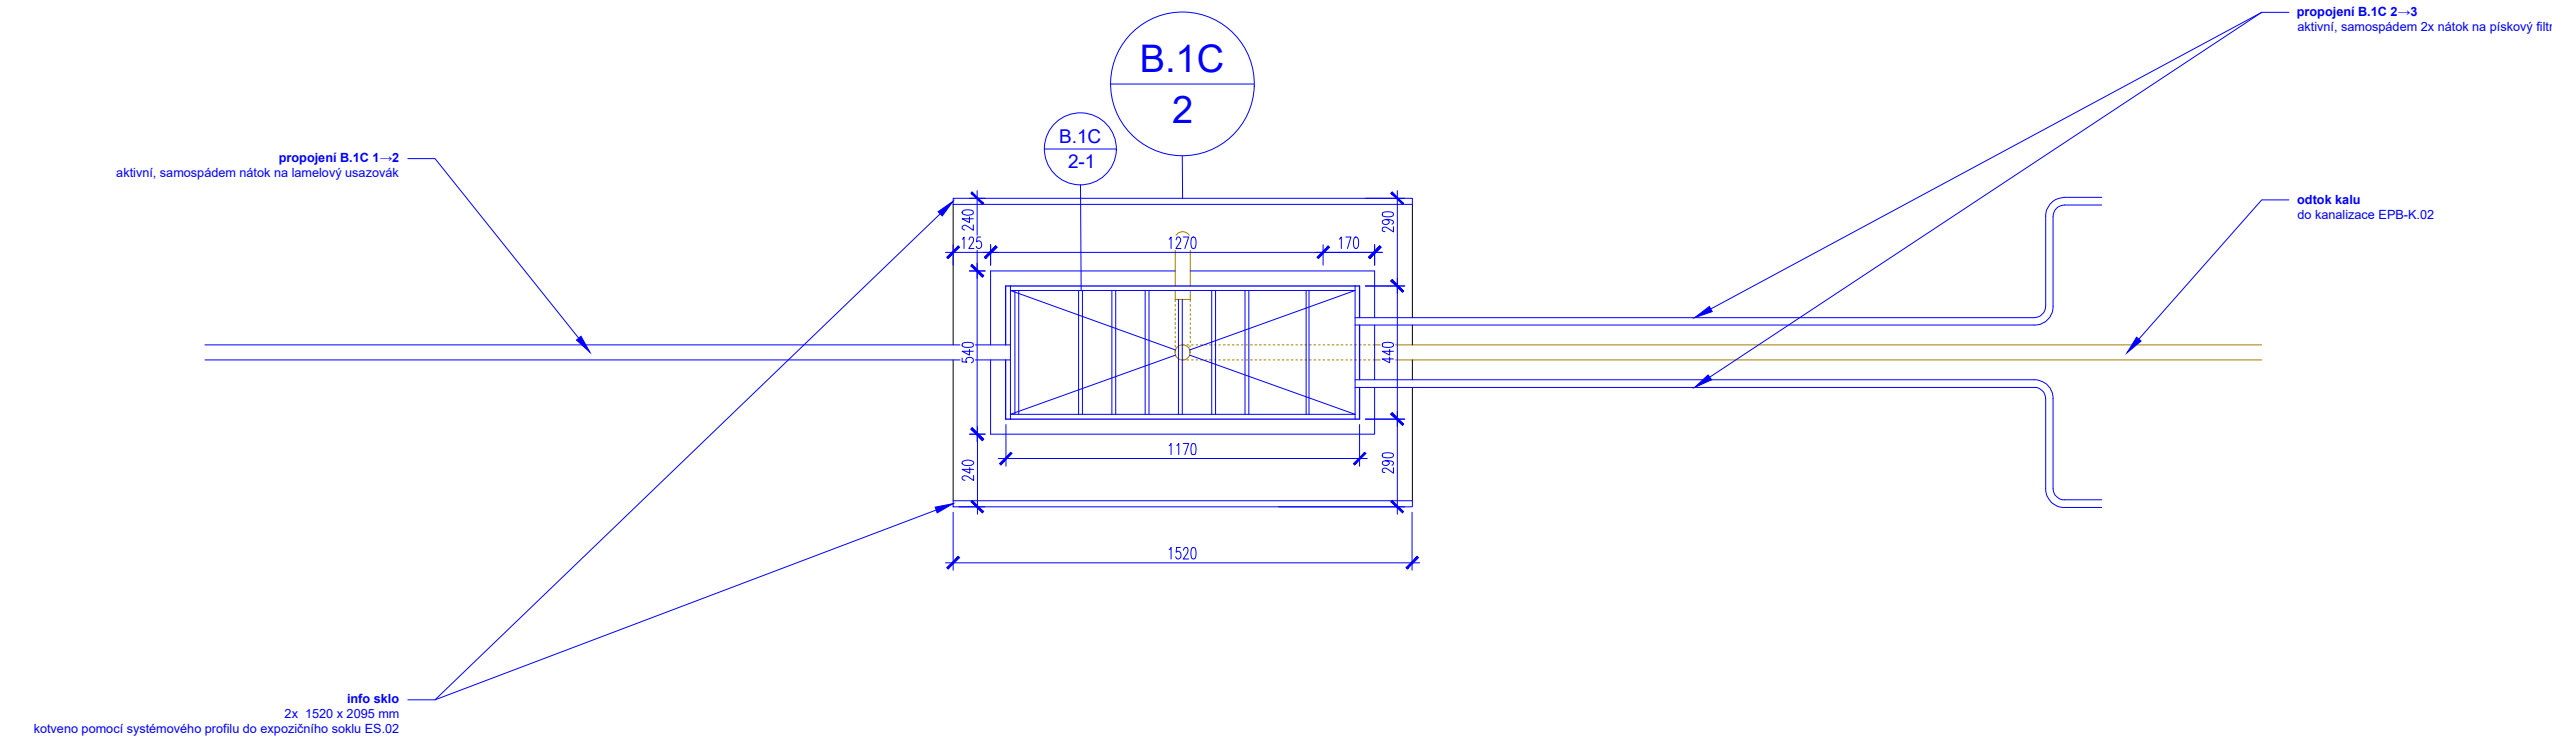

B.1C-2
POHLED 1:25

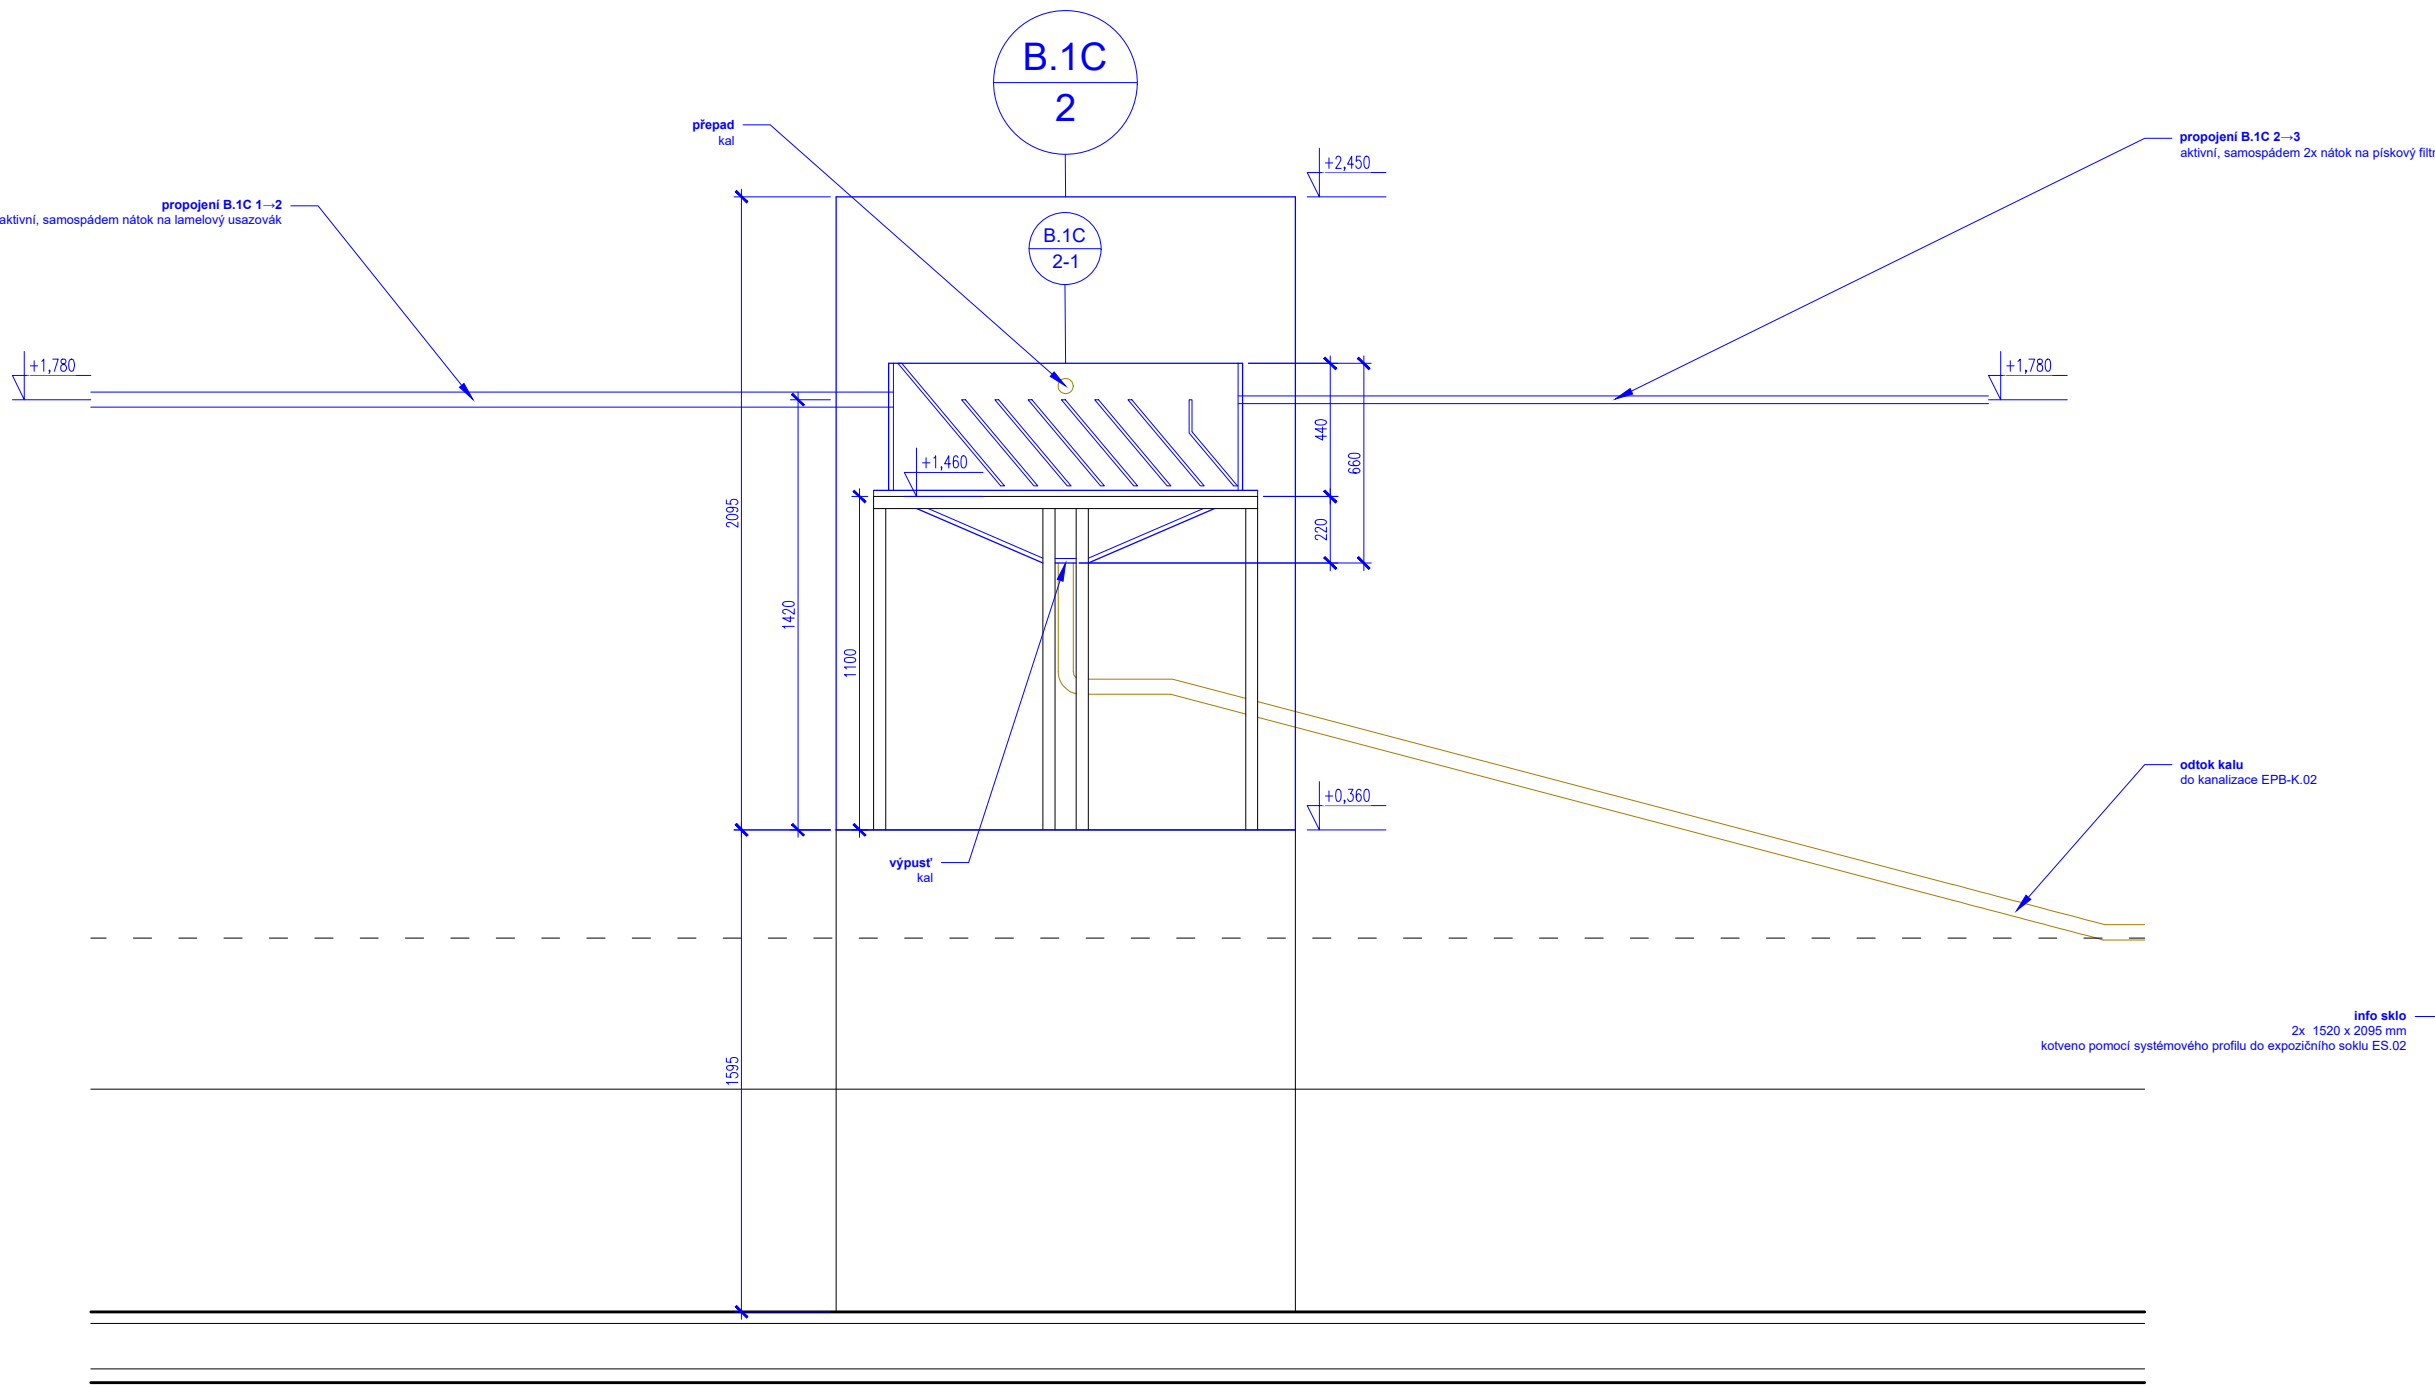

B.1C-2
ŘEZ 1:25

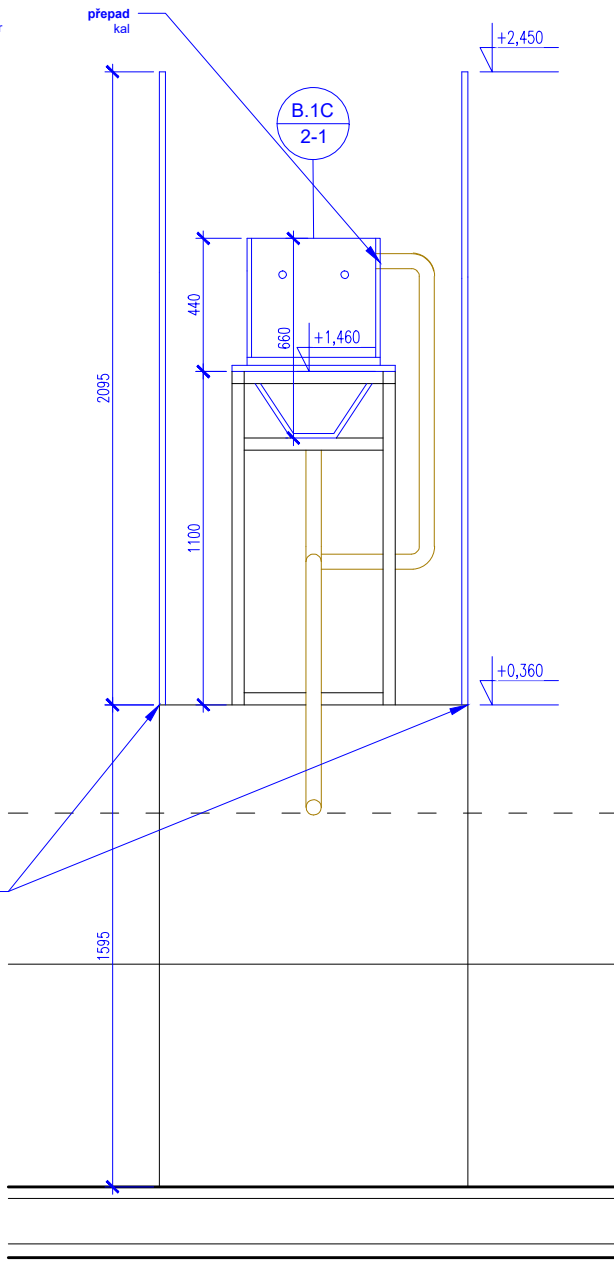

NÁZEV PROJEKTU:		EXPOZICE VODÁRENSKÉHO A OSVĚTOVÉHO CENTRA HYDROPOLIS PRAHA číslo investiční akce IZ210019	
INVESTOR:		Pražské vodovody a kanalizace, a. s. Ke Kablu 971/1 102 00, Praha 10 IČO: 25656635	
PROJEKTANT:		JinJan s.r.o. Štefánkova 229/5 150 00, Praha 5 IČO: 05696466 T: (+420) 724 662 418 E: info@jin-jan.cz	
PROJEKTANT ČÁST:		JinJan	
RAŠTKO:		SCHEMA PÁŘE	
		<p>± 0,000 = 267,15 Bpv</p>	
OBJEKT:		SO 0001	
NÁZEV VÝKRESU:		MODEL (B.1C) - DETAIL B.1C-2	
ČÁST:		EXPOZICE	
STUPEŇ:		DOKUMENTACE PRO PROVÁDĚNÍ STAVBY	
AUTOR PROJEKTU:		Ing. arch. MgA. Jindřich Ráfil, Ph.D.; Ing. arch. Jan Tůma, Ph.D.	
MANAŽER PROJEKTU:		Ing. arch. Jan Tůma, Ph.D.	
ZODPOVĚDNÝ PROJEKTANT:		Ing. arch. MgA. Jindřich Ráfil, Ph.D.	
VYPRACOVAL:		Ing. arch. Lucie Zouharová, MgA. Vojtěch Polesný	
MĚŘÍTKO:		1:25	
DATUM:		11/2023	
INDEX:		369 DPS EXP B.1C 305 REVIZE	
		PROJEKT FÁZE ČÁST ČÍSLO VÝKRESU	

01